
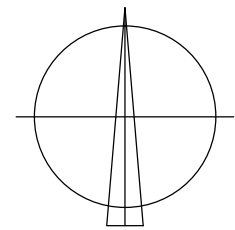


SITUACE

1:250

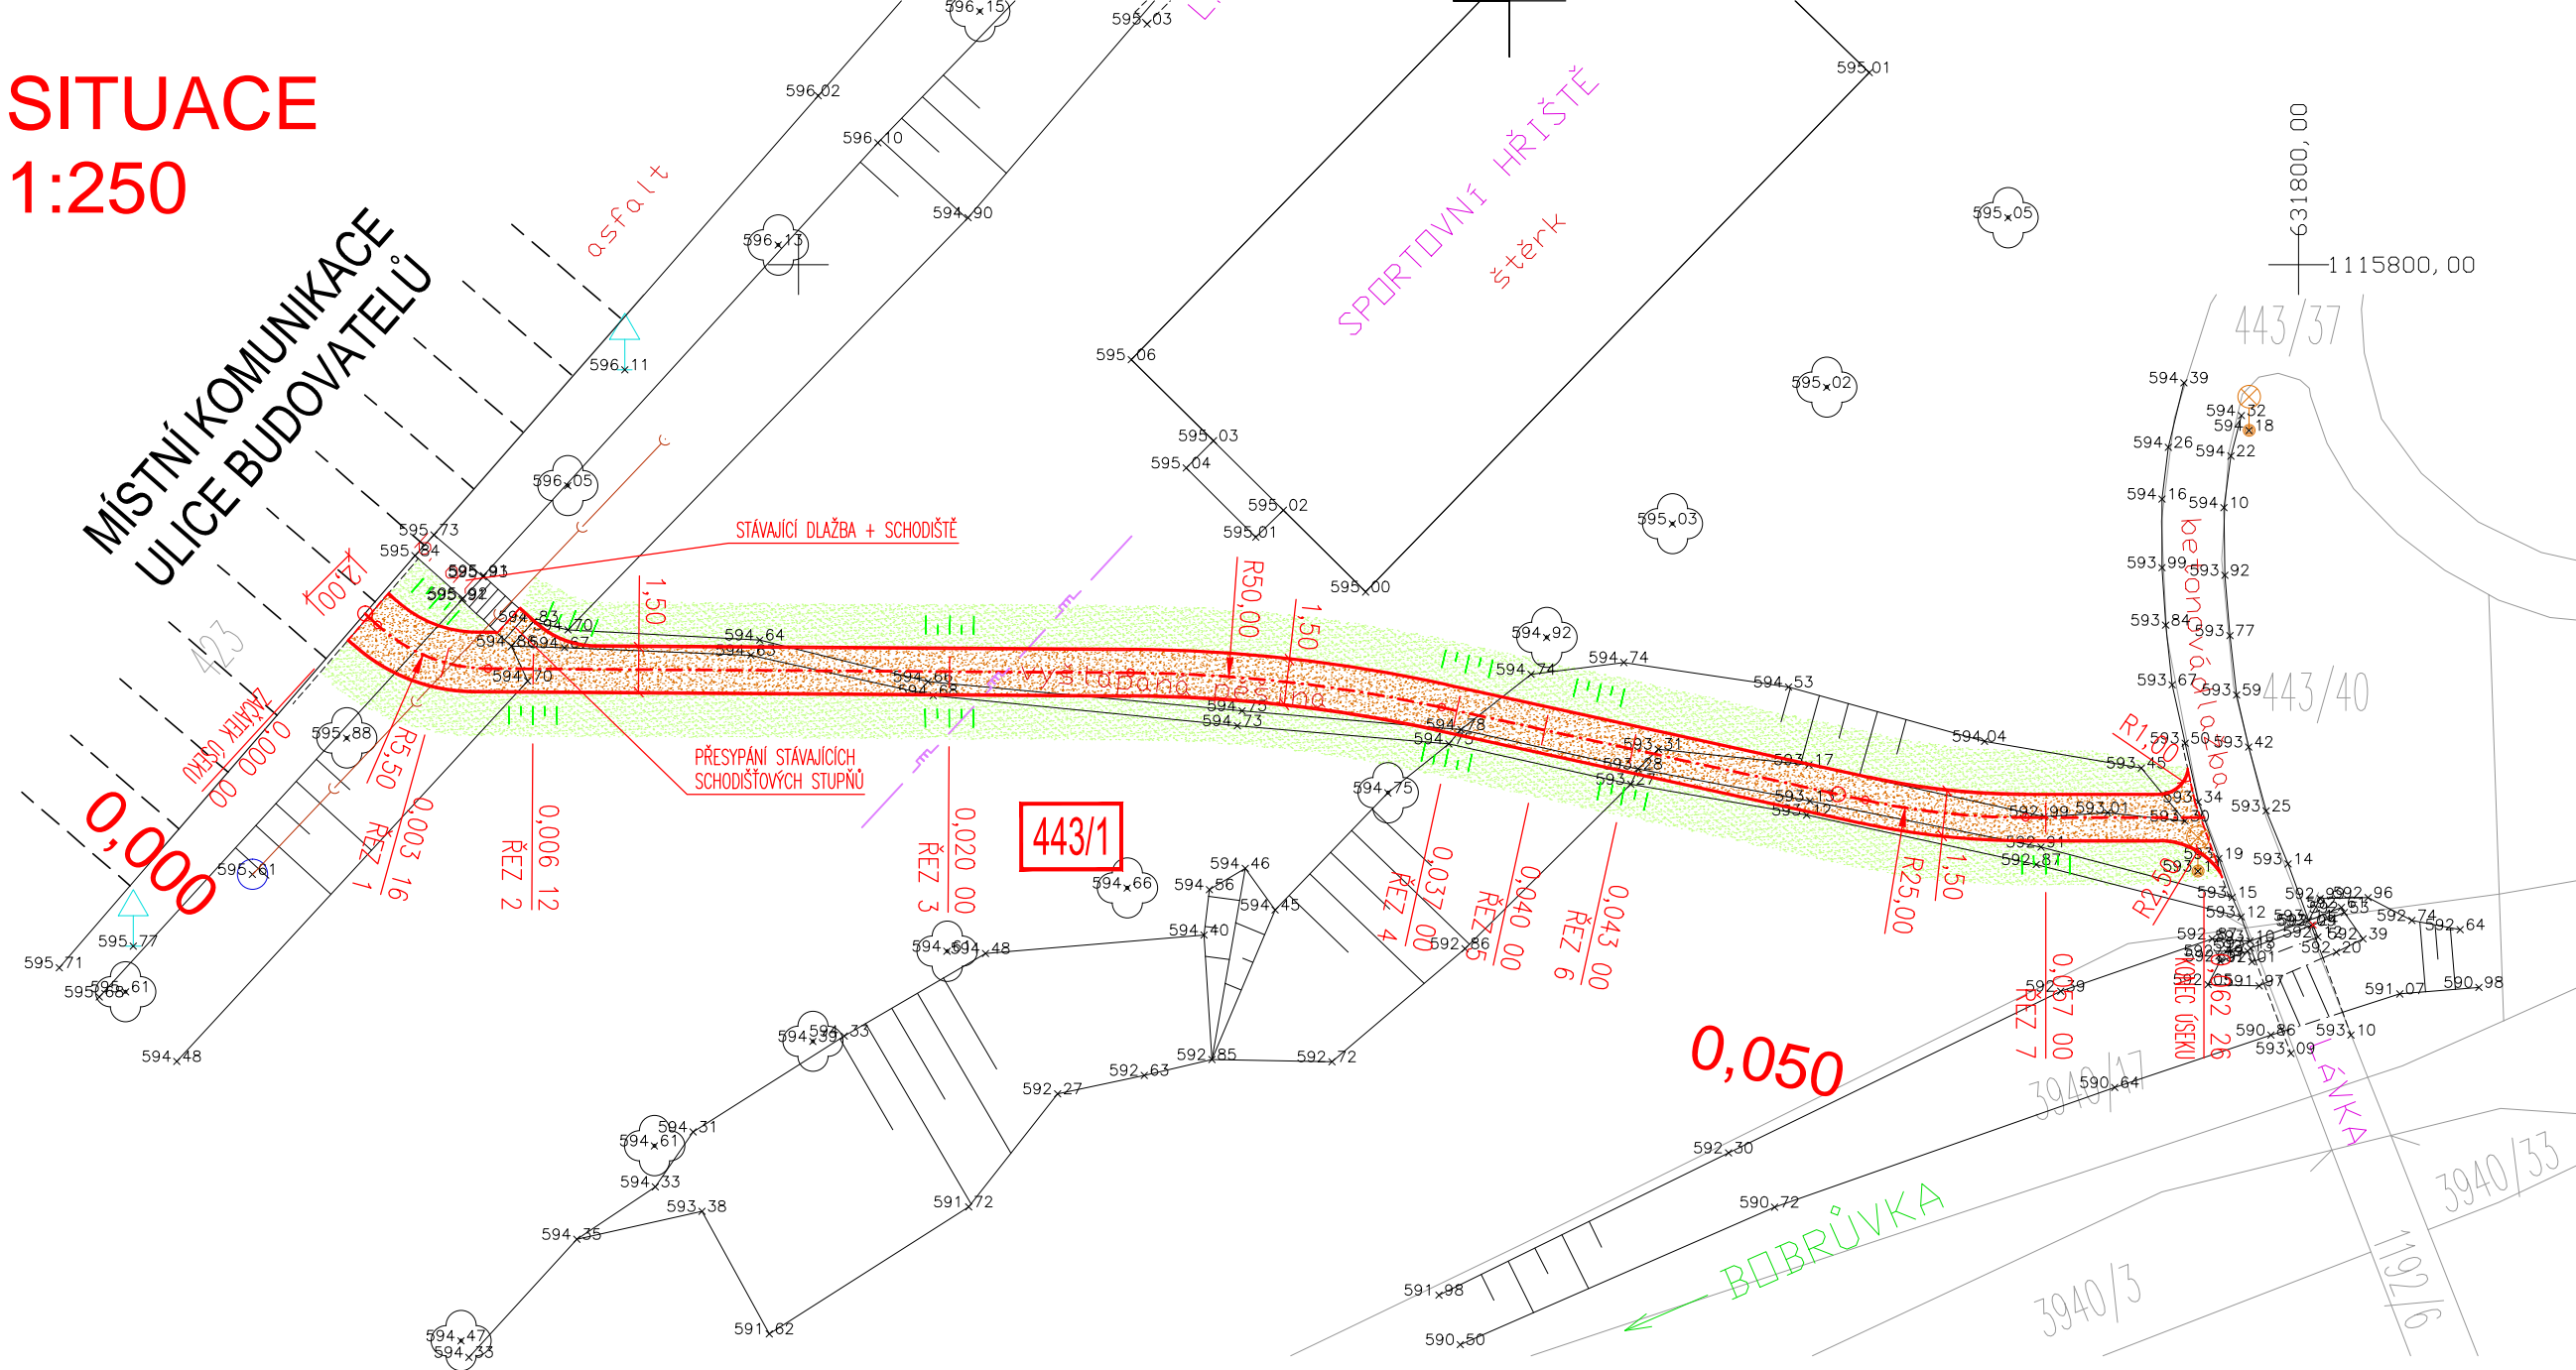

LEGENDA PLOCH

- MLATOVÁ CESTA PRO PĚŠÍ
- SVAHOVÁNÍ, VEGETAČNÍ ÚPRAVY – ZATRAVNĚNÍ

LEGENDA SÍTÍ

- PLYNOVOD
- KANALIZACE

DRUHY A PARCELNÍ ČÍSLA DOTČENÝCH POZEMKŮ PODLE KATASTRU NEMOVITOSTÍ

KATASTRÁLNÍ ÚZEMÍ	PARCELNÍ ČÍSLO	ČÍSLO LV	ZPŮSOB VYUŽITÍ	DRUH POZEMKU	VLASTNICKÉ PRÁVO	POZNÁMKA
NOVÉ MĚSTO NA MORAVĚ (706418)	443/1	1	ZELEŇ	OSTATNÍ PLOCHA	MĚSTO NOVÉ MĚSTO NA MORAVĚ	CHKO II.-IV.ZÓNA

POZNÁMKY

- PŘED ZAPOČETÍM ZEMNÍCH PRACÍ JE NUTNO VYTYČIT VEŠKERÉ PODZEMNÍ SÍTĚ
- SÍTĚ NENÍ MOŽNO ODMĚŘOVAT Z TOHOTO VÝKRESU, BYLY VYNESENY POUZE INFORMATIVNĚ

VÝŠKOVÝ SYSTÉM B.p.v.

ZODP. PROJEKTANT	Ing. LEOŠ POHANKA														
VYPRACOVAL	Ing. MARTIN POHANKA														
KRAJ	VYSOČINA	STAVEBNÍ ÚŘAD	NOVÉ MĚSTO NA MORAVĚ												
MÍSTO STAVBY	K. Ú. NOVÉ MĚSTO NA MORAVĚ														
INVESTOR	MĚSTO NOVÉ MĚSTO NA MORAVĚ, IČ 00294900 VRATISLAVOVO NÁMĚSTÍ 109, 592 31 NOVÉ MĚSTO NA MORAVĚ														
AKCE	SPORTOVIŠTĚ NA ULICI BUDOVATELŮ - 1. ETAPA SO 02 MLATOVÁ CESTA PRO PĚŠÍ		<table border="1"> <tr> <td>FORMÁT</td> <td>2A4</td> <td rowspan="4">Č. VÝKRESU 01</td> </tr> <tr> <td>DATUM</td> <td>06/2016</td> </tr> <tr> <td>STUPEŇ</td> <td>DSP</td> </tr> <tr> <td>ČÍSLO ZAKÁZKY</td> <td>72/17</td> </tr> <tr> <td>ZMĚNA</td> <td></td> <td></td> </tr> </table>	FORMÁT	2A4	Č. VÝKRESU 01	DATUM	06/2016	STUPEŇ	DSP	ČÍSLO ZAKÁZKY	72/17	ZMĚNA		
FORMÁT	2A4	Č. VÝKRESU 01													
DATUM	06/2016														
STUPEŇ	DSP														
ČÍSLO ZAKÁZKY	72/17														
ZMĚNA															
OBSAH VÝKRESU	SITUACE	ČÁST DOK.	MĚŘÍTKO 1:250												
		---	Č. PARÉ												