
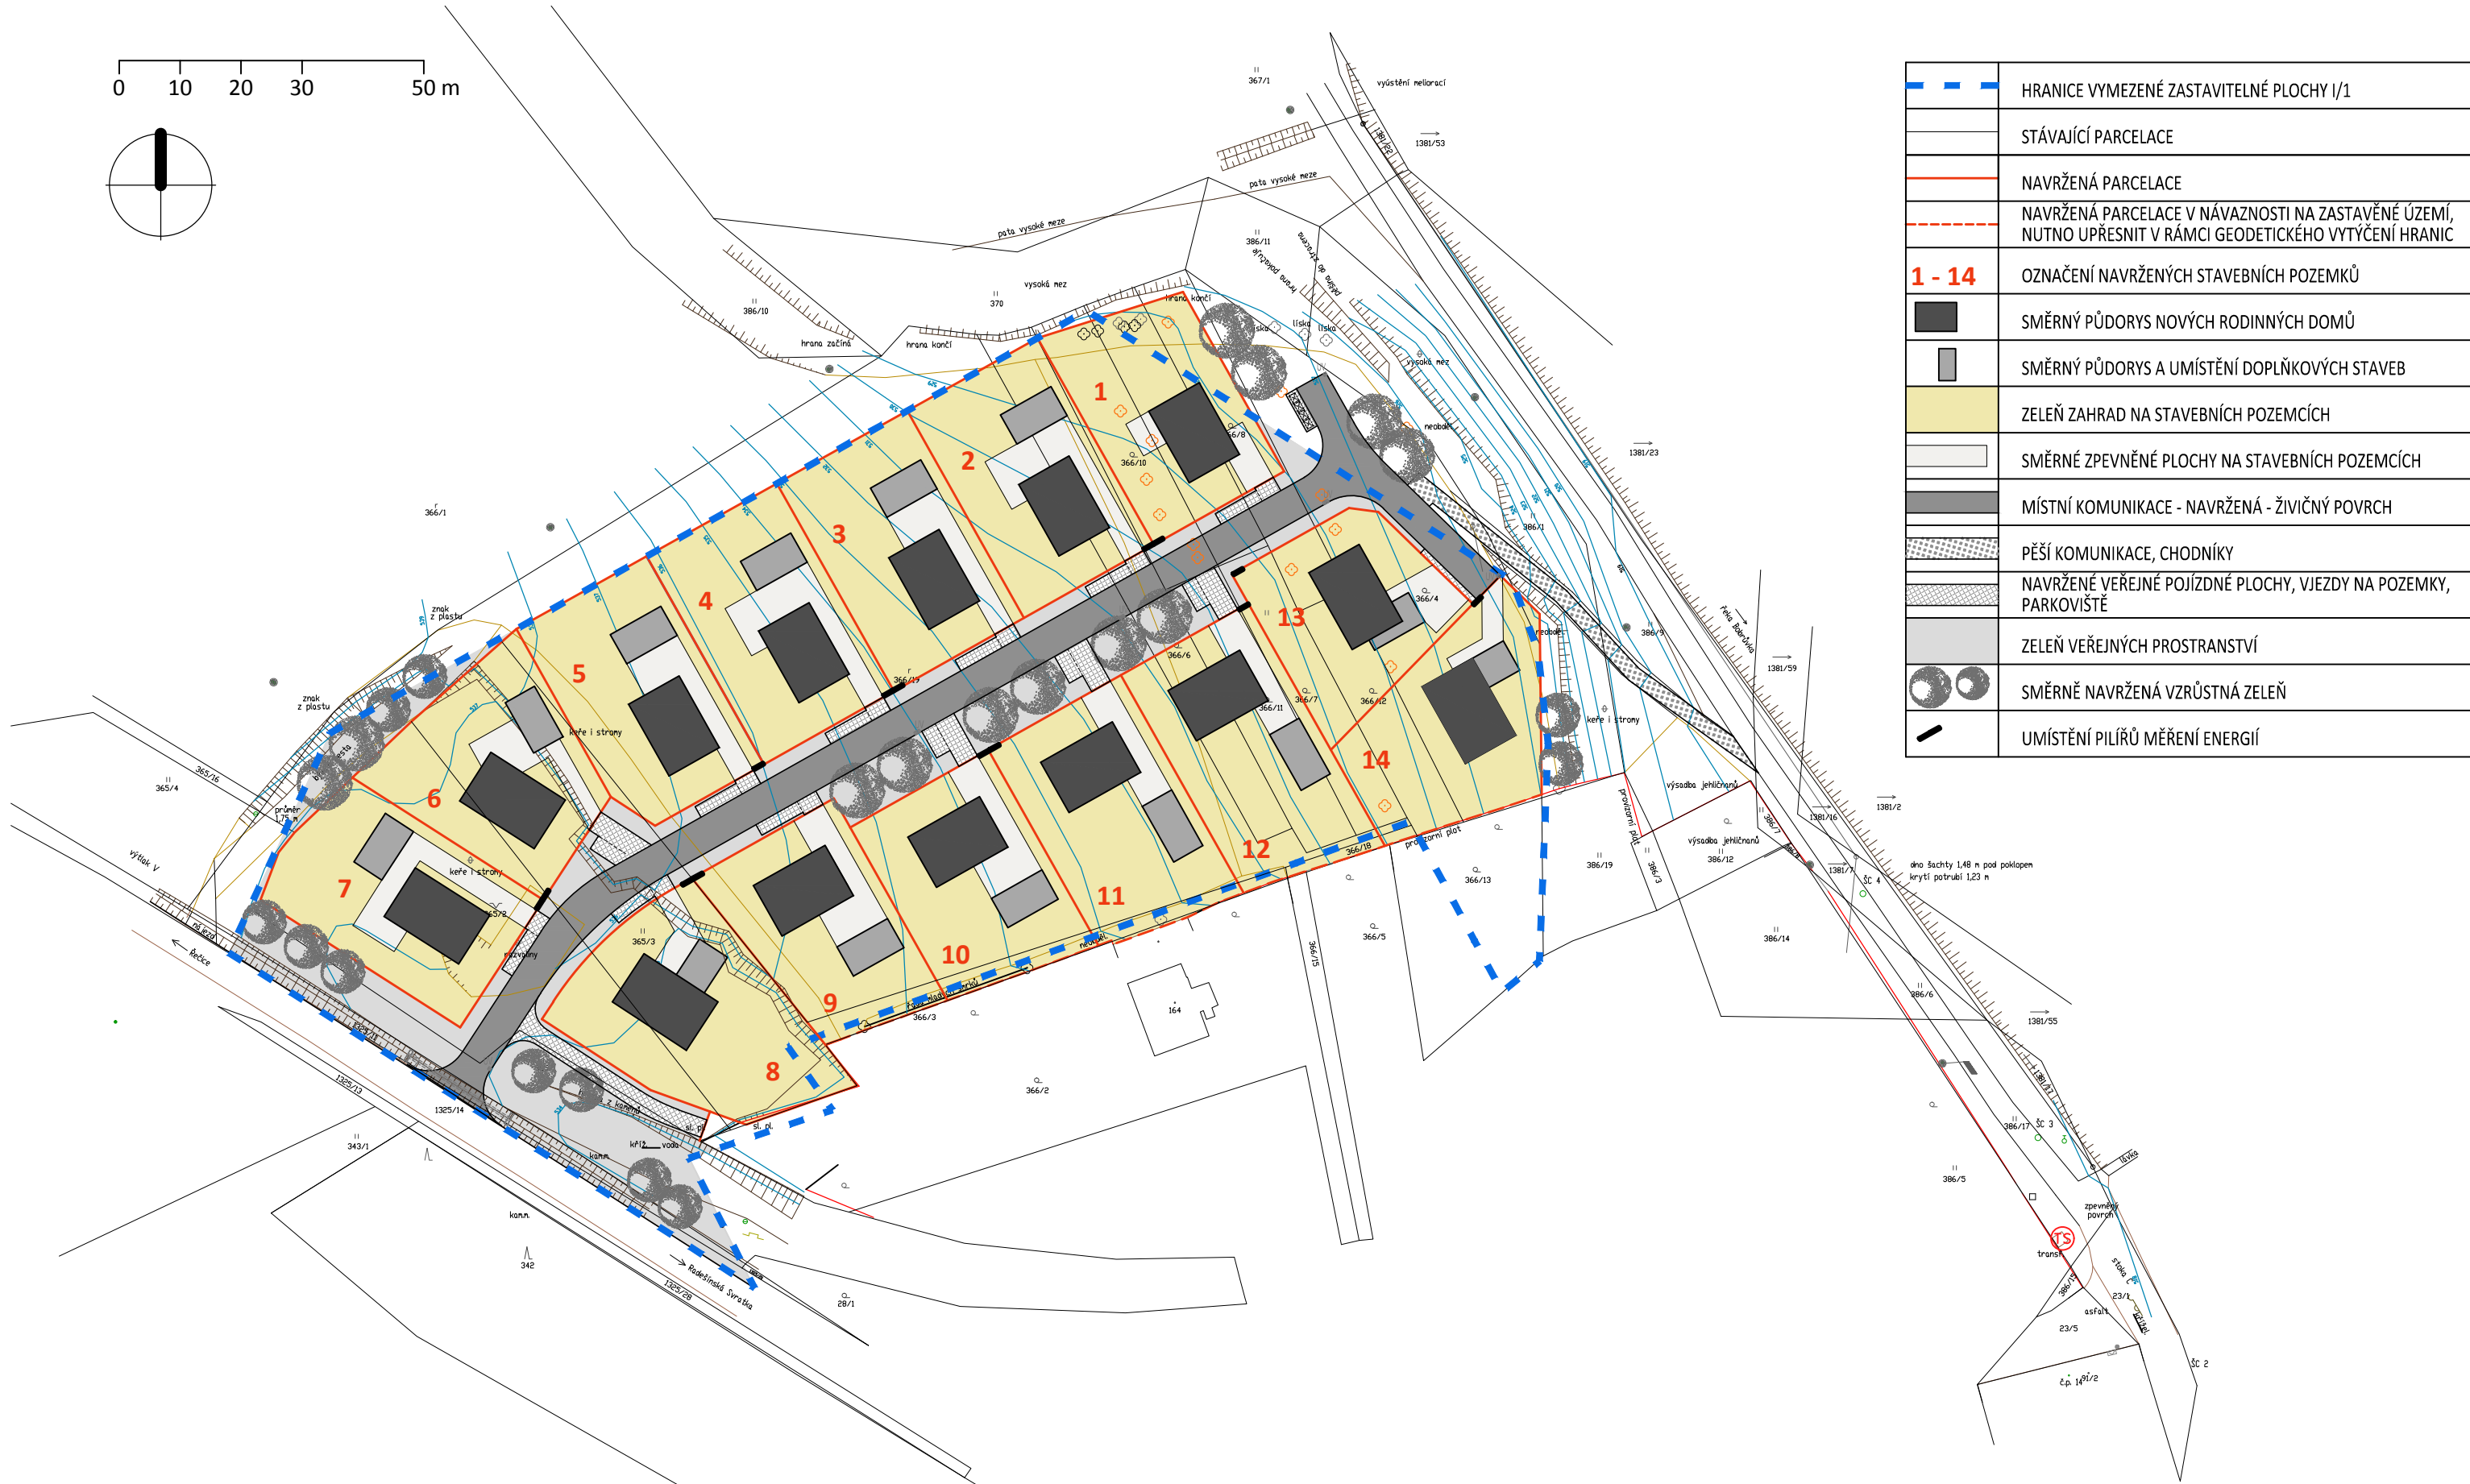


0 10 20 30 50 m

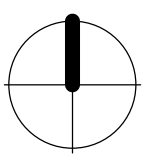

| | |
|---------------|---|
| | HRANICE VYMEZENÉ ZASTAVITELNÉ PLOCHY I/1 |
| | STÁVAJÍCÍ PARCELACE |
| | NAVRŽENÁ PARCELACE |
| | NAVRŽENÁ PARCELACE V NÁVAZNOSTI NA ZASTAVĚNÉ ÚZEMÍ, NUTNO UPŘESNIT V RÁMCI GEODETICKÉHO VYTÝČENÍ HRANIC |
| 1 - 14 | OZNAČENÍ NAVRŽENÝCH STAVEBNÍCH POZEMKŮ |
| | SMĚRNÝ PŮDORYS NOVÝCH RODINNÝCH DOMŮ |
| | SMĚRNÝ PŮDORYS A UMÍSTĚNÍ DOPLŇKOVÝCH STAVEB |
| | ZELEŇ ZAHRAD NA STAVEBNÍCH POZEMCÍCH |
| | SMĚRNÉ ZPEVNĚNÉ PLOCHY NA STAVEBNÍCH POZEMCÍCH |
| | MÍSTNÍ KOMUNIKACE - NAVRŽENÁ - ŽIVIČNÝ POVRCH |
| | PĚŠÍ KOMUNIKACE, CHODNÍKY |
| | NAVRŽENÉ VEŘEJNÉ POJÍZDNÉ PLOCHY, VJEZDY NA POZEMKY, PARKOVIŠTĚ |
| | ZELEŇ VEŘEJNÝCH PROSTRANSTVÍ |
| | SMĚRNĚ NAVRŽENÁ VZRŮSTNÁ ZELEŇ |
| | UMÍSTĚNÍ PILÍŘŮ MĚŘENÍ ENERGIÍ |

TABULKA PARCEL

| OZNAČENÍ STAVEBNÍHO POZEMKU | VELIKOST STAVEBNÍHO POZEMKU (M2) | OZNAČENÍ STAVEBNÍHO POZEMKU | VELIKOST STAVEBNÍHO POZEMKU (M2) |
|-----------------------------|----------------------------------|-----------------------------|----------------------------------|
| 1 | 891 | 8 | 1095 |
| 2 | 954 | 9 | 863 |
| 3 | 957 | 10 | 903 |
| 4 | 959 | 11 | 984 |
| 5 | 946 | 12 | 1039 |
| 6 | 943 | 13 | 824 |
| 7 | 985 | 14 | 932 |

ÚZEMNÍ STUDIE OS RD ZA CIHELNOU RADEŠÍNSKÁ SVRATKA

| | | | |
|-----------|---------|------------|-----------|
| ZAK. ČÍS. | 1/IV/16 | DATUM | 08/2016 |
| MĚŘÍTKO | 1:1000 | ČÍS. VÝKR. | 04 |

URBANISTICKÝ NÁVRH