


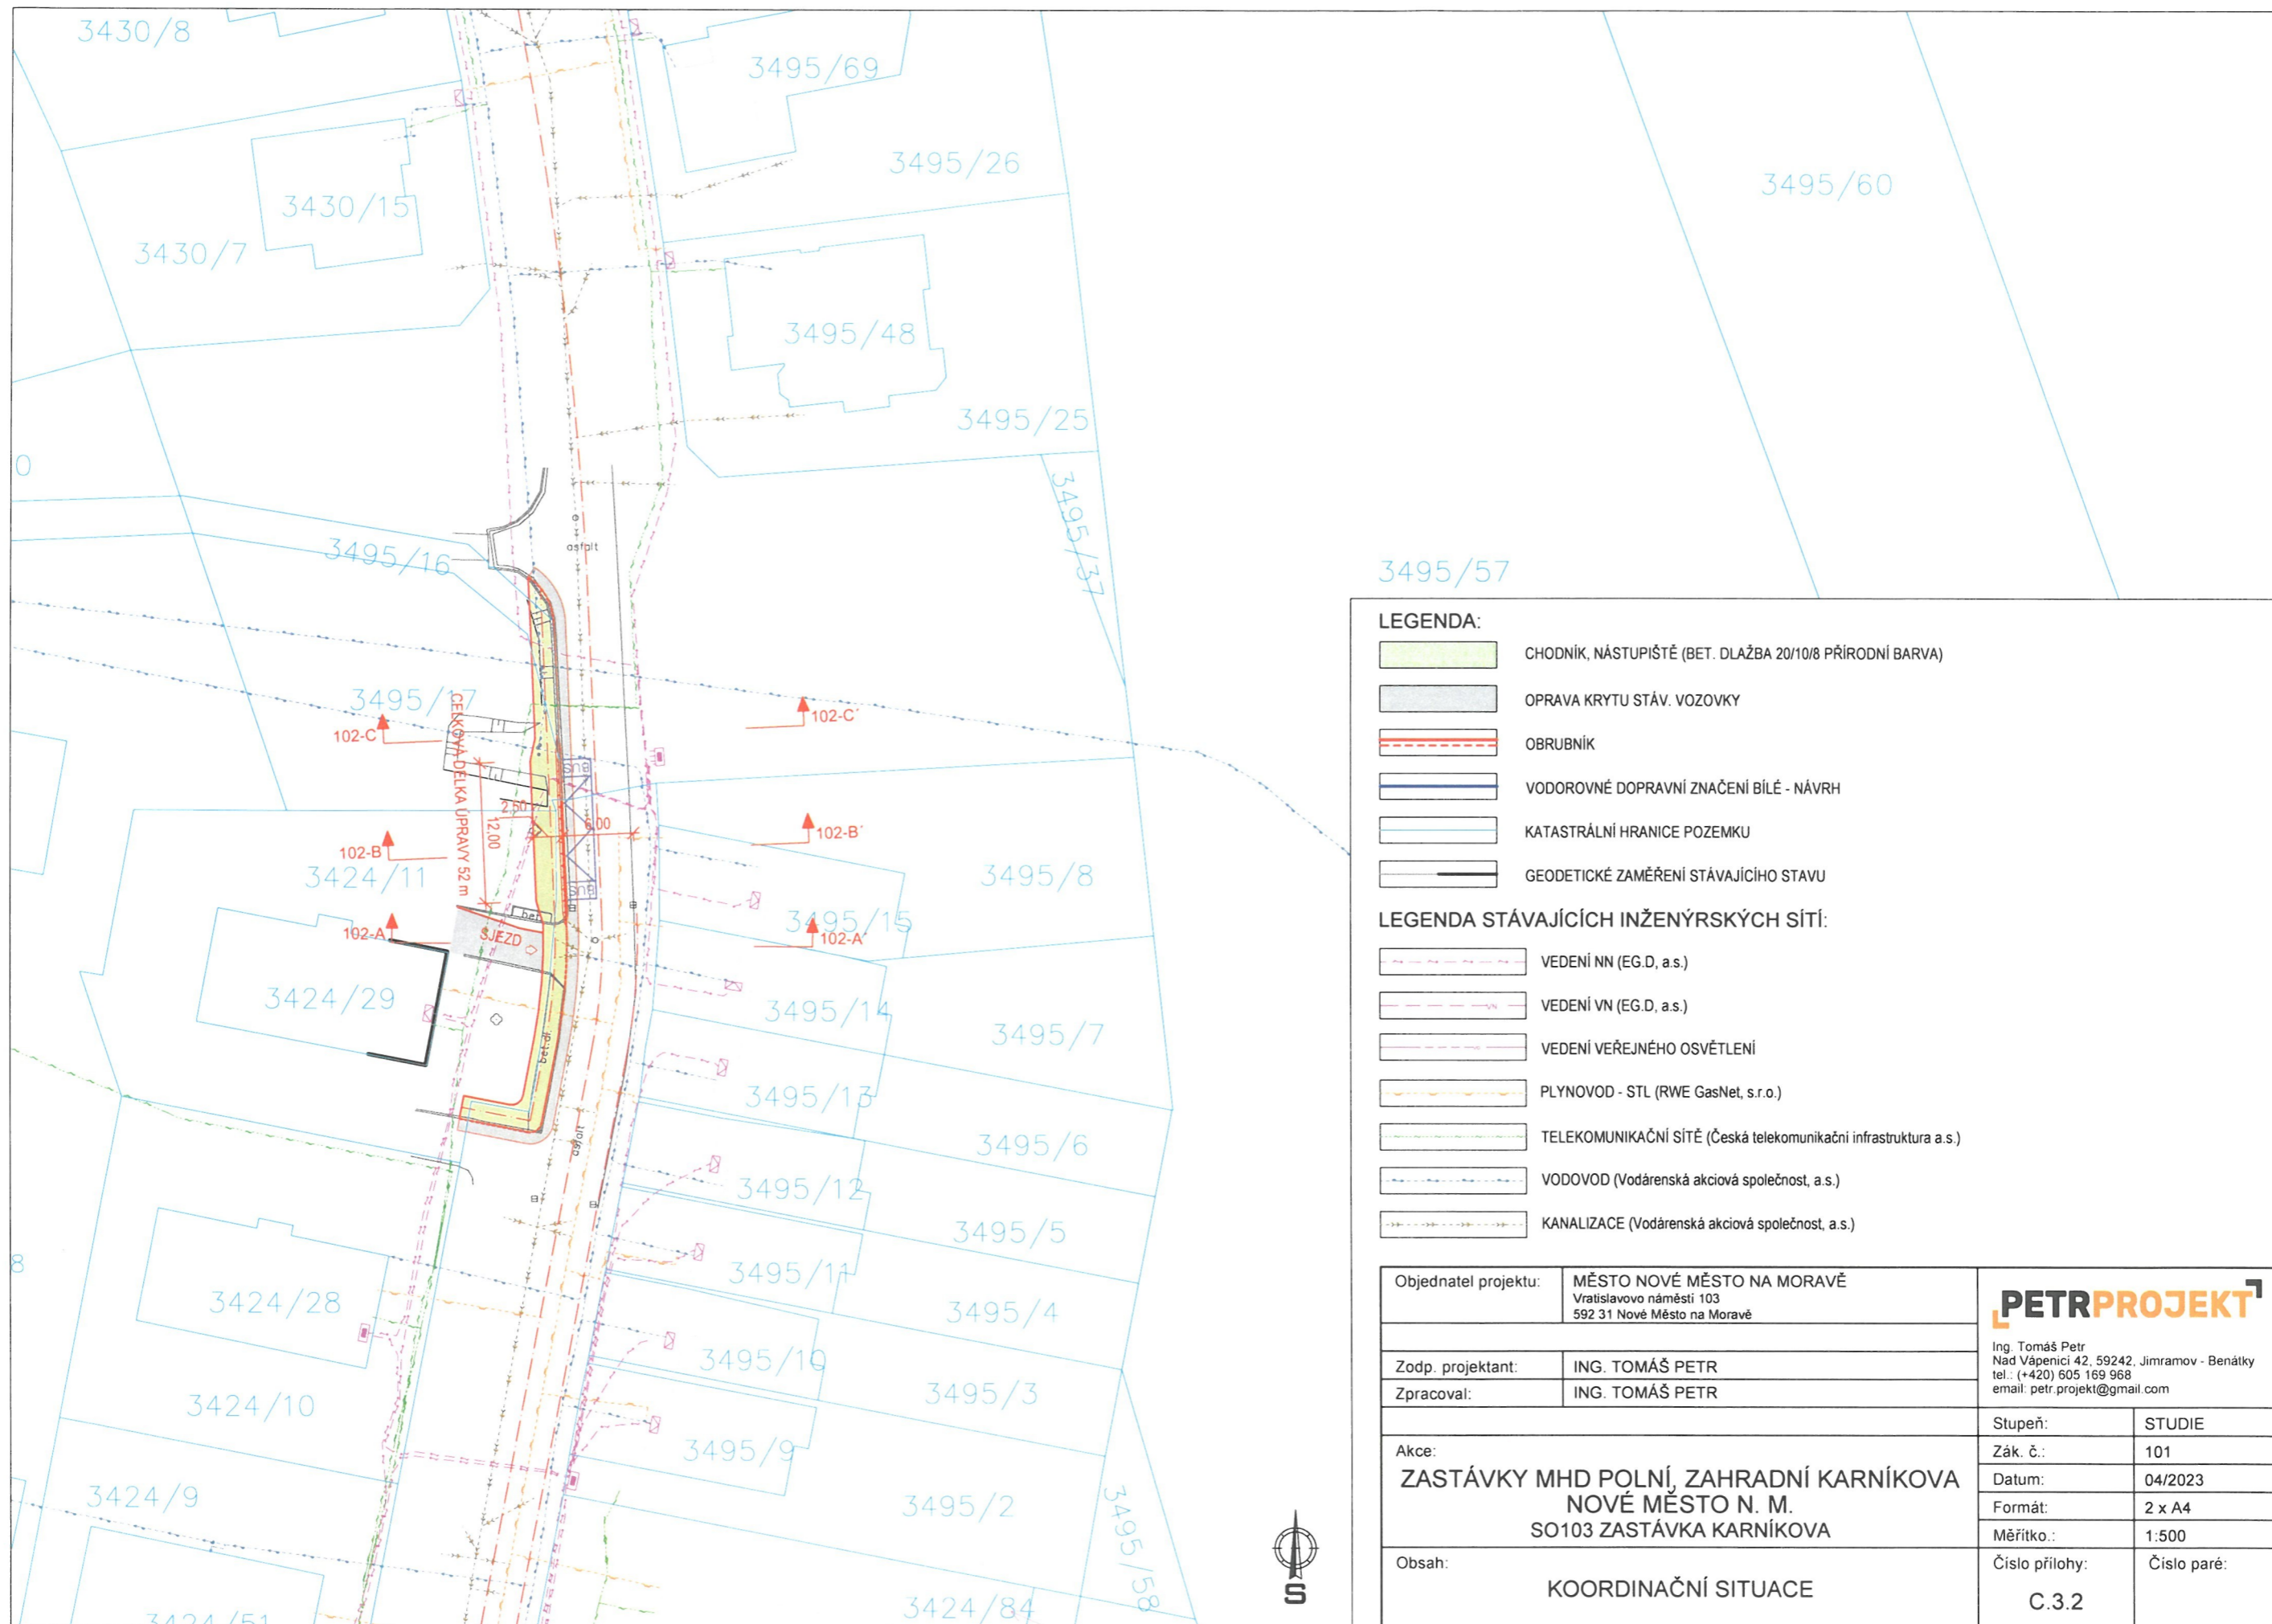






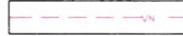





Zastávky MHD - ul. Polní, Zahradníková



LEGENDA:

-  CHODNÍK, NÁSTUPIŠTĚ (BET. DLAŽBA 20/10/8 PŘÍRODNÍ BARVA)
-  OPRAVA KRYTU STÁV. VOZOVKY
-  OBRUBNÍK
-  VODOROVNÉ DOPRAVNÍ ZNAČENÍ BÍLÉ - NÁVRH
-  KATASTRÁLNÍ HRANICE POZEMKU
-  GEODETICKÉ ZAMĚŘENÍ STÁVAJÍCÍHO STAVU

LEGENDA STÁVAJÍCÍCH INŽENÝRSKÝCH SÍTÍ:

-  VEDENÍ NN (EG.D, a.s.)
-  VEDENÍ VN (EG.D, a.s.)
-  VEDENÍ VEŘEJNÉHO OSVĚTLENÍ
-  PLYNOVOD - STL (RWE GasNet, s.r.o.)
-  TELEKOMUNIKAČNÍ SÍTĚ (Česká telekomunikační infrastruktura a.s.)
-  VODOVOD (Vodárenská akciová společnost, a.s.)
-  KANALIZACE (Vodárenská akciová společnost, a.s.)

Objednatel projektu:	MĚSTO NOVÉ MĚSTO NA MORAVĚ Vratislavovo náměstí 103 592 31 Nové Město na Moravě	PETROJEKT Ing. Tomáš Petr Nad Vápenicí 42, 59242, Jimramov - Benátky tel.: (+420) 605 169 968 email: petr.projekt@gmail.com
Zodp. projektant:	ING. TOMÁŠ PETR	
Zpracoval:	ING. TOMÁŠ PETR	Stupeň: STUDIE
Akce:	ZASTÁVKY MHD POLNÍ, ZAHRADNÍ KARNÍKOVA NOVÉ MĚSTO N. M. SO103 ZASTÁVKA KARNÍKOVA	Zák. č.: 101
Obsah:	KOORDINAČNÍ SITUACE	Datum: 04/2023
		Formát: 2 x A4
		Měřítko: 1:500
		Číslo přílohy: Číslo paré: C.3.2



LEGENDA:

- CHODNÍK, NÁSTUPIŠTĚ (BET. DLAŽBA 20/10/8 PŘÍRODNÍ BARVA)
- OPRAVA KRYTU STÁV. VOZOVKY
- OBRUBNÍK
- VODOROVNÉ DOPRAVNÍ ZNAČENÍ BILÉ - NÁVRH
- KATASTRÁLNÍ HRANICE POZEMKU
- NAVAZUJÍCÍ INVESTIČNÍ AKCE (NENÍ SOUČÁSTÍ TĚTO PROJEKTOVÉ DOKUMENTACE!)
- GEODETICKÉ ZAMĚŘENÍ STÁVAJÍCÍHO STAVU

LEGENDA STÁVAJÍCÍCH INŽENÝRSKÝCH SÍTÍ:

- VEDENÍ NN (EG.D, a.s.)
- VEDENÍ VN (EG.D, a.s.)
- VEDENÍ VEŘEJNÉHO OSVĚTLENÍ
- PLYNOVOD - STL (RWE GasNet, s.r.o.)
- TELEKOMUNIKAČNÍ SÍŤ (Česká telekomunikační infrastruktura a.s.)
- VODOVOD (Vodárenská akciová společnost, a.s.)
- KANALIZACE (Vodárenská akciová společnost, a.s.)



Objednatel projektu:	MĚSTO NOVÉ MĚSTO NA MORAVĚ Vratislavovo náměstí 103 592 31 Nové Město na Moravě	<p style="font-size: small;">Ing. Tomáš Petr Nad Vápenicí 42, 59242, Jimramov - Benátky tel.: (+420) 605 169 968 email: petr.projekt@gmail.com</p>
Zodp. projektant:	ING. TOMÁŠ PETR	
Zpracoval:	ING. TOMÁŠ PETR	
Akce:	ZASTÁVKY MHD POLNÍ A KARNÍKOVA NOVÉ MĚSTO N. M. SO101 ZASTÁVKA POLNÍ	
Obsah:	KOORDINAČNÍ SITUACE	
	Stupeň:	DUR + DSP
	Zák. č.:	101
	Datum:	10/2023
	Formát:	2 x A4
	Měřítko.:	1:500
	Číslo přílohy:	Číslo paré:
	C.3.1	