


ULICE DUKELSKÁ, chodníky, přechod, most

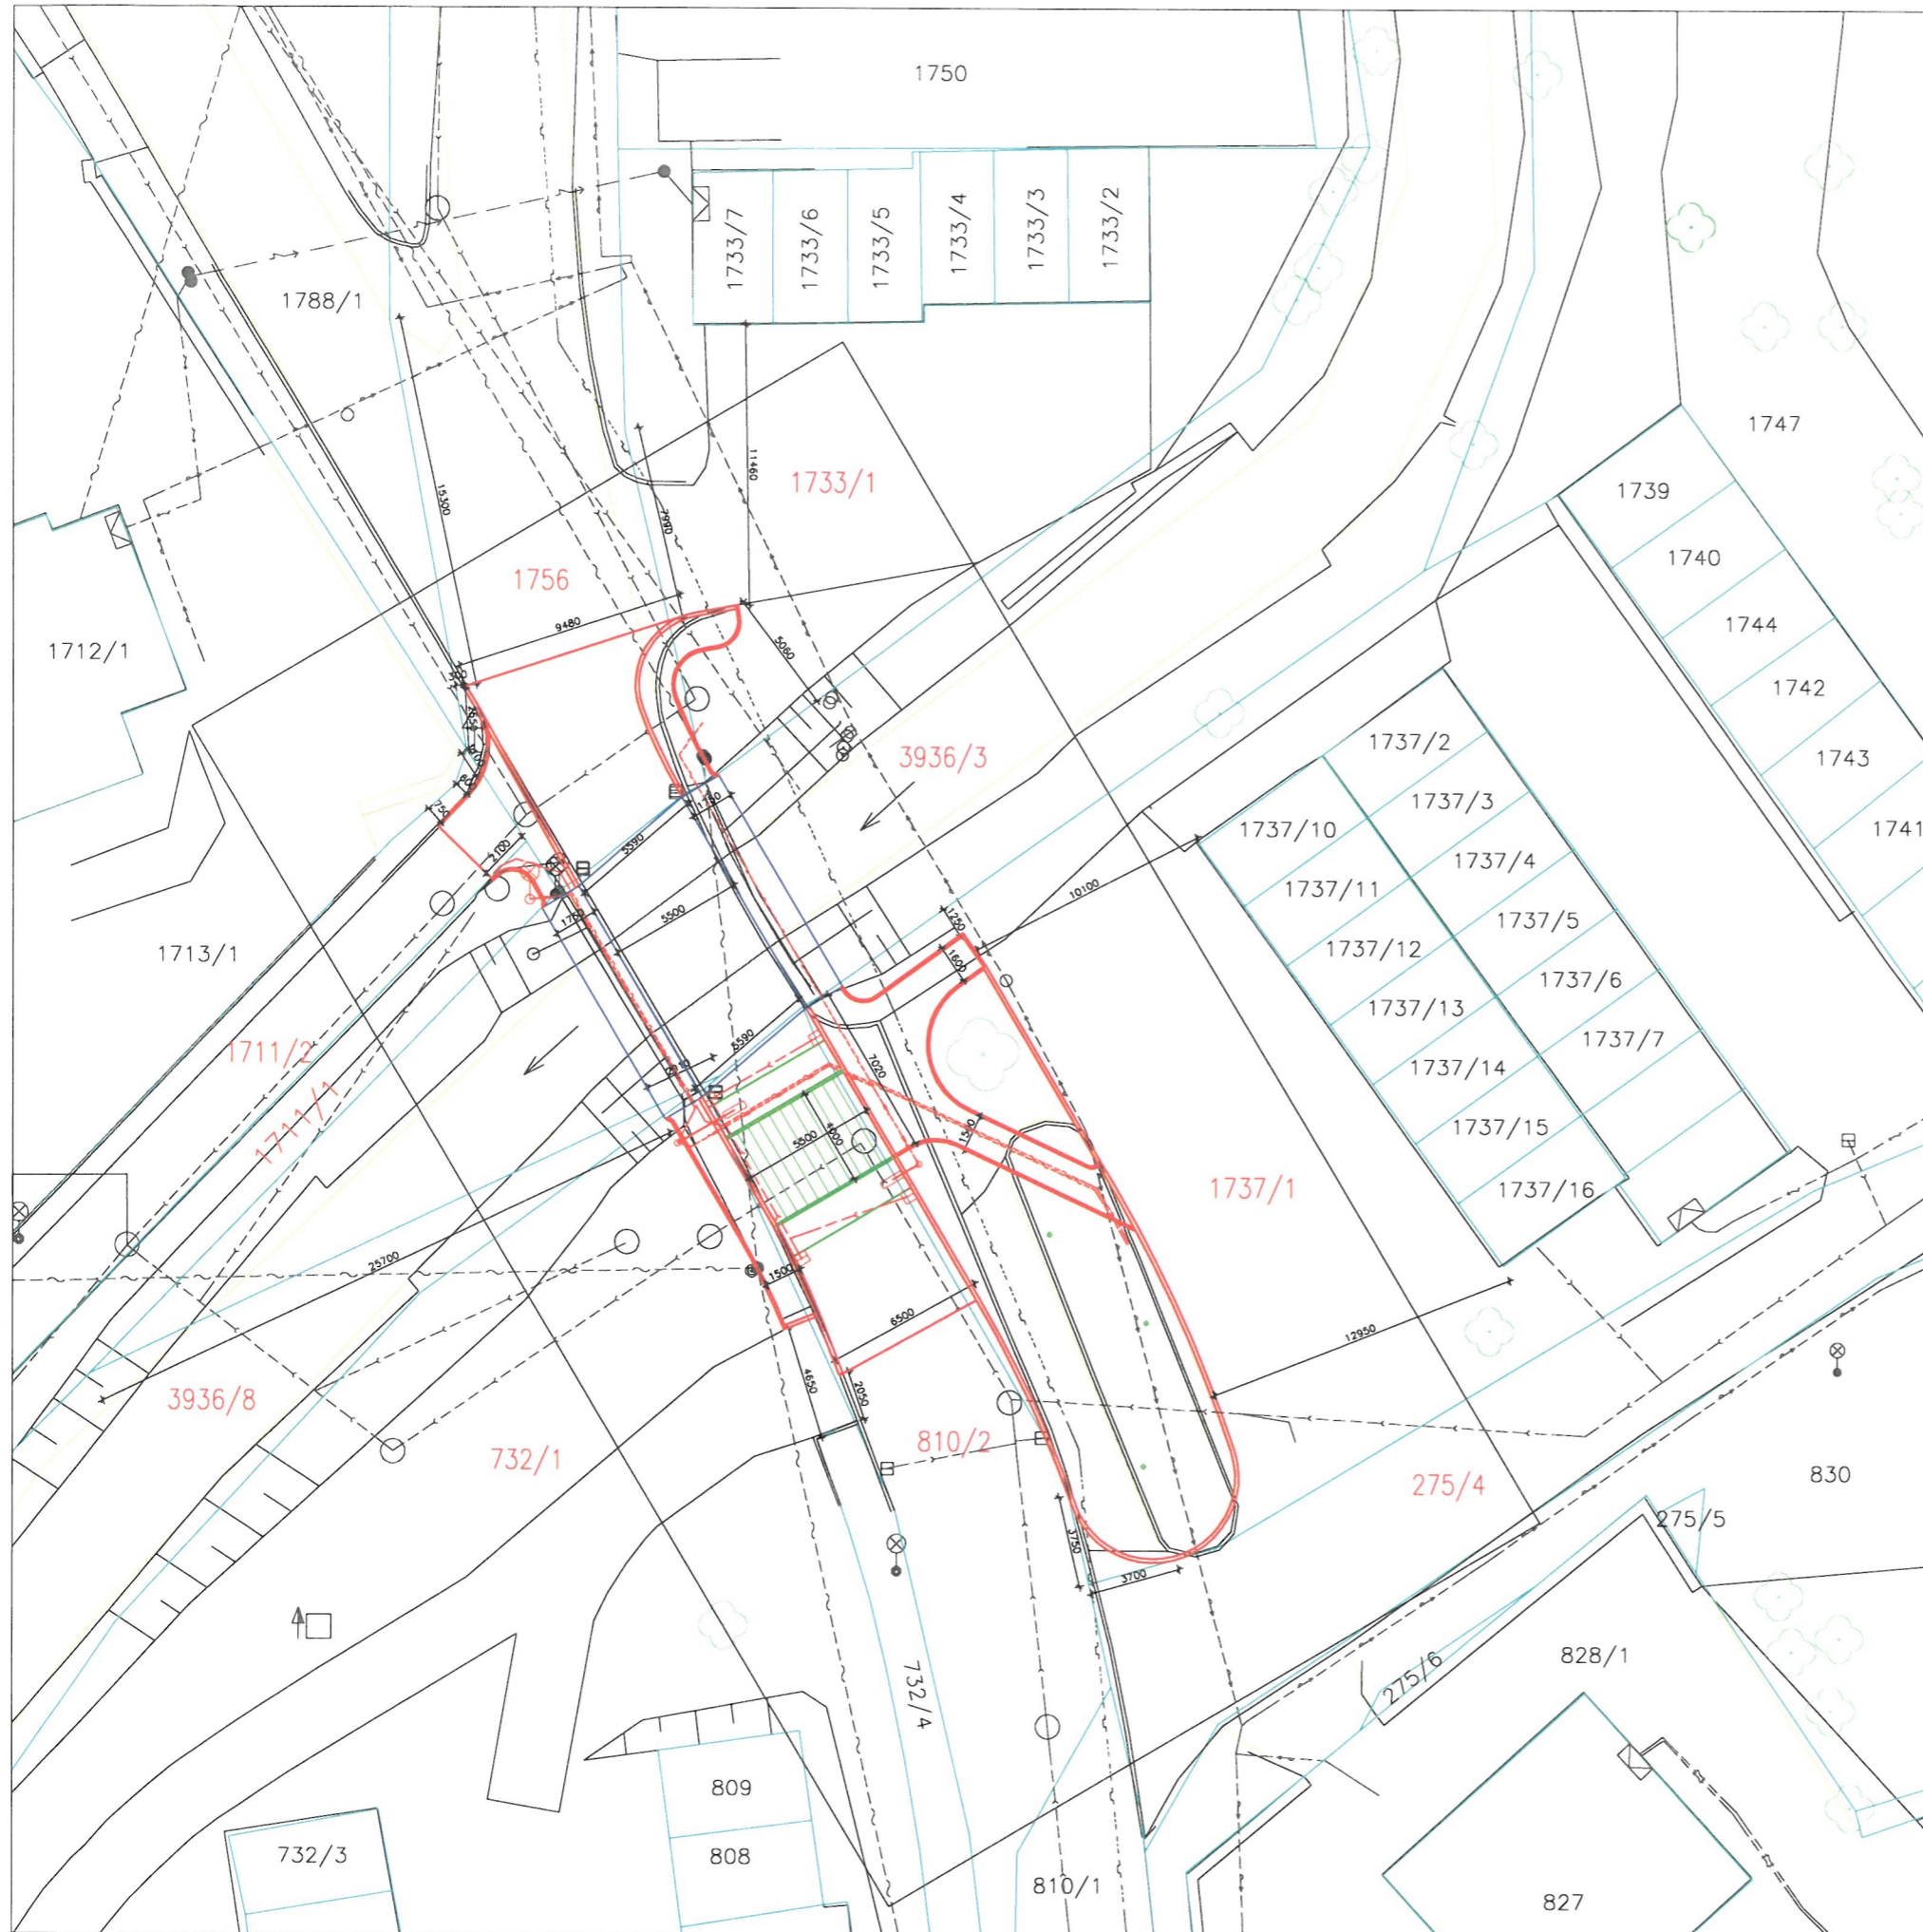

LEGENDA

- HRANICE PARCEL DLE KN
- HRANICE PLOCH DLE KN
- ZAMĚŘENÍ
- UPRAVOVANÝ A ROZŠÍROVANÝ MOST SO 201
- OKRAJE NOVÝCH (UPRAVOVANÝCH) KOMUNIKACÍ A PLOCH SO 101
- NOVÝ VYVÝŠENÝ PŘECHOD PRO CHODCE SO 101

STÁVAJÍCÍ SÍŤ

- - - SDĚLOVACÍ KABEL – NADZEMNÍ VEDENÍ
- - - PLYN
- - - KANALIZACE
- - - VODOVOD
- - - VEDENÍ NN – PODZEMNÍ
- - - VEDENÍ NN – NADZEMNÍ
- - - VEŘEJNÉ OSVĚTLENÍ

NOVÉ SÍŤ

- - - VEDENÍ VEŘEJNÉHO OSVĚTLENÍ SO 401
- - - HDPE CHRÁNIČKY PRO OPTICKOU SÍŤ SO 401
- - - NÁPOJENÍ NOVÝCH ULIČNÍCH VPUSŤÍ NA KANALIZAČNÍ ŘÁD SO 101

Zodpovědný projektant Ing. Jiří ČERVINKA	HIP Ing. Jan Červinka	Vypracoval Ing. Jan Červinka	ENVIGEST PRO s.r.o. Zdárská 990 592 31 Nové Město na Moravě IČ 29319382 www.envigest.cz envigest@envigest.cz
Investor: Město Nové Město n. M., Vratislavova nám. 103, 592 31			
Místo stavby: KÚ Nové Město n. M., par. č. 275/4, 732/1, 810/2, 1711/1, 1711/2, 1733/1, 1737/1, 1756, 3936/3, 3936/8			
Okres: Zďár nad Sázavou		Kraj: Vysočina	
Akce: Ulice Dukelská - úpravy mostu, chodníky a přechod pro chodce			Formát: A2
			Datum: 9/2023
			Stupeň: DUR/DSP
			Číslo zakázky: 1608
Obsah: KOORDINAČNÍ SITUACE			Měřítko: 1:200
			Číslo výkresu: C.2

Jakákoliv část této dokumentace je považována za součást celého projektu a nesmí být užitá samostatně. Všechny práva vyhrazena.