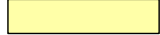



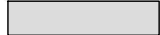

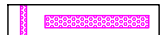



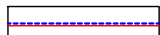
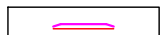

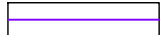
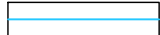




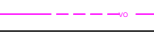




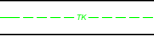
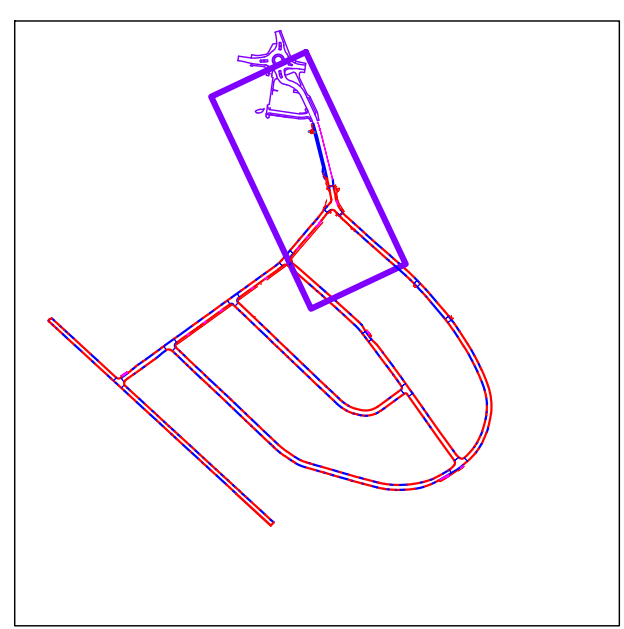


LEGENDA:

-  CHODNÍK / NÁSTUPIŠTĚ (BET. DLAŽBA 20/20/8, PŘÍRODNÍ BARVA)
-  ZPEVNĚNÁ PLOCHA POCHOZÍ (BET. DLAŽBA 20/20/8, ČERNÁ BARVA)
-  ZPEVNĚNÁ PLOCHA POJÍŽDĚNÁ (ŽULOVÁ KOSTKA 8/12)
-  ZVÝŠENÁ PLOCHA KŘÍŽOVATKY, PŘÍČNÝ PRÁH (ŽULOVÁ KOSTKA 8/12)
-  REKONSTRUKCE VOZOVKY MK (AC KRYT)
-  ŠTĚRKOVÝ TRÁVNÍK
-  VAROVNÉ A SIGNÁLNÍ PÁSY (DLAŽBA Z UMĚLÉHO KAMENE ČERNÁ S VÝRAZNÝMI RELIÉFNÍMI VÝSTUPKY PRO NEVIDOMÉ)
-  LEMOVÁNÍ HMATNÉ DLAŽBY PRO NEVIDOMÉ (BET. DLAŽBA 20/20/8, PŘÍRODNÍ BARVA, BEZ FAZET)
-  VIZUÁLNĚ KONTRASTNÍ PÁS - PROSTOR 0,3 m OD HRANY NÁSTUPIŠTĚ (BET. DLAŽBA 10/10/8, ČERNÁ)
-  OBRUBNÍK BETONOVÝ SILNIČNÍ (15/25)
-  OBRUBNÍK BETONOVÝ SILNIČNÍ NÁJEZDOVÝ (15/15) - PODSÁDKA 2 -5 cm
-  OBRUBNÍK BETONOVÝ SILNIČNÍ ZKOSENÝ(30/30) - PODSÁDKA 10 cm
-  VODOROVNÉ DOPRAVNÍ ZNAČENÍ - NAVRŽENÉ
-  NAVAZUJÍCÍ INVESTIČNÍ AKCE (NENÍ SOUČÁSTÍ TĚTO PROJEKTOVÉ DOKUMENTACE!)
-  KATASTRÁLNÍ HRANICE POZEMKU
-  VODOROVNÉ DOPRAVNÍ ZNAČENÍ - STÁVAJÍCÍ
-  GEODETICKÉ ZAMĚŘENÍ STÁVAJÍCÍHO STAVU

LEGENDA STÁVAJÍCÍCH INŽENÝRSKÝCH SÍTÍ:

-  VEDENÍ NN (E.GD, Česká republika, s.r.o.)
-  VEDENÍ VN (E.GD, Česká republika, s.r.o.)
-  KABEL VEŘEJNÉHO OSVĚTLENÍ
-  VODOVOD (Vodárenská akciová společnost, a.s.)
-  KANALIZACE (Vodárenská akciová společnost, a.s.)
-  PLYNOVOD - STL (RWE GasNet, s.r.o.)
-  TELEKOMUNIKAČNÍ SÍŤ (Česká telekomunikační infrastruktura a.s.)
-  TELEKOMUNIKAČNÍ SÍŤ (PODA a.s.)



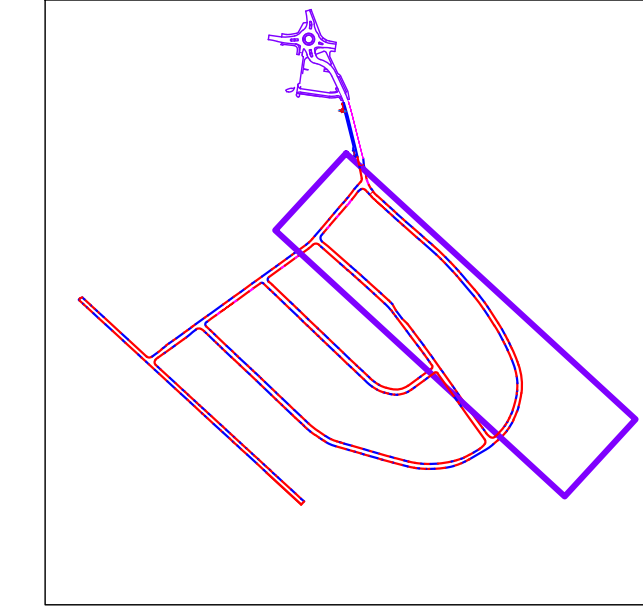
Objednatel projektu:	MĚSTO NOVÉ MĚSTO NA MORAVĚ Vratislavovo náměstí 103 592 31 Nové Město na Moravě	PETPROJEKT¹ Ing. Tomáš Petr Nad Vápenicí 42, 59242, Jimramov - Benátky tel.: (+420) 605 169 968 email: petr.projekt@gmail.com
Zodp. projektant:	ING. TOMÁŠ PETR	
Zpracoval:	ING. TOMÁŠ PETR	Stupeň: DPZ
Akce:	REKONSTRUKCE INFRASTRUKTURY SÍDLIŠTĚ BETLÉM NOVÉ MĚSTO N. M.	Zák. č.: 92
Obsah:	KOORDINAČNÍ SITUACE	Datum: 01/2026
		Formát: -
		Měřítko.: 1:500
		Číslo přílohy: Číslo paré:
		C.3.1

LEGENDA STÁVAJÍCÍCH INŽENÝRSKÝCH SÍTÍ:

	VEDENÍ NN (E.G.D. Česká republika, s.r.o.)
	VEDENÍ VN (E.G.D. Česká republika, s.r.o.)
	KABEL VEŘEJNÉHO OSVĚTLENÍ
	VODOVOD (Vodárenská akciová společnost, a.s.)
	KANALIZACE (Vodárenská akciová společnost, a.s.)
	PLYNOVOD - STL (RWE GasNet, s.r.o.)
	TELEKOMUNIKAČNÍ SÍTĚ (Česká telekomunikační infrastruktura a.s.)
	TELEKOMUNIKAČNÍ SÍTĚ (PODA a.s.)

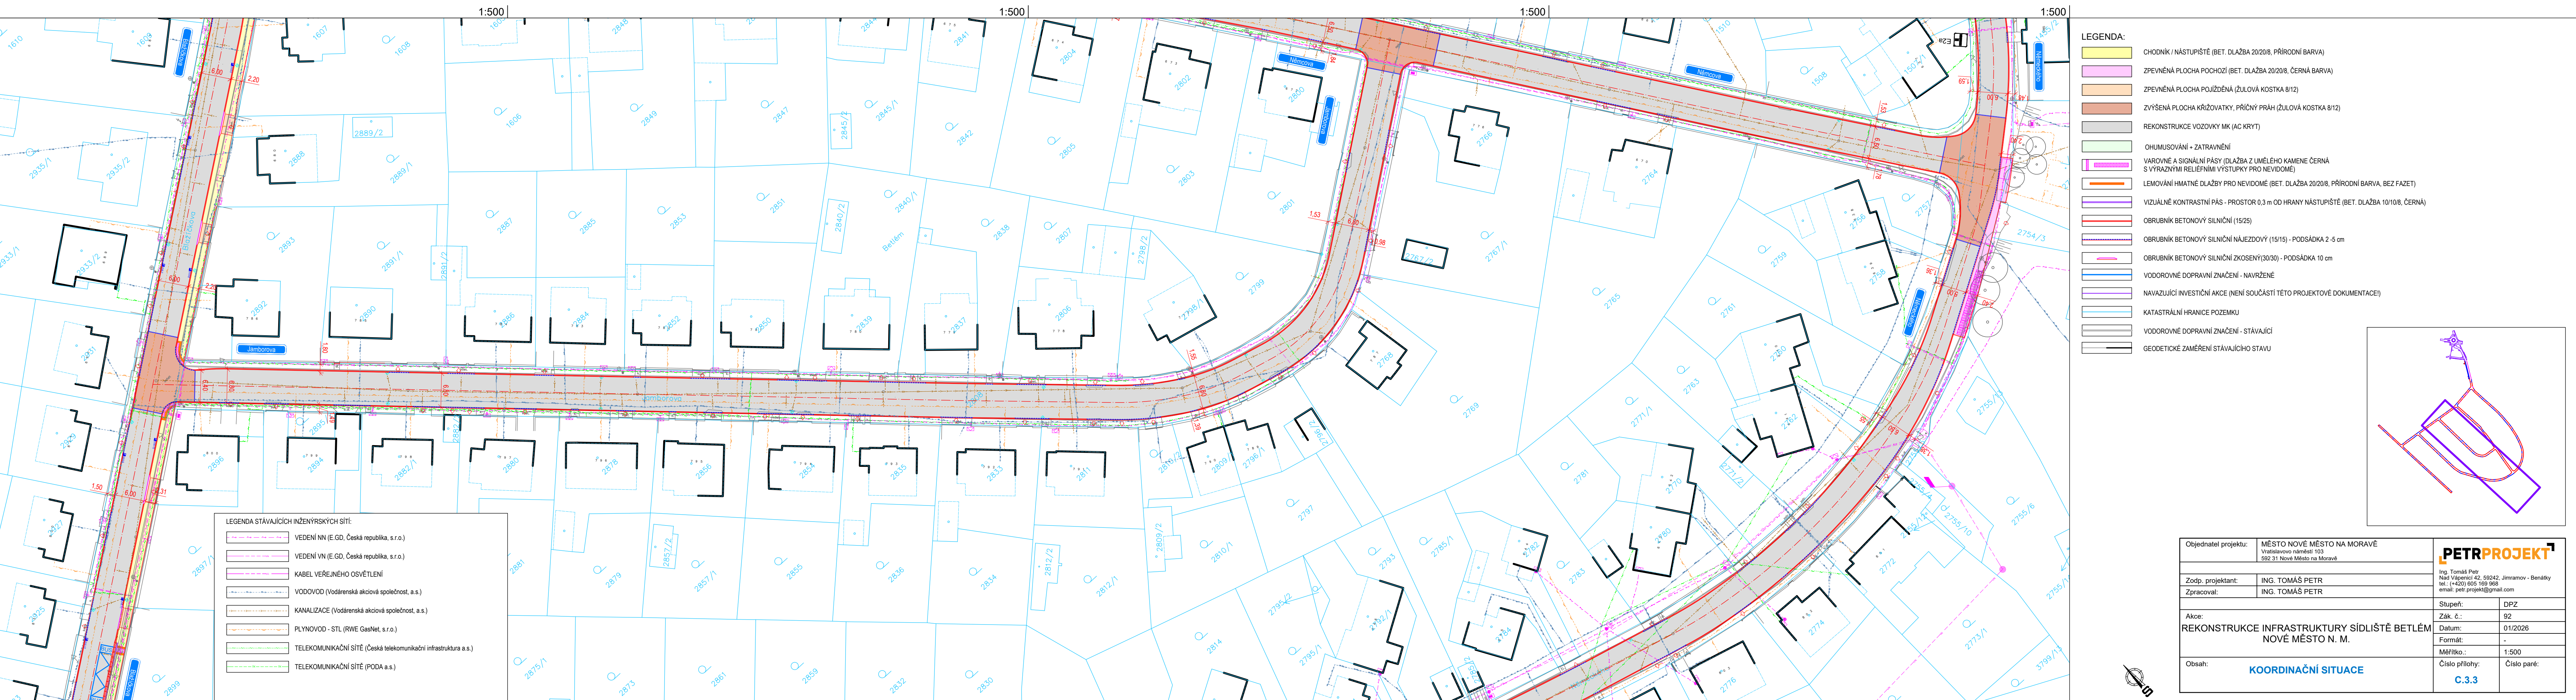
LEGENDA:

	CHODNÍK / NÁSTUPIŠTĚ (BET. DLAŽBA 20/20/8, PŘÍRODNÍ BARVA)
	ZPEVNĚNÁ PLOCHA POCHOZÍ (BET. DLAŽBA 20/20/8, ČERNÁ BARVA)
	ZPEVNĚNÁ PLOCHA POJÍZDĚNÁ (ŽULOVÁ KOSTKA 8/12)
	ZVÝŠENÁ PLOCHA KŘÍŽOVATKY, PŘÍČNÝ PRÁH (ŽULOVÁ KOSTKA 8/12)
	REKONSTRUKCE VOZOVKY MK (AC KRYT)
	OHUMUSOVÁNÍ + ZATRAVNĚNÍ
	VAROVNÉ A SIGNÁLNÍ PÁSY (DLAŽBA Z UMĚLÉHO KAMENE ČERNÁ S VÝRAZNÝMI RELIEFními VÝSTUPKY PRO NEVIDOMÉ)
	LEMOVÁNÍ HMATNÉ DLAŽBY PRO NEVIDOMÉ (BET. DLAŽBA 20/20/8, PŘÍRODNÍ BARVA, BEZ FAZET)
	VIZUÁLNĚ KONTRASTNÍ PÁS - PROSTOR 0,3 m OD HRANY NÁSTUPIŠTĚ (BET. DLAŽBA 10/10/8, ČERNÁ)
	OBRUBNÍK BETONOVÝ SILNIČNÍ (15/25)
	OBRUBNÍK BETONOVÝ SILNIČNÍ NÁJEZDOVÝ (15/15) - PODSÁDKA 2-5 cm
	OBRUBNÍK BETONOVÝ SILNIČNÍ ZKOSENÝ(30/30) - PODSÁDKA 10 cm
	VODOROVNÉ DOPRAVNÍ ZNAČENÍ - NAVRŽENÉ
	NAVAZUJÍCÍ INVESTIČNÍ AKCE (NENÍ SOUČÁSTÍ TĚTO PROJEKTOVÉ DOKUMENTACE)
	KATASTRÁLNÍ HRANICE POZEMKU
	VODOROVNÉ DOPRAVNÍ ZNAČENÍ - STÁVAJÍCÍ
	GEODETICKÉ ZAMĚŘENÍ STÁVAJÍCÍHO STAVU



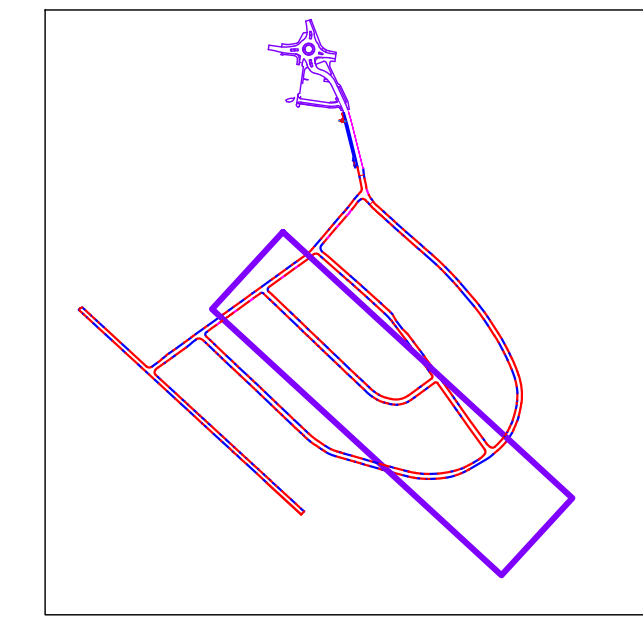
Objednatel projektu:	MĚSTO NOVÉ MĚSTO NA MORAVĚ Vratislavovo náměstí 103 582 31 Nové Město na Moravě
Zodp. projektant:	ING. TOMÁŠ PETR
Zpracoval:	ING. TOMÁŠ PETR
Akce:	REKONSTRUKCE INFRASTRUKTURY SÍDLIŠTĚ BETLÉM NOVÉ MĚSTO N. M.
Obsah:	KOORDINAČNÍ SITUACE

PETRPROJEKT ¹	
Ing. Tomáš Petr Nád Vápenicí 42, 59242, Jímramov - Benátky tel.: (+420) 605 169 968 email: petr.projekt@gmail.com	
Stupeň:	DPZ
Zák. č.:	92
Datum:	01/2026
Formát:	-
Měřítko:	1:500
Číslo přílohy:	Číslo paré:
C.3.2	



- LEGENDA:**
- CHODNÍK / NÁSTUPIŠTĚ (BET. DLAŽBA 20/20/8, PŘÍRODNÍ BARVA)
 - ZPEVNĚNÁ PLOCHA POCHOZÍ (BET. DLAŽBA 20/20/8, ČERNÁ BARVA)
 - ZPEVNĚNÁ PLOCHA POJÍŽDĚNÁ (ŽULOVÁ KOSTKA 8/12)
 - ZVÝŠENÁ PLOCHA KŘÍŽOVATKY, PŘÍČNÝ PRÁH (ŽULOVÁ KOSTKA 8/12)
 - REKONSTRUKCE VOZOVKY MK (AC KRYT)
 - OHUMUSOVÁNÍ + ZATRAVNĚNÍ
 - VAROVNÉ A SIGNÁLNÍ PÁSY (DLAŽBA Z UMĚLÉHO KAMENE ČERNÁ S VÝRAZNÝMI RELIEFNÍMI VÝSTUPKY PRO NEVIDOMÉ)
 - LEMOVÁNÍ HMATNÉ DLAŽBY PRO NEVIDOMÉ (BET. DLAŽBA 20/20/8, PŘÍRODNÍ BARVA, BEZ FAZET)
 - VIZUÁLNĚ KONTRÁSTNÍ PÁS - PROSTOR 0,3 m OD HRANY NÁSTUPIŠTĚ (BET. DLAŽBA 10/10/8, ČERNÁ)
 - OBRUBNÍK BETONOVÝ SILNIČNÍ (15/25)
 - OBRUBNÍK BETONOVÝ SILNIČNÍ NÁJEZDOVÝ (15/15) - PODSÁDKA 2-5 cm
 - OBRUBNÍK BETONOVÝ SILNIČNÍ ZKOSENÝ(30/30) - PODSÁDKA 10 cm
 - VODOROVNÉ DOPRAVNÍ ZNAČENÍ - NAVRŽENÉ
 - NAVAZUJÍCÍ INVESTIČNÍ AKCE (NENÍ SOUČÁSTÍ TĚTO PROJEKTOVÉ DOKUMENTACE)
 - KATASTRÁLNÍ HRANICE POZEMKU
 - VODOROVNÉ DOPRAVNÍ ZNAČENÍ - STÁVAJÍCÍ
 - GEODETICKÉ ZAMĚŘENÍ STÁVAJÍCÍHO STAVU

- LEGENDA STÁVAJÍCÍCH INŽENÝRSKÝCH SÍTÍ:**
- VEDENÍ NN (E.G.D. Česká republika, s.r.o.)
 - VEDENÍ VN (E.G.D. Česká republika, s.r.o.)
 - KABEL VEŘEJNÉHO OSVĚTLENÍ
 - VODOVOD (Vodárenská akciová společnost, a.s.)
 - KANALIZACE (Vodárenská akciová společnost, a.s.)
 - PLYNOVOD - STL (RWE GasNet, s.r.o.)
 - TELEKOMUNIKAČNÍ SÍTĚ (Česká telekomunikační infrastruktura a.s.)
 - TELEKOMUNIKAČNÍ SÍTĚ (PODA a.s.)



Objednatel projektu:	MĚSTO NOVÉ MĚSTO NA MORAVĚ Vratislavovo náměstí 103 582 31 Nové Město na Moravě
Zodp. projektant:	ING. TOMÁŠ PETR
Zpracoval:	ING. TOMÁŠ PETR
Akce:	REKONSTRUKCE INFRASTRUKTURY SÍDLIŠTĚ BETLÉM NOVÉ MĚSTO N. M.
Obsah:	KOORDINAČNÍ SITUACE

PETRPROJEKT	
Ing. Tomáš Petr Nad Vápenicí 42, 59242, Jímramov - Benátky tel.: (+420) 605 169 968 email: petr.projekt@gmail.com	
Stupeň:	DPZ
Zák. č.:	92
Datum:	01/2026
Formát:	-
Měřítko:	1:500
Číslo přílohy:	Číslo paré:
C.3.3	



1:500

1:500

1:500

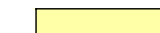
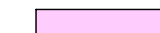



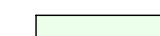


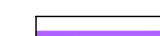


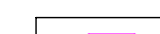
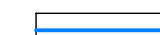
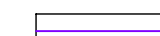

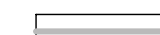
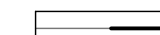
1:500

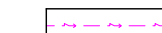
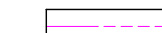
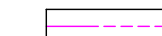


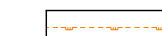
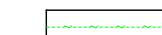
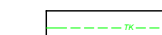
1:500

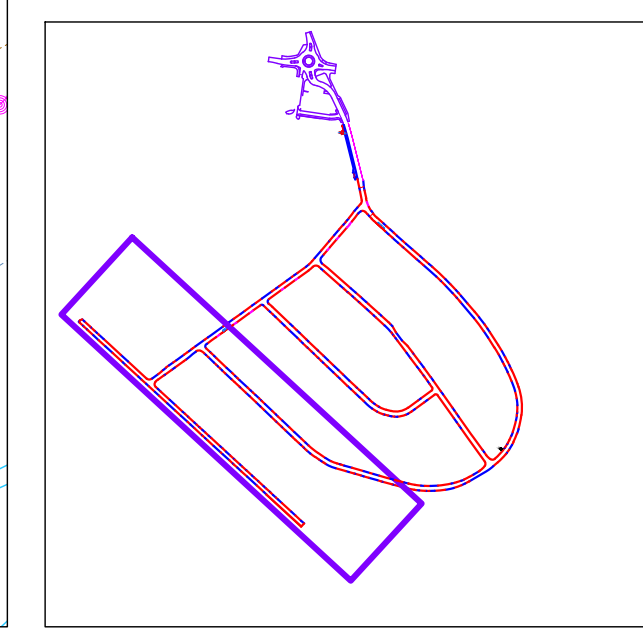
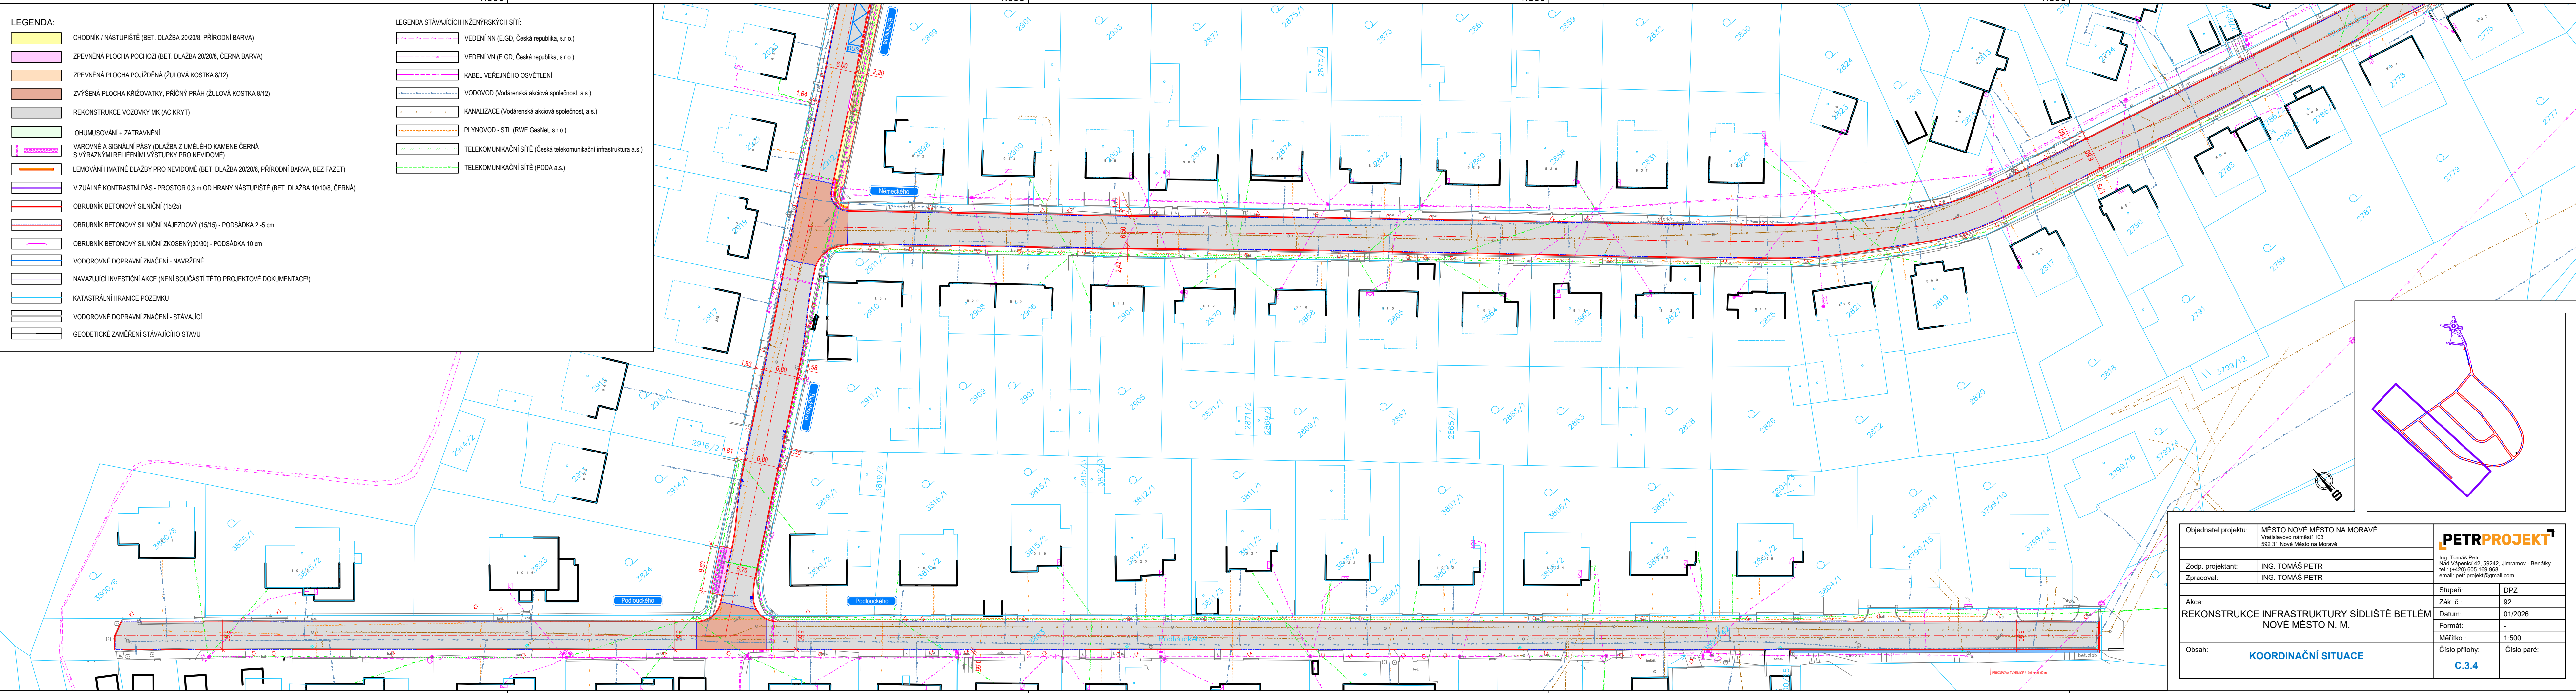
1:500

1:500

1:500

- LEGENDA:**
-  CHODNÍK / NÁSTUPIŠTĚ (BET. DLAŽBA 20/20/8, PŘÍRODNÍ BARVA)
 -  ZPEVNĚNÁ PLOCHA POCHOZĚNÁ (BET. DLAŽBA 20/20/8, ČERNÁ BARVA)
 -  ZPEVNĚNÁ PLOCHA POJÍŽDĚNÁ (ŽULOVÁ KOSTKA 8/12)
 -  ZVÝŠENÁ PLOCHA KŘÍŽOVATKY, PŘÍČNÝ PŘÁH (ŽULOVÁ KOSTKA 8/12)
 -  REKONSTRUKCE VOZOVKY MK (AC KRYT)
 -  OHUMUSOVÁNÍ + ZATRAVNĚNÍ
 -  VAROVNÉ A SIGNALNÍ PÁSY (DLAŽBA Z UMĚLÉHO KAMENE ČERNÁ S VÝRAZNÝMI RELIEFNÍMI VÝSTUPKY PRO NEVIDOMÉ)
 -  LEMOVÁNÍ HMATNÉ DLAŽBY PRO NEVIDOMÉ (BET. DLAŽBA 20/20/8, PŘÍRODNÍ BARVA, BEZ FAZET)
 -  VIZUÁLNĚ KONTRASTNÍ PÁS - PROSTOR 0,3 m OD HRANY NÁSTUPIŠTĚ (BET. DLAŽBA 10/10/8, ČERNÁ)
 -  OBRUBNÍK BETONOVÝ SILNIČNÍ (15/25)
 -  OBRUBNÍK BETONOVÝ SILNIČNÍ NÁJEZDOVÝ (15/15) - PODSÁDKA 2-5 cm
 -  OBRUBNÍK BETONOVÝ SILNIČNÍ ZKOŠENÝ (30/30) - PODSÁDKA 10 cm
 -  VODOROVNÉ DOPRAVNÍ ZNAČENÍ - NAVRŽENÉ
 -  NAVAZUJÍCÍ INVESTIČNÍ AKCE (NENÍ SOUČÁSTÍ TĚTO PROJEKTOVÉ DOKUMENTACE)
 -  KATASTRÁLNÍ HRANICE POZEMKU
 -  VODOROVNÉ DOPRAVNÍ ZNAČENÍ - STÁVAJÍCÍ
 -  GEODETICKÉ ZAMĚŘENÍ STÁVAJÍCÍHO STAVU

- LEGENDA STÁVAJÍCÍCH INŽENÝRSKÝCH SÍTÍ:**
-  VEDENÍ NN (E.GD, Česká republika, s.r.o.)
 -  VEDENÍ VN (E.GD, Česká republika, s.r.o.)
 -  KABEL VEŘEJNÉHO OSVĚTLENÍ
 -  VODOVOD (Vodárenská akciová společnost, a.s.)
 -  KANALIZACE (Vodárenská akciová společnost, a.s.)
 -  PLYNOVOD - STL (RWE GasNet, s.r.o.)
 -  TELEKOMUNIKAČNÍ SÍŤ (Česká telekomunikační infrastruktura a.s.)
 -  TELEKOMUNIKAČNÍ SÍŤ (PODA a.s.)



Objednatel projektu:	MĚSTO NOVÉ MĚSTO NA MORAVĚ Vratislavovo náměstí 103 592 31 Nové Město na Moravě	PETRPROJEKT Ing. Tomáš Petr Nad Vápenicí 42, 59242, Jímramov - Benátky tel.: (+420) 605 169 968 email: petr.projekt@gmail.com
Zodp. projektant:	ING. TOMÁŠ PETR	
Zpracoval:	ING. TOMÁŠ PETR	Stupeň: DPZ
Akce:	REKONSTRUKCE INFRASTRUKTURY SÍDLIŠTĚ BETLÉM NOVÉ MĚSTO N. M.	Zák. č.: 92
Obsah:	KOORDINAČNÍ SITUACE	Datum: 01/2026
		Formát: -
		Měřítko: 1:500
		Číslo přílohy: Číslo paré:
		C.3.4