


ÚS RADNICKÁ

NOVÉ MĚSTO NA MORAVĚ

**RE
FU
EL**

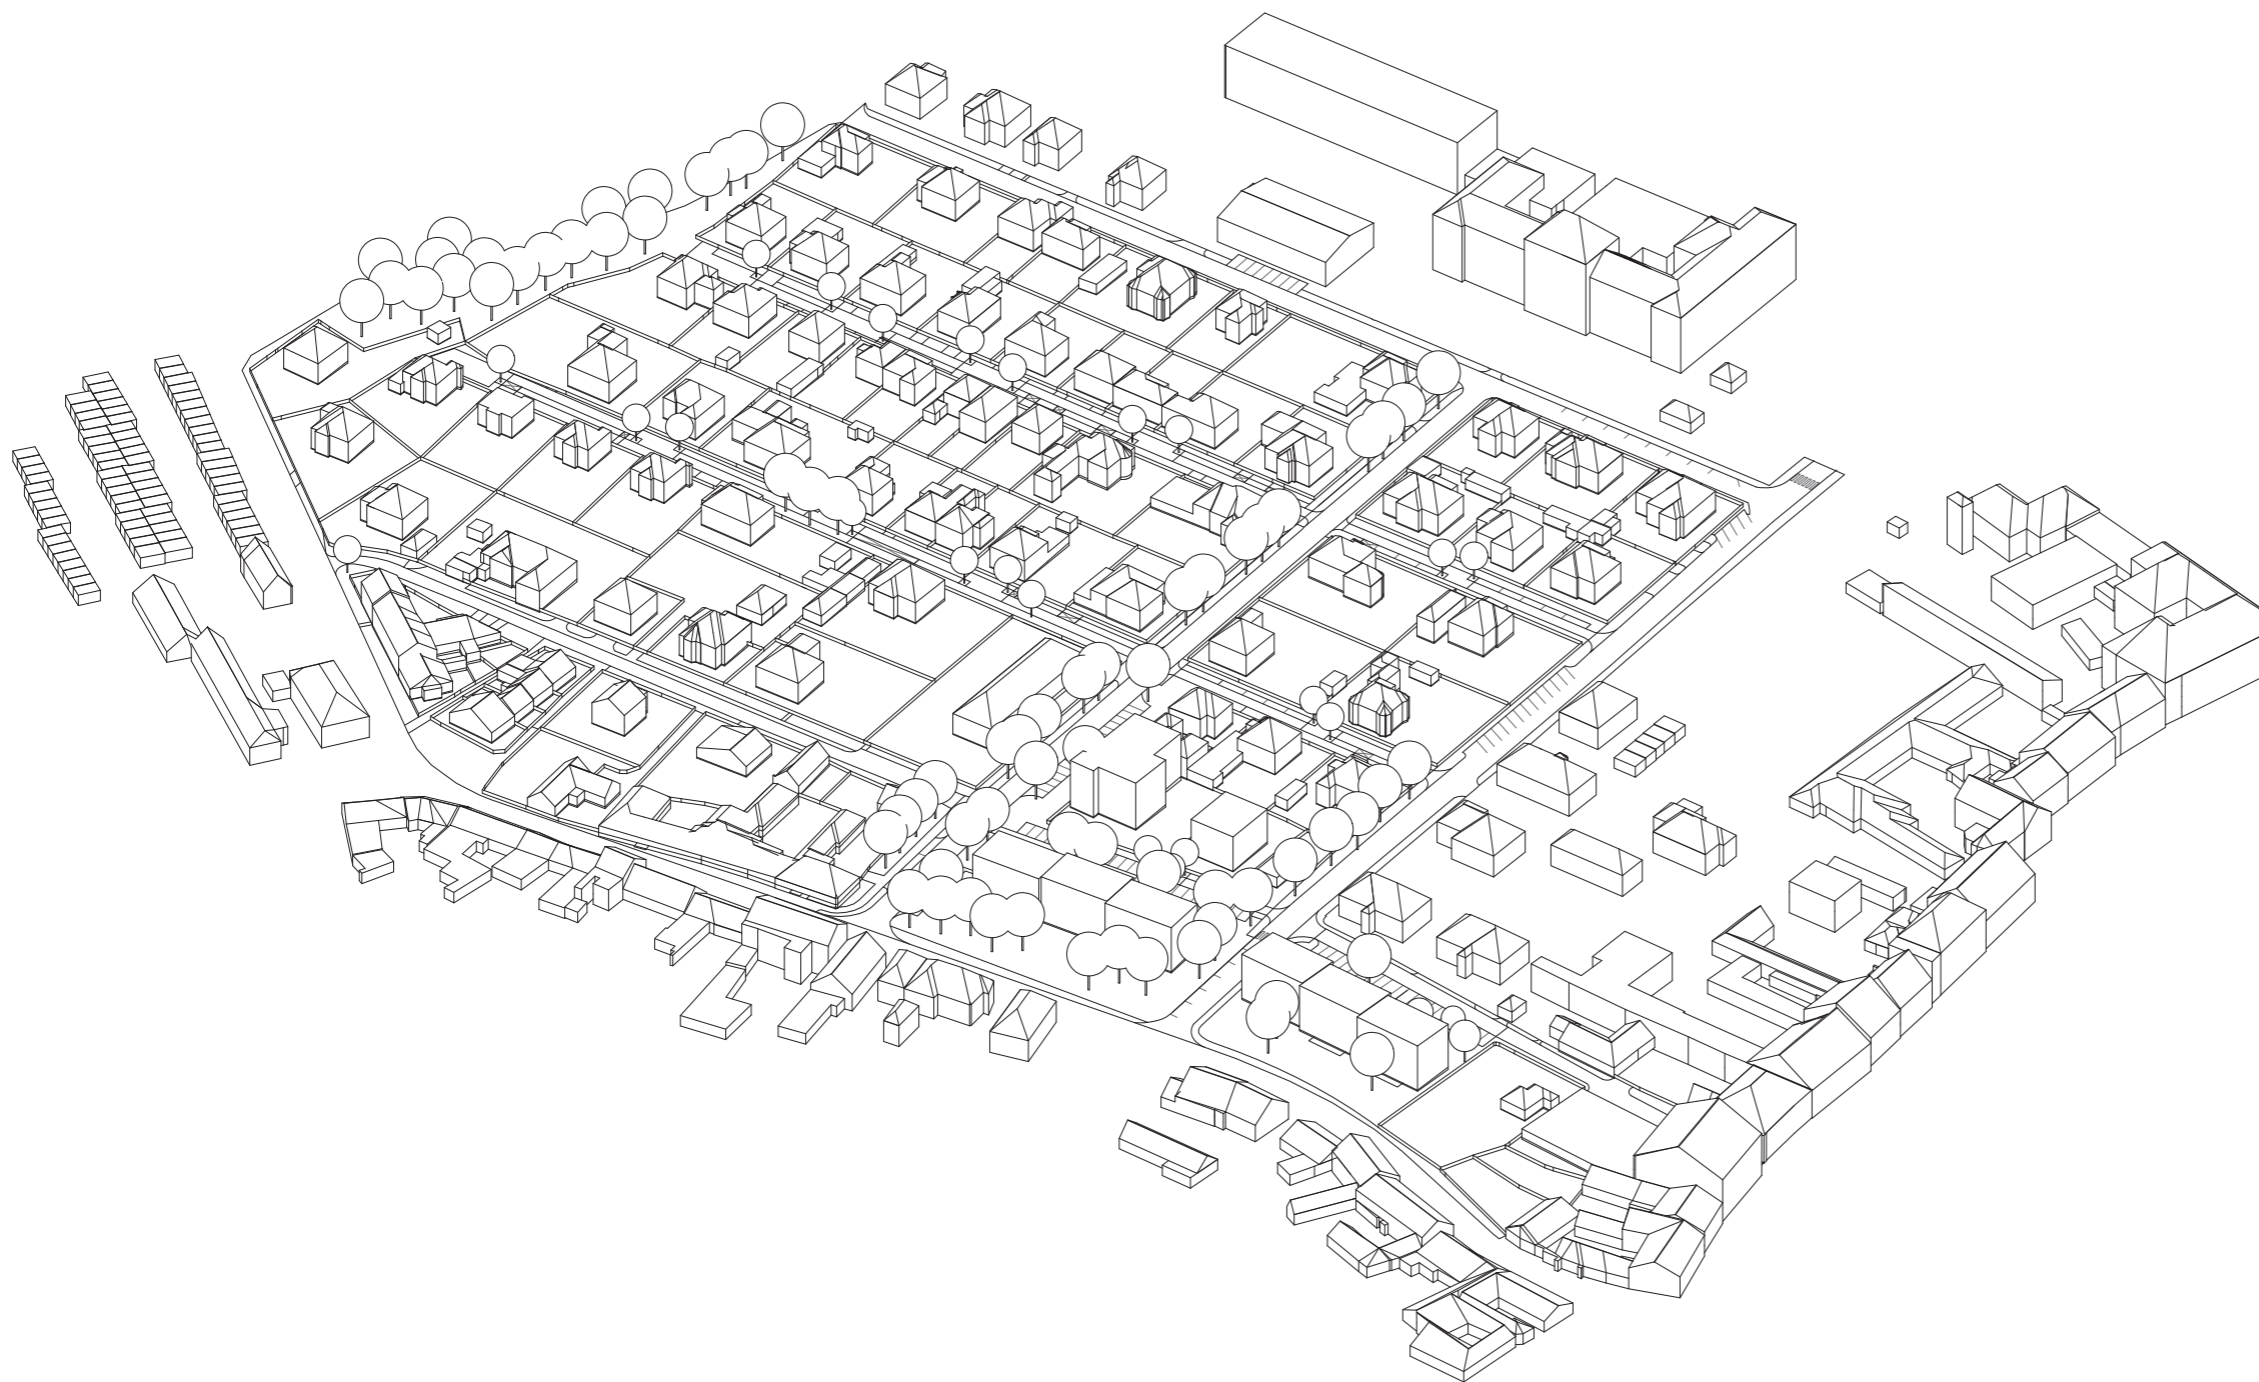

Studie se týká ulic Radnická, Štursova a Šimkova. Cílem je reorganizace dopravy v lokalitě, povrchů a profilů dotčených ulic.

Automobilová doprava byla svedena do systému jednosměrných komunikací, které navazují na stávající jednosměrný provoz ulic Tyršova a Makovského. Díky tomu bylo možné redukovat pojízdnou část uličního profilu. Za účelem zpomalení dopravy byly do asfaltové části ulic vloženy plochy dlážděné žulovou kostkou 8/10. Ve dvou rozích těchto ploch bude vyhrazené místo pro výsadbu stromů. Projíždějící automobily tak budou nuceny zpomalit nejen kvůli hrubější dlažbě, ale také kvůli nutné korekci směru jízdy.

V ulicích budou vymezená parkovací místa dlážděná žulovými kostkami 15/17. Plochy vymezené pro chodce budou vydlážděny pochozí žulovou dlažbou 4/6. Severozápadní slepé ulice budou fungovat jako sdílené zóny pro všechny druhy dopravy s předností chodců. Ulice mezi Tyršovou a Makovského budou také tvořit sdílené zóny, jejichž povrch však bude rozdělený mezi asfaltový a dlážděný pás. Ulice Radnická bude po křížení s Tyršovou dlážděna v celé ploše.

V ulici Radnická u zadní fasády Městského úřadu navrhujeme stavbu malého parkovacího domu, který bude zapuštěný pod terén o půl podlaží. Jeho střeška se stane terasou přístupnou z budovy úřadu.



© 2025 Refuel s.r.o. All rights reserved. Do not alter, copy or publish any part of the documentation without written consent of architect.

REFUEL

project # 366 project name US Radnická

drawing by Ing. arch. Pavel Konopka

scale 1:2000


drawing name Situace


- Pojízdná žulová dlažba kostka 8/10
- Asfalt
- Betonová dlažba
- Pochozí žulová dlažba kostka 4/6



- Plochy zeleňe - veřejné
- Soukromé zahrady
- Parkování - pojízdná žulová dlažba kostka 15/17
- Parkování - distanční betonová dlažba





© 2025 Refuel s.r.o. All rights reserved. Do not alter, copy or publish any part of the documentation without written consent of architect.

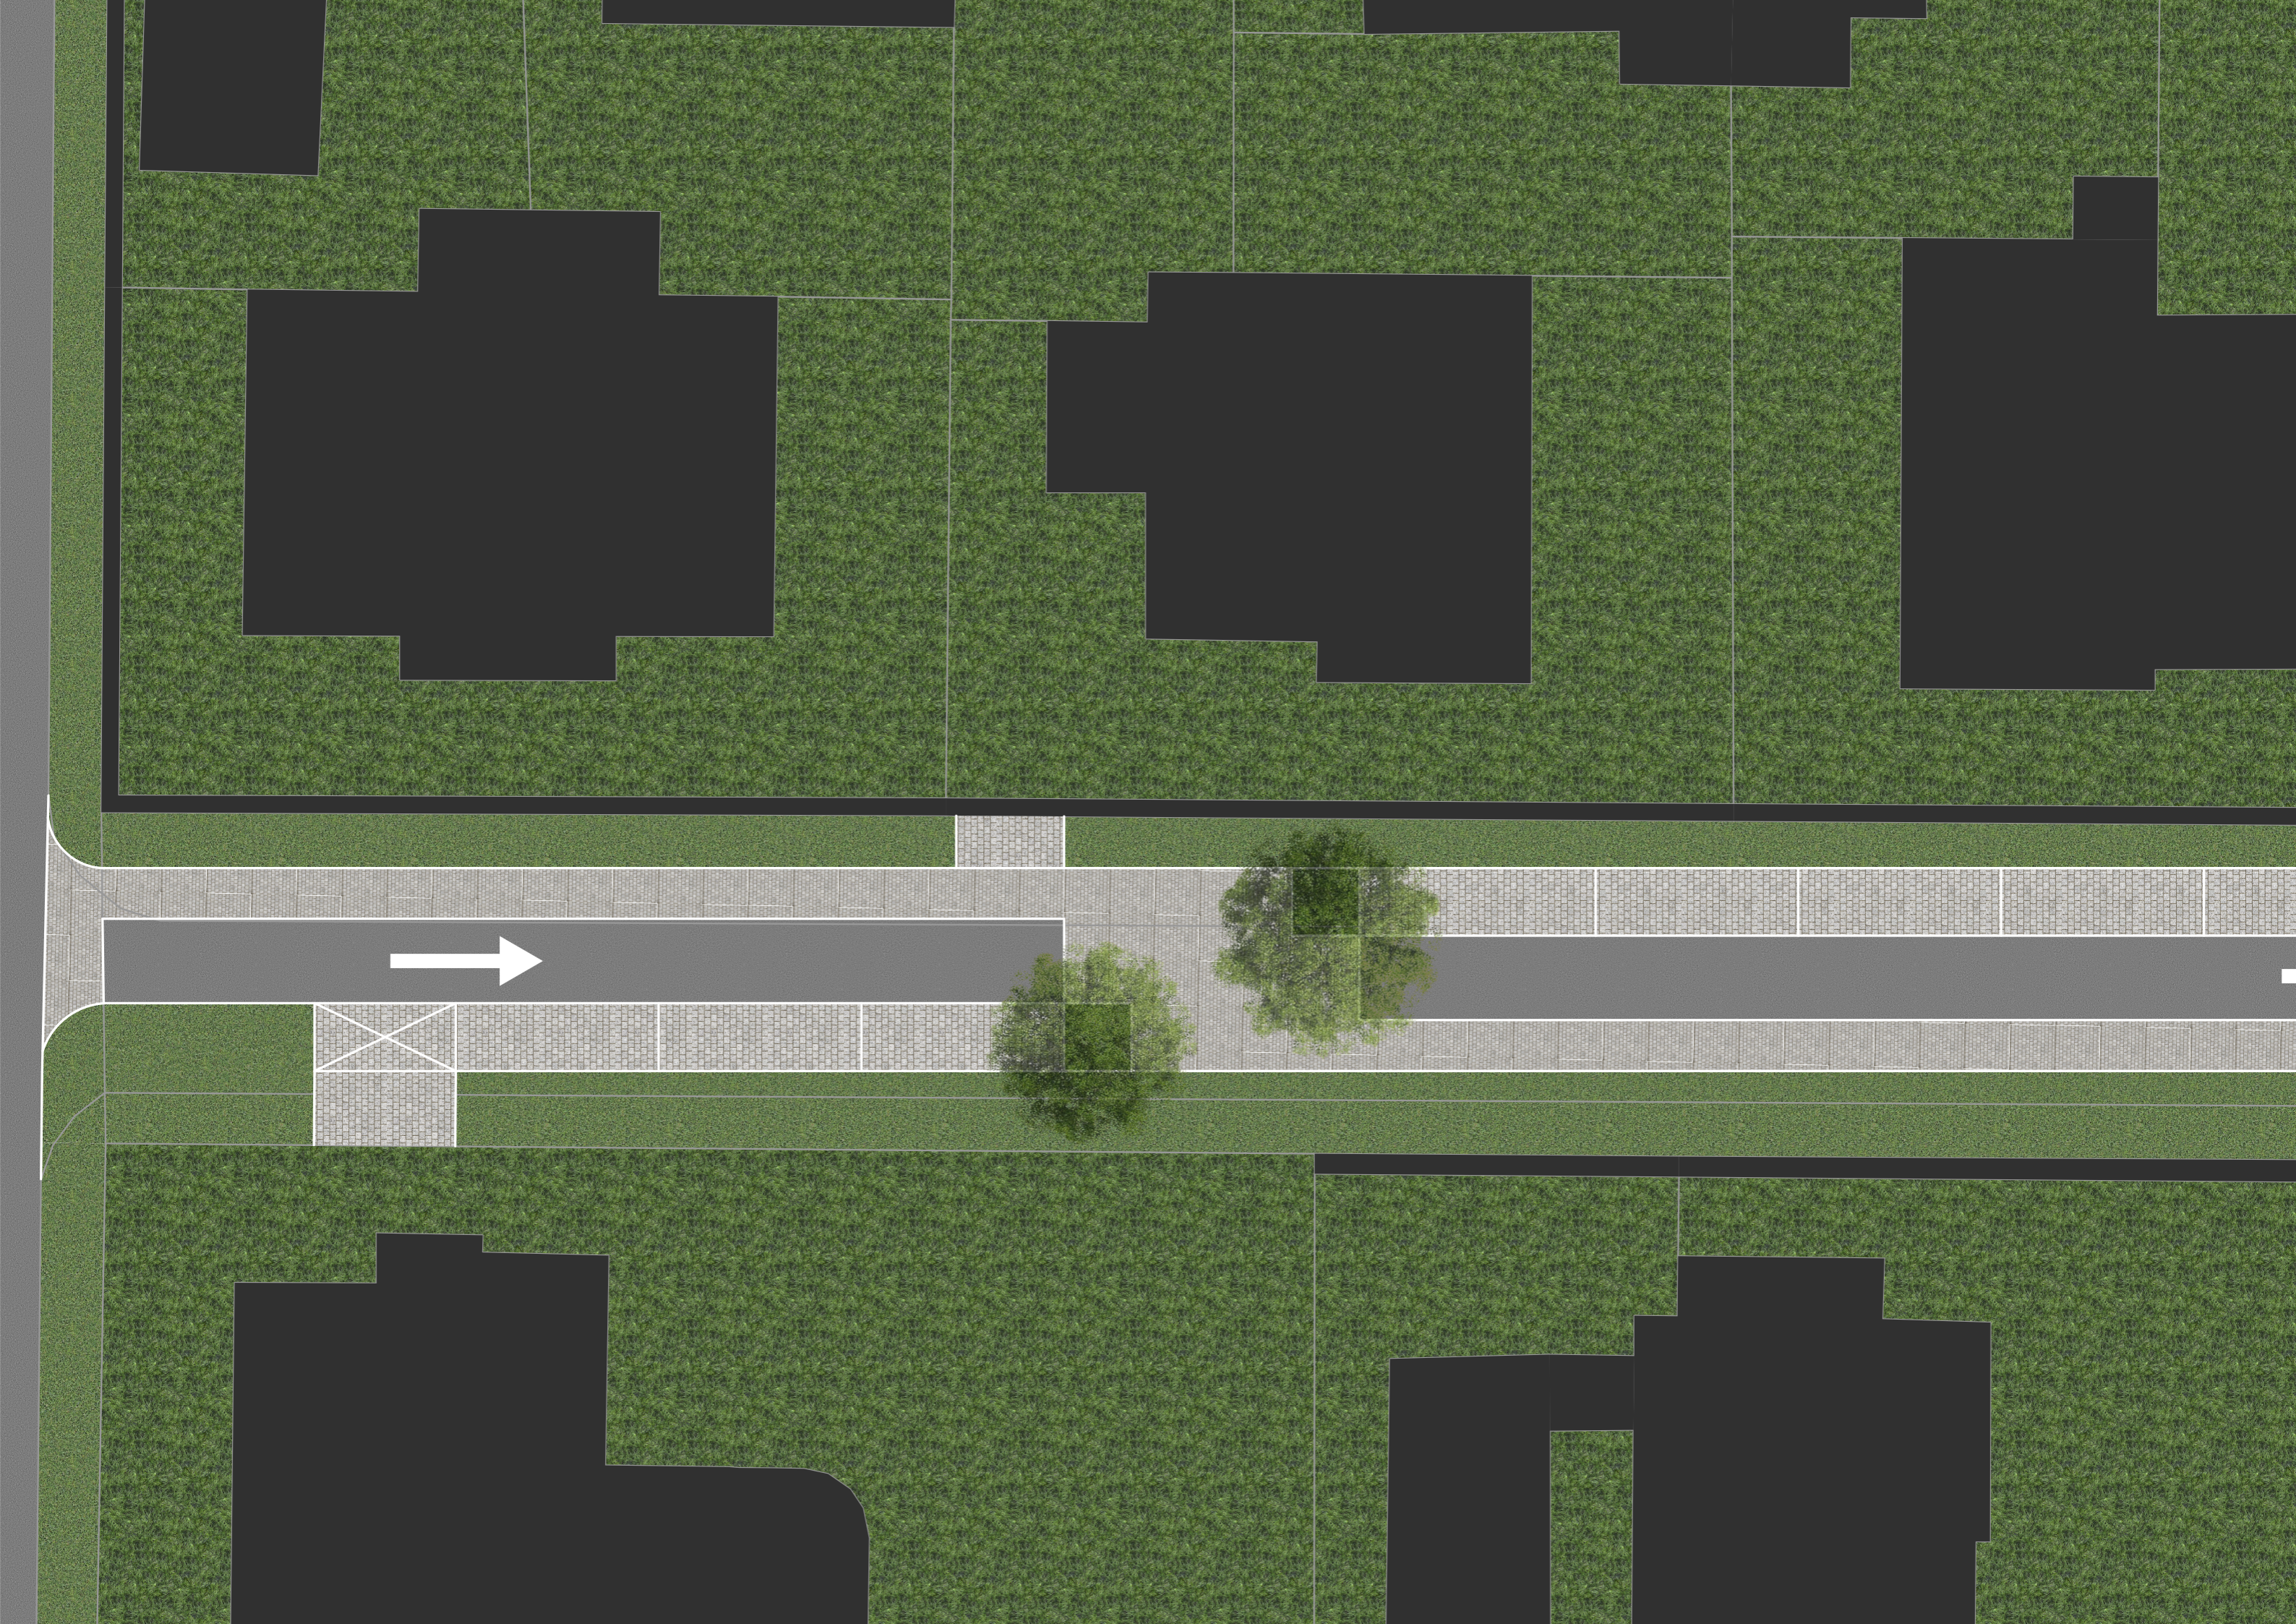

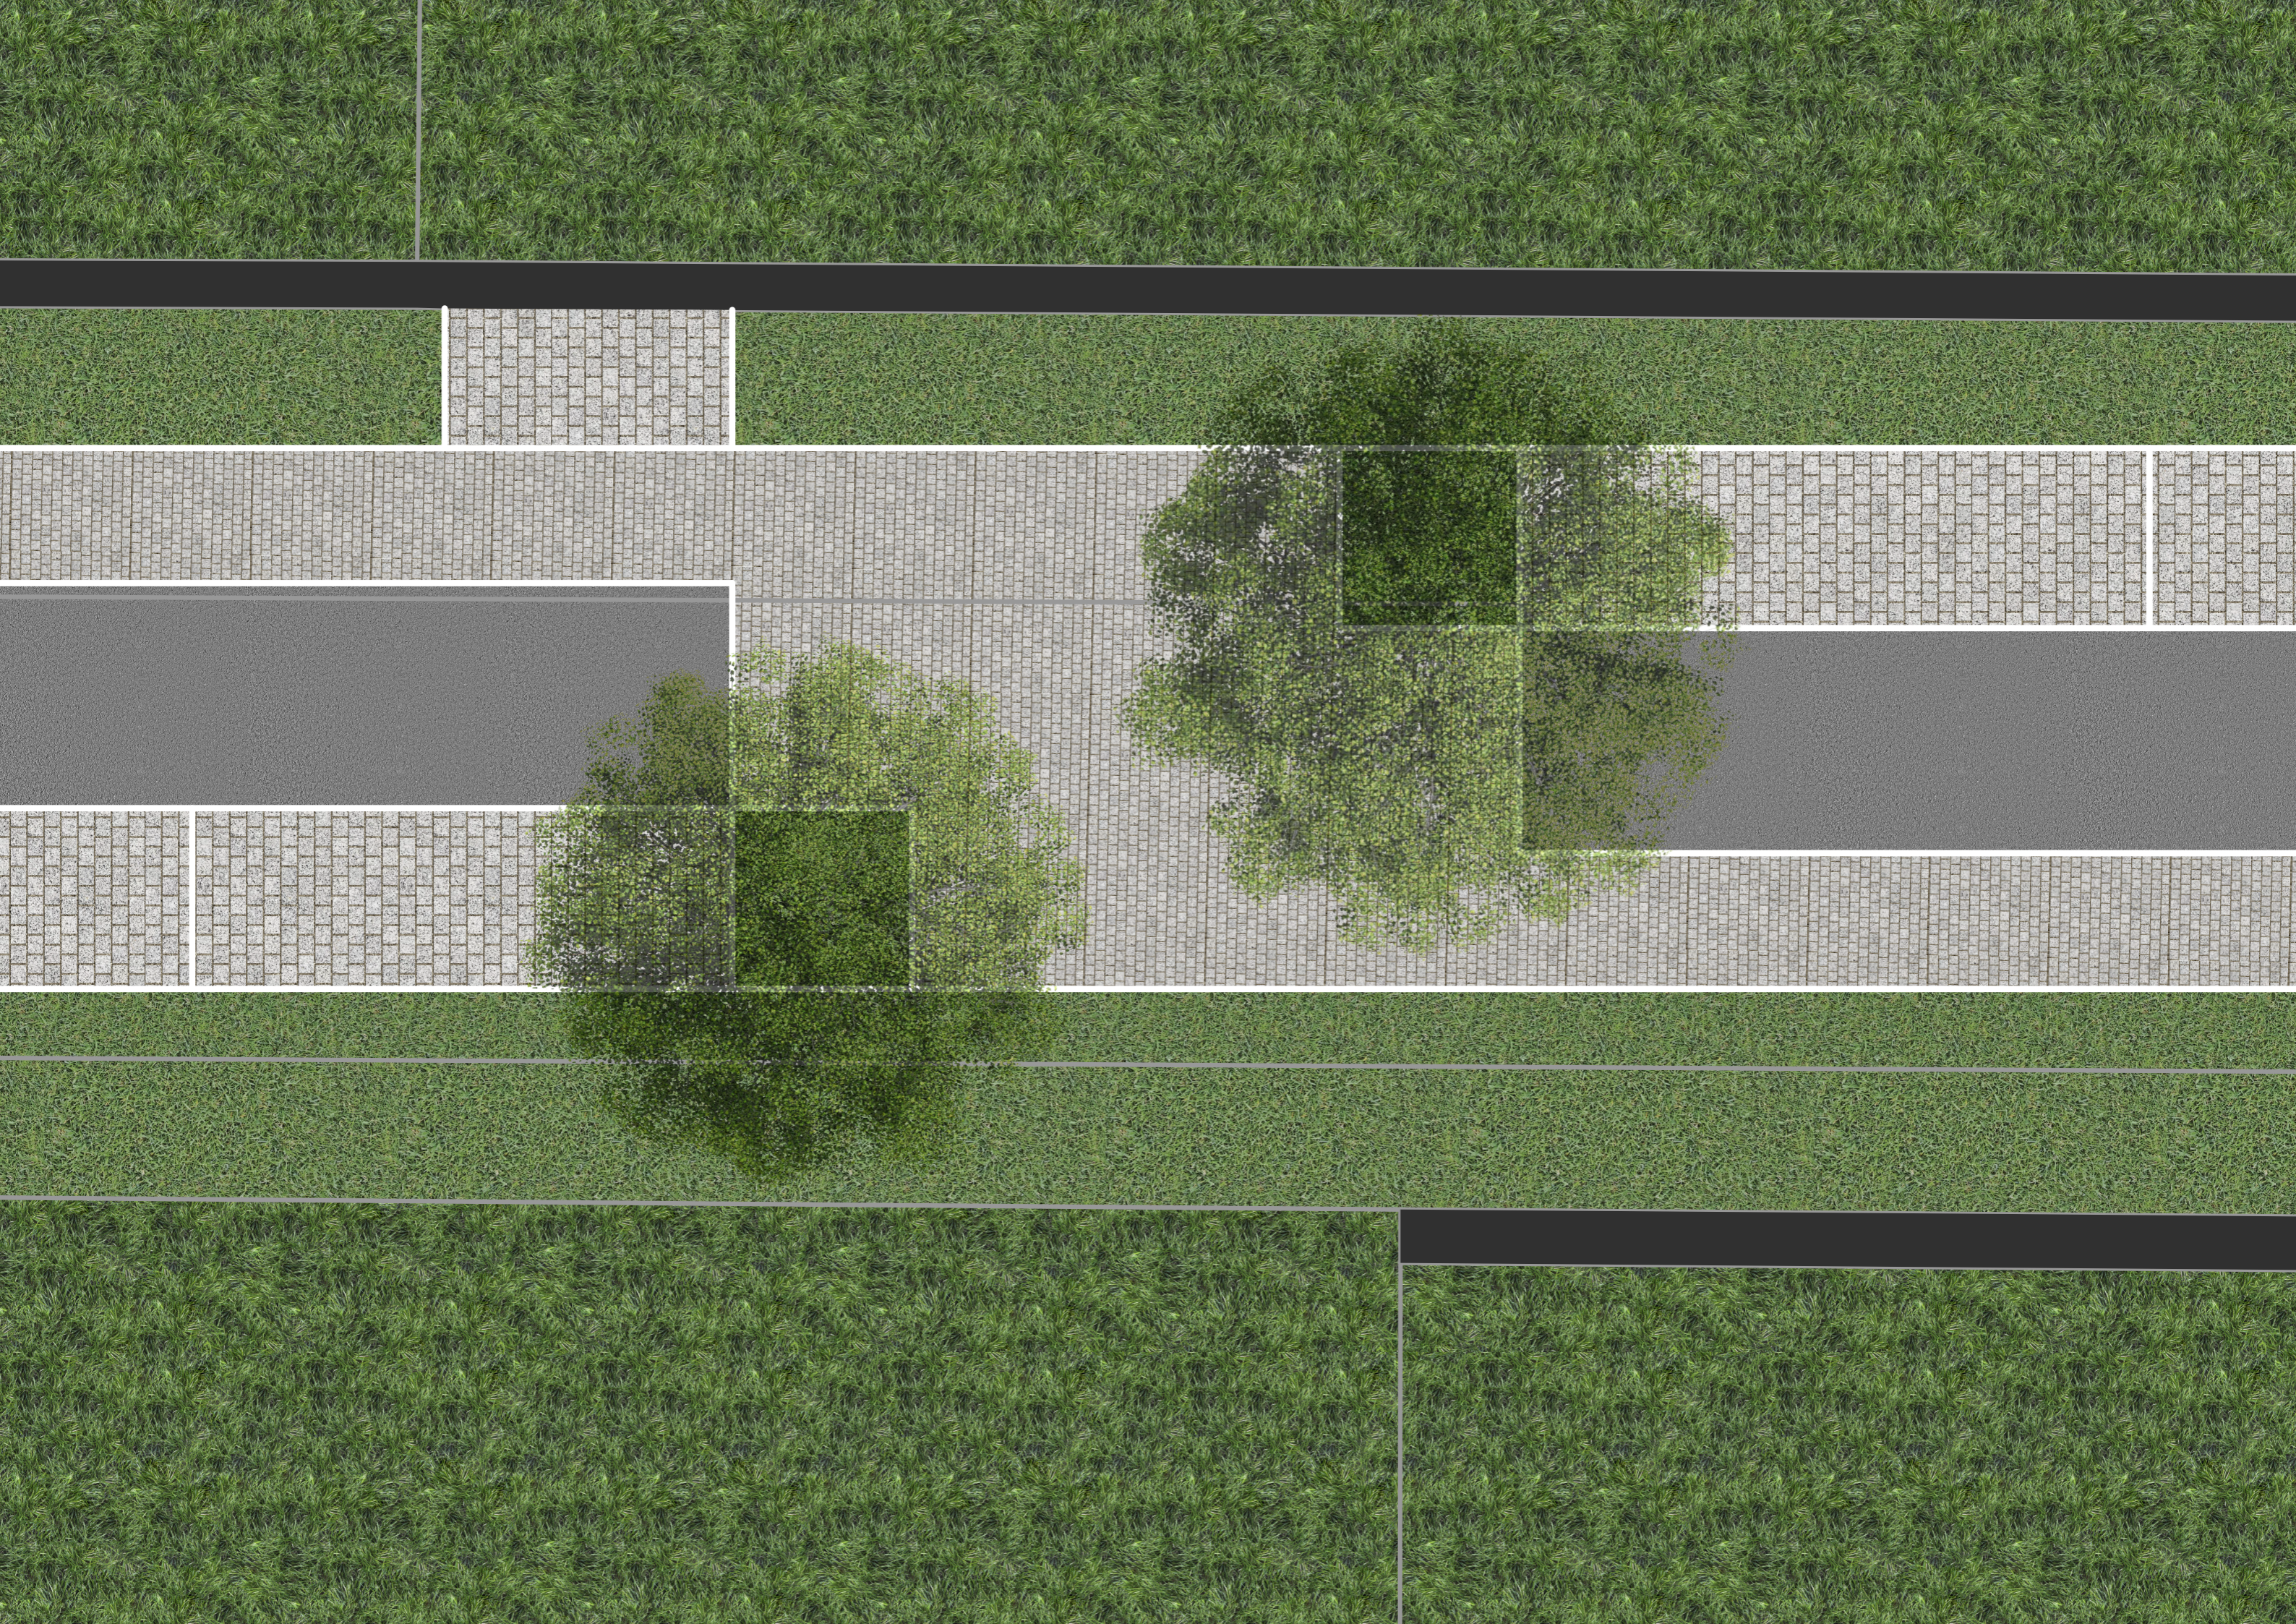

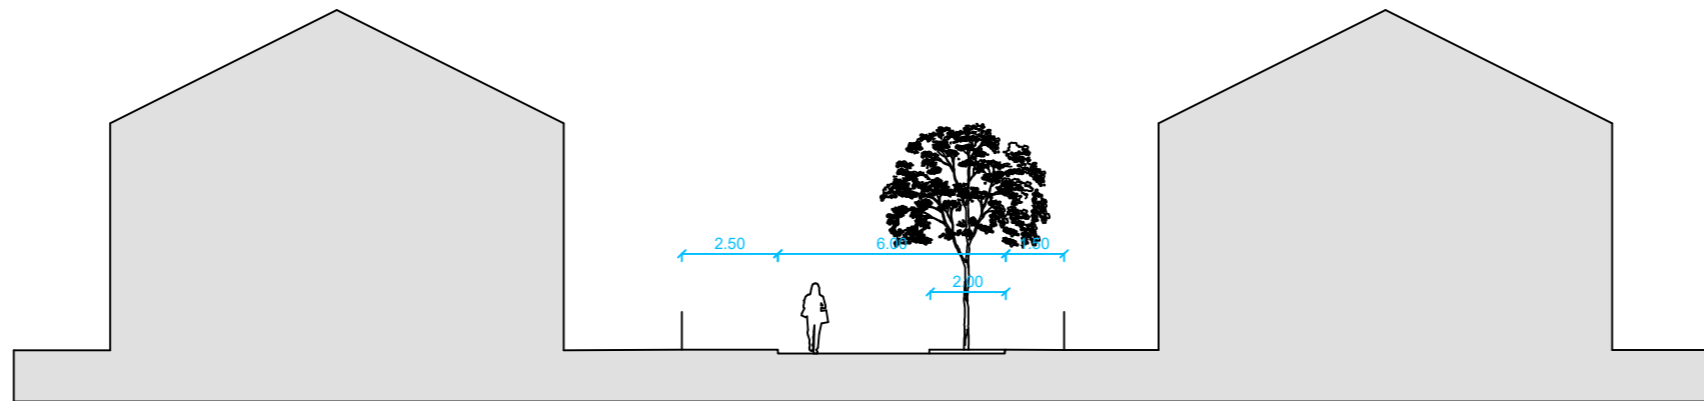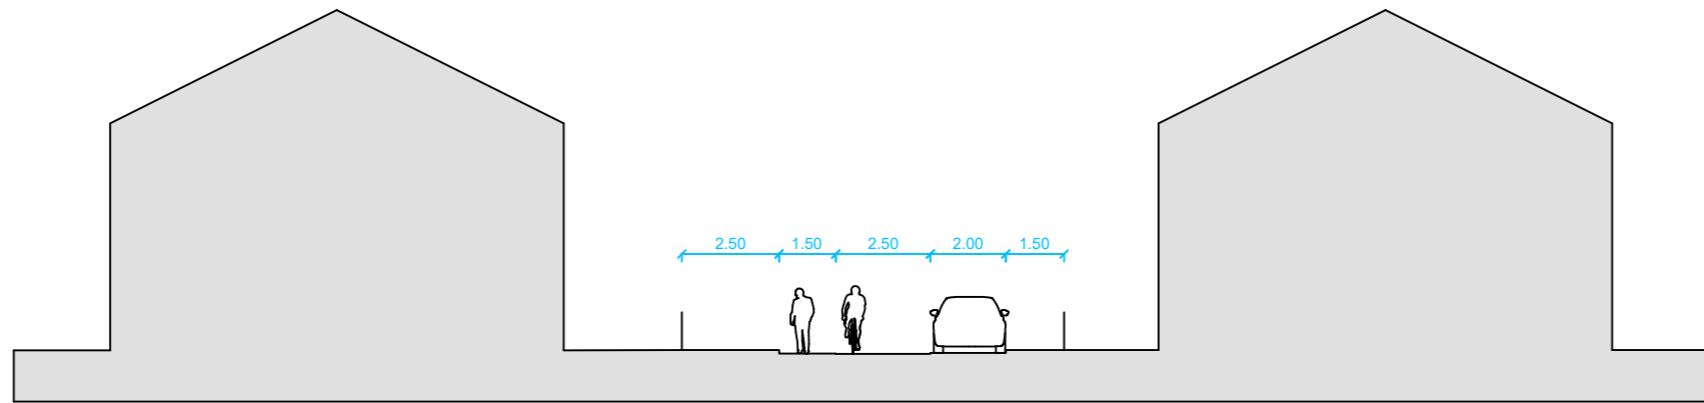

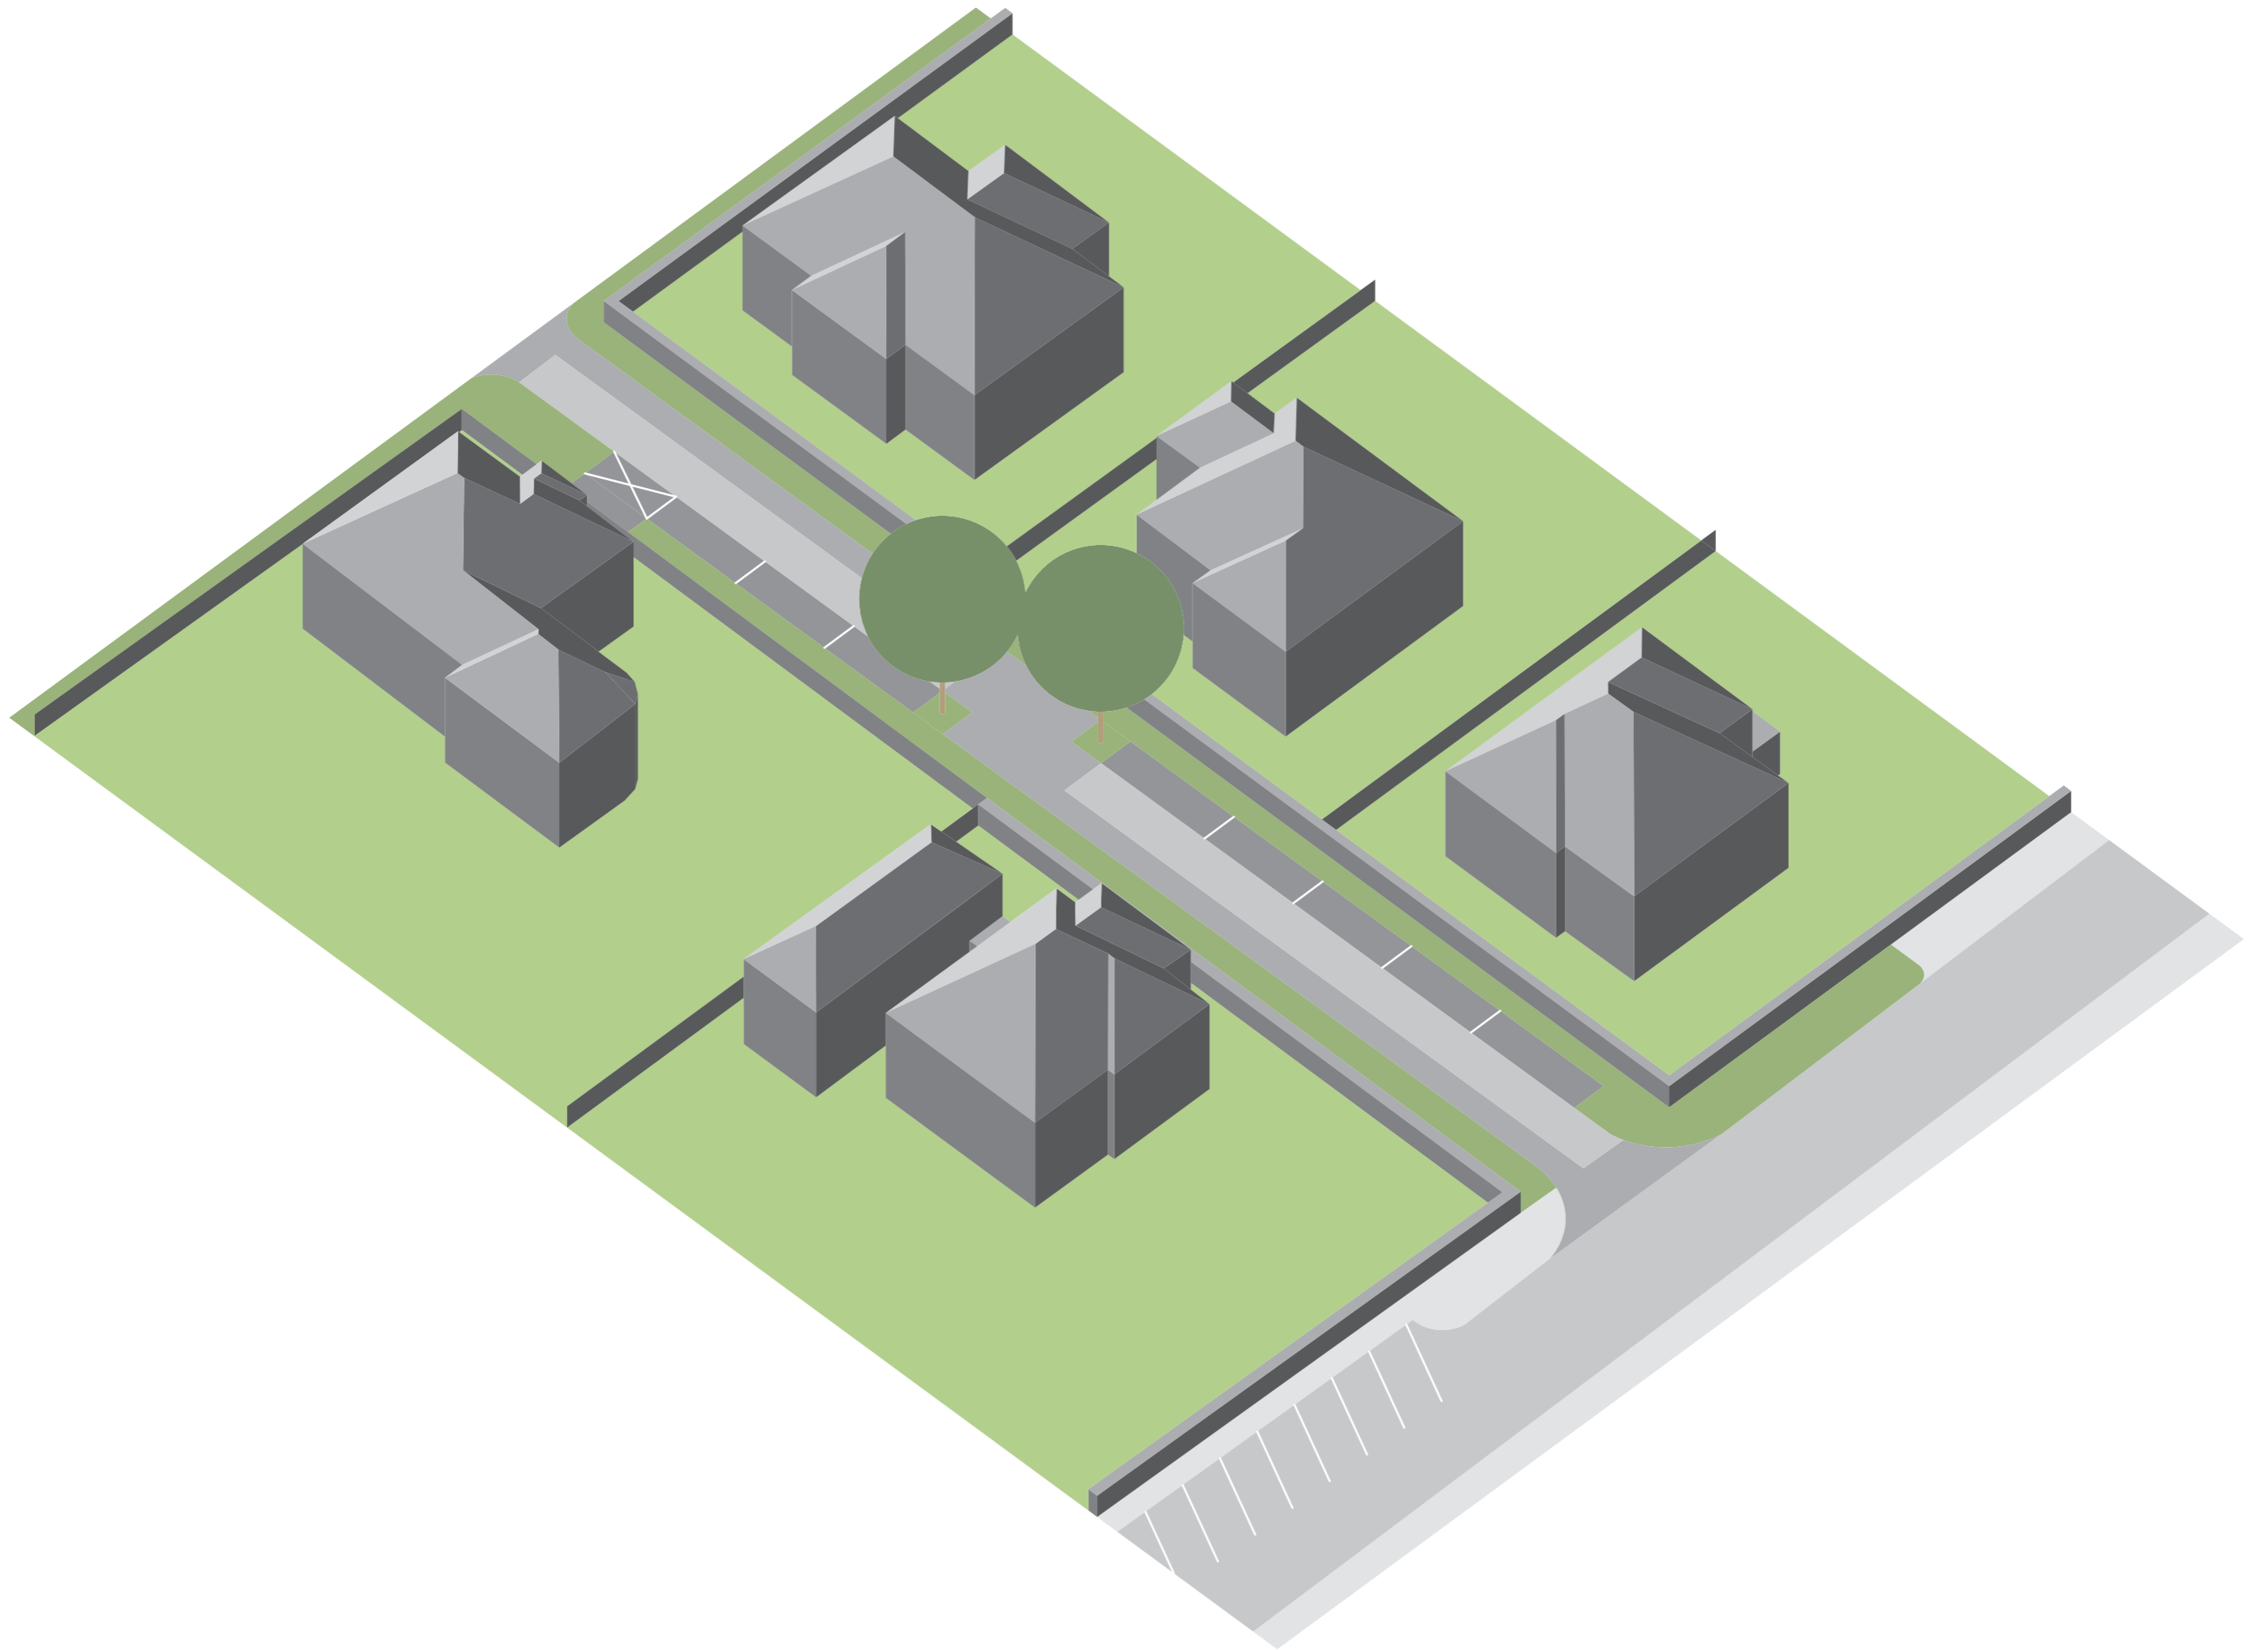

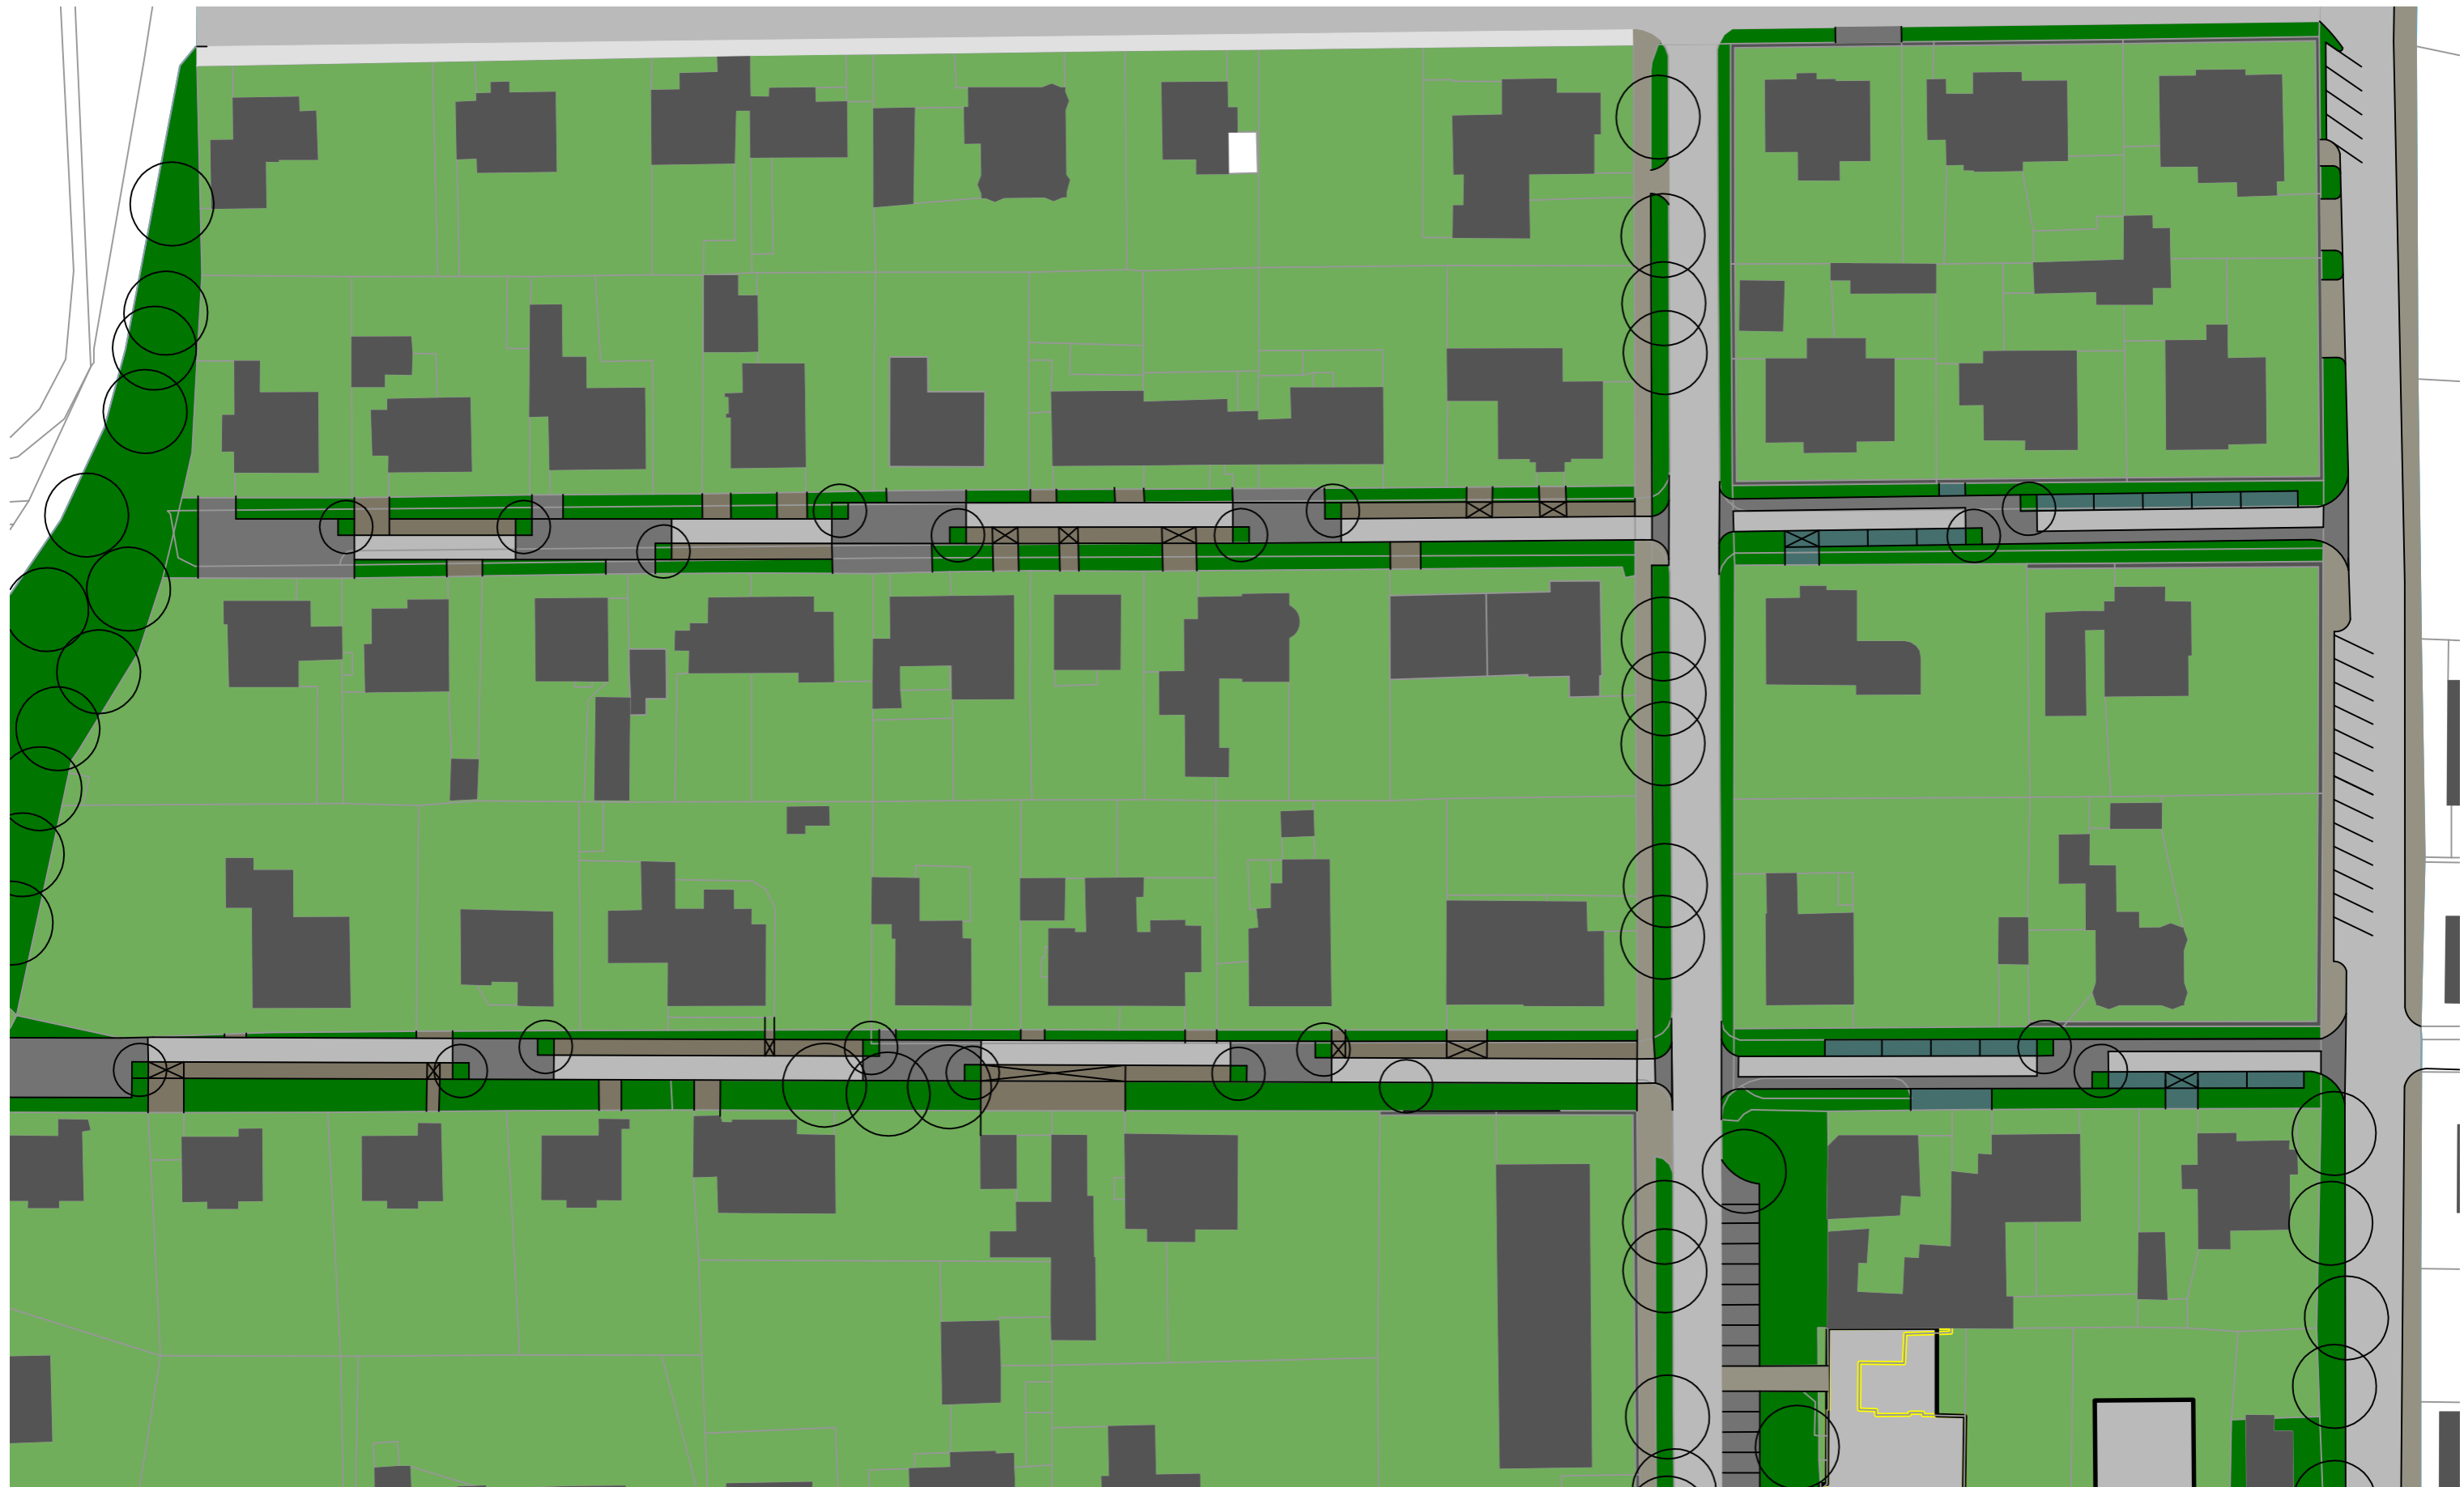



- Pojízdna žulová dlažba kostka 8/10
- Asfalt
- Betonová dlažba
- Pochozí žulová dlažba kostka 4/6

- Plochy zeleňe - veřejné
- Soukromé zahrady
- Parkování - pojízdná žulová dlažba kostka 15/17
- Parkování - distanční betonová dlažba