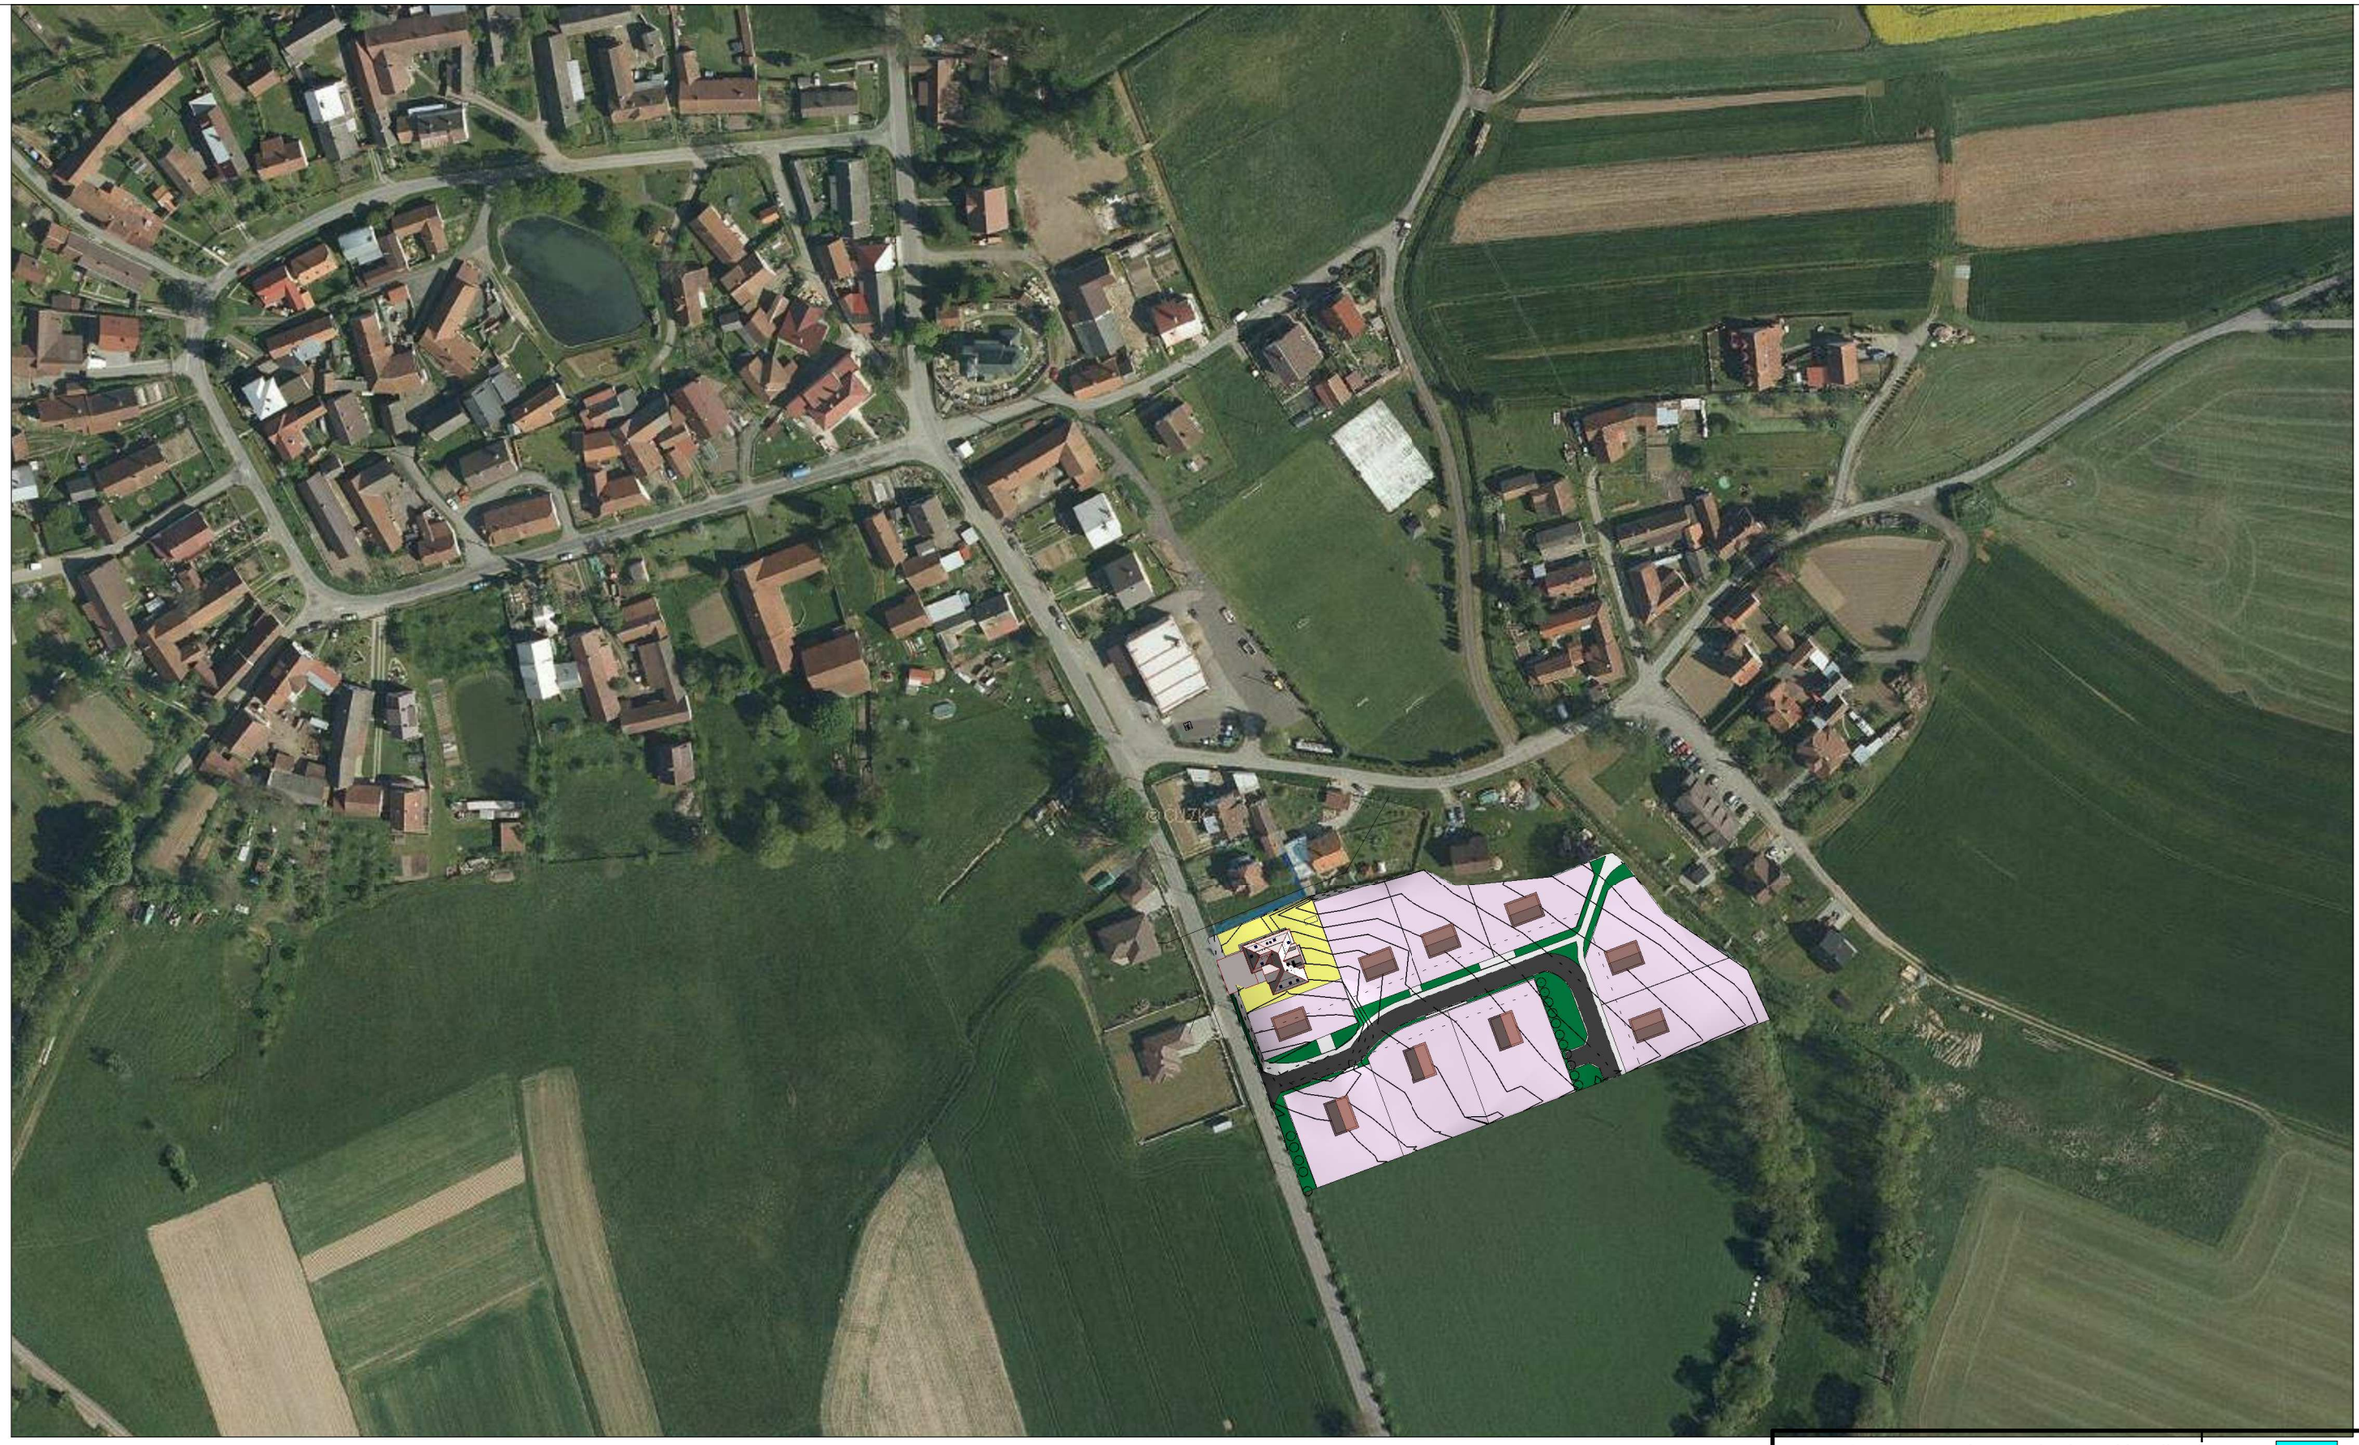

Legenda značek

- Stavební parcely 1. ETAPA
- Stavební parcely 2. ETAPA (výstavba podmíněna změnou územního plánu
- Chodníky
- Místní komunikace
- Veřejná zeleň

HL. PROJEKTANT: Ing. arch. Jana Handlová

VYPRACOVAL: Ing. Jaroslav Janovský ml.

INVESTOR: Obec Bobrůvka

ADRESA: Bobrůvka č.p. 100, Bobrůvka

AKCE: **Územní studie lokality RD - Bobrůvka JIH (Z8)**

K. Ú.: p.č., k.ú Bobrůvka

VÝKRES: **Přehledná situace**

Ing. Jaroslav Janovský
janovsky@stavprojekt.cz
Brněnská 34
Žďár nad Sázavou

Č. ZAK.:	
DATUM:	1.9.2017
FORMÁT:	A3
MĚŘÍTKO:	Č. VÝKRESU:
1:2000	**01**

20.02.2018 13:52:12

Legenda značek

- Stavební parcely 1. ETAPA
- Stavební parcely 2. ETAPA (výstavba podmíněna změnou územního plánu)
- Chodníky
- Místní komunikace
- Veřejná zeleň
- Plocha určená k zástavbě
- Obrys stávajících parcel v oblasti Z8
- Oblast meliorací - nutnost sanace podloží

Legenda inženýrských sítí :

Stávající	Navržené
Obecní vodovod	Vodovodní přípojka
Obecní dešťová kanalizace	Kanalizační přípojka
Elektro VN nadzemní	Elektropřípojka
Plynovod STL	Plynovod přípojka
Ochranné pásmo (v barvě dle konkrétní sítě)	

HL. PROJEKTANT: Ing. arch. Jana Handlová

VYPRACOVAL: Ing. Jaroslav Janovský ml.

INVESTOR: Obec Bobrůvka

ADRESA: Bobrůvka č.p. 100, Bobrůvka

AKCE: **Územní studie lokality RD - Bobrůvka JIH (Z8)**

K. Ú.: p.č., k.ú Bobrůvka

VÝKRES: **Urbanistický návrh**

Ing. Jaroslav Janovský
janovsky@stavprojekt.cz
Brněnská 34
Žďár nad Sázavou

Č. ZAK.:	
DATUM:	1.9.2017
FORMÁT:	A3
MĚŘÍTKO:	Č. VÝKRESU:
1:750	**02**

20.02.2018 13:52:13

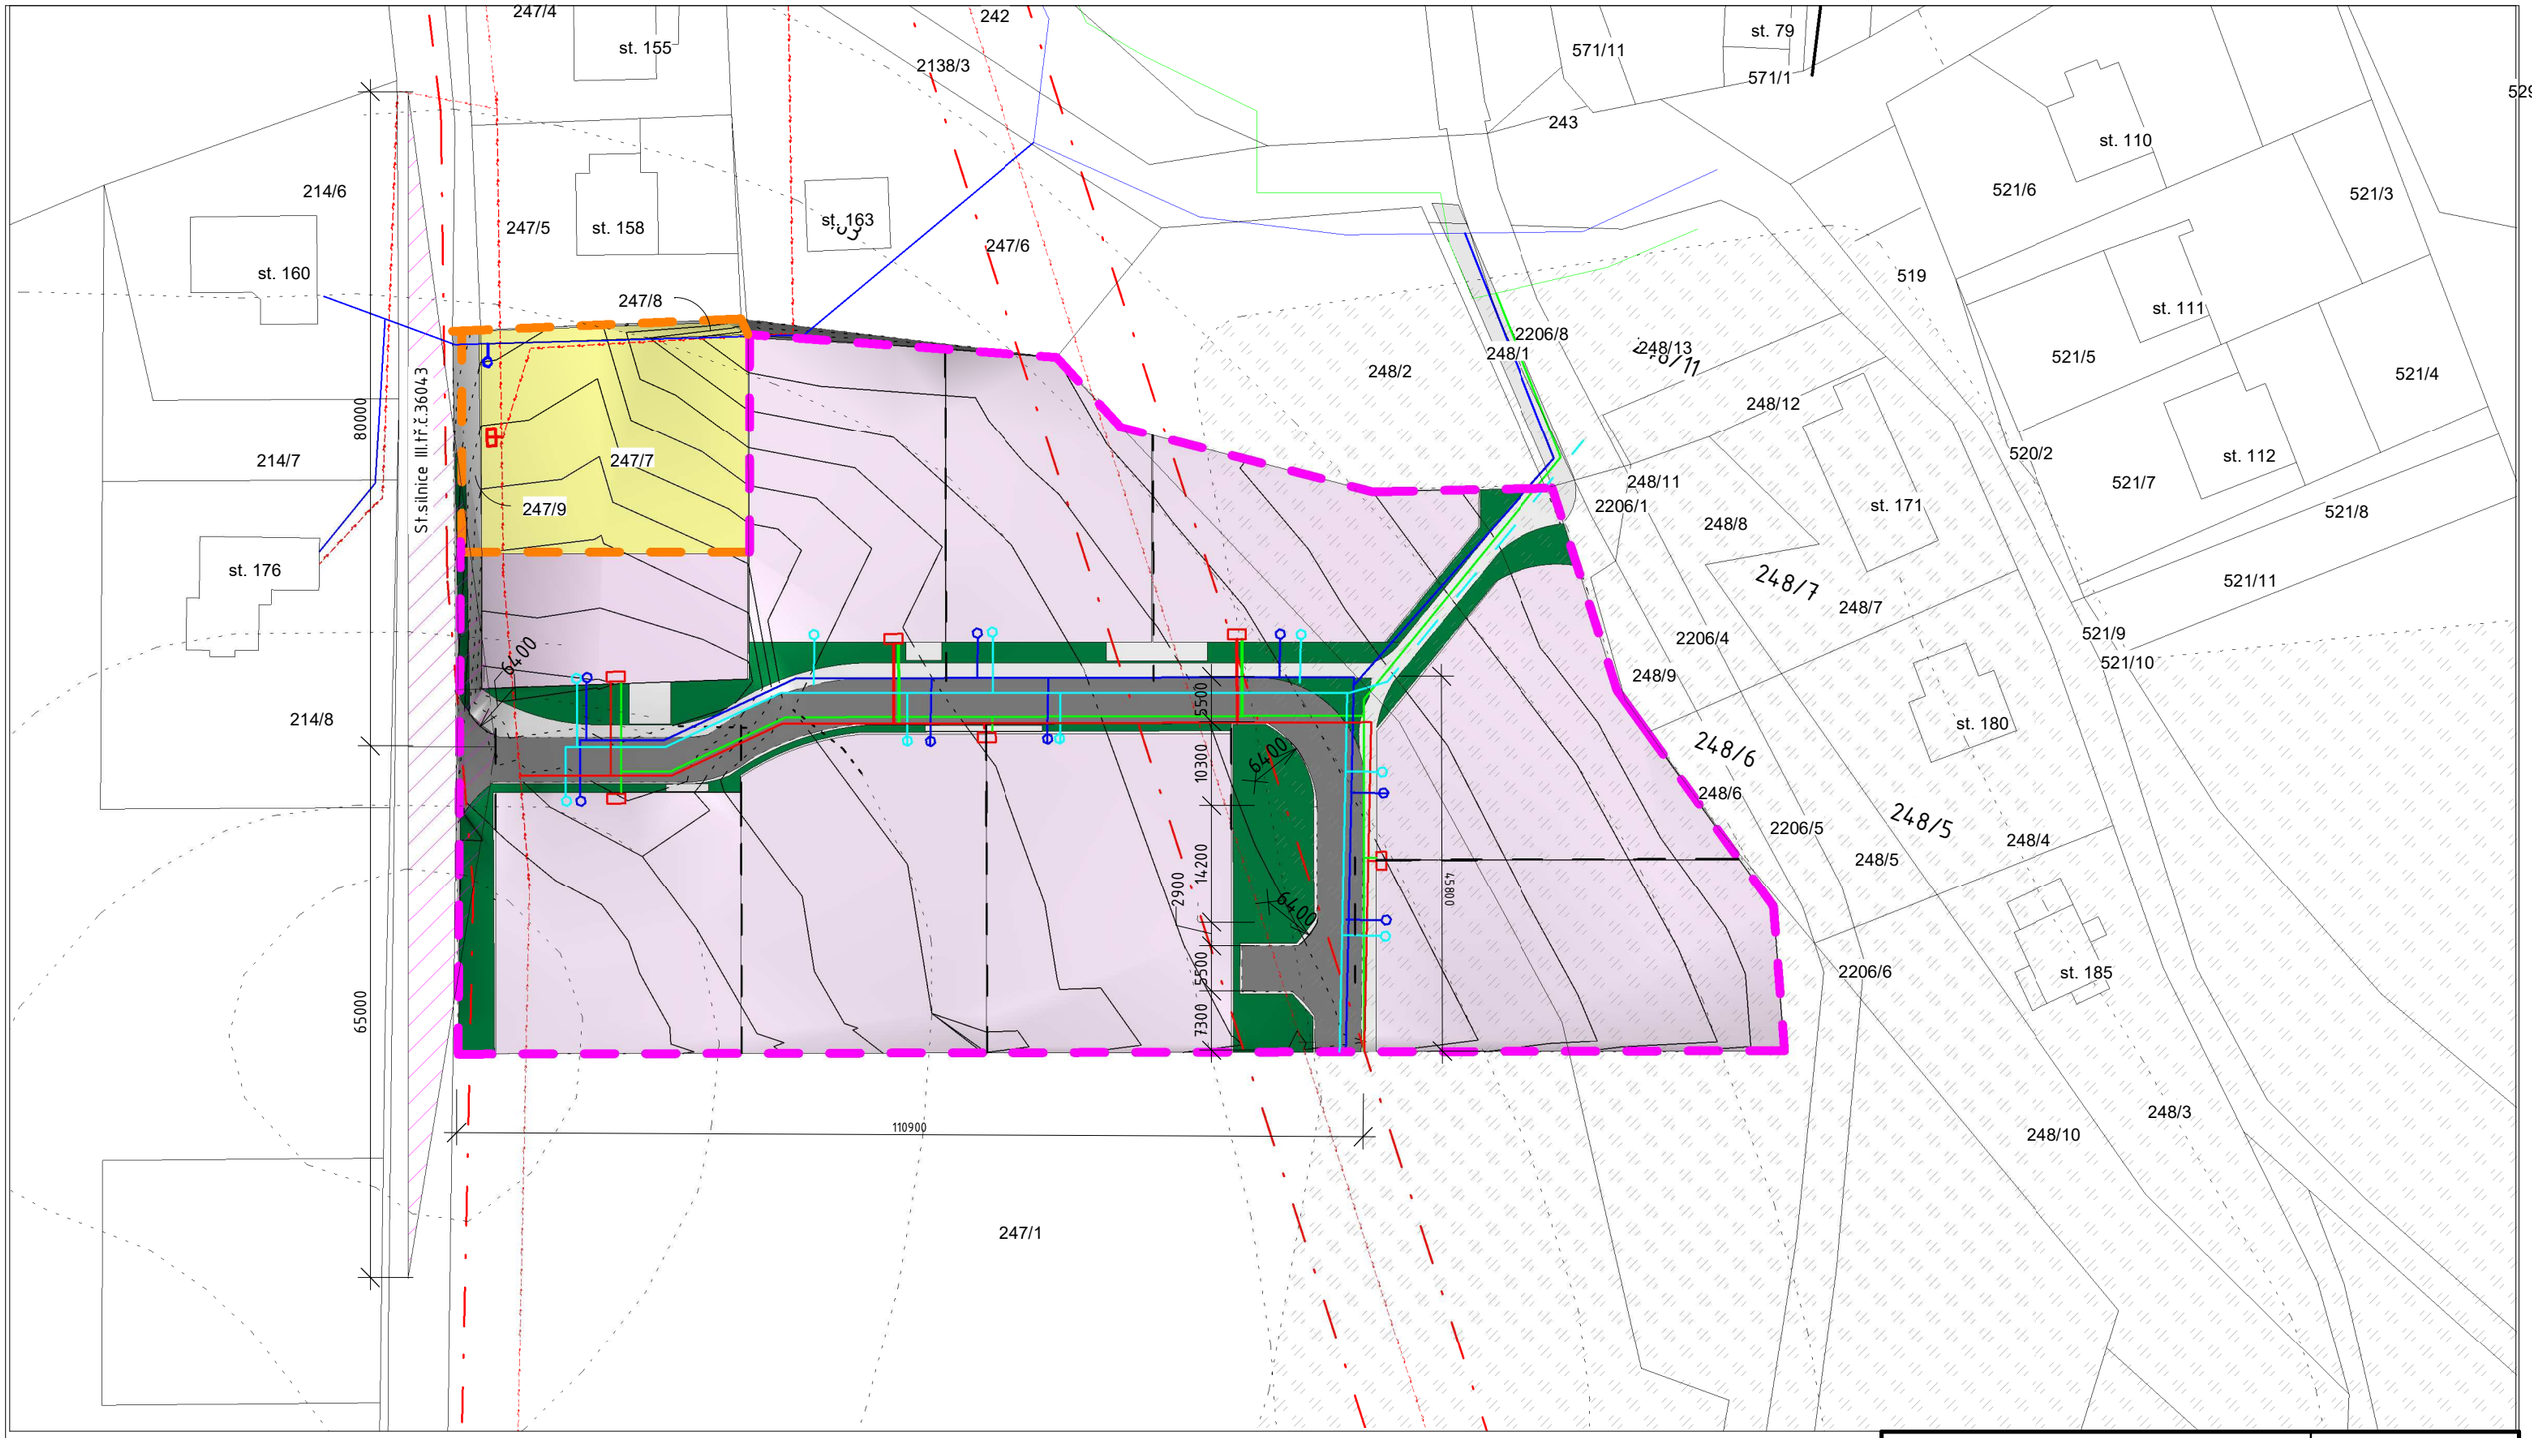

Legenda značek

- Stavební parcely 1. ETAPA
- Stavební parcely 2. ETAPA (výstavba podmíněna změnou územního plánu)
- Chodníky
- Místní komunikace
- Veřejná zeleň
- Obrys stávajících parcel v oblasti Z8
- Oblast meliorací - nutnost sanace podloží

Legenda inženýrských sítí :

Stávající	Navržené
Obecní vodovod	Vodovodní přípojka
Obecní dešťová kanalizace	Kanalizační přípojka
Elektro VN nadzemní	Elektropřípojka
Plynovod STL	Plynovod přípojka
Ochranné pásmo (v barvě dle konkrétní sítě)	

HL. PROJEKTANT: Ing. arch. Jana Handlová

VYPRACOVAL: Ing. Jaroslav Janovský ml.

INVESTOR: Obec Bobrůvka

ADRESA: Bobrůvka č.p. 100, Bobrůvka

AKCE: **Územní studie lokality RD - Bobrůvka JIH (Z8)**

K. Ú.: p.č., k.ú Bobrůvka

VÝKRES: **Koncepce dopravní a technické infrastruktury**

2138
Ing. Jaroslav Janovský
janovsky@stavprojekt.cz
Brněnská 34
Žďár nad Sázavou

Č. ZAK.:

DATUM: 1.9.2017

FORMÁT: A3

MĚŘÍTKO: **1:750**

Č. VÝKRESU: **03**

20.02.2018 13:52:14

5 / 2

Legenda značek

- Stavební parcely 1. ETAPA
- Stavební parcely 2. ETAPA (výstavba podmíněna změnou územního plánu)
- Chodníky
- Místní komunikace
- Veřejná zeleň
- Plocha určená k zástavbě

Výkaz parcel – Etapa I.

Označení	Název	Plocha
P1	Stavební parcela	917,05 m²
Celkový součet:: 1		917,05 m²

Výkaz parcel – Etapa II.

Označení	Název	Plocha
P2	Stavební parcela	518,24 m²
P3	Stavební parcela	878,61 m²
P4	Stavební parcela	820,58 m²
P5	Stavební parcela	742,83 m²
P6	Stavební parcela	958,25 m²
P7	Stavební parcela	1141,88 m²
P8	Stavební parcela	1171,08 m²
P9	Stavební parcela	1008,10 m²
P10	Stavební parcela	1138,48 m²
Celkový součet:: 9		8378,06 m²

HL. PROJEKTANT: Ing. arch. Jana Handlová

VYPRACOVAL: Ing. Jaroslav Janovský ml.

INVESTOR: Obec Bobrůvka

ADRESA: Bobrůvka č.p. 100, Bobrůvka

AKCE: **Územní studie lokality RD - Bobrůvka JIH (Z8)**

K. Ú.: p.č., k.ú Bobrůvka

VÝKRES: **Plošné a prostorové uspořádání**

Ing. Jaroslav Janovský
janovsky@stavprojekt.cz
Brněnská 34
Žďár nad Sázavou

Č. ZAK.:	
DATUM:	1.9.2017
FORMÁT:	A3
MĚŘÍTKO:	Č. VÝKRESU:
1:750	04

20.02.2018 13:52:14