



LEGENDA




- STÁVAJÍCÍ PARCELNÍ HRANICE
- STÁVAJÍCÍ OBJEKTY
- HRANICE ŘEŠENÉHO ÚZEMÍ
- NAVRŽENÁ PARCELACE
- NAVRŽENÁ PARCELACE NA SOUKROMÝCH POZEMČÍCH
- 1 - 14** OZNAČENÍ STAVEBNÍCH POZEMKŮ
- SMĚRNÝ PŮDORYS NOVÝCH RODINNÝCH DOMŮ
- SMĚRNÝ PŮDORYS NOVÝCH RODINNÝCH DOMŮ NA SOUKROMÝCH PARCELÁCH
- STÁVAJÍCÍ ÚČELOVÁ CESTA
- STÁVAJÍCÍ MÍSTNÍ KOMUNIKACE / / JEJÍ NAVRŽENÉ ROZŠÍŘENÍ
- PRUH PRO MOTOROVOU DOPRAVU - živičný povrch
- PRUH PRO CHODCE - dlážděný povrch oddělený od ruhu pro motorovou dopravu pásem reliéfní dlažby
- ODSTAVNÉ PLOCHY (příp. vjezdy na pozemky u 10,21,22 - ZATRAVŇOVACÍ DLAŽDICE
- ROZHLEDOVÉ TROJÚHELNÍKY

POZNÁMKA :

- NAVRŽENÉ KOMUNIKACE JSOU UVAŽOVÁNY JAKO KOMUNIKACE SE SMÍŠENÝM PROVOZEM FUNKČNÍ SKUPINY D (DLE ČSN 76 6110)
- PRO ZVÝŠENÍ BEZPEČNOSTI ZEJMÉNA CHODCŮ V OBYTNÉM SOUBORU UVAŽOVAT S REGULAČNÍMI OPATŘENÍMI PRO SNÍŽENÍ RYCHLOSTI MOTOROVÝCH VOZIDEL
- S OHLEDEM NA SMÍŠENÝ PROVOZ NA MÍSTNÍ KOMUNIKACI MUSÍ JEJÍ PROVEDENÍ ODPOVÍDAT POŽADAVKŮM NA UŽÍVÁNÍ KOMUNIKACE OSOBAMI SE SNÍŽENOU SCHOPNOSTÍ POHYBU A ORIENTACE (VYHLÁŠKA MMR ČR Č. 369/2001 Sb.)
- PODÉLNÝ SKLON NA KOMUNIKACÍCH NEPŘESÁHNE 8,33% A PŘÍČNÝ SKLON 2%

SCHÉMA PŘÍČNÉHO ŘEZU ULIČNÍHO PROSTORU

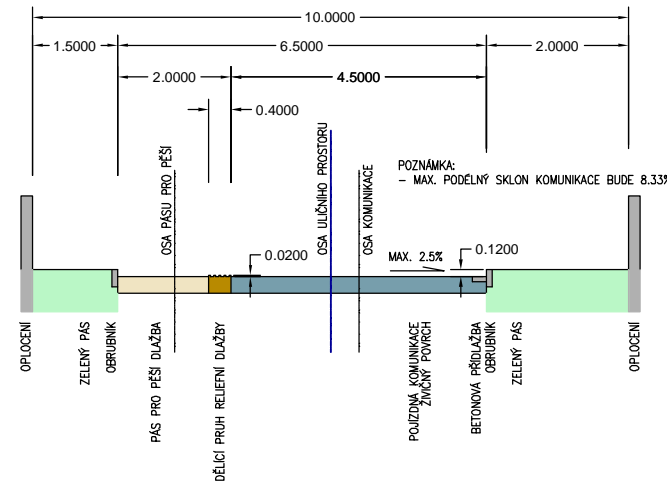

| | |
|--|-------------------------------|
| POŘIZOVATEL : MĚÚ NOVÉ MĚSTO NA MORAVĚ, ODBOR REGIONÁLNÍHO ROZVOJE, ÚZEMNÍHO PLÁNOVÁNÍ A STAVEBNÍHO ŘÁDU | |
| AKCE : | OBYTNÝ SOUBOR RD ZUBŘÍ |
| | ÚZEMNÍ STUDIE |
| DOPRAVNÍ ŘEŠENÍ | |
| ZAK. ČÍS. | 3/1/09 |
| MĚŘÍTKO | 1:1000 |
| DATUM | 05/2009 |
| ČÍS. VÝKR. | 07 |