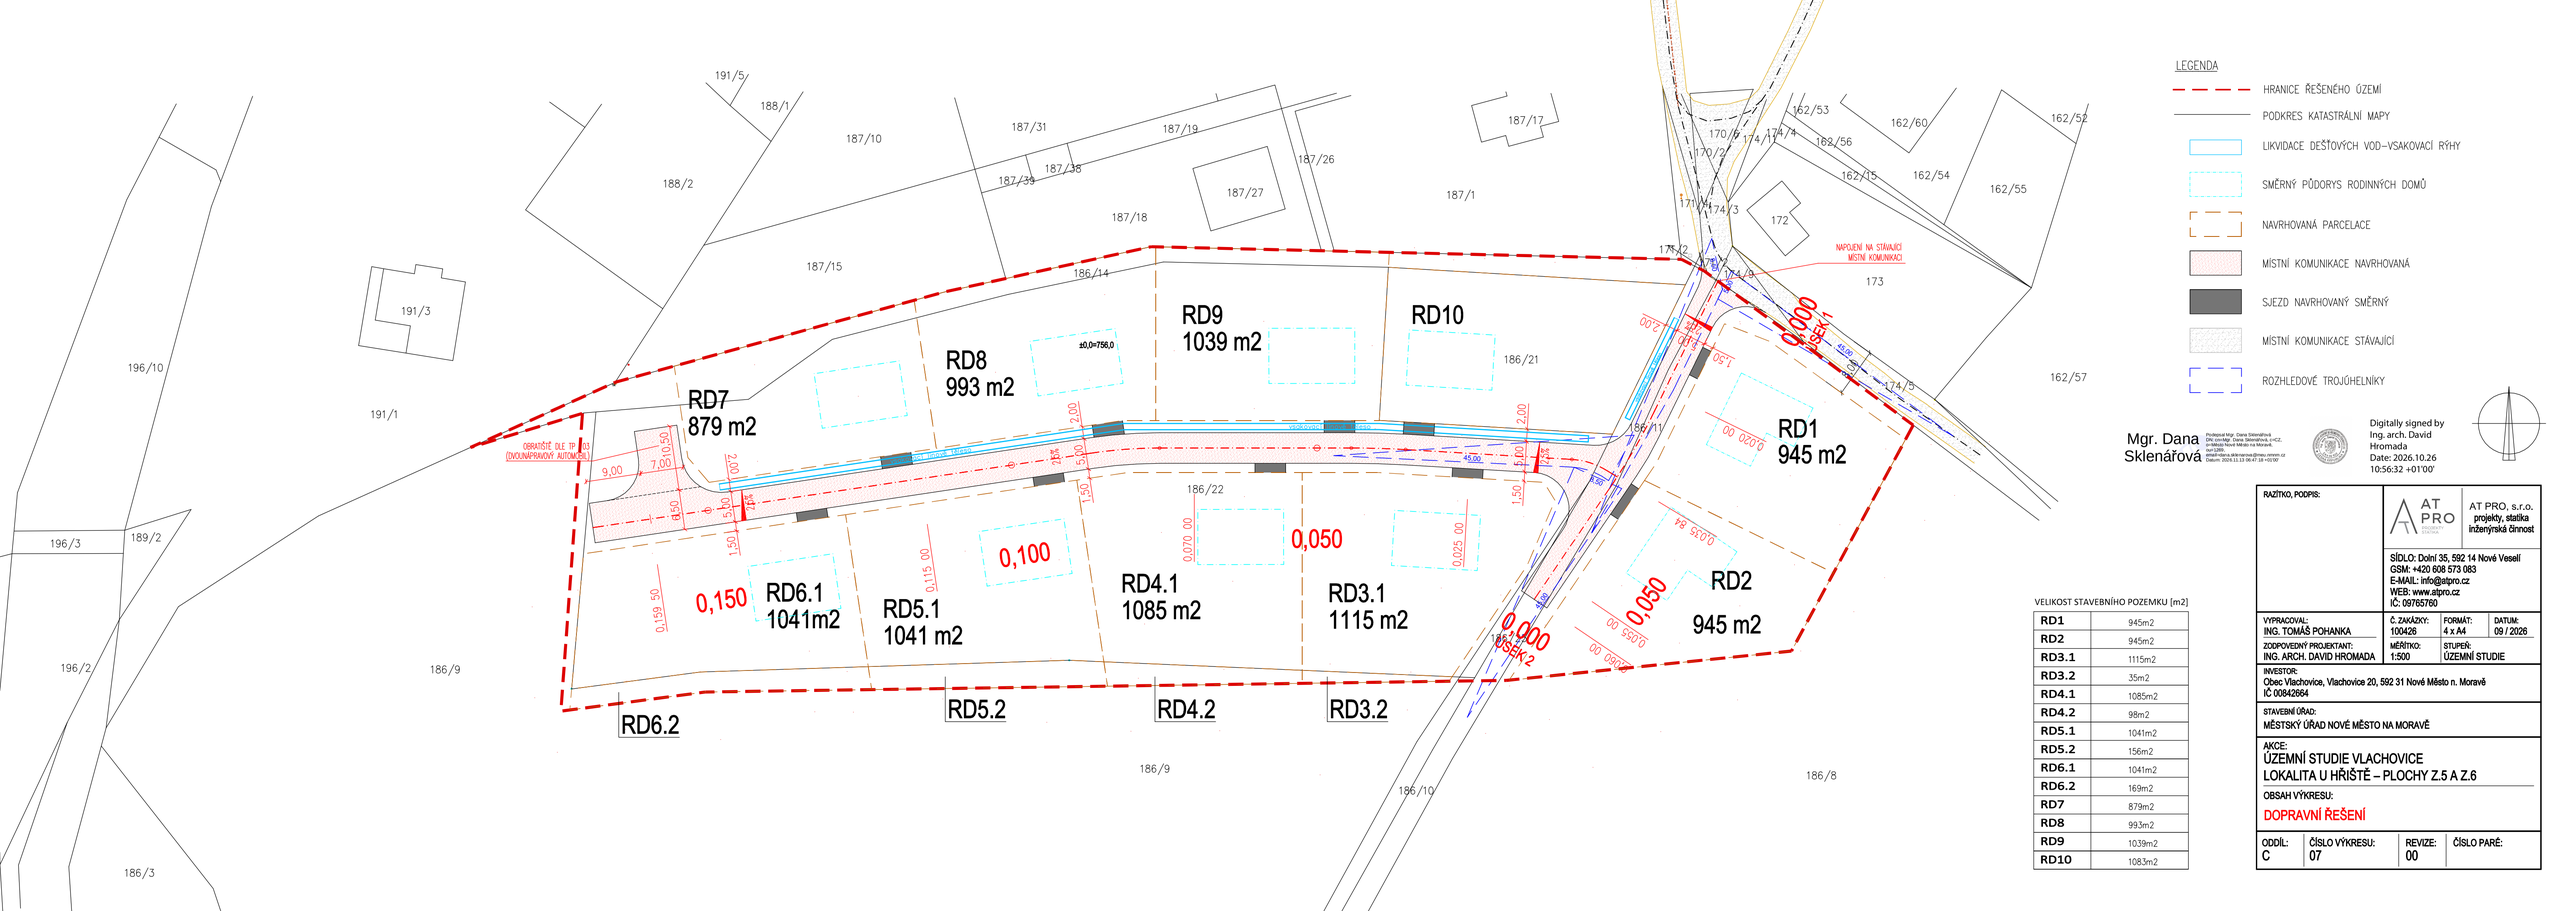


LEGENDA

- HRANICE ŘEŠENÉHO ÚZEMÍ
- PODKRES KATASTRÁLNÍ MAPY
- LIKVIDACE DEŠŤOVÝCH VOD–VSAKOVACÍ RÝHY
- SMĚRNÝ PŮDORYS RODINNÝCH DOMŮ
- NAVRHOVANÁ PARCELACE
- MÍSTNÍ KOMUNIKACE NAVRHOVANÁ
- SJEZD NAVRHOVANÝ SMĚRNÝ
- MÍSTNÍ KOMUNIKACE STÁVAJÍCÍ
- ROZHLEDOVÉ TROJÚHELNÍKY

Mgr. Dana Sklenářová

Digitally signed by Ing. arch. David Hromada
Date: 2026.10.26 10:56:32 +01'00'

VELIKOST STAVEBNÍHO POZEMKU [m2]

RD1	945m2
RD2	945m2
RD3.1	1115m2
RD3.2	35m2
RD4.1	1085m2
RD4.2	98m2
RD5.1	1041m2
RD5.2	156m2
RD6.1	1041m2
RD6.2	169m2
RD7	879m2
RD8	993m2
RD9	1039m2
RD10	1083m2

RAZÍTKO, PODPIS:

AT PRO, s.r.o.
projekty, statika inženýrská činnost
SÍDLO: Dolní 35, 592 14 Nové Veselí
GSM: +420 608 573 083
E-MAIL: info@atpro.cz
WEB: www.atpro.cz
IČ: 09765760

VYPRACOVAL: ING. TOMÁŠ POHANKA	Č. ZAKÁZKY: 100426	FORMÁT: 4 x A4	DATUM: 09 / 2026
ZODPOVĚDNÝ PROJEKTANT: ING. ARCH. DAVID HROMADA	MĚŘÍTKO: 1:500	STUPEŇ: ÚZEMNÍ STUDIE	

INVESTOR:
Obec Vlachovice, Vlachovice 20, 592 31 Nové Město n. Moravě
IČ 00842664

STAVEBNÍ ÚŘAD:
MĚSTSKÝ ÚŘAD NOVÉ MĚSTO NA MORAVĚ

AKCE:
ÚZEMNÍ STUDIE VLACHOVICE
LOKALITA U HŘIŠTĚ – PLOCHY Z.5 A Z.6

OBSAH VÝKRESU:
DOPRAVNÍ ŘEŠENÍ

ODDÍL:	ČÍSLO VÝKRESU:	REVIZE:	ČÍSLO PARÉ:
C	07	00	