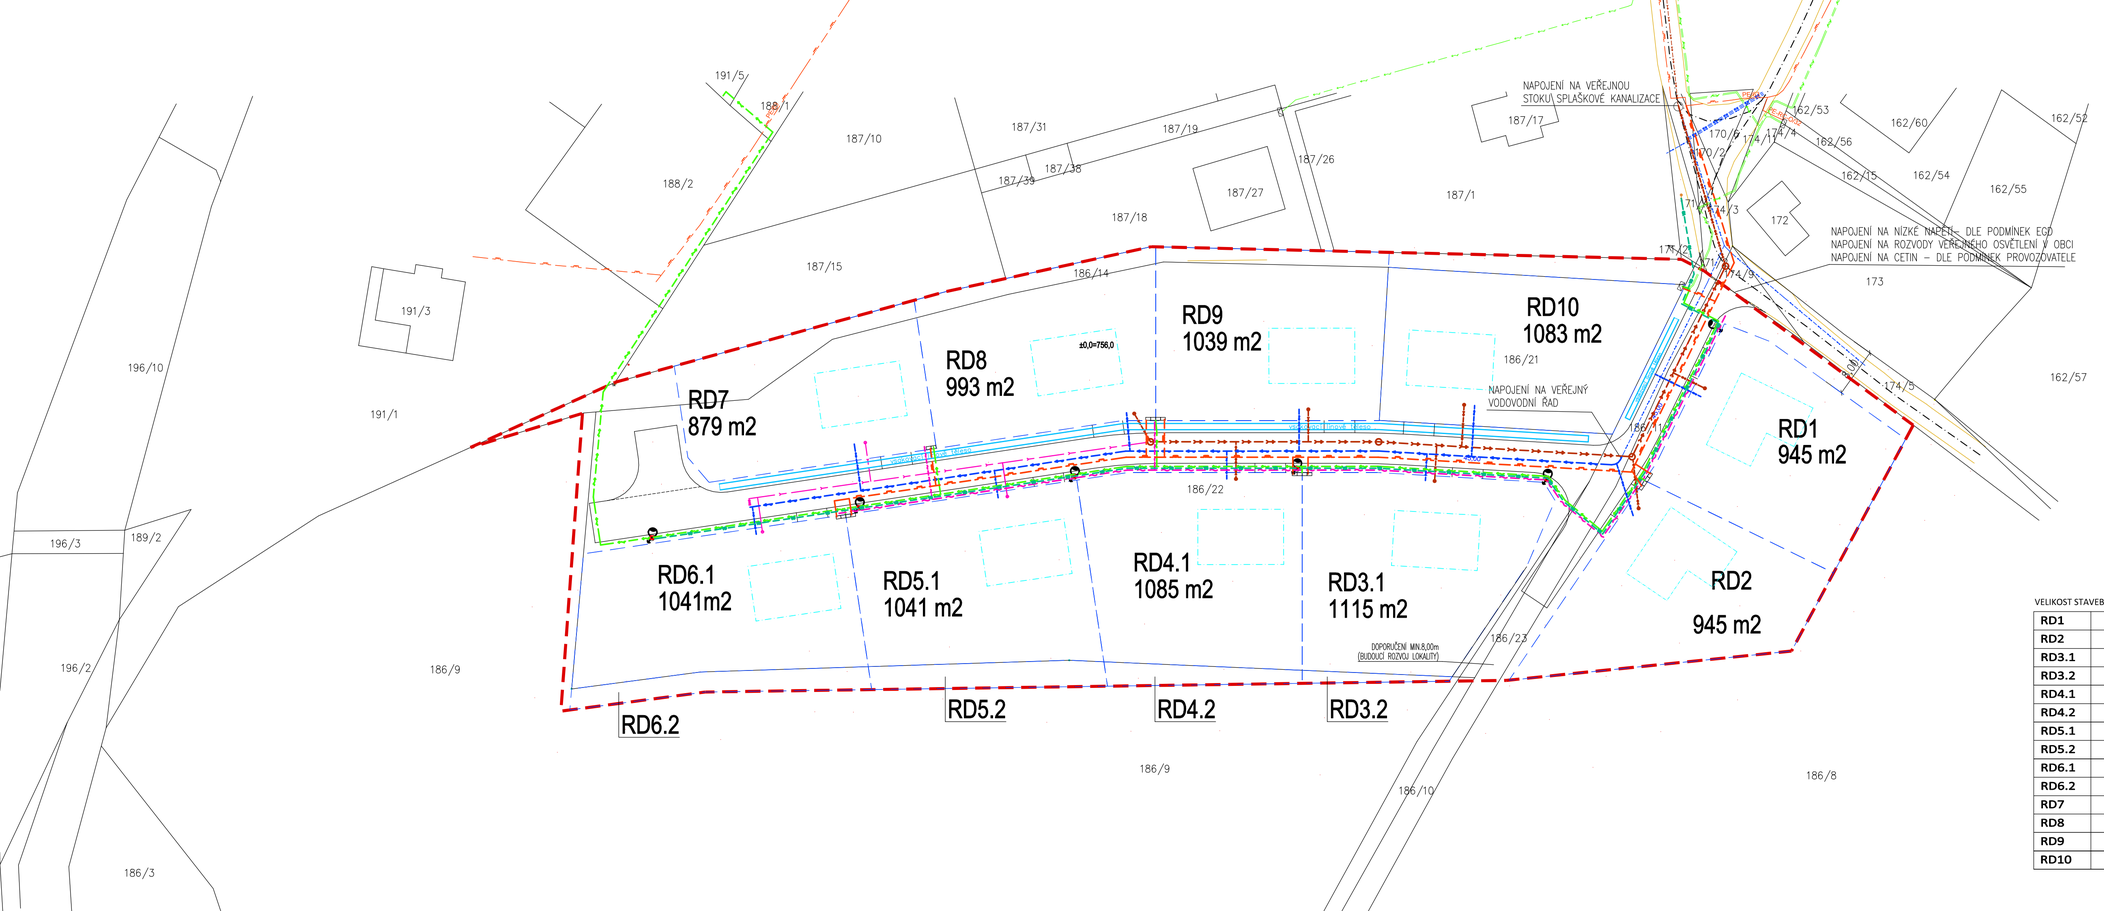


LEGENDA

- HRANICE ŘEŠENÉHO ÚZEMÍ
- NAVRŽENÝ VODOVODNÍ ŘAD A PŘÍPOJKY VODY
- NAVRŽENÁ SPLAŠKOVÁ KANALIZACE A PŘÍPOJKY
- NAVRŽENÁ TLAKOVÁ KANALIZACE
- NAVRŽENÉ VEŘEJNÉ OSVĚTLENÍ VČ.SLOUPŮ
- NAVRŽENÉ NÍZKÉ NAPĚTÍ
- NAVRŽENÉ TELEKOMUNIKAČNÍ KABELY (PŘÍPRAVA)
- NAVRŽENÝ STL PLYNOVOD
- STÁVAJÍCÍ VODOVODNÍ ŘAD
- STÁVAJÍCÍ SPLAŠKOVÁ KANALIZACE
- STÁVAJÍCÍ NÍZKÉ NAPĚTÍ
- STÁVAJÍCÍ STL PLYNOVOD
- PODKRES KATASTRÁLNÍ MAPY

- LIKVIDACE DEŠŤOVÝCH VOD-VSAKOVACÍ RÝHY
- SMĚRNÝ PŮDORYS RODINNÝCH DOMŮ
- NAVRHOVANÁ PARCELACE

VELIKOST STAVEBNÍHO POZEMKU [m2]

RD1	945m2
RD2	945m2
RD3.1	1115m2
RD3.2	35m2
RD4.1	1085m2
RD4.2	98m2
RD5.1	1041m2
RD5.2	156m2
RD6.1	1041m2
RD6.2	169m2
RD7	879m2
RD8	993m2
RD9	1039m2
RD10	1083m2

Mgr. Dana Sklenářová

Digitally signed by Ing. arch. David Hromada
Date: 2026.10.26 10:57:22 +01'00'

RAZÍTKO, PODPIS:

AT PRO, s.r.o.
projekty, statika inženýrská činnost
SÍDLO: Dolní 35, 592 14 Nové Veselí
GSM: +420 608 573 083
E-MAIL: info@atpro.cz
WEB: www.atpro.cz
IČ: 09765760

VYPRACOVAL: ING. TOMÁŠ POHANKA	Č. ZAKÁZKY: 100426	FORMÁT: 4 x A4	DATUM: 09 / 2026
ZODPOVĚDNÝ PROJEKTANT: ING. ARCH. DAVID HROMADA	MĚŘÍTKO: 1:500	STUPEŇ: ÚZEMNÍ STUDIE	

INVESTOR:
Obec Vlachovice, Vlachovice 20, 592 31 Nové Město n. Moravě
IČ 00842664

STAVEBNÍ ÚŘAD:
MĚSTSKÝ ÚŘAD NOVÉ MĚSTO NA MORAVĚ

AKCE:
ÚZEMNÍ STUDIE VLACHOVICE
LOKALITA U HŘIŠTĚ – PLOCHY Z.5 A Z.6

OBSAH VÝKRESU:
TECHNICKÁ INFRASTRUKTURA

ODDÍL:	ČÍSLO VÝKRESU:	REVIZE:	ČÍSLO PARÉ:
C	08	00	