PŘÍLOHA č.1 SITUACE POZEMKU PRO UMÍSTĚNÍ STAVBY BD

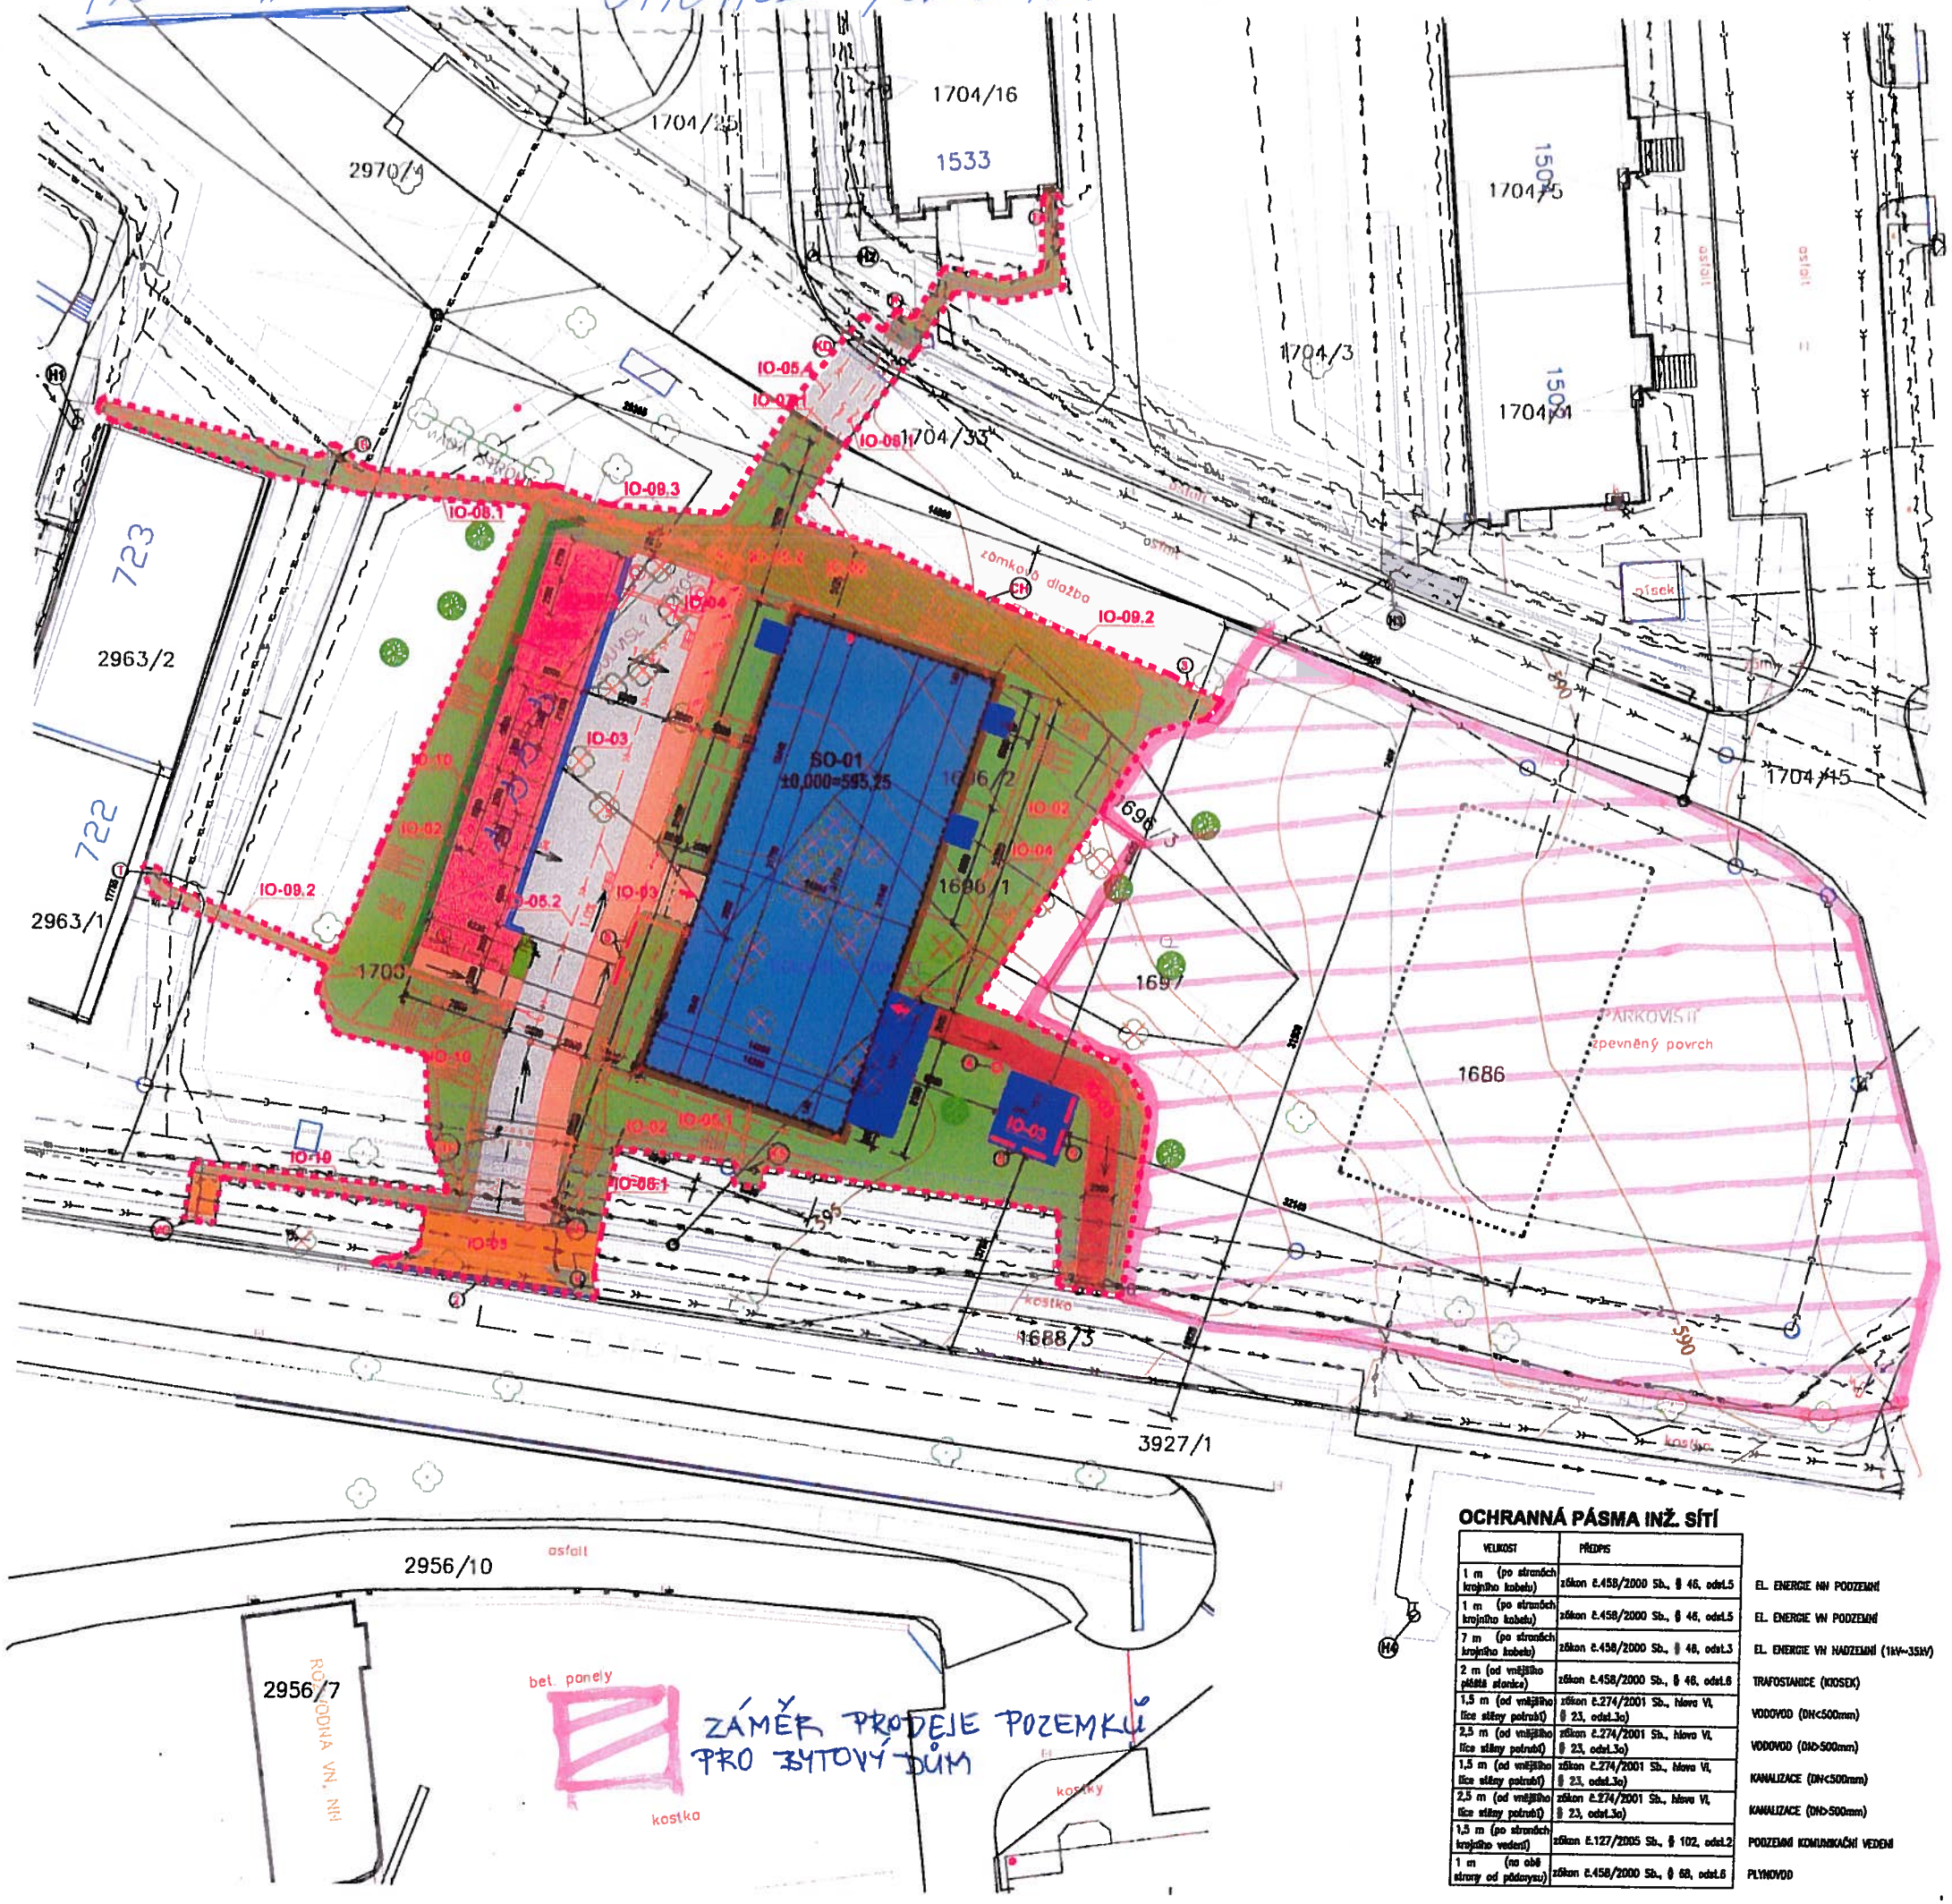

ZÁMĚR PRODEJE POZEMKŮ PRO BYTOVÝ DŮM

LEGENDA

- NAVRŽENÝ OBJEKT
- STÁVAJÍCÍ OBJEKTY
- HRANICE A ČÍSLA STÁVAJÍCÍCH PARCEL DLE KN
- ÚČELOVÁ KOMUNIKACE–ASFALTOBETON ACO11
- PARKOVACÍ STÁNÍ–ZÁMKOVÁ DLAŽBA (DLBO)
- CHODNÍK–ZÁMKOVÁ DLAŽBA (DLBO)
- KOMUNIKACE PRO PĚŠÍ–MLATOVÉ CESTY
- TERASY–VELKOFORMÁT.BET.DLAŽBA 500x500x50
- PŘEDLAŽDĚNÍ STÁV. CHODNÍKU–ŽULOVÉ KOSTKY
- OKAPOVÝ CHODNÍK–VYMÝVANÉ ŘÍČNÍ KAMENIVO (KAČÍREK)
- PLOCHA ZATRAVNĚNÁ PARKOVOU SMĚSÍ
- PROTIEROZNÍ ZPEVNĚNÍ SVAHU KOKOSOVOU GEOTEXTILIÍ
- BETONOVÝ ŽLAB š.600mm, hl.60mm
- NAVRŽENÁ BETONOVÁ OBRUBA
- NAVRŽENÁ OBRUBA Z PLOCHÉ OCELI
- NAVRŽENÁ BETONOVÁ SILNIČNÍ PŘÍDLAŽBA
- STÁVAJÍCÍ/ODSTRANĚNÁ ZELEŇ
- NAVRŽENÁ ZELEŇ
- NAVRŽENÉ OPLOCENÍ
- HRANICE ŘEŠENÉHO ÚZEMÍ
- VSTUP DO OBJEKTU
- OCHRANNÁ PÁSMA INŽENÝRSKÝCH SÍTÍ

INŽENÝRSKÉ SÍTĚ

STÁVAJÍCÍ VEŘEJNÉ	STÁVAJÍCÍ NEVEŘEJNÉ	PŘELOŽENÉ/ZRUŠENÉ	NAVRŽENÉ	
				VODOVOD
				EL. ENERGIE NN (PODZEMNÍ)
				EL. ENERGIE VN (PODZEMNÍ)
				VEŘEJNÉ OSVĚTLENÍ
				SDĚLOVACÍ KABEL (CETIN)
				DEŠŤOVÁ KANALIZACE
				SPLAŠKOVÁ KANALIZACE
				PLYNOVOD STL
				OPTICKÝ KABEL (SOUBĚH – SATT o.s.; ITSELF s.r.o.; ROWANET)
				OPTICKÝ KABEL – COMA s.r.o.

! Dle NV 464/2009Sb. příloha 3, bod 3.1 musí být vytýčeny trasy inž. infrastruktury nejdéle(při se na staveništi před zahájením terénních prací.

POZN.: VNITROAREÁLOVÉ INŽENÝRSKÉ SÍTĚ JSOU ZAKRESLENY ORIENTAČNĚ. JE NUTNÉ OVĚŘIT A VYTÝČIT POLOHU VŠECH TĚCHTO SÍTÍ V RÁMCI ŘEŠENÉHO ÚZEMÍ !

ČLENĚNÍ STAVBY

STAVEBNÍ OBJEKTY:
SO-01 KOMUNITNÍ DŮM

INŽENÝRSKÉ OBJEKTY:
IO-01 PŘÍPRAVA ÚZEMÍ + HIO
IO-02 TERÉNNÍ A SADOVÉ ÚPRAVY
IO-03 ZPEVNĚNÉ PLOCHY, PARKOVIŠTĚ
IO-04 OPĚRNÉ ZDI, OPLOCENÍ
IO-05 KANALIZACE
IO-05.1 PŘÍPOJKA SPLAŠKOVÉ KANALIZACE
IO-05.2 VNITROAREÁLOVÁ DEŠŤOVÁ KANALIZACE
IO-05.3 RETENČNÍ NÁDRŽ
IO-05.4 PŘÍPOJKA DEŠŤOVÉ KANALIZACE
IO-06 VODOVOD
IO-06.1 PŘÍPOJKA VODOVODU
IO-07 PLYNOVOD
IO-07.1 PŘÍPOJKA PLYNOVODU STL
IO-08 EL. ENERGIE NN – SAMOSTATNÁ PD (DODÁVKA SPRÁVCE)
IO-08.1 PŘÍPOJKA EL. ENERGIE NN
IO-09 SDĚLOVACÍ VEDENÍ – SAMOSTATNÁ PD (DODÁVKA SPRÁVCE)
IO-09.1 PŘÍPOJKA SDĚLOVACÍHO VEDENÍ TELEFONU
IO-09.2 PŘÍPOJKA SDĚLOVACÍHO VEDENÍ TELEFONU
IO-09.3 PŘÍPOJKA KABELOVÉ SÍTĚ
IO-10 VEŘEJNÉ OSVĚTLENÍ

PROVOZNÍ SOUBORY:
PS-01 OSOBNÍ VÝTAH

KAPACITNÍ BILANCE

PLOCHA ŘEŠENÉHO ÚZEMÍ	: 2256m²
ZASTAVĚNÁ PLOCHA (SO-01)	: 455m²
ZPEVNĚNÉ PLOCHY (IO-03)	: 731m²
ASFALTOBETON (ACO 11+)	: 255m²
ZÁMKOVÁ DLAŽBA (DLBO)	: 263m²
ŽULOVÉ KOSTKY	: 53m²
MLATOVÁ CESTA (OSTRÝ PÍSEK)	: 52m²
BETONOVÁ DLAŽBA 500x500x50	: 70m²
VYMÝVANÉ ŘÍČNÍ KAMENIVO	: 38m²
OZELENĚNÍ (IO-02)	: 1070m²
PARKOVACÍ MÍSTA	: 444 stání

POZNÁMKY

1. PROSTOROVÉ USPOŘÁDÁNÍ SÍTÍ TECHNICKÉHO VYBAVENÍ DLE ČSN 73 6005.

ODKAZY

- (H1) STÁVAJÍCÍ POŽÁRNÍ HYDRANT NA POTRUBÍ tPE 90
- (H2) STÁVAJÍCÍ POŽÁRNÍ HYDRANT NA POTRUBÍ PVC 225
- (H3) STÁVAJÍCÍ POŽÁRNÍ HYDRANT NA POTRUBÍ PVC 160
- (H4) STÁVAJÍCÍ POŽÁRNÍ HYDRANT NA POTRUBÍ TLT 200
- (CH1) BETONOVÁ CHRÁNIČKA KANALIZACE–PODROBNĚJI VIZ. IO-03
- (CH) KABELOVÁ CHRÁNIČKA
- (V) NOVÝ PŘÍPOJNÝ BOD VODOVODU
- (P) NOVÝ PŘÍPOJNÝ BOD PLYNOVODU
- (E) NOVÝ PŘÍPOJNÝ BOD ELEKTŘINY
- (T) NOVÝ PŘÍPOJNÝ BOD NA SÍŤ ELEKTRICKÝCH KOMUNIKACÍ (CETIN a.s.)
- (S) NOVÝ PŘÍPOJNÝ BOD NA MĚSTSKOU INFORMAČNÍ SÍŤ A KABELOVOU TELEVIZI
- (VO) NOVÝ PŘÍPOJNÝ BOD VEŘEJNÉHO OSVĚTLENÍ
- (KD) NOVÝ PŘÍPOJNÝ BOD DEŠŤOVÉ KANALIZACE
- (KS) NOVÝ PŘÍPOJNÝ BOD DEŠŤOVÉ SPLAŠKOVÉ
- (1) VÝŠKOVÝ ROZDÍL ŘEŠEN POMOCÍ BETONOVÝCH PALISÁD 120/165mm V.800mm, HORNÍ HRANA OSAZENA MIN.80mm NAD ÚROVNÍ TERÉNU
- (2) STÁVAJÍCÍ OBRUBNÍK V MÍSTĚ NOVÉHO SJEZDU VYBOURAT, NOVÉ OSADIT BETONOVOU SILNIČNÍ PŘÍDLAŽBU, V PROSTORU KOMUNIKACE BUDE VYSKLÁDÁN PRUH Z ŽULOVÝCH KOSTEK 80/80
- (3) NAVRŽENÁ DOČASNÁ OCHRANA STROMŮ V ZÁŘEZU (NAPŘ. POMOCÍ DŘEVĚNÝCH KŮLŮ, DRÁTĚNÉHO PLETIVA/JUTOVÉ TEXTILIE A ZÁSYPU POMOCÍ SUBSTRÁTU), NUTNO POSOUDIT PŘÍMO NA STAVENIŠTI ZA DOZORU ZAHRADNÍHO SPECIALISTY
- (4) ODPADKOVÝ KOŠ
- (5) LAVIČKA

OCHRANNÁ PÁSMA INŽ. SÍTÍ

VELIKOST	PŘEDPIS	
1 m (po stranách krajního kabelu)	zákon č.458/2000 Sb., § 46, odst.5	EL. ENERGIE NN PODZEMNÍ
1 m (po stranách krajního kabelu)	zákon č.458/2000 Sb., § 46, odst.5	EL. ENERGIE VN PODZEMNÍ
7 m (po stranách krajního kabelu)	zákon č.458/2000 Sb., § 46, odst.3	EL. ENERGIE VN NADZEMNÍ (1kV–35kV)
2 m (od vnějšího pláště stanice)	zákon č.458/2000 Sb., § 46, odst.6	TRAFOSTANICE (KIOSEK)
1,5 m (od vnějšího líce stěny potrubí)	zákon č.274/2001 Sb., hlava VI, § 23, odst.3a)	VODOVOD (DN<500mm)
2,5 m (od vnějšího líce stěny potrubí)	zákon č.274/2001 Sb., hlava VI, § 23, odst.3a)	VODOVOD (DN>500mm)
1,5 m (od vnějšího líce stěny potrubí)	zákon č.274/2001 Sb., hlava VI, § 23, odst.3a)	KANALIZACE (DN<500mm)
2,5 m (od vnějšího líce stěny potrubí)	zákon č.274/2001 Sb., hlava VI, § 23, odst.3a)	KANALIZACE (DN>500mm)
1,5 m (po stranách krajního vedení)	zákon č.127/2005 Sb., § 102, odst.2	PODZEMNÍ KOMUNIKAČNÍ VEDENÍ
1 m (na obě strany od půdorysu)	zákon č.458/2000 Sb., § 68, odst.6	PLYNOVOD

S

SOUŘADNICOVÝ SYSTÉM - JTSK
VÝŠKOVÝ SYSTÉM - Bpv
PODLAHA 1.NP = ±0,000 = 595,25

ZMĚNA č. 1
16.2.2016

GENERÁLNÍ PROJEKTANT :		AUTORIZAČNÍ RAZÍTKO :
SANTIS	SANTIS a.s. Brněnská 128/38, 591 01 Žďár nad Sázavou tel.: 566 607 371 email : santis@atelierantis.cz	

VEDOUCÍ ARCHITEKT	Ing.arch.Zazula Martin		tel.: 725 837 519	e-mail : zazula@atelierantis.cz
VEDOUCÍ PROJEKCE	Kocmánek Martin		tel.: 702 186 988	e-mail : kocmanek@atelierantis.cz
HL. INŽ. PROJEKTU	Ing. Jonette Švandová		tel.: 608 722 471	e-mail : svandova@atelierantis.cz
VYPRACOVAL	Ing. Martin Jun		tel.: 608 722 471	e-mail : jun@atelierantis.cz
KONTROLOVAL	Ing. Zdeněk Tulis			

INVESTOR :			
Město Nové Město na Moravě, Vratislavovo nám. 103, 592 31 Nové Město na Moravě			
ZASTOUPENÝ	Michal Šmarda, starosta město	tel.: 602 538 274	e-mail : posta@nnmm.cz
KONTAKTNÍ OSOBA	Ing. Lubomír Kabík	tel.: 566 588 351	e-mail : lubomir.kabik@meu.nnmm.cz
KRAJ	Vysočina	OBEC	Nové Město na Moravě
KRAJSKÝ ÚŘAD	Jihlava	STAVEBNÍ ÚŘAD	Nové Město na Moravě

NÁZEV STAVBY
KOMUNITNÍ DŮM SENIORŮ NOVÉ MĚSTO NA MORAVĚ

STAVEBNÍ OBJEKT	
ČÁST	

NÁZEV VÝKRESU			měřítko :	č. výkresu :
CELKOVÝ SITUAČNÍ VÝKRES STAVBY			1:250	C.2
ČÍSLO ZAKÁZKY	ČLENĚNÍ DOKUMENTACE	DATUM	stupeň PD :	
2015/14/DPS	C	01/2016	DPS	