


Budovatelů

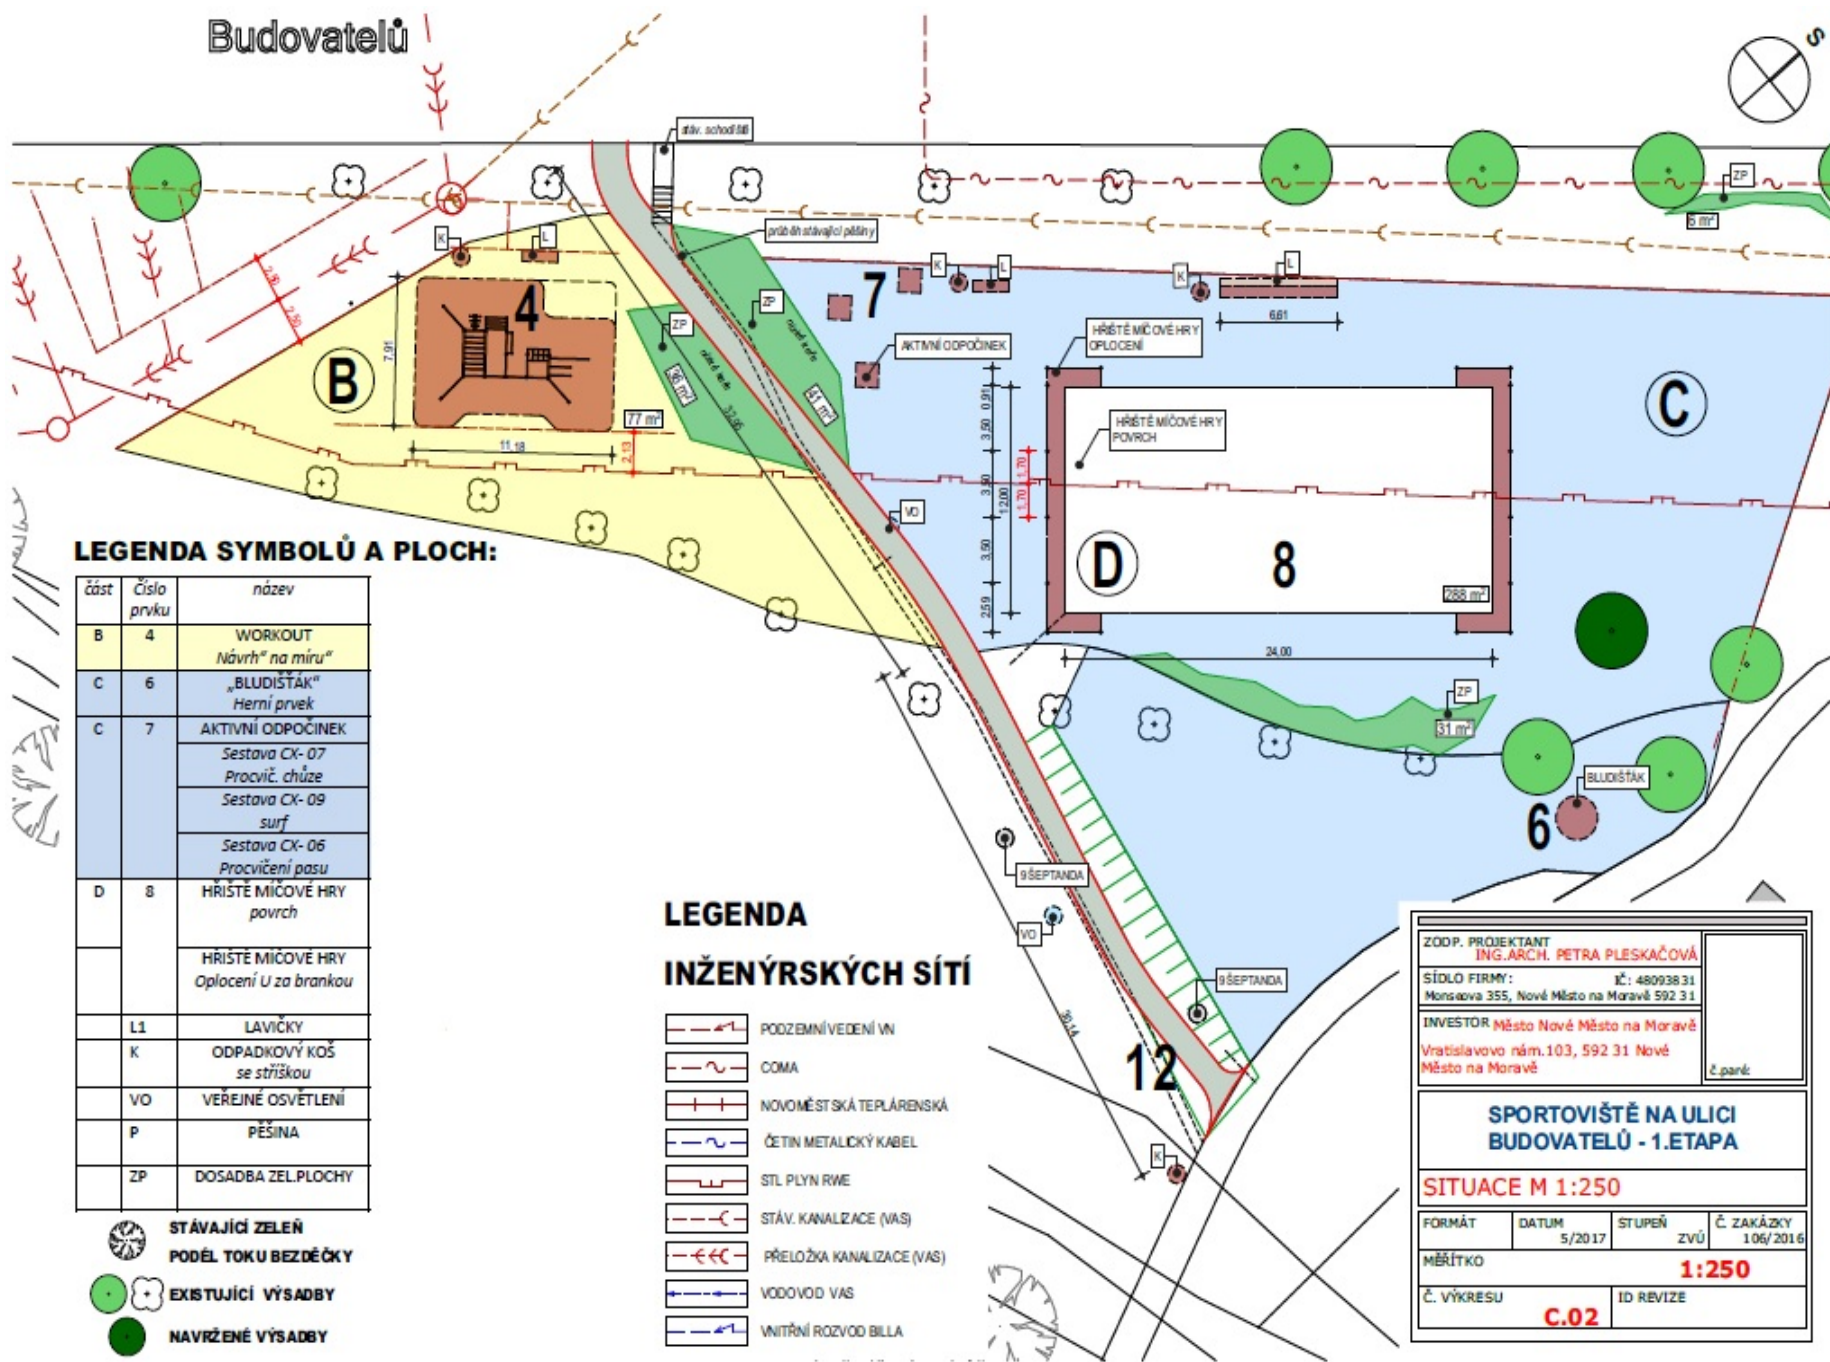

LEGENDA SYMBOLŮ A PLOCH:

část	číslo prvku	název
B	4	WORKOUT <i>Návrh "na míru"</i>
C	6	"BLUDIŠTĀK" Herní prvek
C	7	AKTIVNÍ ODOPOČINEK Sestava CX-07 Procvič. chůze Sestava CX-09 surf Sestava CX-06 Procvičení pasu
D	8	HŘIŠTĚ MIČOVÉ HRY povrch HŘIŠTĚ MIČOVÉ HRY Oplocení U za brankou
L1		LAVIČKY
K		ODPADKOVÝ KOŠ se stříškou
VO		VEREJNÉ OSVĚTLENÍ
P		PĚŠINA
ZP		DOSADBA ZEL.PLOCHY

- STÁVAJÍCÍ ZELĚN
- PODĚL TOKU BEZDĚČKY
- EXISTUJÍCÍ VÝSADBY
- NAVRŽENÉ VÝSADBY

**LEGENDA
INŽENÝRSKÝCH SÍTÍ**

- PODZEMNÍ VEDENÍ VN
- COMA
- NOVOMĚSTSKÁ TEPLÁRENSKÁ
- ČETIN METALICKÝ KABEL
- STL PLYN RWE
- STÁV. KANALIZACE (WAS)
- PŘELOŽKA KANALIZACE (WAS)
- VODOVOD VAS
- VNITRNÍ ROZVOD BILLA

ZODP. PROJEKTANT ING.ARCH. PETRA PLEŠKAČOVÁ			
SÍDLO FIRMY: Monsava 355, Nové Město na Moravě 592 31		IČ: 48093831	
INVESTOR Město Nové Město na Moravě Vratislavovo nám.103, 592 31 Nové Město na Moravě			
č.park			
SPORTOVIŠTĚ NA ULICI BUDOVATELŮ - 1.ETAPA			
SITUACE M 1:250			
FORMÁT	DATUM 5/2017	STUPEŇ ZVÚ	Č. ZAKÁZKY 106/2016
MĚŘÍTKO	1:250		
Č. VÝKRESU C.02	ID REVIZE		