

HRANICE A KORIDORY	
	Hranice řešeného území
	Katastrální hranice

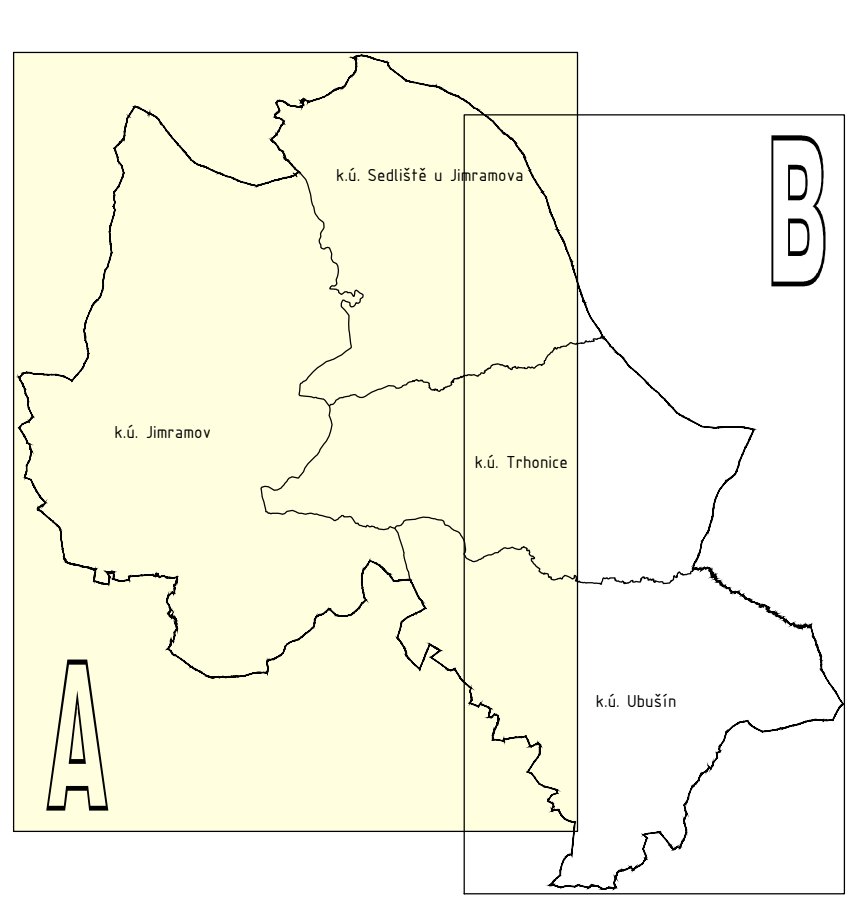
PLOCHY A KORIDORY S MOŽNOSTÍ VYVLASTNĚNÍ	
<b>VEŘEJNÁ INFRASTRUKTURA</b>	
	<b>DOPRAVNÍ INFRASTRUKTURA</b> VD1 Koridor pro homogennost tahu silnice I/257 ve zřetěžení BřF (značení dle ZÚR Kraje Vysočina DK20) VD2 Koridor pro homogennost silničního tahu silnice I/560 ve zřetěžení BřF (značení dle ZÚR Kraje Vysočina DK21)
	<b>TECHNICKÁ INFRASTRUKTURA</b> VT Koridor pro stavbu protipovodňových opatření na řece Surlice

VEŘEJNĚ PROSPĚŠNÁ OPATŘENÍ	
	<b>ÚZEMNÍ SYSTÉM EKOLOGICKÉ STABILITY</b> VU1 plocha NRSK 127 Žšovice hora – Gábil Hodslavky (značení dle ZÚR Kraje Vysočina U020) VU2 plocha RBC V Loukách (značení dle ZÚR Kraje Vysočina U024) VU3 plocha RBC Bukáčkův koud. označení dle ZÚR Kraje Vysočina U025) VU4 plocha RBC 307 Bědký (značení dle ZÚR Kraje Vysočina U070) VU5 plocha RBC 308 Křibolec (značení dle ZÚR Kraje Vysočina U076) VU6 plocha RBC 1315 Bědký – Křibolec (značení dle ZÚR Kraje Vysočina U284) VU7 plocha RBC Rk13 (značení dle ZÚR Kraje Vysočina U020)

PLOCHY PRO ASANACI	
	– nejsou územním plánem vymezeny



ZÁZNAM O ÚČINNOSTI ÚZEMNÍHO PLÁNU	
<b>ORGÁN VYDÁVÁJÍCÍ ÚZEMNÍ PLÁN</b> Zastupitelstvo městyse Jimramov	
Datum nabytí účinnosti ÚP :	.....
<b>PORIZOVATEL</b> Město Jiří Nové Město na Moravě, odbor stavební a životního prostředí Vratislavovo náměstí 103, 592 31 Nové Město na Moravě	
<b>OPRÁVNĚNÁ ÚŘEDNÍ OSOBA PORIZOVATELE</b> Jméno a příjmení : Ing.arch. Josef Cacek funkce : referent	
podpis: .....	

**ÚZEMNÍ PLÁN JIMRAMOV**

ZPRACOVATEL : ING. ARCH. JAN PSOTA, STUDIO P, NÁDRŽNÍ 52, 59101 ŽŠAR NAD SÁZ. IČ: 10116435  
 ZPRACOVATELSKÝ KOLEKTIV : ING. ARCH. JAN PSOTA, ING. MARIE PSOTOVÁ, PAVEL ONDRÁČEK,  
 ING. JIŘÍ HAVEL, MGR. JANA POPELOVÁ  
 PORIZOVATEL : MĚSTO NOVÉ MĚSTO NA MORAVĚ, ODBOR STAVEBNÍ A ŽIVOTNÍHO PROSTŘEDÍ  
 ZAKÁZKOVÉ ČÍSLO : 8/V/14 MĚŘÍTKO : 1: 5000 DATUM : KVĚTEN 2018

**NÁVRH PRO VEŘEJNÉ PROJEDNÁNÍ**  
 VEŘEJNĚ PROSPĚŠNÉ STAVBY A OPATŘENÍ, ASANACE - ČÁST A

