


HRANICE A KORIDORY	
	Hranice řešeného území
	Katastrální hranice

ENERGETIKA, ELEKTRONICKÉ KOMUNIKACE	
	Trafostanice
	El. vedení VN 22 kV
	Ochranné pásmo el. vedení VN
	VTL plynovodu
	Bezpečnostní pásmo VTL plynovodu
	STL plynovodu
ELEKTRONICKÉ KOMUNIKACE	
	Telekomunikační vedení
	Radioradiolokální trasa ČRa
	Ochranné pásmo přehledových systémů (OP RLP) - letecká stavba včetně ochranného pásma MO ČR
	Ochranné pásmo elektronického komunikačního zařízení - trasa mikrovlnného spoje
	Ochranné pásmo komunikačního zařízení

Poznámka:
- Čárkované území se nachází v ochranném pásmu letištního radiolokálního prostředí MO ČR.
- Všeobecně pro územní a stavební činnost v řešeném území platí, že předem je nutno projednat s ČRa MO stavby uvedené v textové části odůvodnění ÚP.

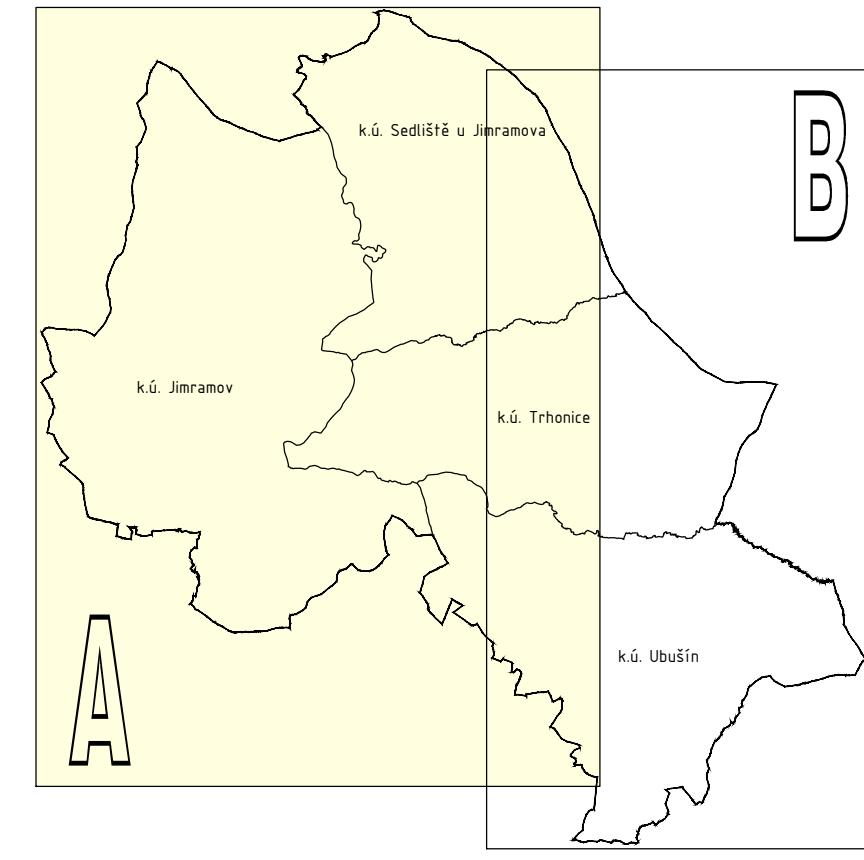

ÚZEMNÍ PLÁN JIMRAMOV - ODŮVODNĚNÍ

ZPRACOVATEL : ING. ARCH. JAN PSOTA, STUDIO P, NADRAŽNÍ 52, 59101 ŽŠAR NAD SÁZ. IČ: 10116435
ZPRACOVATELSKÝ KOLEKTIV : ING. ARCH. JAN PSOTA, ING. MARIE PSOTOVÁ, PAVEL ONDŘÁČEK,
ING. JIŘÍ HAVEL, MGR. JANA POPELOVÁ
POŘIZOVATEL : MĚO NOVÉ MĚSTO NA MORAVĚ, ODBOR STAVEBNÍ A ŽIVOTNÍHO PROSTŘEDÍ
ZAKÁZKOVÉ ČÍSLO : 8/V/14 MĚŘÍTKO : 1:5000 DATUM : KVĚTEN 2018

NÁVRH PRO VEŘEJNÉ PROJEDNÁNÍ
DOPLŇUJÍCÍ VÝKRES - ENERGETIKA, ELEKTRONICKÉ KOMUNIKACE - ČÁST A

