


-  HRANICE ŘEŠENÉHO ÚZEMÍ
-  NAVRŽENÁ PARCELACE
-  OZNAČENÍ STAVEBNÍCH POZEMKŮ
-  SMĚRNÝ PŮDORYS NOVÝCH RODINNÝCH DOMŮ A GARÁŽÍ
-  VRSTEVNICE a' 1M
-  STÁVAJÍCÍ ZAMĚŘENÁ VZROSTLÁ ZELEŇ
-  BEZPEČNOSTNÍ PÁSMO VTL PLYNOVODU
-  OCHRANNÉ PÁSMO ELEKTRICKÉHO VEDENÍ VN
-  KANALIZACE SPLAŠKOVÁ NAVRŽENÁ
-  VODOVOD - NAVRŽENÝ
-  STL PLYNOVOD - NAVRŽENÝ
-  VEŘEJNÉ OSVĚTLENÍ - NAVRŽENÉ
-  ELEKTRICKÝ KABEL NN - NAVRŽENÝ
-  CHRÁNIČKY PRO DATOVÉ KABELY - NAVRŽENÉ
-  SCHÉMA UMÍSTĚNÍ PILÍŘŮ MĚŘENÍ ENERGÍ

POZNÁMKA :
 - VYZNAČENÉ TRASY VEDENÍ INŽENÝRSKÝCH SÍTÍ A JEJICH ŘEŠENÍ JE SMĚRNÉ, K UPŘESNĚNÍ MŮŽE DOJÍT V DALŠÍCH STUPNÍCH PROJEKTOVÉ DOKUMENTACE
 - MÍSTA NAPOJENÍ INŽENÝRSKÝCH SÍTÍ UPŘESNÍ SPRÁVCI SÍTÍ V RÁMCI ZPRACOVÁNÍ DALŠÍCH STUPŇŮ PROJEKTOVÉ DOKUMENTACE

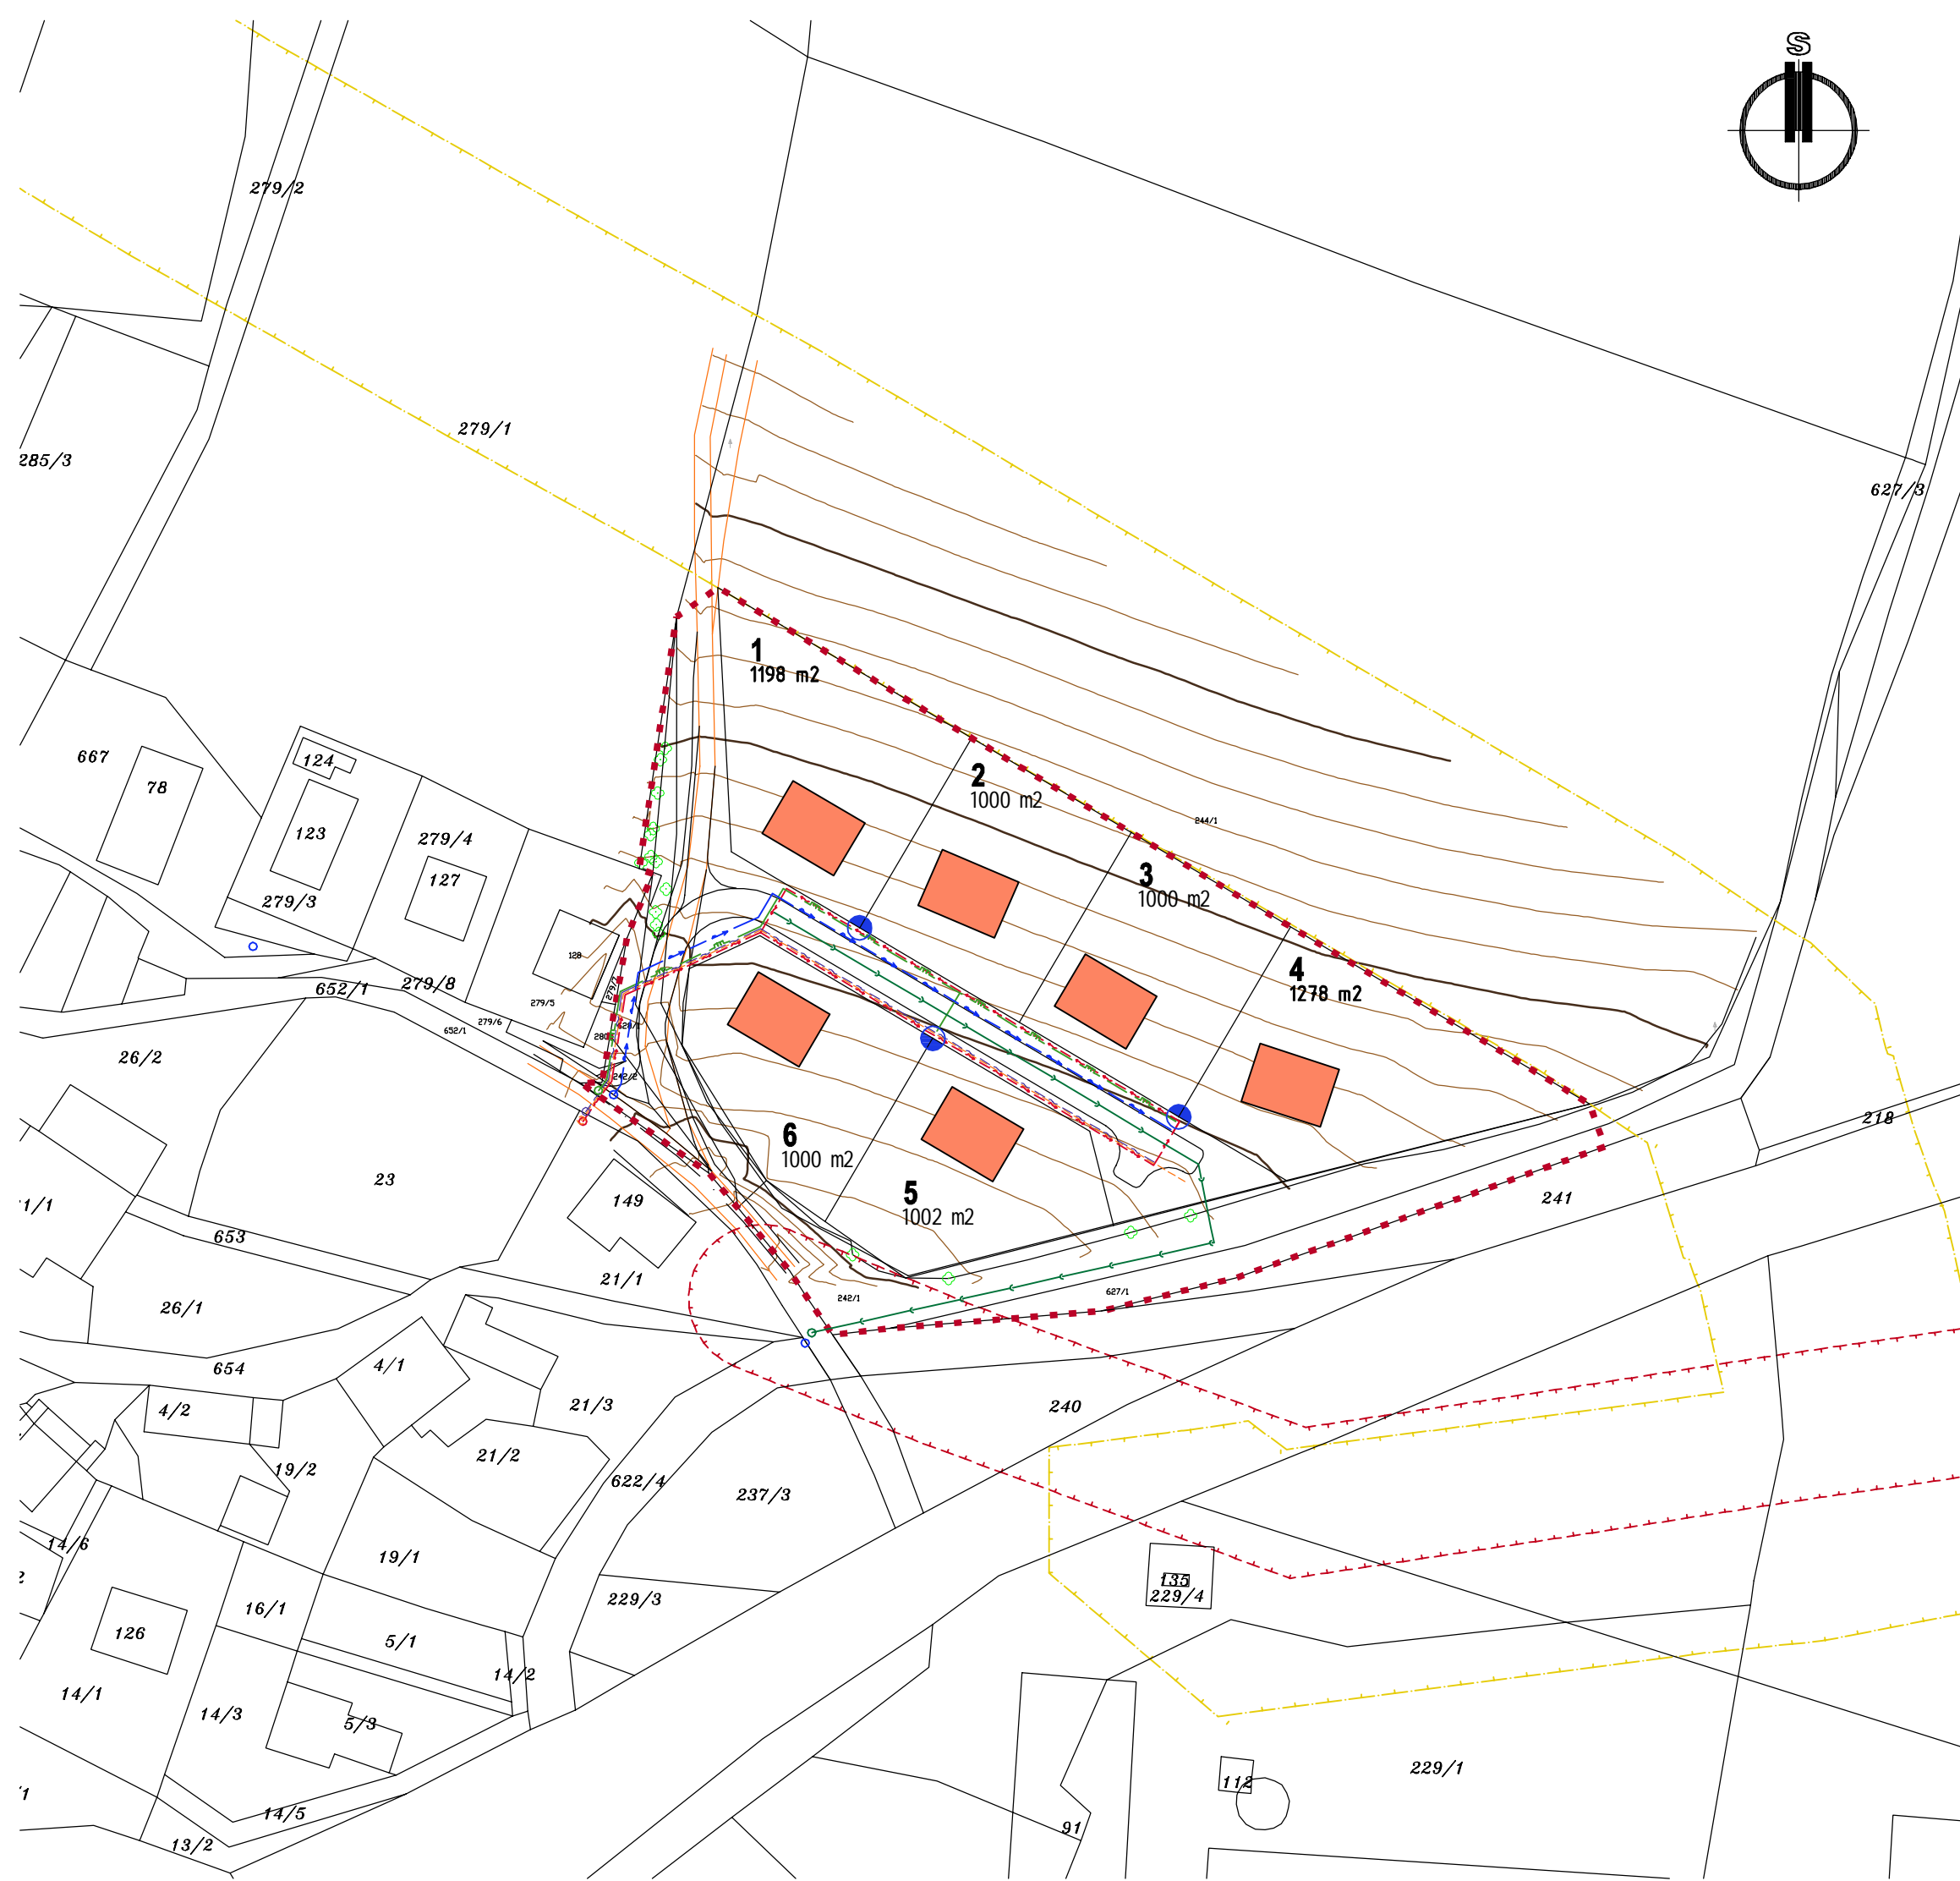

AKCE :			
ÚZEMNÍ STUDIE VĚCOV			
lokalita RD za Lašticovými			
MĚŘÍTKO	1:1000	DATUM	05/2011
KONCEPCE TECHNICKÉ INFRASTRUKTURY			