



 

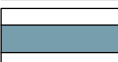
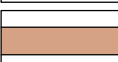

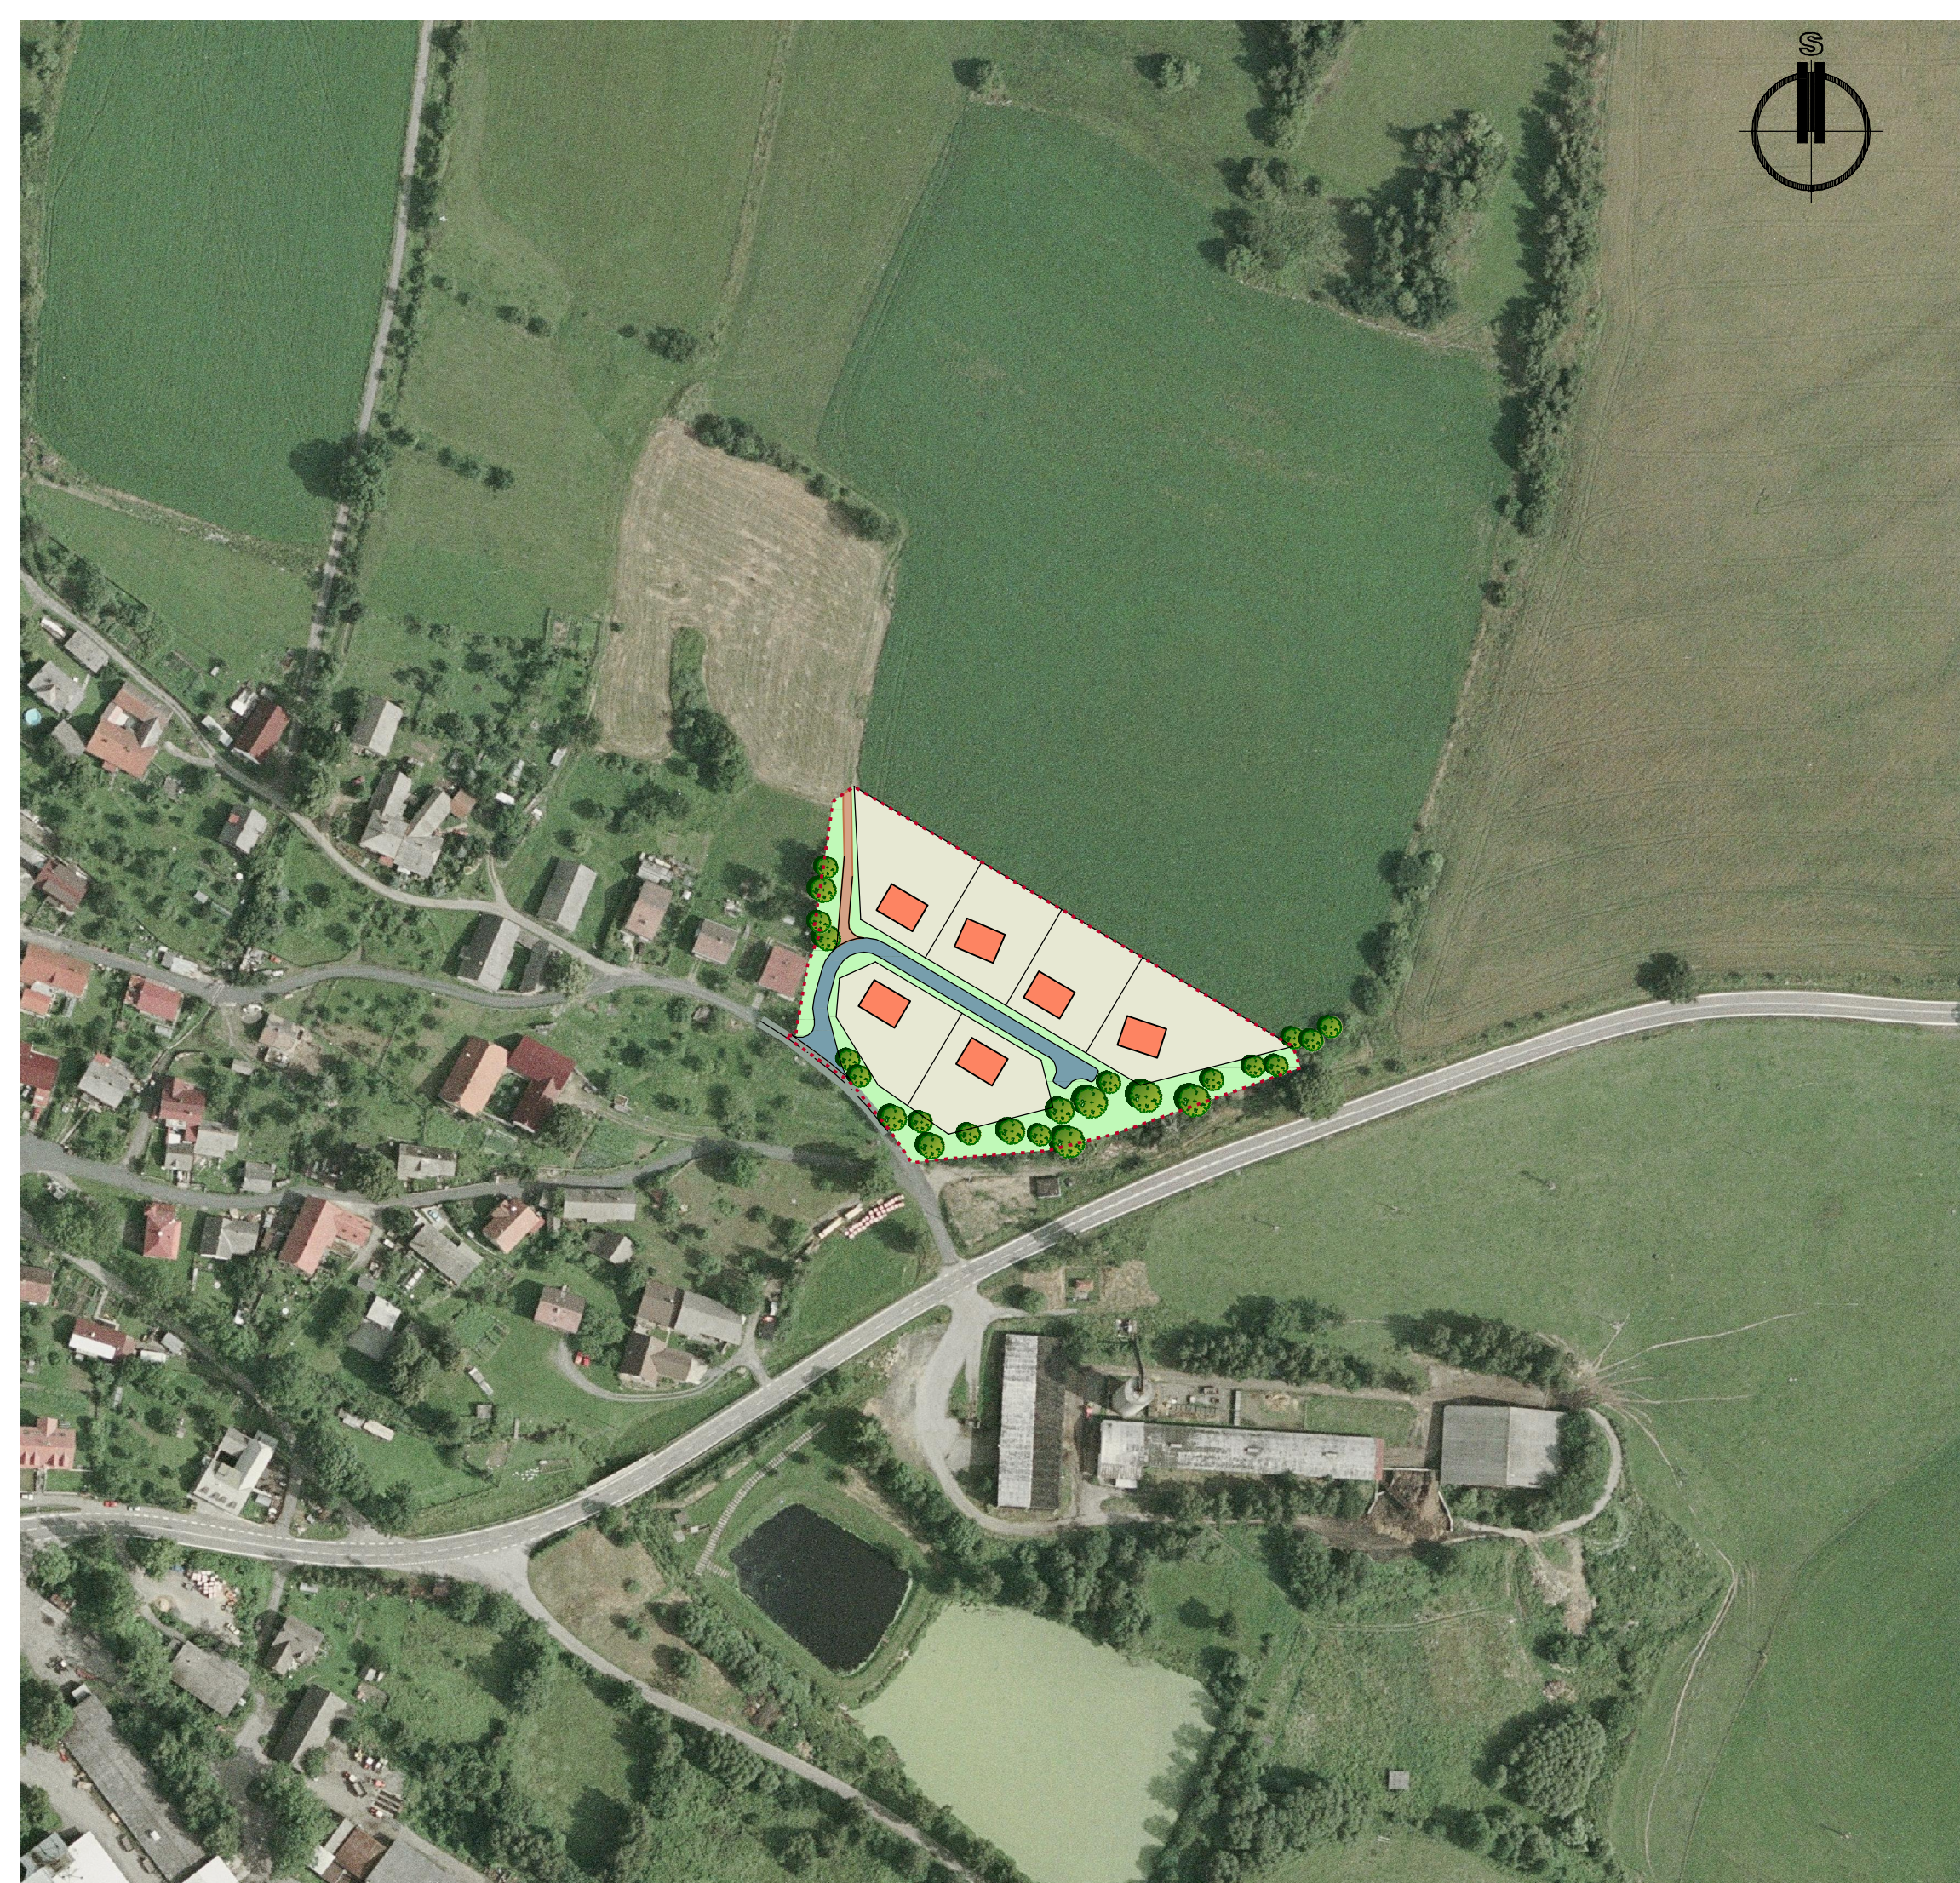


-  HRANICE ŘEŠENÉHO ÚZEMÍ
-  NAVRŽENÁ PARCELACE
-  SMĚRNÝ PŮDORYS NOVÝCH RODINNÝCH DOMŮ A GARÁŽÍ
-  ZELEŇ SOUKROMÝCH ZAHRAD
-  ZELEŇ VEŘEJNÝCH PROSTRANSTVÍ
-  STÁVAJÍCÍ MÍSTNÍ KOMUNIKACE
-  NAVRŽENÁ MÍSTNÍ KOMUNIKACE
-  UPRAVENÁ ÚČELOVÁ CESTA
-  KOMPOZIČNĚ VÝZNAMNÁ ZELEŇ - STÁVAJÍCÍ I SMĚRNĚ NAVRŽENÁ



AKCE :			
ÚZEMNÍ STUDIE VĚCOV lokalita RD za Lašovicovými			
MĚŘÍTKO	1:2000	DATUM	05/2011
VYZNAČENÍ DO ORTOFOTOMAPY			