

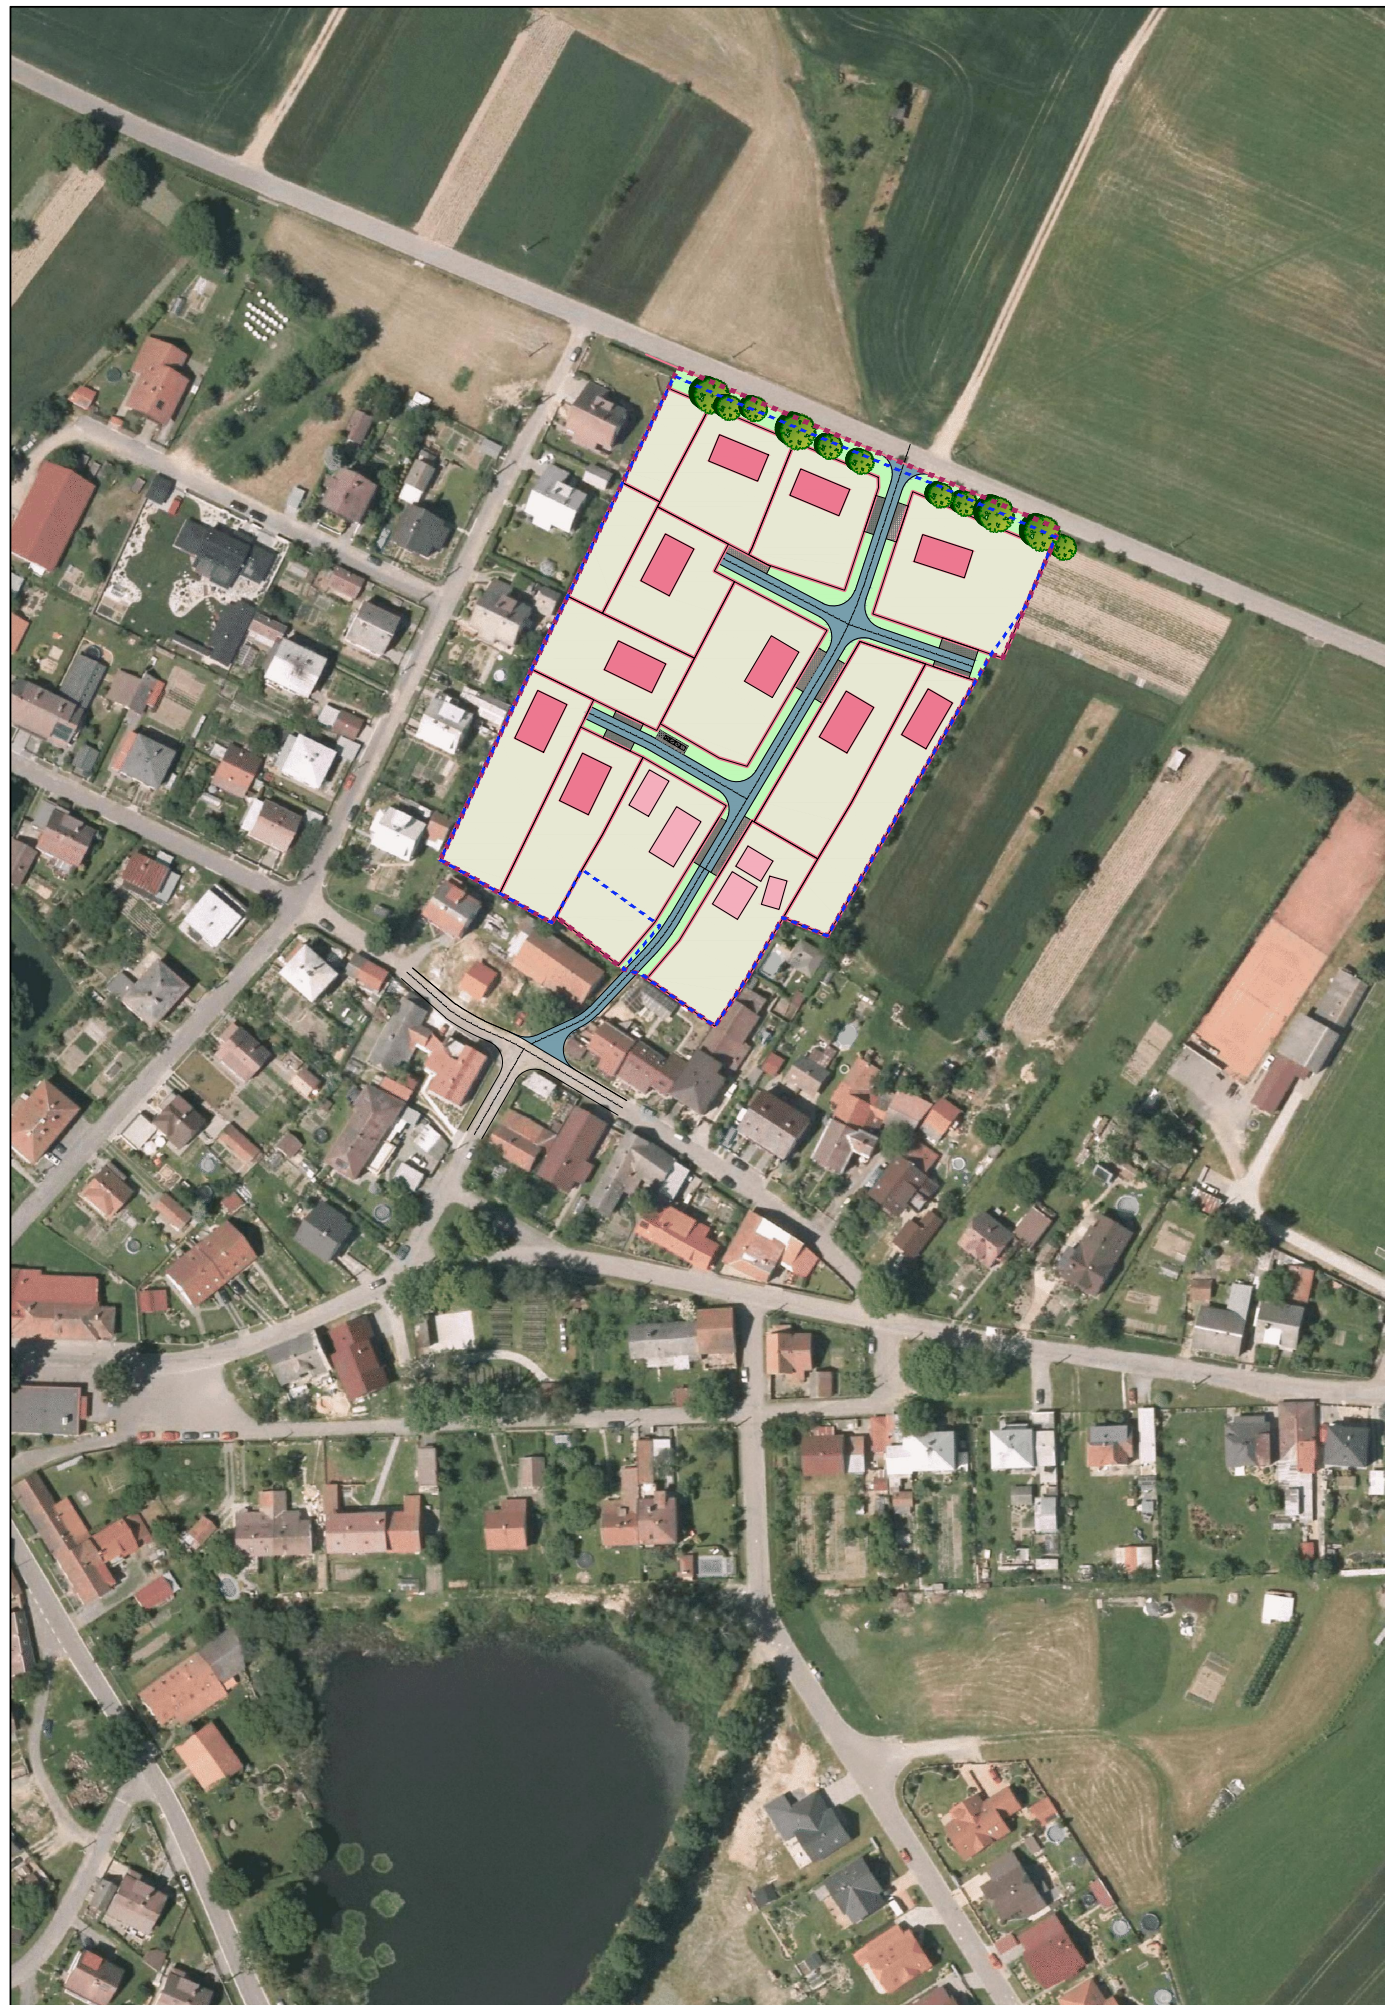


VYZNAČENÍ DO ORTOFOTOMAPY M 1:2000

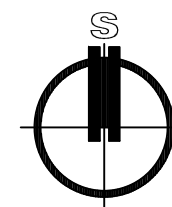

VYZNAČENÍ DO MAPY M 1:10000

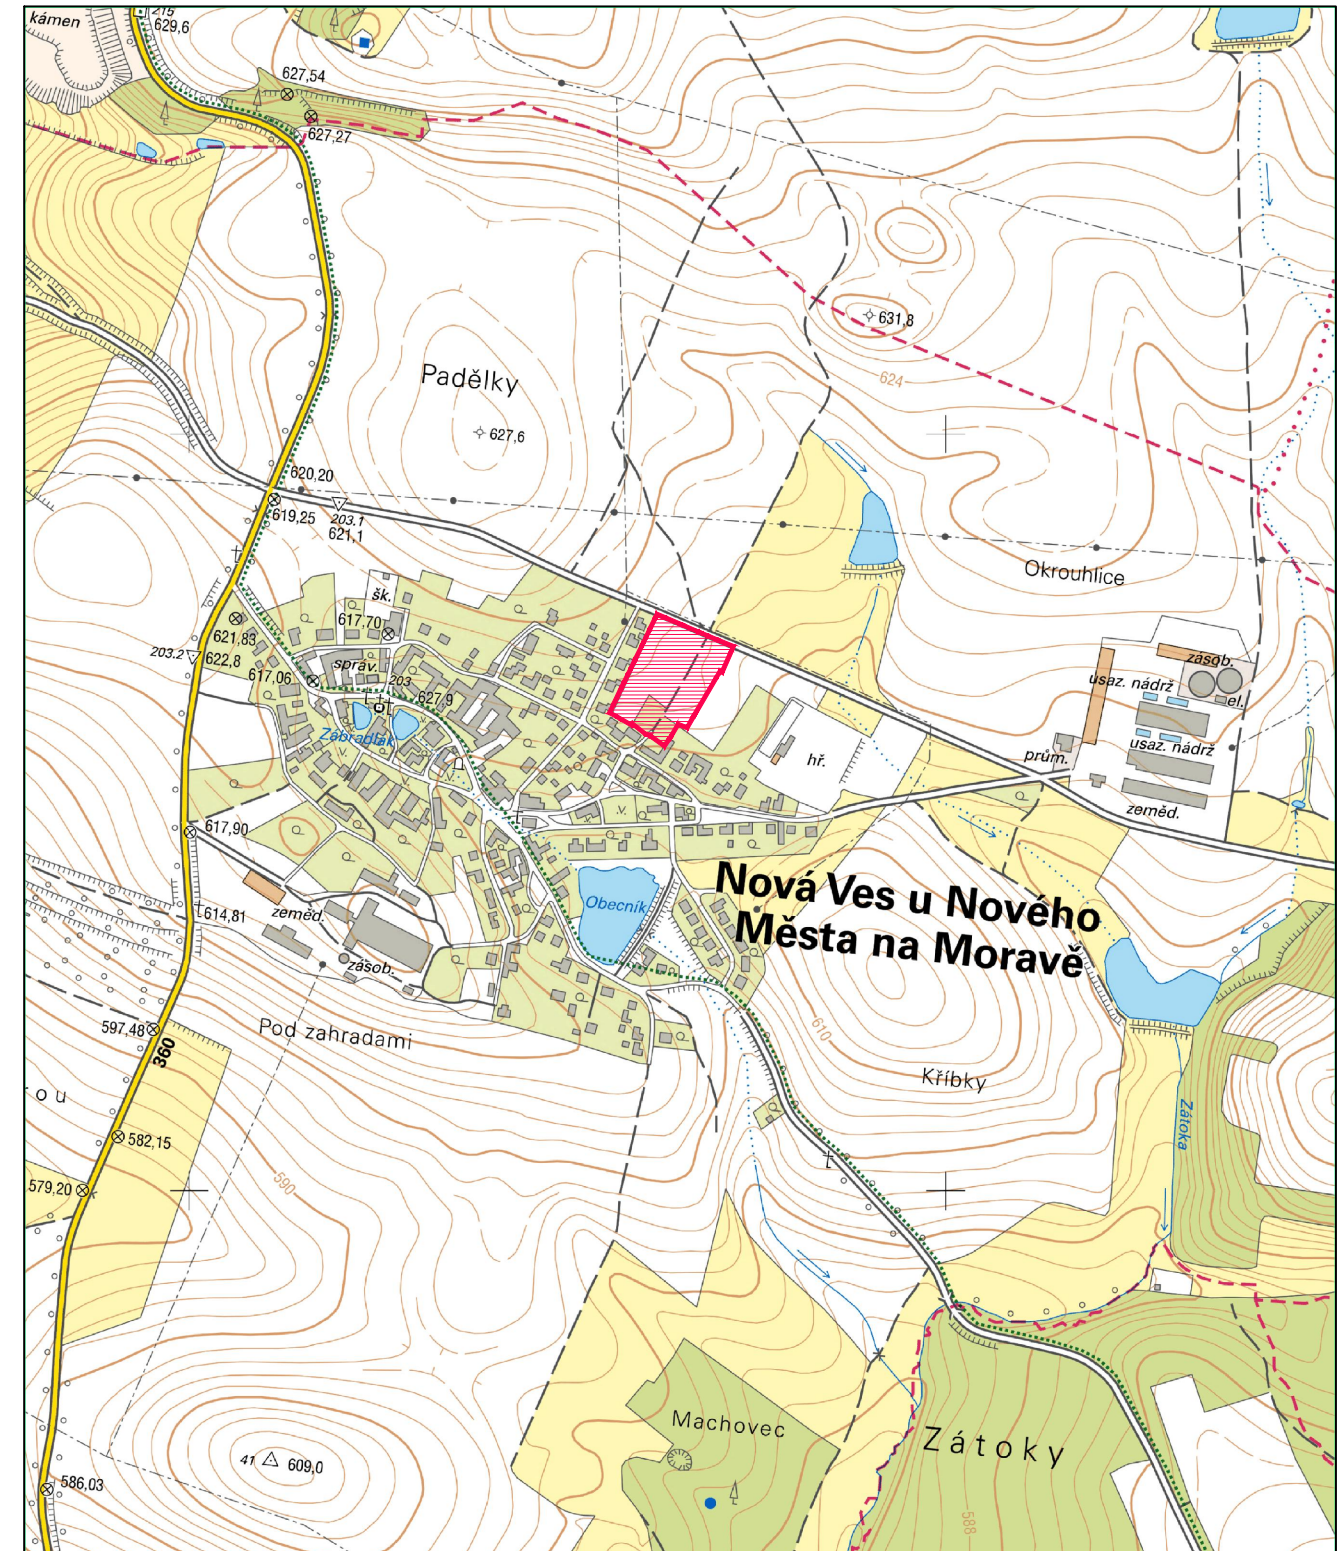

NOVÁ VES U NOVÉHO MĚSTA NA MORAVĚ			
ÚZEMNÍ STUDIE LOKALITY RD - V HÁDKÁCH			
ZAK. ČÍS.	1/VII/15	DATUM	09/2015
MĚŘÍTKO	1:2000, 1:10000	ČÍS. VÝKR.	01
SITUACE ŠIRŠÍCH VZTAHŮ			