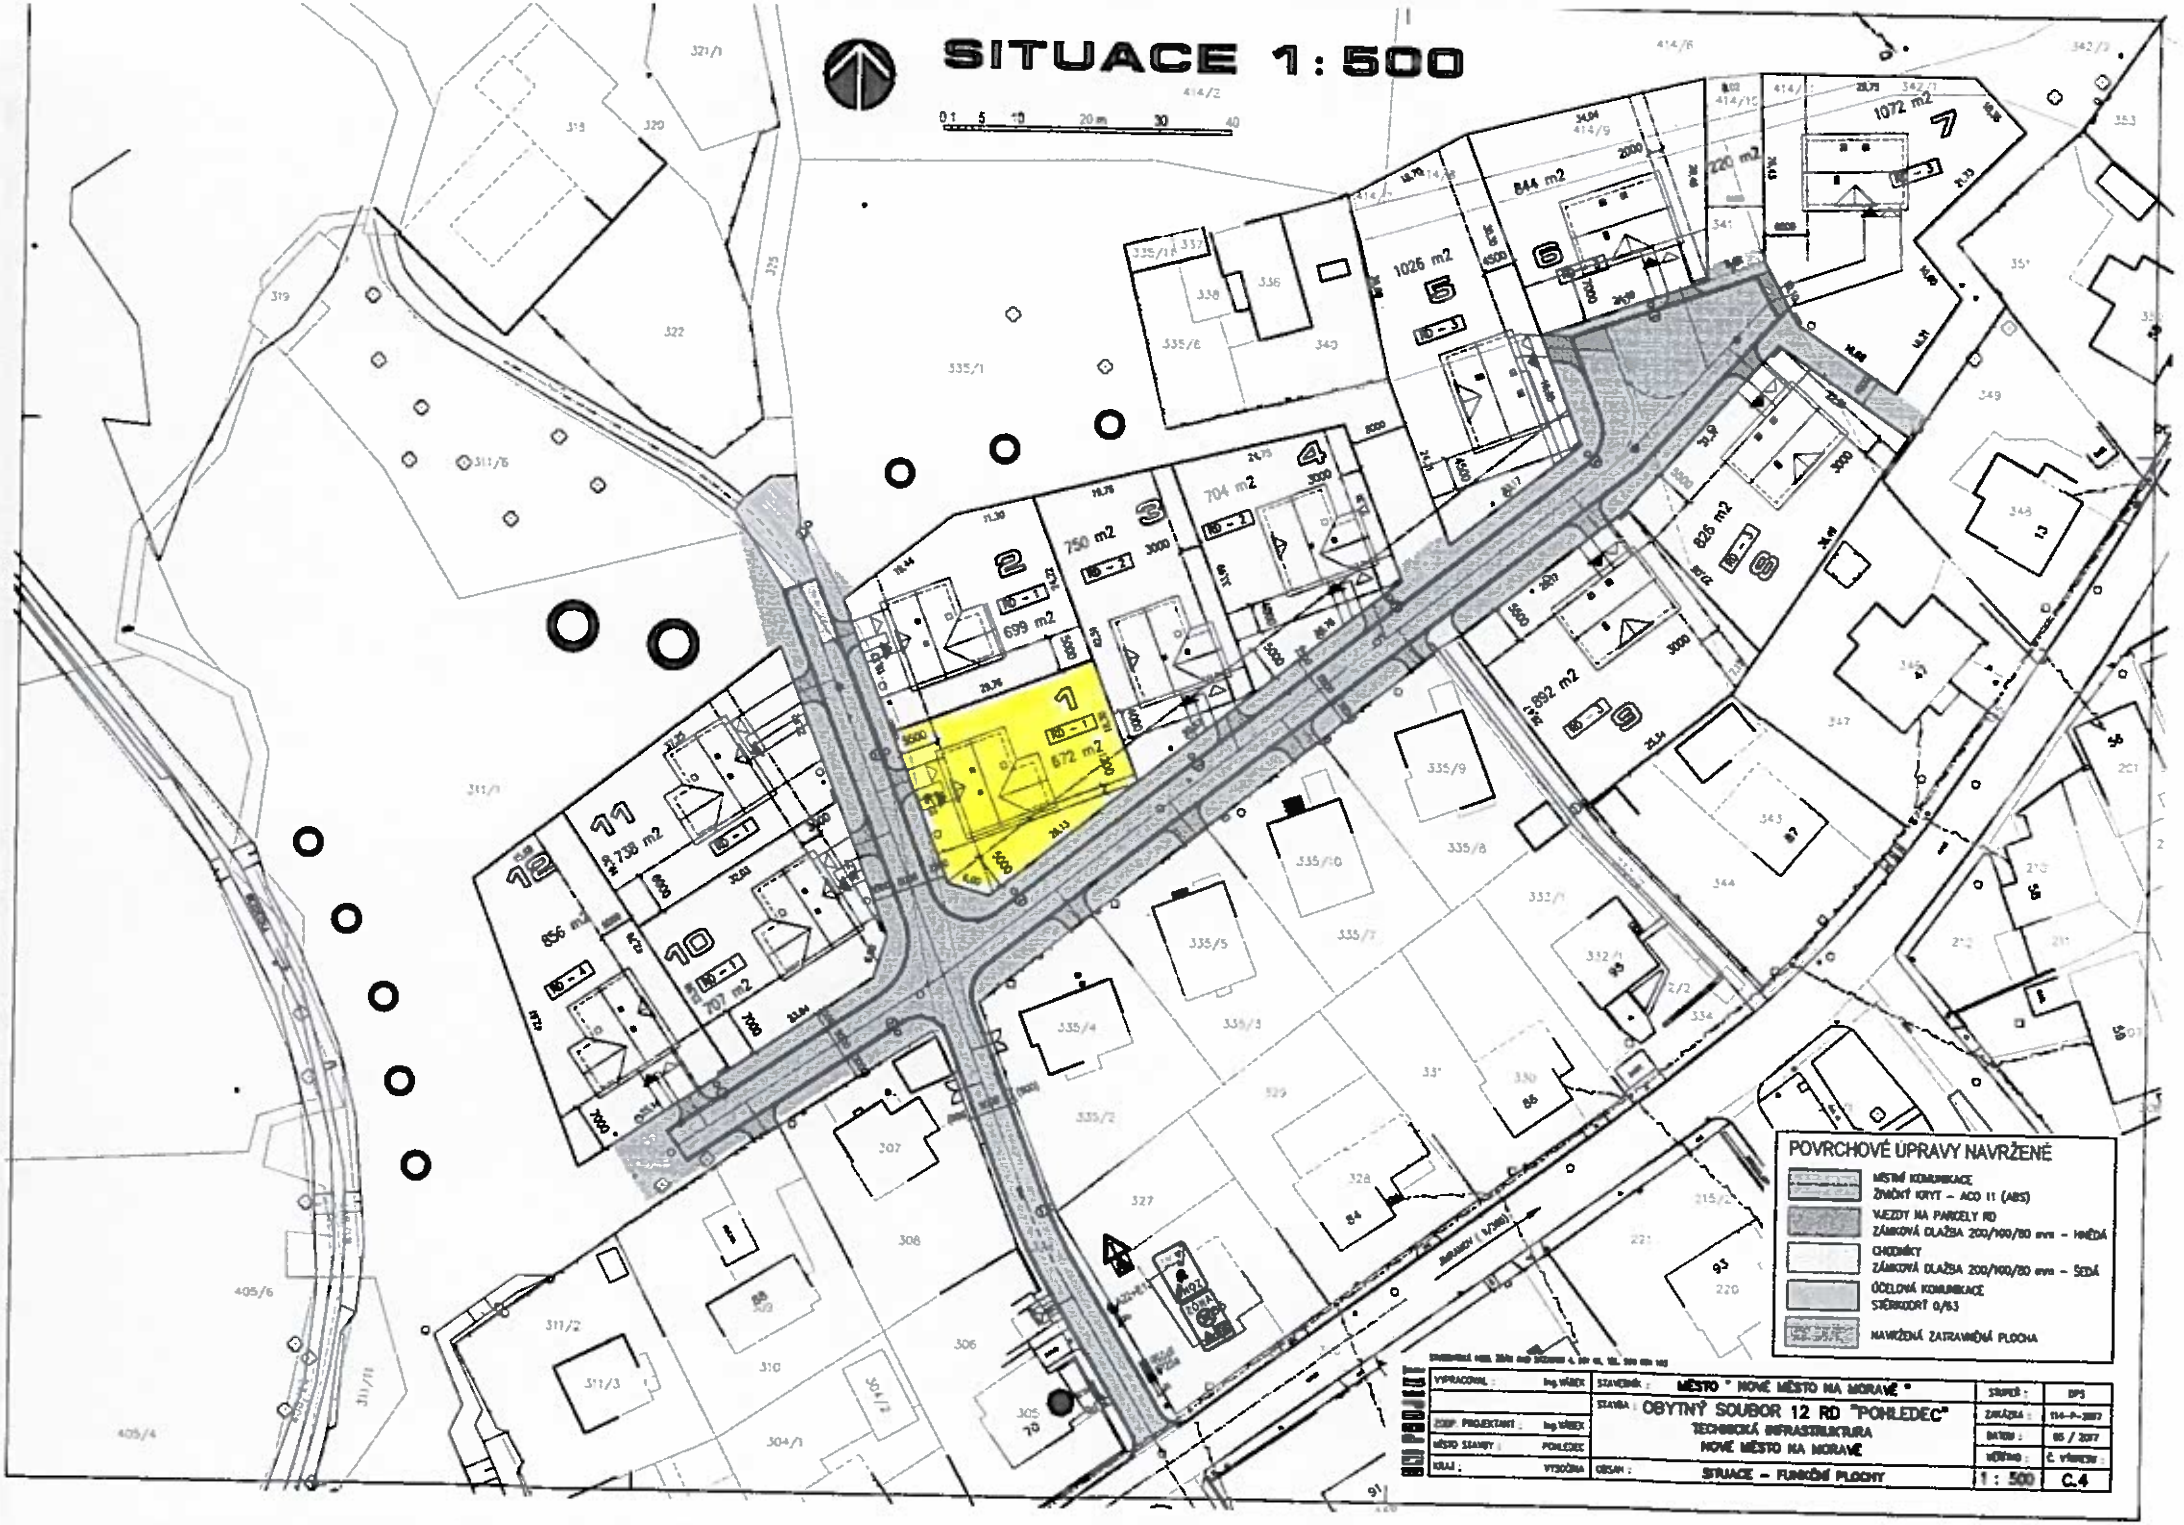
SITUACE 1:500
0 1 5 10 20 m 30 40
1 672 m2
2 699 m2
3 750 m2
4 704 m2
5 1026 m2
6 844 m2
7 1072 m2
8 826 m2
9 852 m2
10 707 m2
11 9 738 m2
12 856 m2
RD - 1
POVRCHOVÉ ÚPRAVY NAVRŽENÉ
MÍSTNÍ KOMUNIKACE
ŽIVIČNÝ KRYT – ACO 11 (ABS)
VJEZDY NA PARCELY RD
ZÁMKOVÁ DLAŽBA 200/100/80 mm – HNĚDÁ
CHODNÍKY
ZÁMKOVÁ DLAŽBA 200/100/80 mm – ŠEDÁ
ÚČELOVÁ KOMUNIKACE
STĚRKODRŤ 0/63
NAVRŽENÁ ZATRAVNĚNÁ PLOCHA
VYPRACOVAL: Ing. HÁREK
STAVEBNÍK: MĚSTO " NOVÉ MĚSTO NA MORAVĚ "
STAVBA: OBYTNÝ SOUBOR 12 RD "POHLEDEC"
TECHNICKÁ INFRASTRUKTURA
NOVÉ MĚSTO NA MORAVĚ
OBSAH: SITUACE – FUNKČNÍ PLOCHY
STUPEŇ: DPS
ZAKÁZKA: 114-A-2017
DATUM: 05 / 2017
MĚŘÍTKO: 1 : 500
Č. VÝKRESU: C.4