


Vlachovice u Rokytna

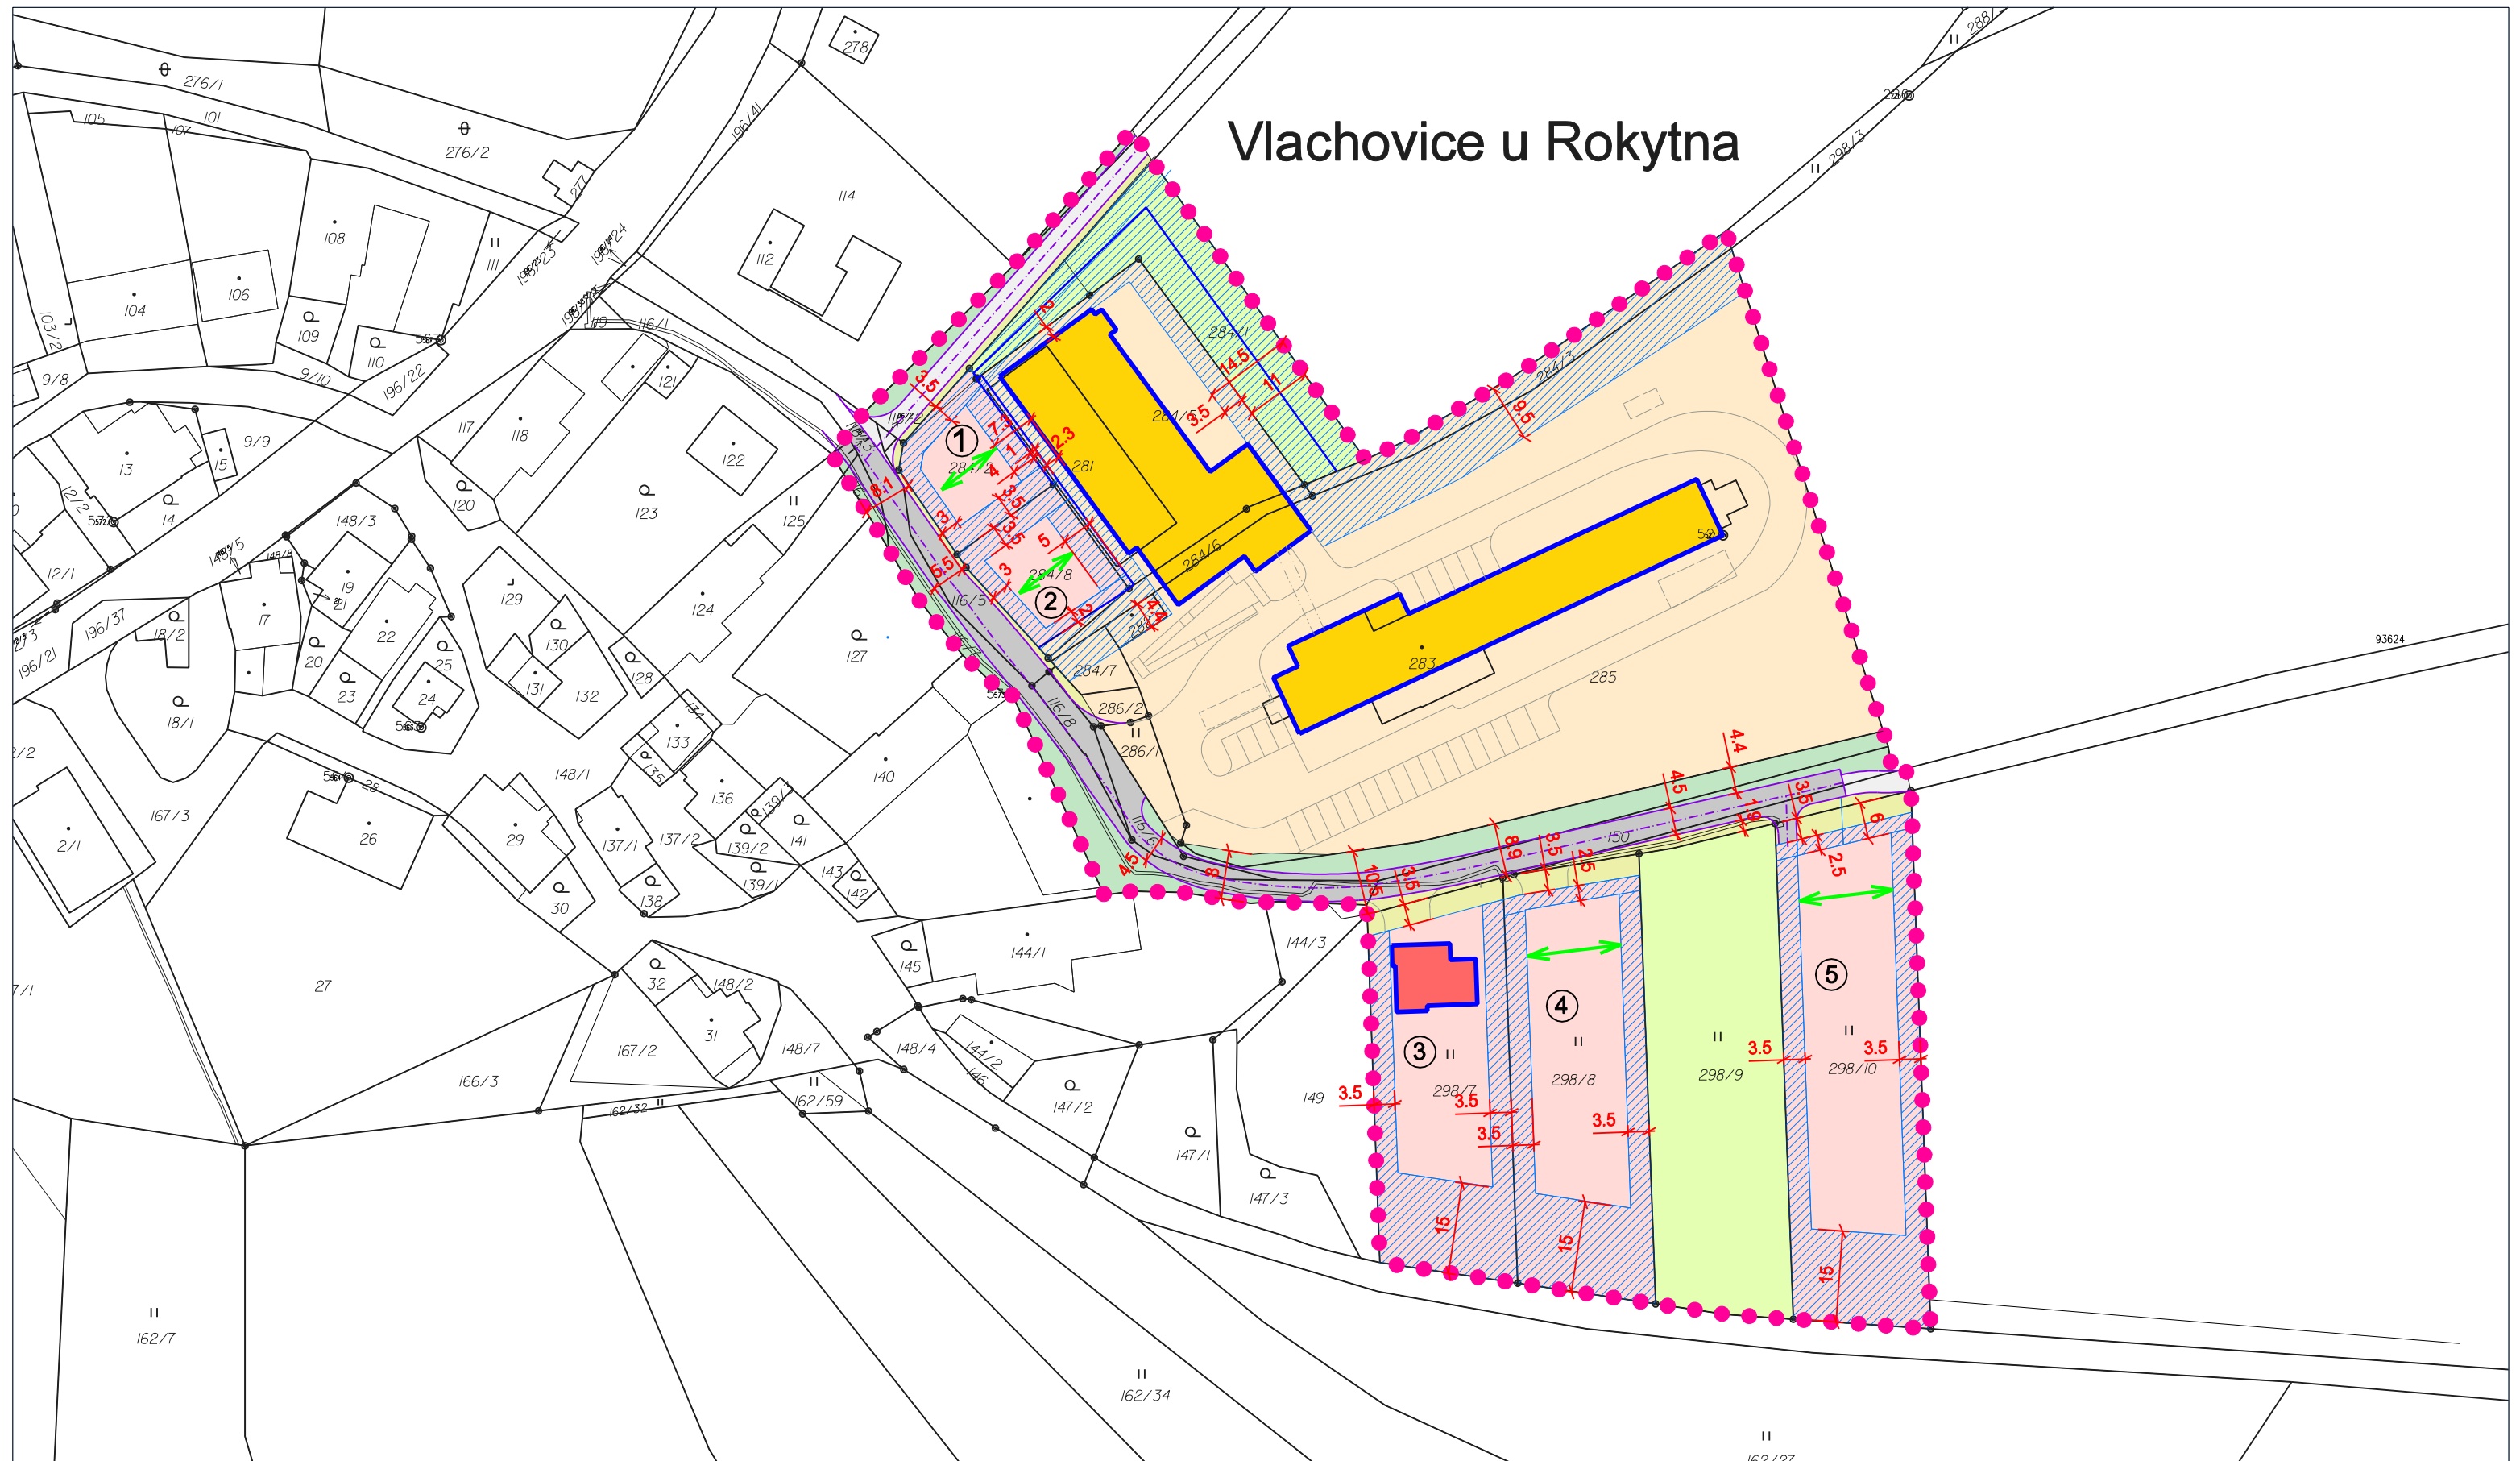

LEGENDA:

- rozsah řešeného území
- údaje katastrální mapy
- navržené hranice pozemků
- směrný návrh podrobnějšího členění pozemků doprava v křídle

údaje k oddělení stavebních pozemků je možno získat u zadavatele

Využití pozemků s orientačním umístěním objektů

- 1 pozemky RD (s umístěním rozestavěného domu)
- pozemky občanského vybavení (s orientačním umístěním objektů)
- zahrady, pastviny, pozemek bez zástavby
- komunikace (obslužná)
- komunikace (účelové a ostatní)

- zeleň ve veřejném prostoru
- veřejná prostranství ostatní
- Prostorové regulace - návrh:**
- nezastavitelná část stavebních pozemků
- orientace hlavního hřebene budov

ÚZEMNÍ STUDIE VÝCHODNÍHO OKRAJE VLACHOVIC

URBANISTICKÝ NÁVRH A PROSTOROVÉ USPOŘADÁNÍ

POŘIZOVATEL
Městský úřad Nové Město na Moravě
odbor stavební a životního prostředí

ZHOTOVITEL:
ING. ARCH. BARBORA JENČKOVÁ

OBJEDNATEL
OBEC VLACHOVICE

STUPEŇ ÚPD
ÚPP

ING. ARCH. BARBORA JENČKOVÁ
ARCHITEKTONICKÁ KANCELÁŘ
JUGOSLÁVSKÁ 75 A, BRNO
TEL./FAX: 545211018

MĚŘÍTKO 1:1000

DATUM BŘEZEN 2019

ČÍSLO VÝKRESU 02