



VYZNAČENÍ DO ORTOFOTOMAPY M 1:2000

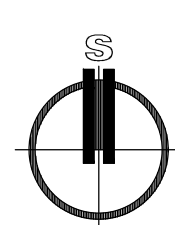

VYZNAČENÍ DO MAPY M 1:10000

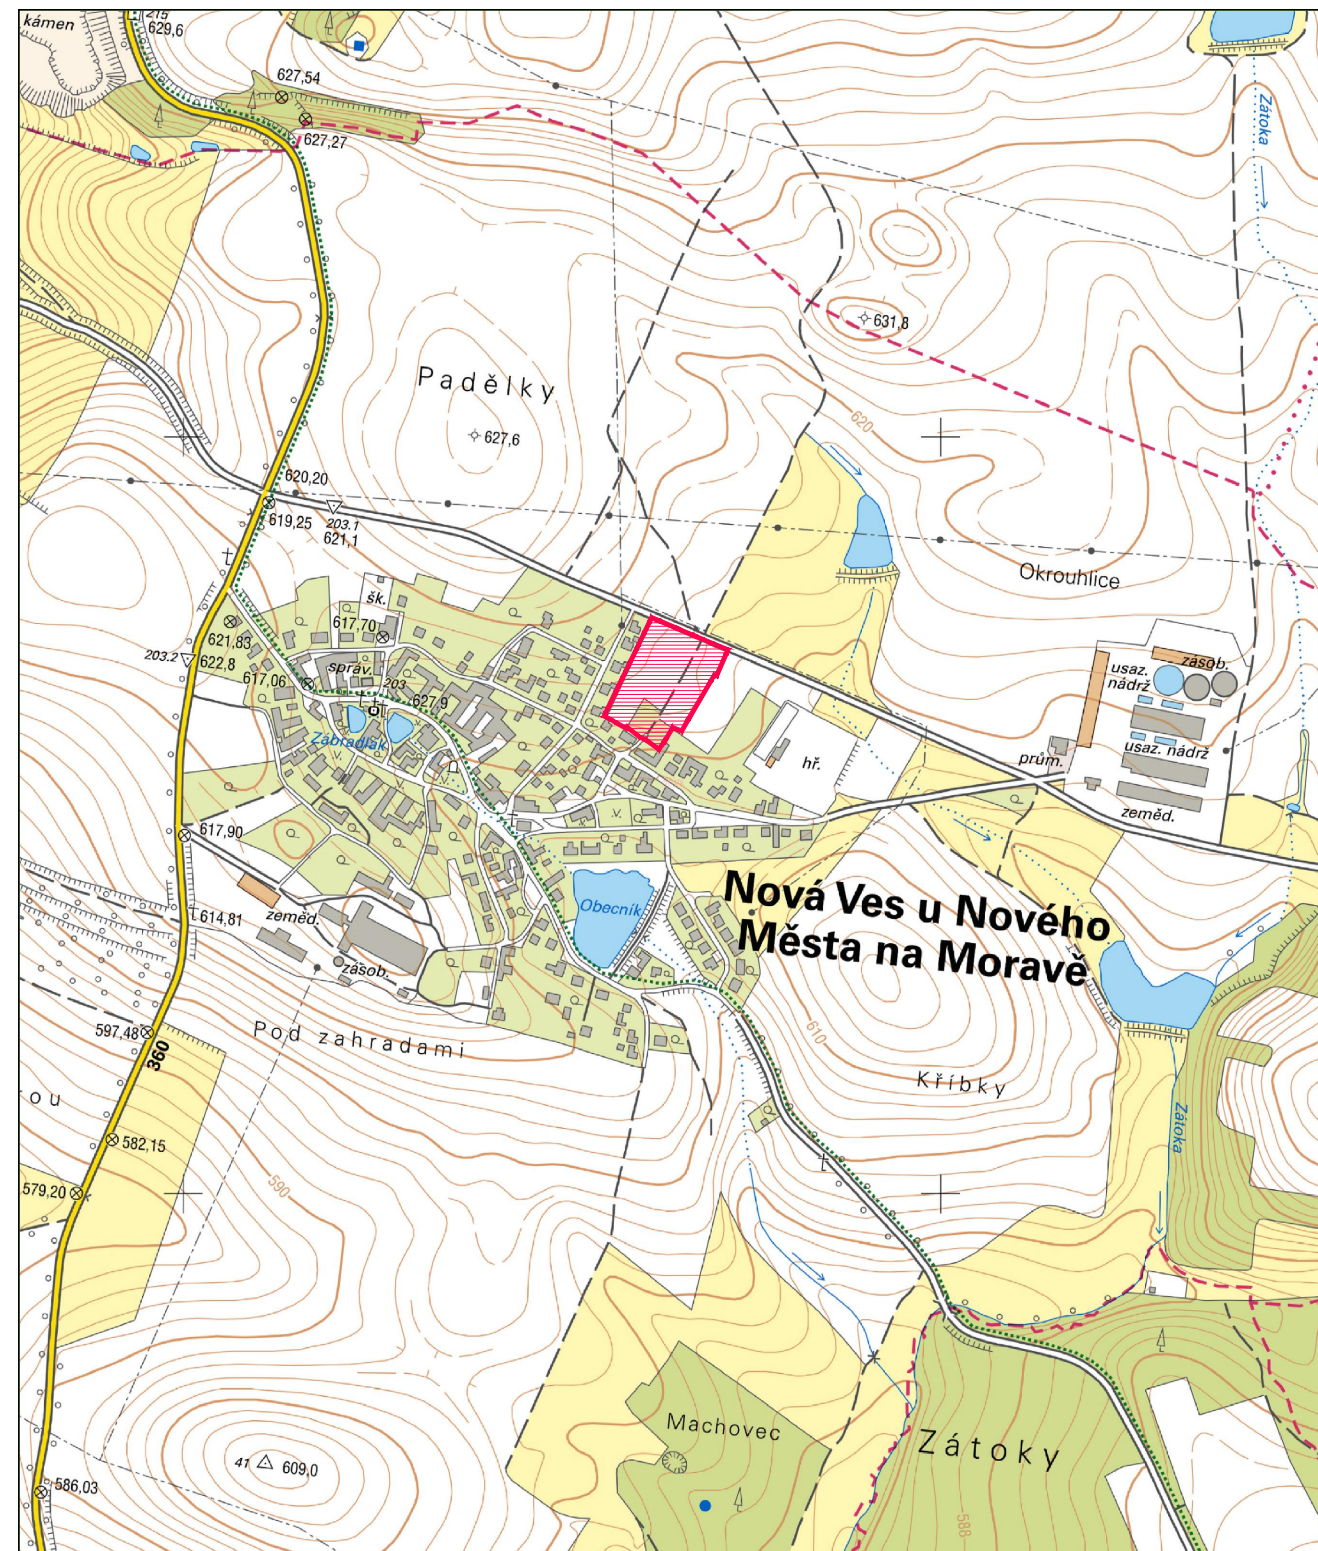

NOVÁ VES U NOVÉHO MĚSTA NA MORAVĚ			
ÚZEMNÍ STUDIE LOKALITY RD - V HÁDKÁCH 2			
ZAK. ČÍS.	2/9/19	DATUM	10/2019
MĚŘÍTKO	1:2000, 1:10000	ČÍS. VÝKR.	01
SITUACE ŠIRŠÍCH VZTAHŮ			