
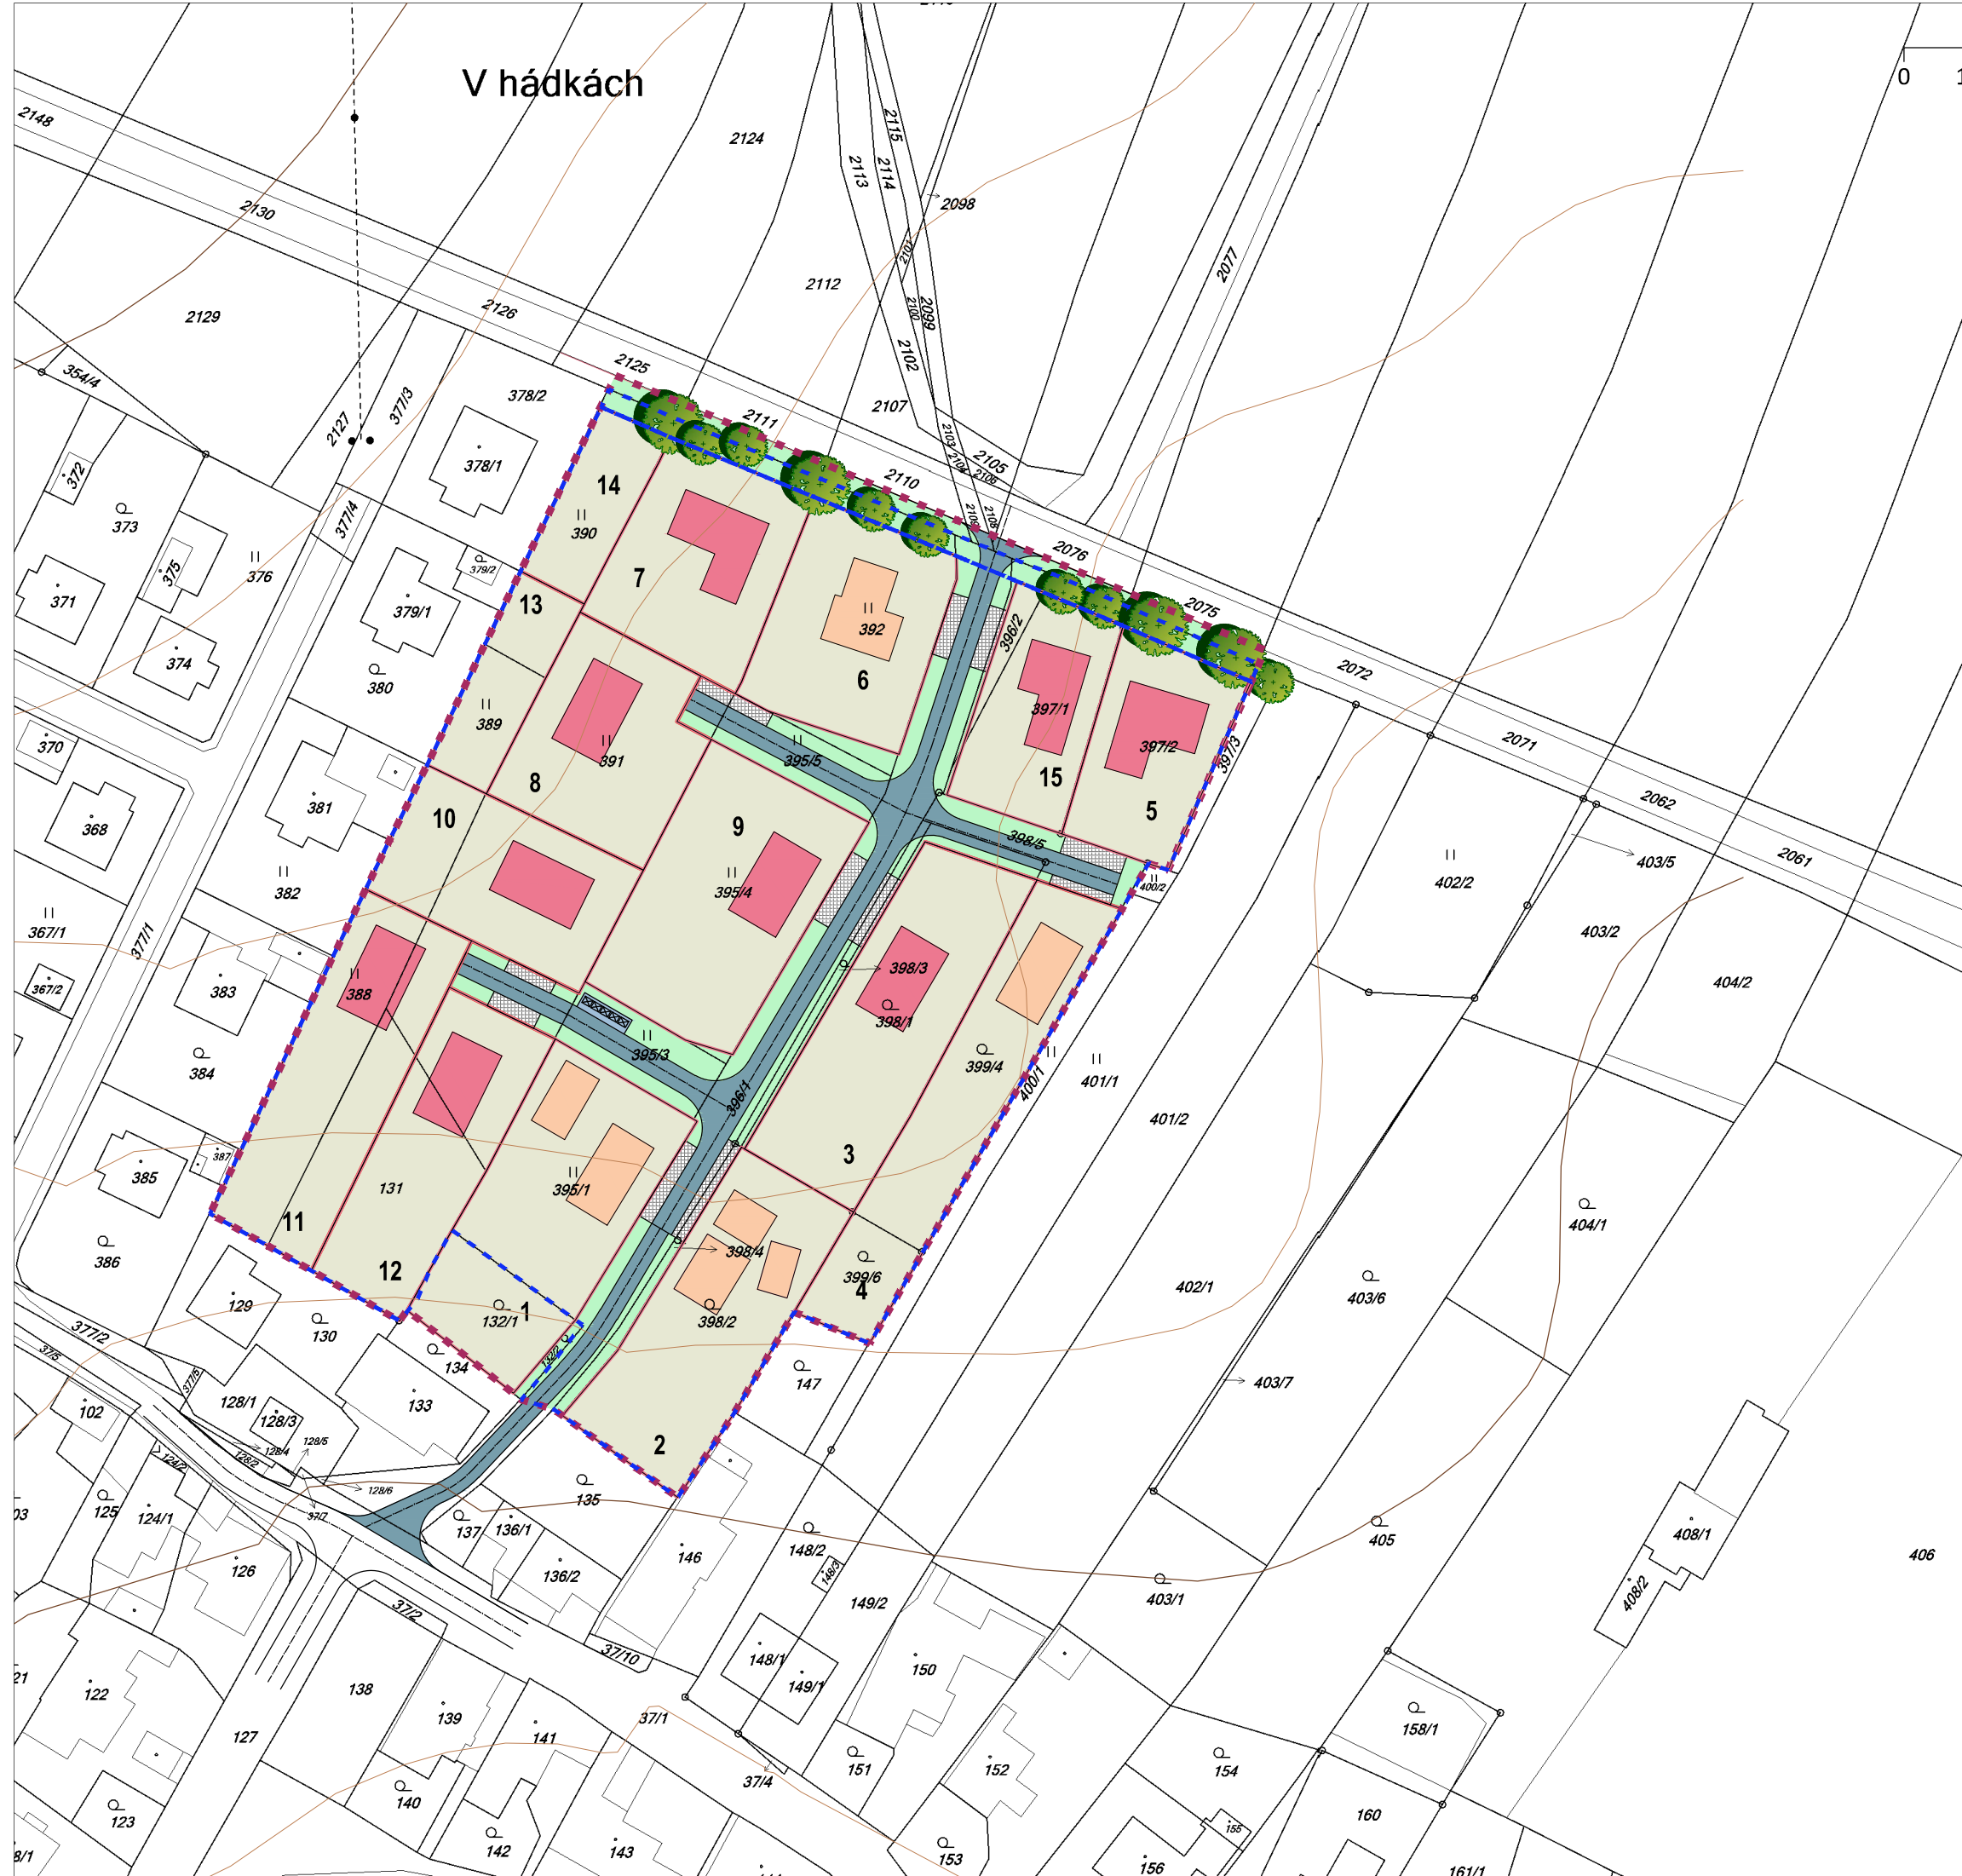


# V hádkách

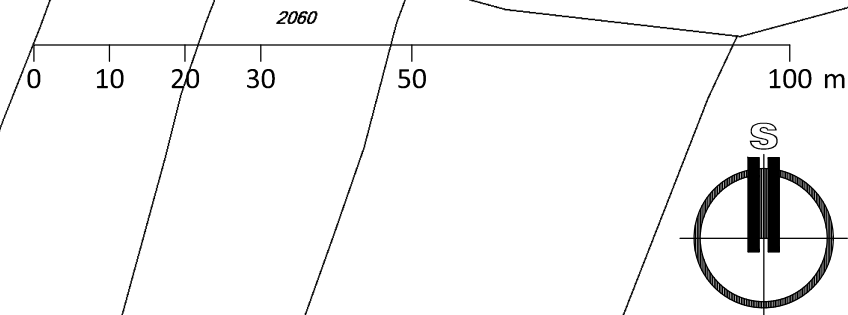

	HRANICE ŘEŠENÉHO ÚZEMÍ
	HRANICE ZASTAVITELNÝCH PLOCH VYMEZENÝCH PLATNÝM ÚP
	NAVRŽENÁ PARCELACE
	STÁVAJÍCÍ PARCELACE (STAV K 1.10.2019)
<b>1 - 15</b>	OZNAČENÍ NAVRŽENÝCH POZEMKŮ
	SMĚRNÝ PŮDORYS NOVÝCH RODINNÝCH DOMŮ A GARÁŽÍ
	SMĚRNÝ PŮDORYS RODINNÝCH DOMŮ S VYDANÝM STAVEBNÍM POVOLENÍM ( K 1.10.2019 PROBÍHÁ VÝSTAVBA)
	ZELEŇ SOUKROMÝCH ZAHRAD
	ZELEŇ VEŘEJNÝCH PROSTRANSTVÍ
	SMĚRNĚ NAVRŽENÁ VZRŮSTNÁ ZELEŇ
	NOVĚ NAVRŽENÁ A UPRAVENÁ MÍSTNÍ KOMUNIKACE
	NAVRŽENÉ VEŘEJNÉ POJÍZDNÉ PLOCHY, VJEZDY NA POZEMKY, PARKOVIŠTĚ

TABULKA PARCEL

OZNAČENÍ STAVEBNÍHO POZEMKU	VELIKOST STAVEBNÍHO POZEMKU (M2)	POZNÁMKA
1	1176	probíhá výstavba dle vydaného stavebního povolení
2	1051	probíhá výstavba dle vydaného stavebního povolení
3	1089	
4	987	probíhá výstavba dle vydaného stavebního povolení
5	640	
6	848	probíhá výstavba dle vydaného stavebního povolení
7	817	
8	801	
9	1134	
10	800	
11	1025	
12	857	
13	355	není uvažováno s výstavbou RD, parcela je určena pro rozšíření stávajících parcel
14	332	není uvažováno s výstavbou RD, parcela je určena pro rozšíření stávajících parcel
15	628	

## NOVÁ VES U NOVÉHO MĚSTA NA MORAVĚ ÚZEMNÍ STUDIE LOKALITY RD - V HÁDKÁCH 2

ZAK. ČÍS.	2/9/19	DATUM	10/2019
MĚŘÍTKO	1:1000	ČÍS. VÝKR.	03

### HLAVNÍ VÝKRES - URBANISTICKÉ ŘEŠENÍ