VYPRACOVAL	ALEŠ KOSTEČKA		
KRAJ	VYSOČINA	STAVEBNÍ ÚŘAD	ŽĎÁR NAD SÁZAVOU
MĚSTO STAVBY	k.ú. MĚSTO ŽĎÁR		
INVESTOR	Residence DBJ tev a / o , Jarošská 2904/88, Žďár nad Sázavou		

AKCE

TRANSFORMACE DOMOVA KAMÉLIE KŘIŽANOV II NOVÉ MĚSTO NA MORAVĚ

PŘECHODNÉ DOPRAVNÍ ZNAČENÍ

FORMÁT	2xA4	Č. VÝKRESU
DATUM	10/2019	2
STUPEŇ	PS	
ČÍSLO ZAKÁZKY	2019020	
ZMĚNA		

OBSAH VÝKRESU

PLYNOVODNÍ PŘÍPOJKA

ČÁST DOK.	MĚŘÍTKO	Č. PARÉ
	N	

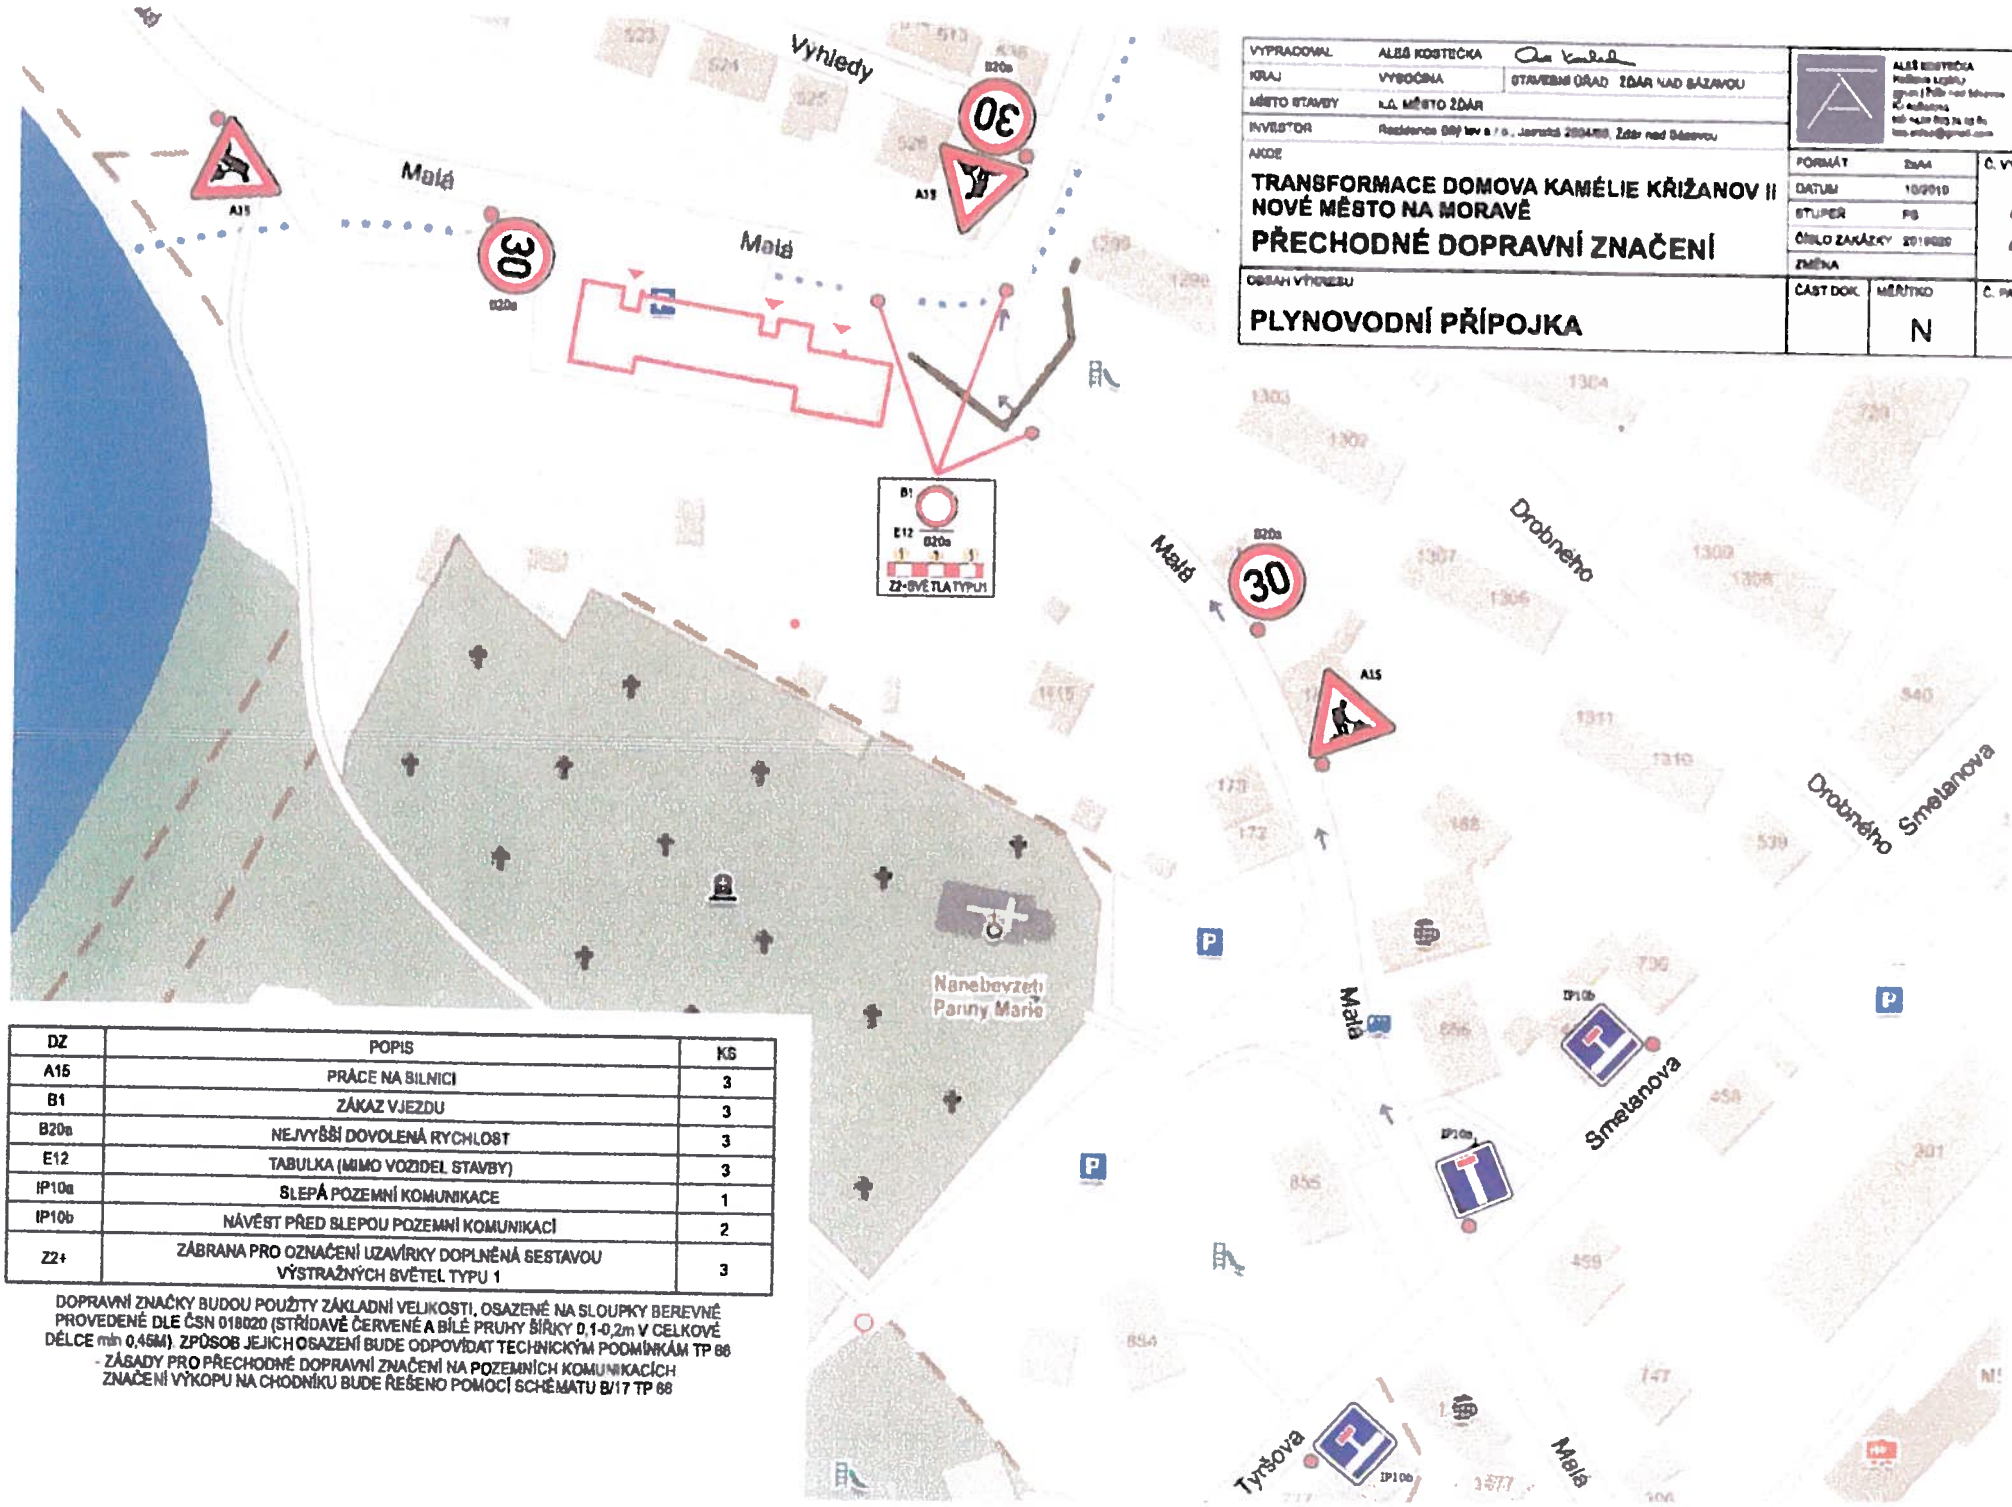

DZ	POPIS	KS
A15	PRÁCE NA SILNICI	3
B1	ZÁKAZ VJEZDU	3
B20a	NEJVYŠŠÍ DOVOLENÁ RYCHLOST	3
E12	TABULKA (MIMO VOZIDEL STAVBY)	3
IP10a	SLEPÁ POZEMNÍ KOMUNIKACE	1
IP10b	NÁVĚST PŘED SLEPOU POZEMNÍ KOMUNIKACÍ	2
Z2+	ZÁBRANA PRO OZNAČENÍ UZAVÍRKY DOPLNĚNÁ SESTAVOU VÝSTRAŽNÝCH SVĚTEL TYPU 1	3

DOPRAVNÍ ZNAČKY BUDOU POUŽITY ZÁKLADNÍ VELIKOSTI, OSAZENÉ NA SLOUPKY BEREVNĚ PROVEDENÉ DLE ČSN 018020 (STŘÍDAVĚ ČERVENÉ A BÍLÉ PRUHY ŠÍŘKY 0,1-0,2m V CELKOVÉ DÉLCE min 0,45M). ZPŮSOB JEJICH OSAZENÍ BUDE ODPOVÍDAT TECHNICKÝM PODMÍNKÁM TP 66

- ZÁSADY PRO PŘECHODNÉ DOPRAVNÍ ZNAČENÍ NA POZEMNÍCH KOMUNIKACÍCH

ZNAČENÍ VÝKOPU NA CHODNÍKU BUDE ŘEŠENO POMOCÍ SCHÉMATU B/17 TP 66