

# ŘEŠENÍ DOPRAVNÍ SITUACE

PROJEKT DOPRAVNÍHO ZNAČENÍ

BS MORAVA



www.dopravniznaceni.brno.cz



DOPRAVNÍ ZNAČENÍ



www.bsmorava.cz



BS MORAVA

počet stran: **19**

datum vypracování: **20.11.2019**

datum změny: **4.3.2020**

akce: **BMW IBU WORLD CUP BIATHLON 2020**

místo: **úplná uzavírka I/19, III/35314 + obj.trasy, atd.**

zadavatel: **HICON, spol. s r.o.**

zakázka: **2019AK00261**

projekt: **2019PR00147**


verze: **1**

poznámka:

vypracoval: **Ing. V. Vrabec**


vyřizuje: **Ivana Sojková**

 navrhované DZ

 stávající DZ

 stávající DZ dočasně zrušit

 B28 a B29 nutno osadit 7 dní předem

 počty Z4 a Z5 jsou pouze orientační

Žďár  
nad Sázavou

Nové Město  
na Moravě



**BS MORAVA SPOL. S R.O.**


DOPRAVNÍ ZNAČENÍ: PŮJČOVNA – PRODEJ – SERVIS

FOLTÝNOVA 19, 635 00 BRNO  
PROVOZOVNA: BRNO, CHIRONOVA UL., TEL.: 547 242 042  
WWW.BSMORAVA.CZ E-MAIL: INFO@BSMORAVA.CZ


www.dopravniznaceni.brno.cz


DOPRAVNÍ ZNAČENÍ




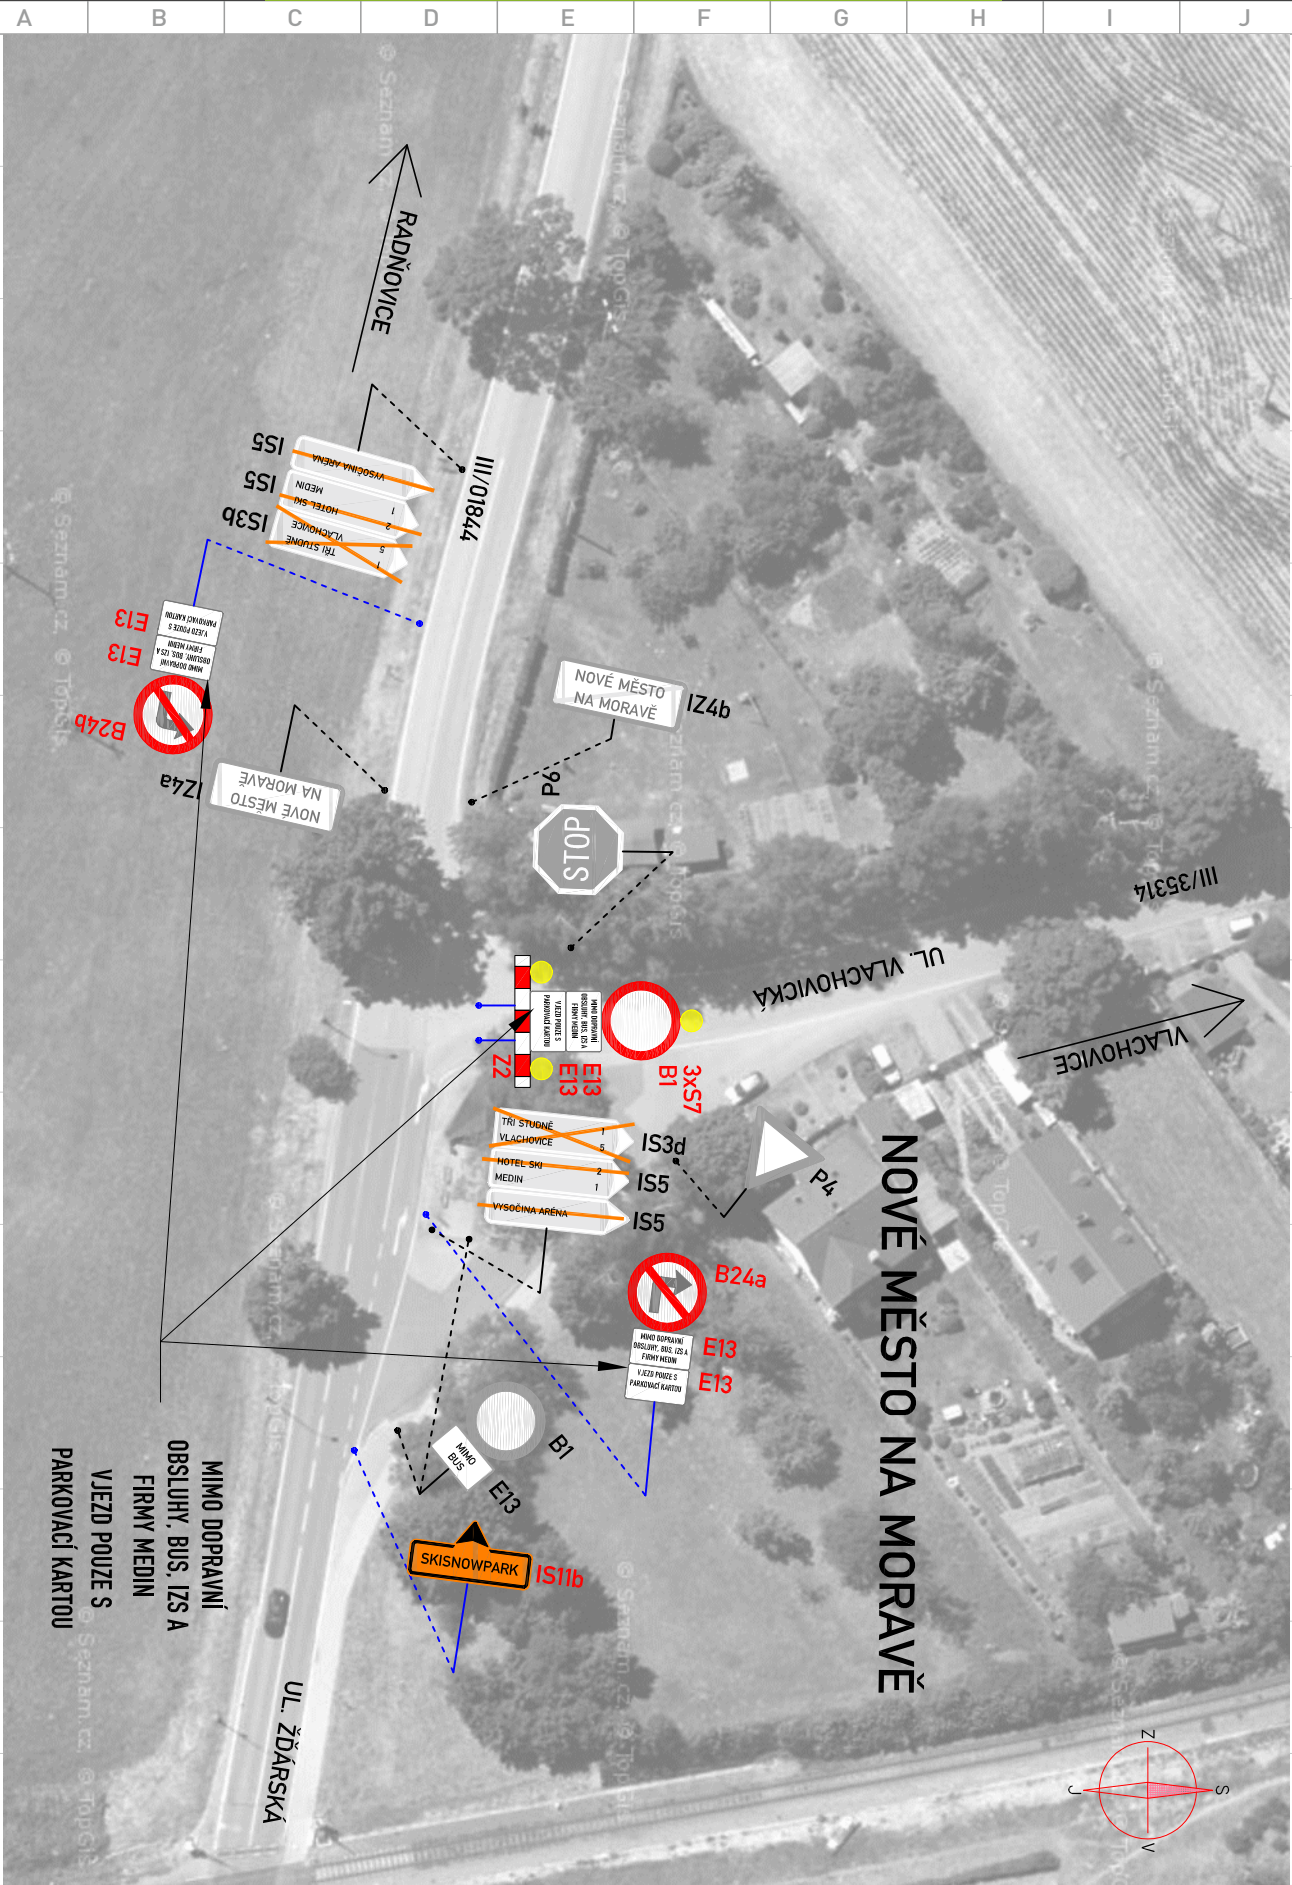



DOPRAVNÍ ZNAČENÍ BS MORAVA DOPRAVNÍ ZNAČENÍ BS MORAVA DOPRAVNÍ ZNAČENÍ  
 www.dopravniznacenibrno.cz www.bsmorava.cz www.dopravniznacenibrno.cz

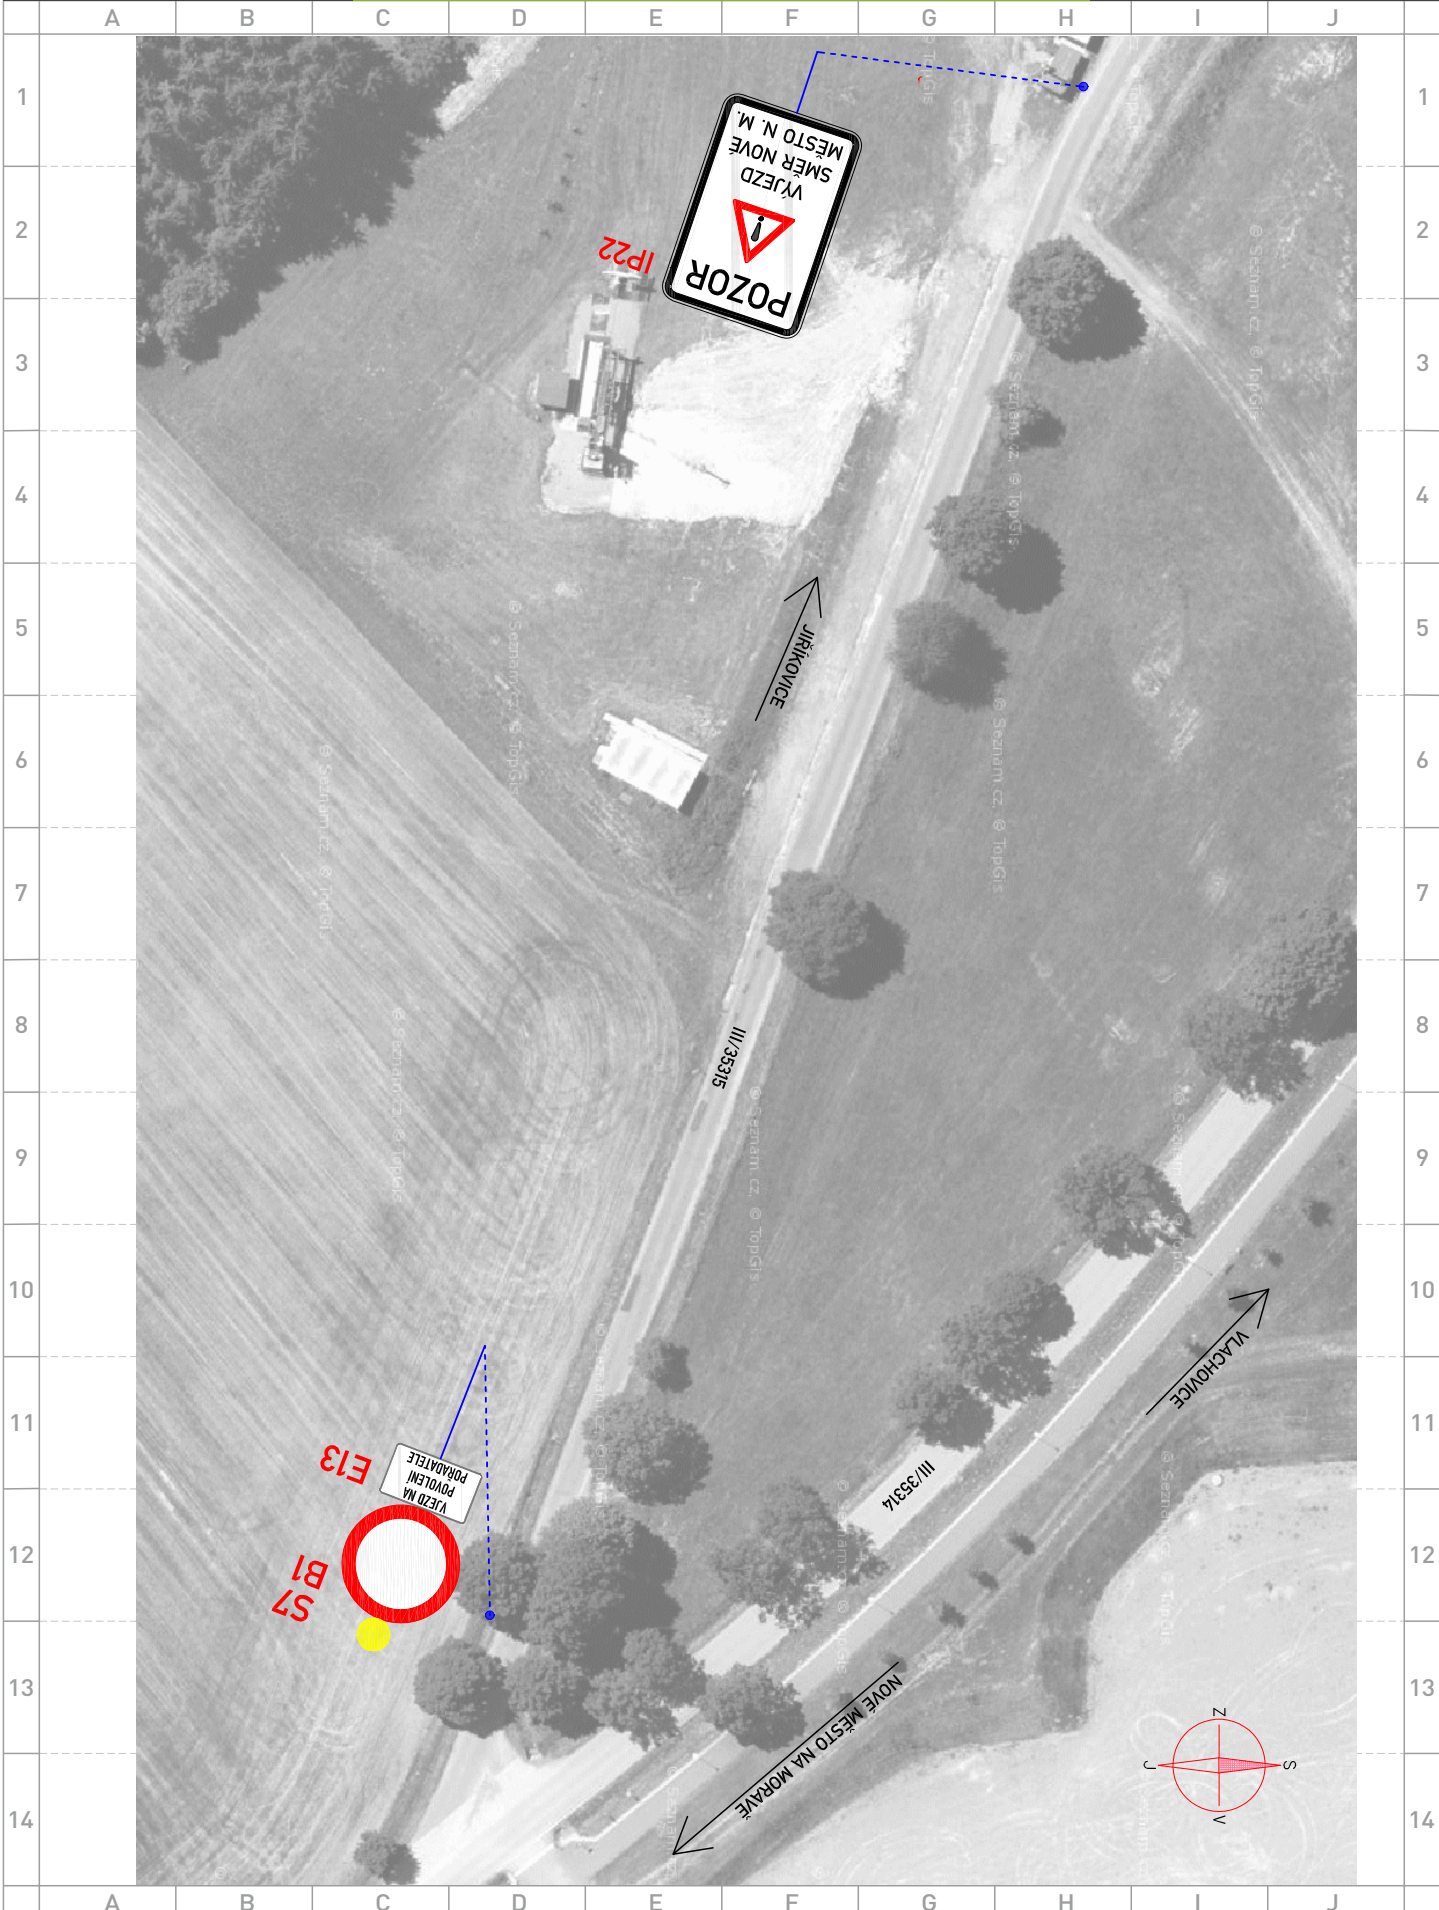


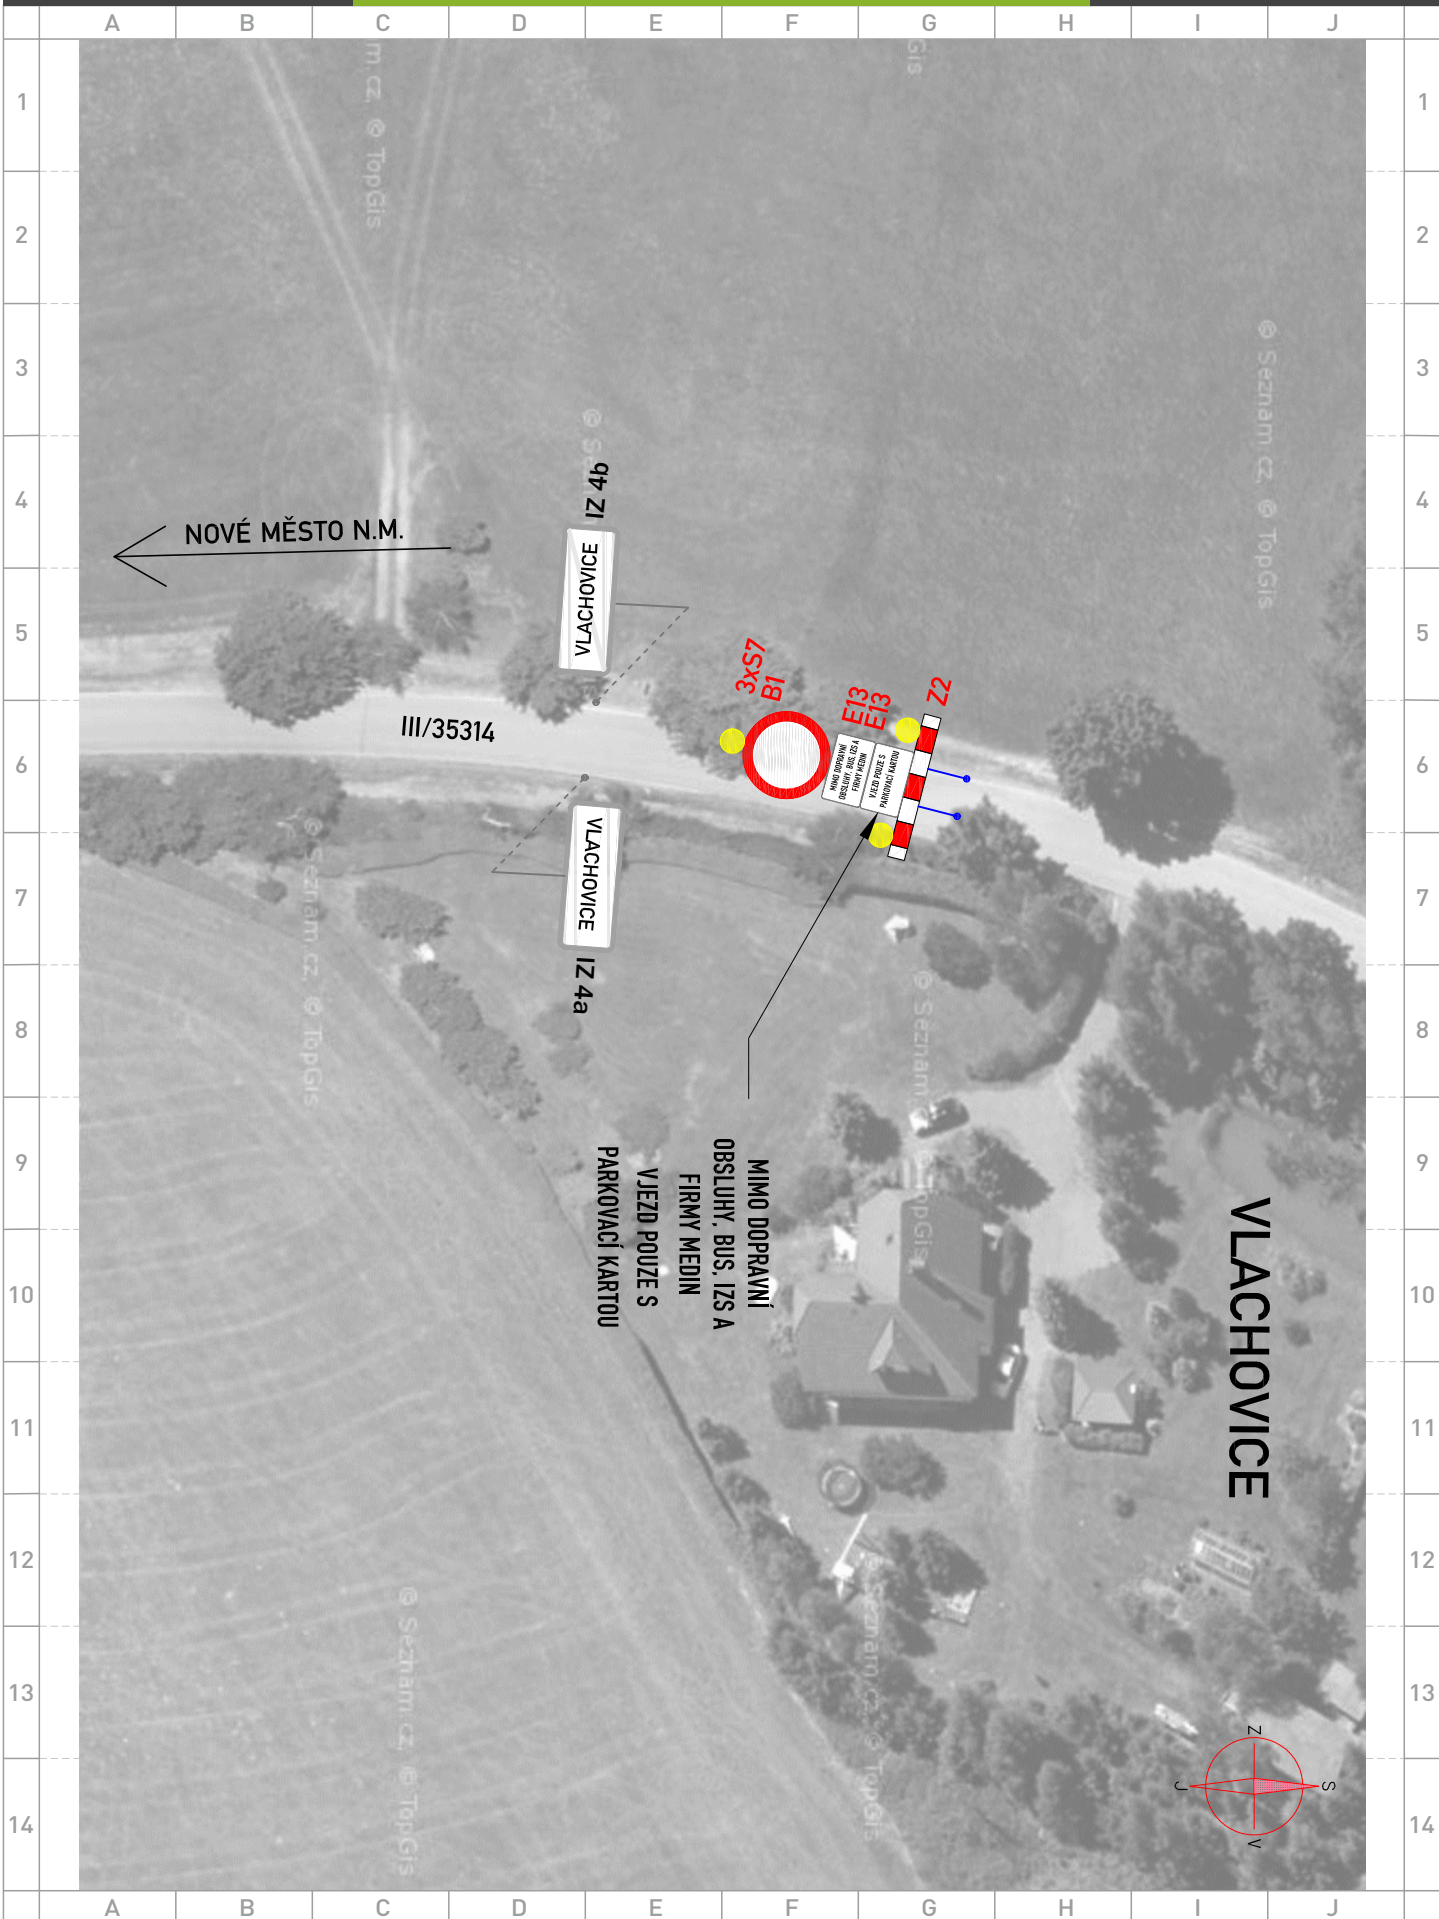

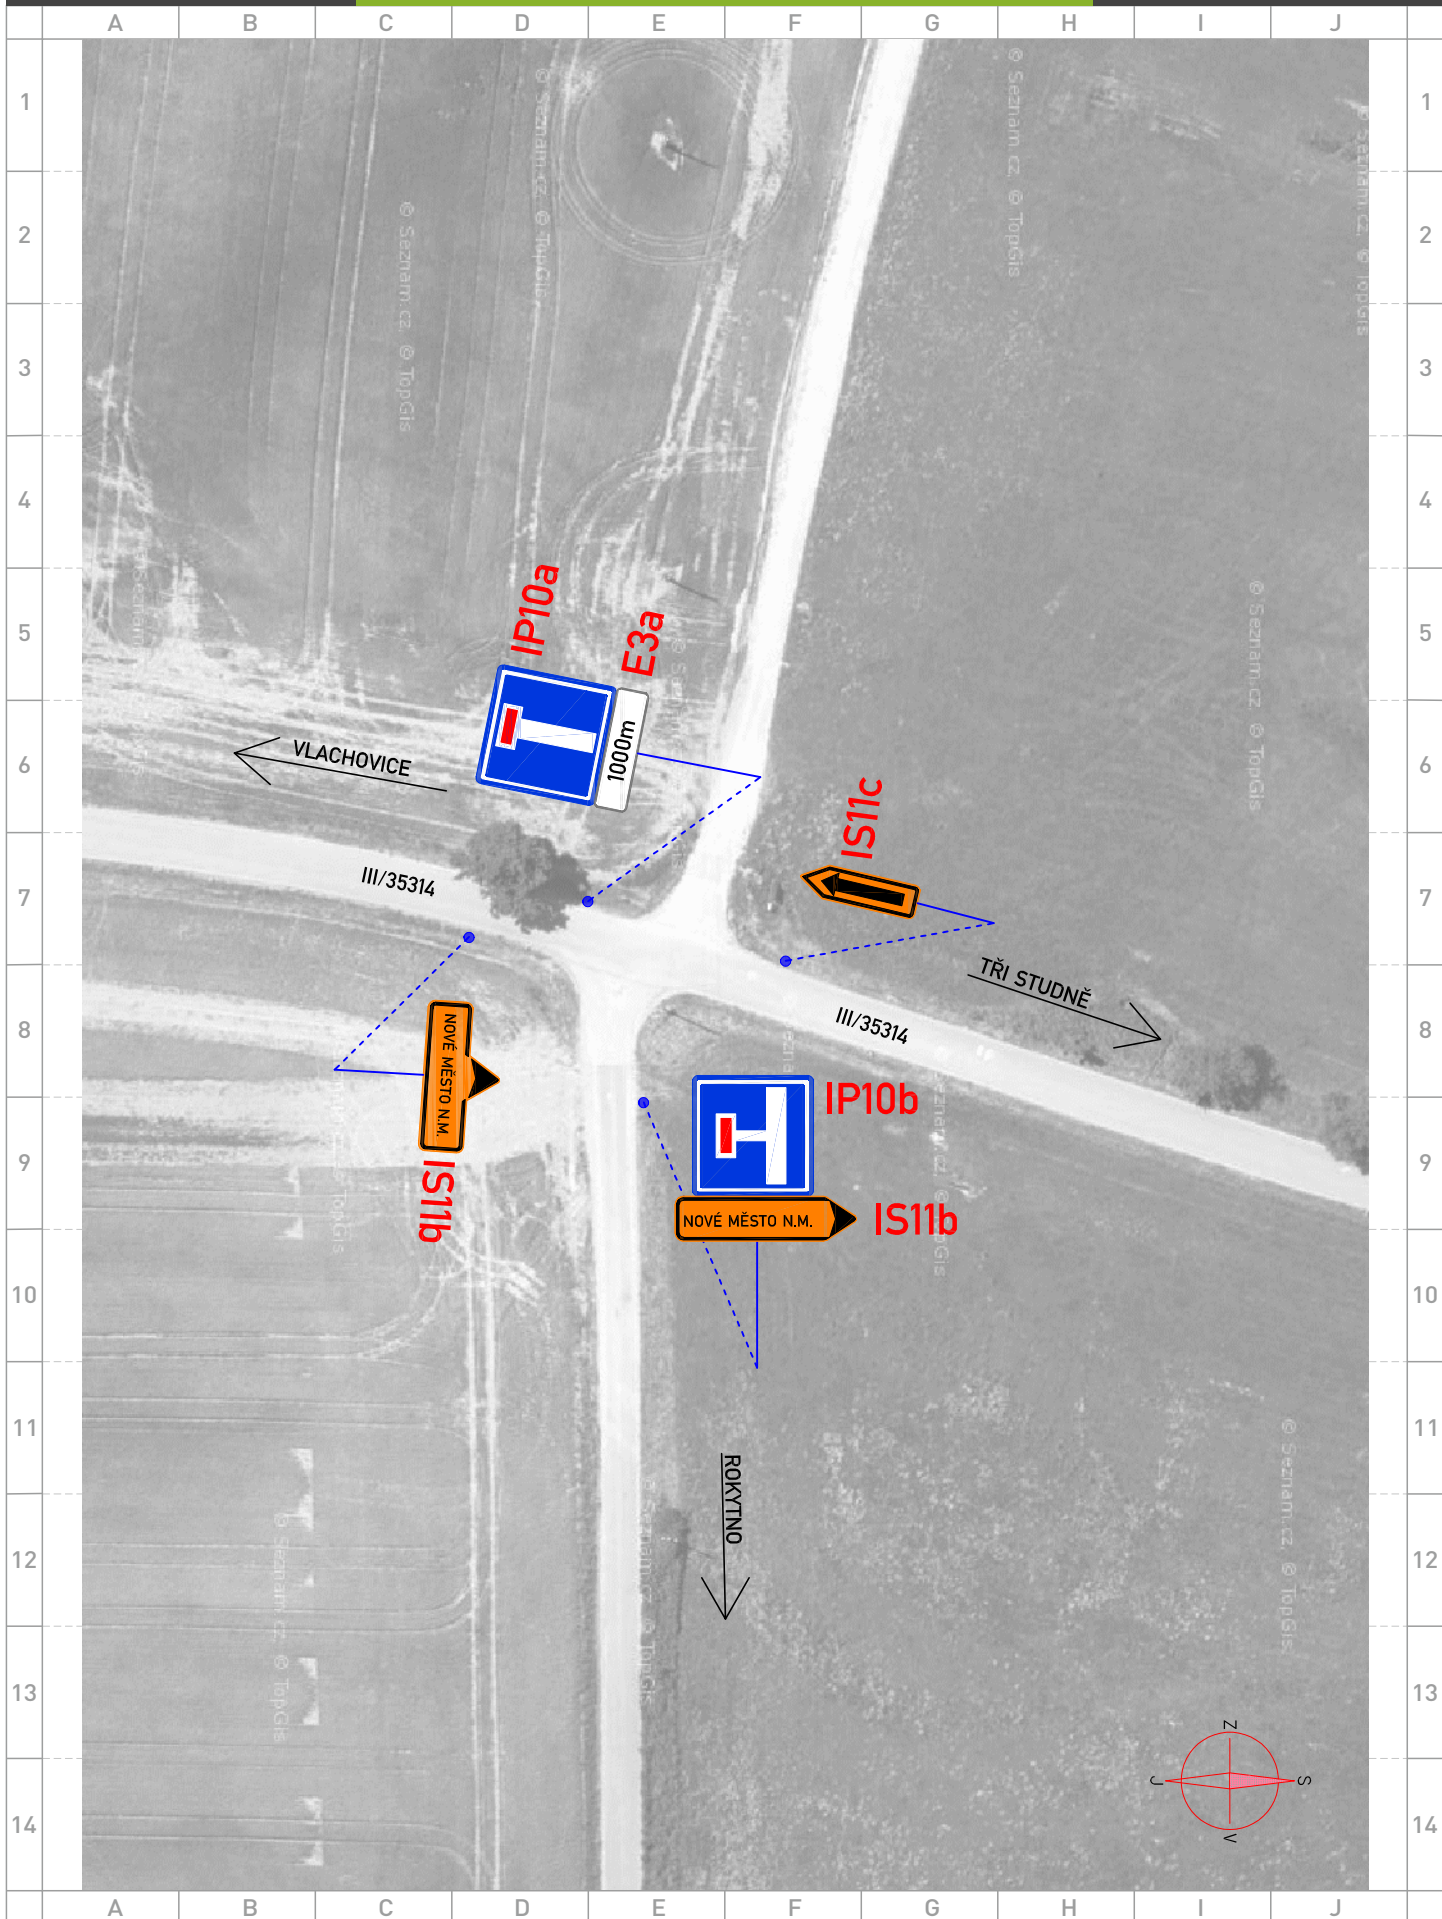


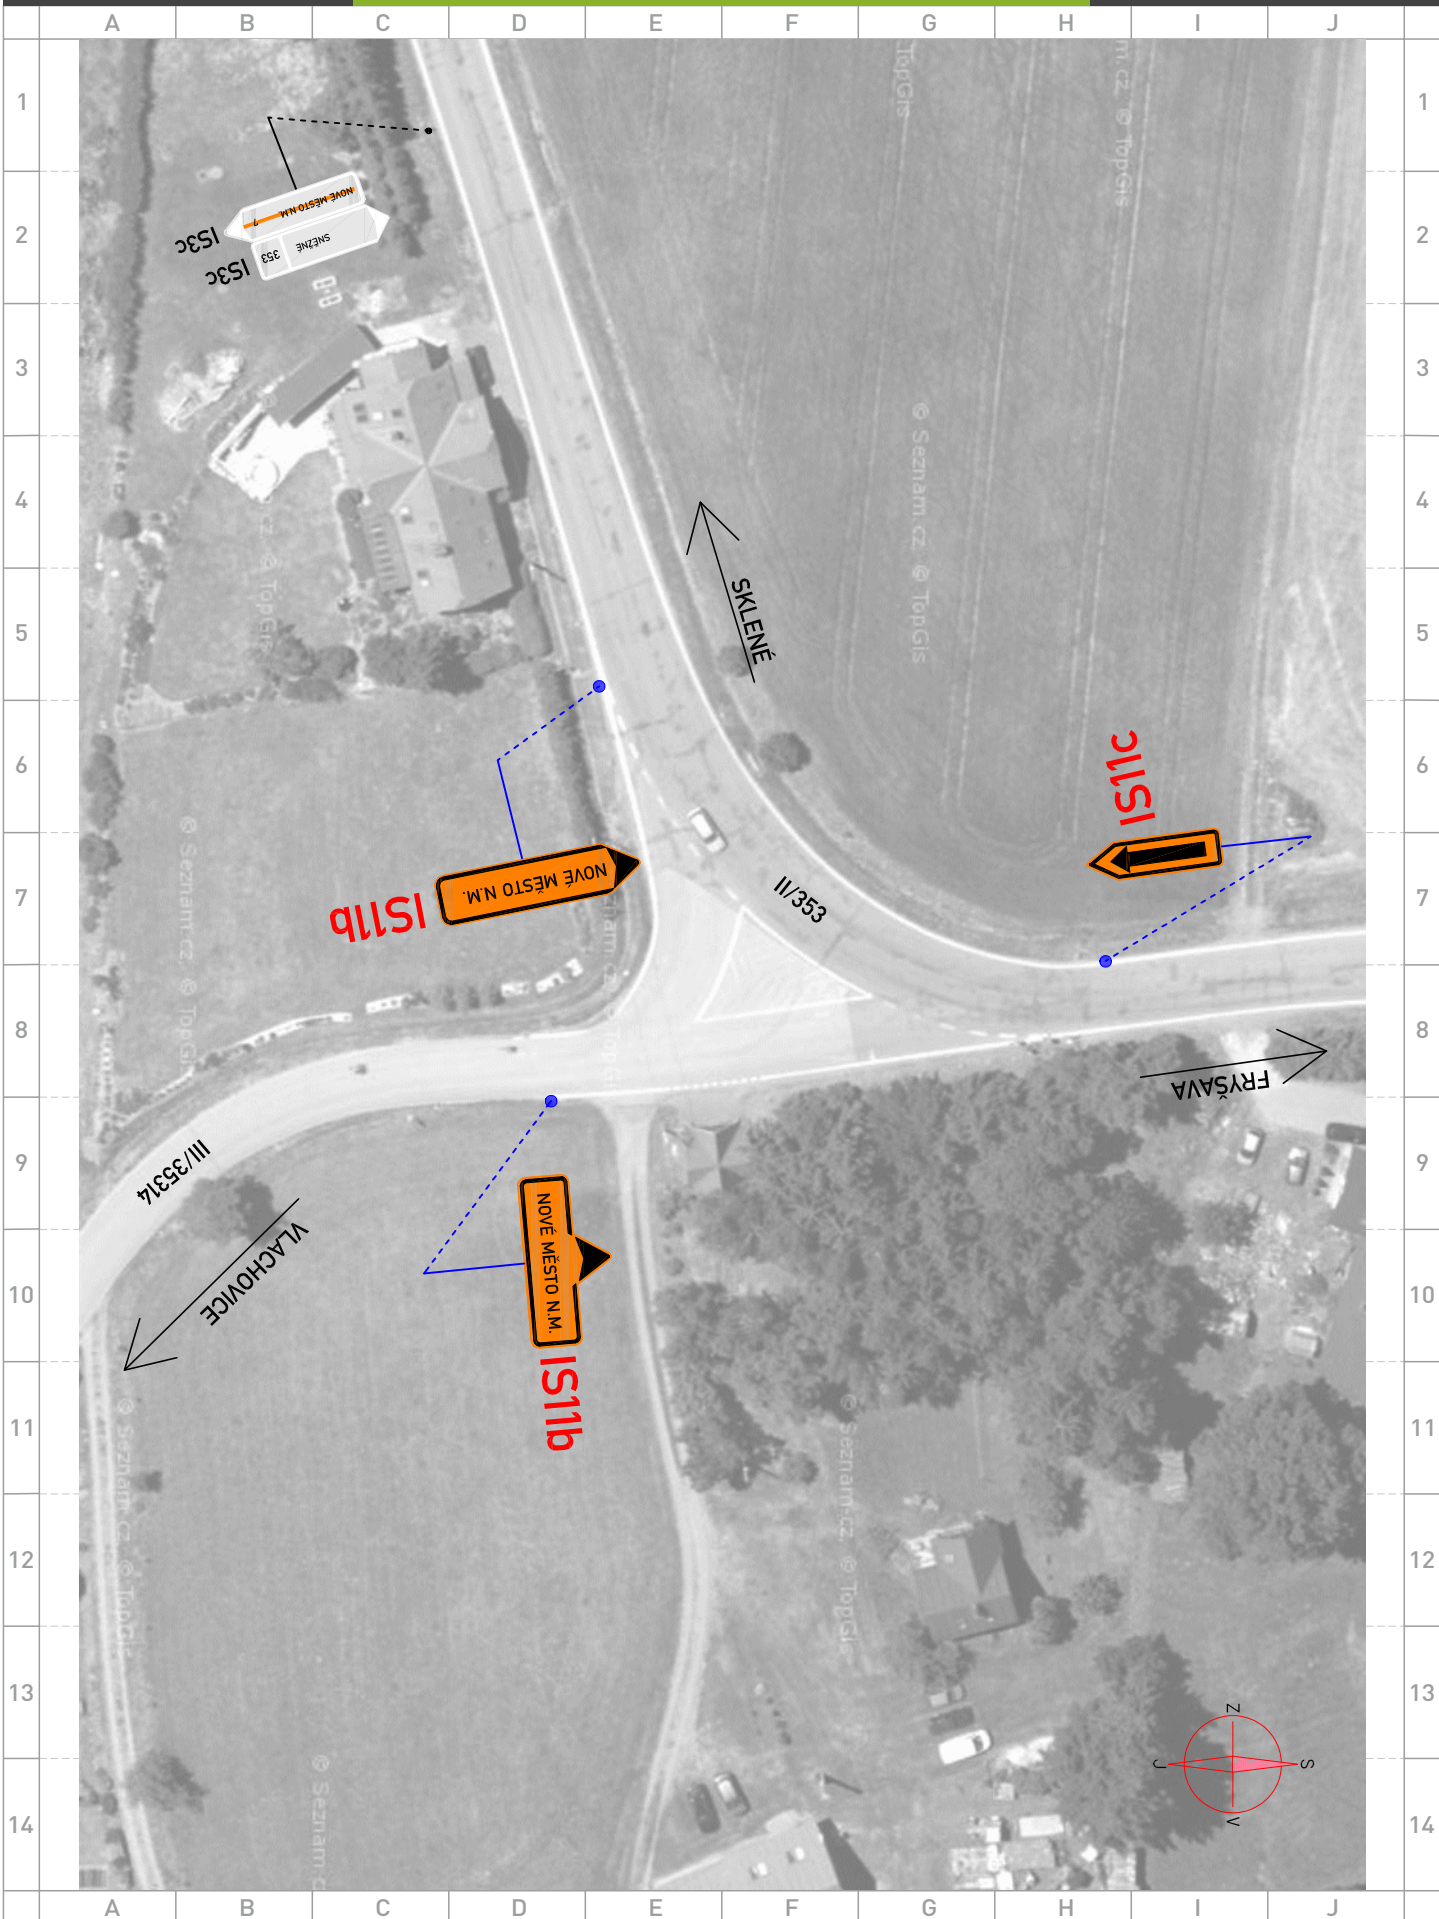


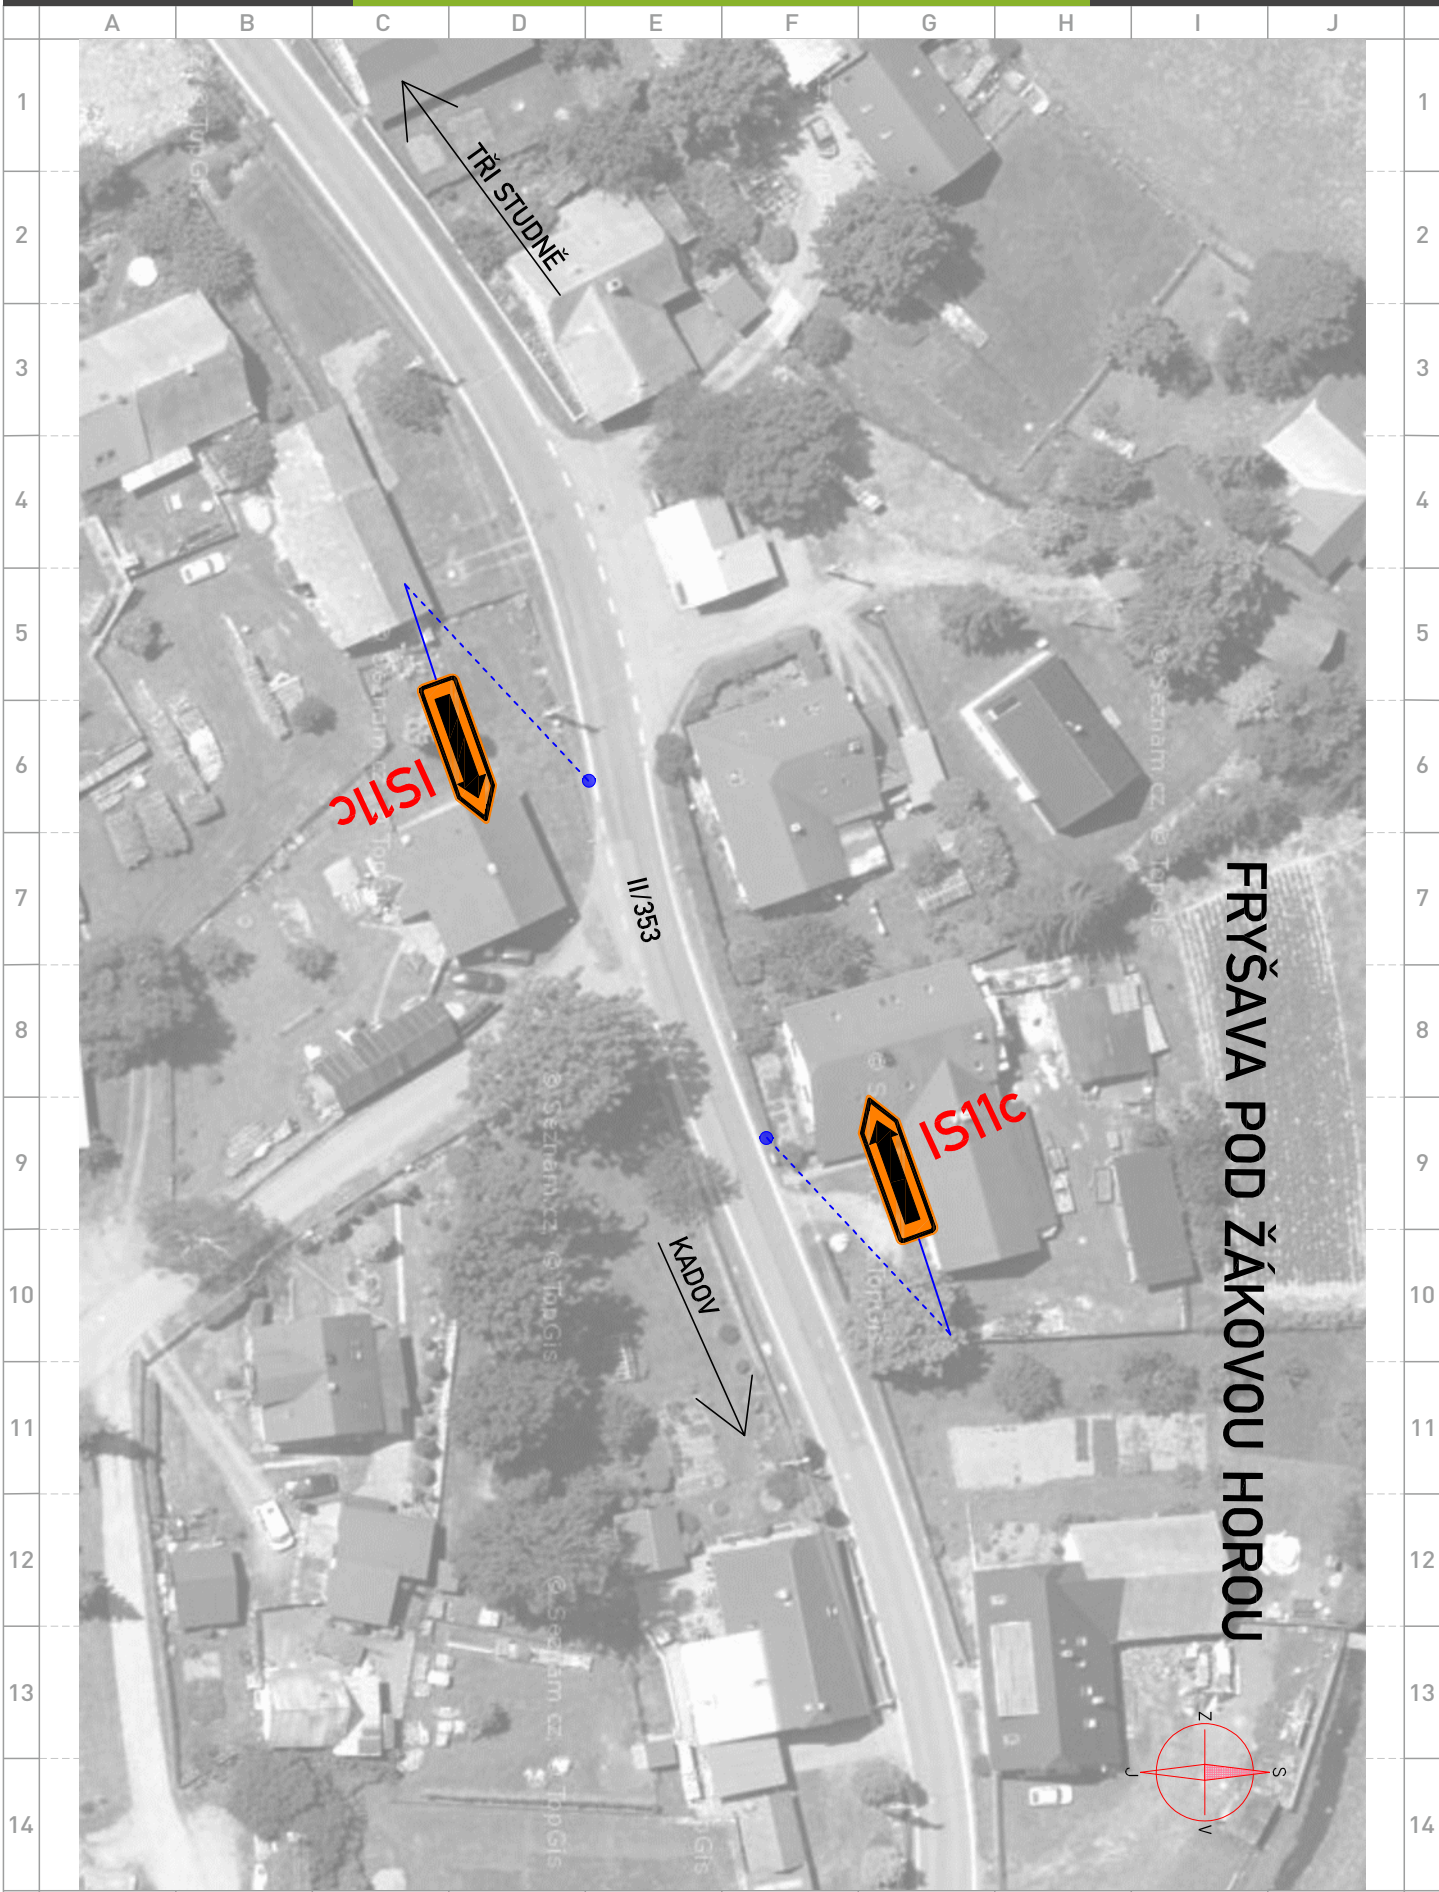

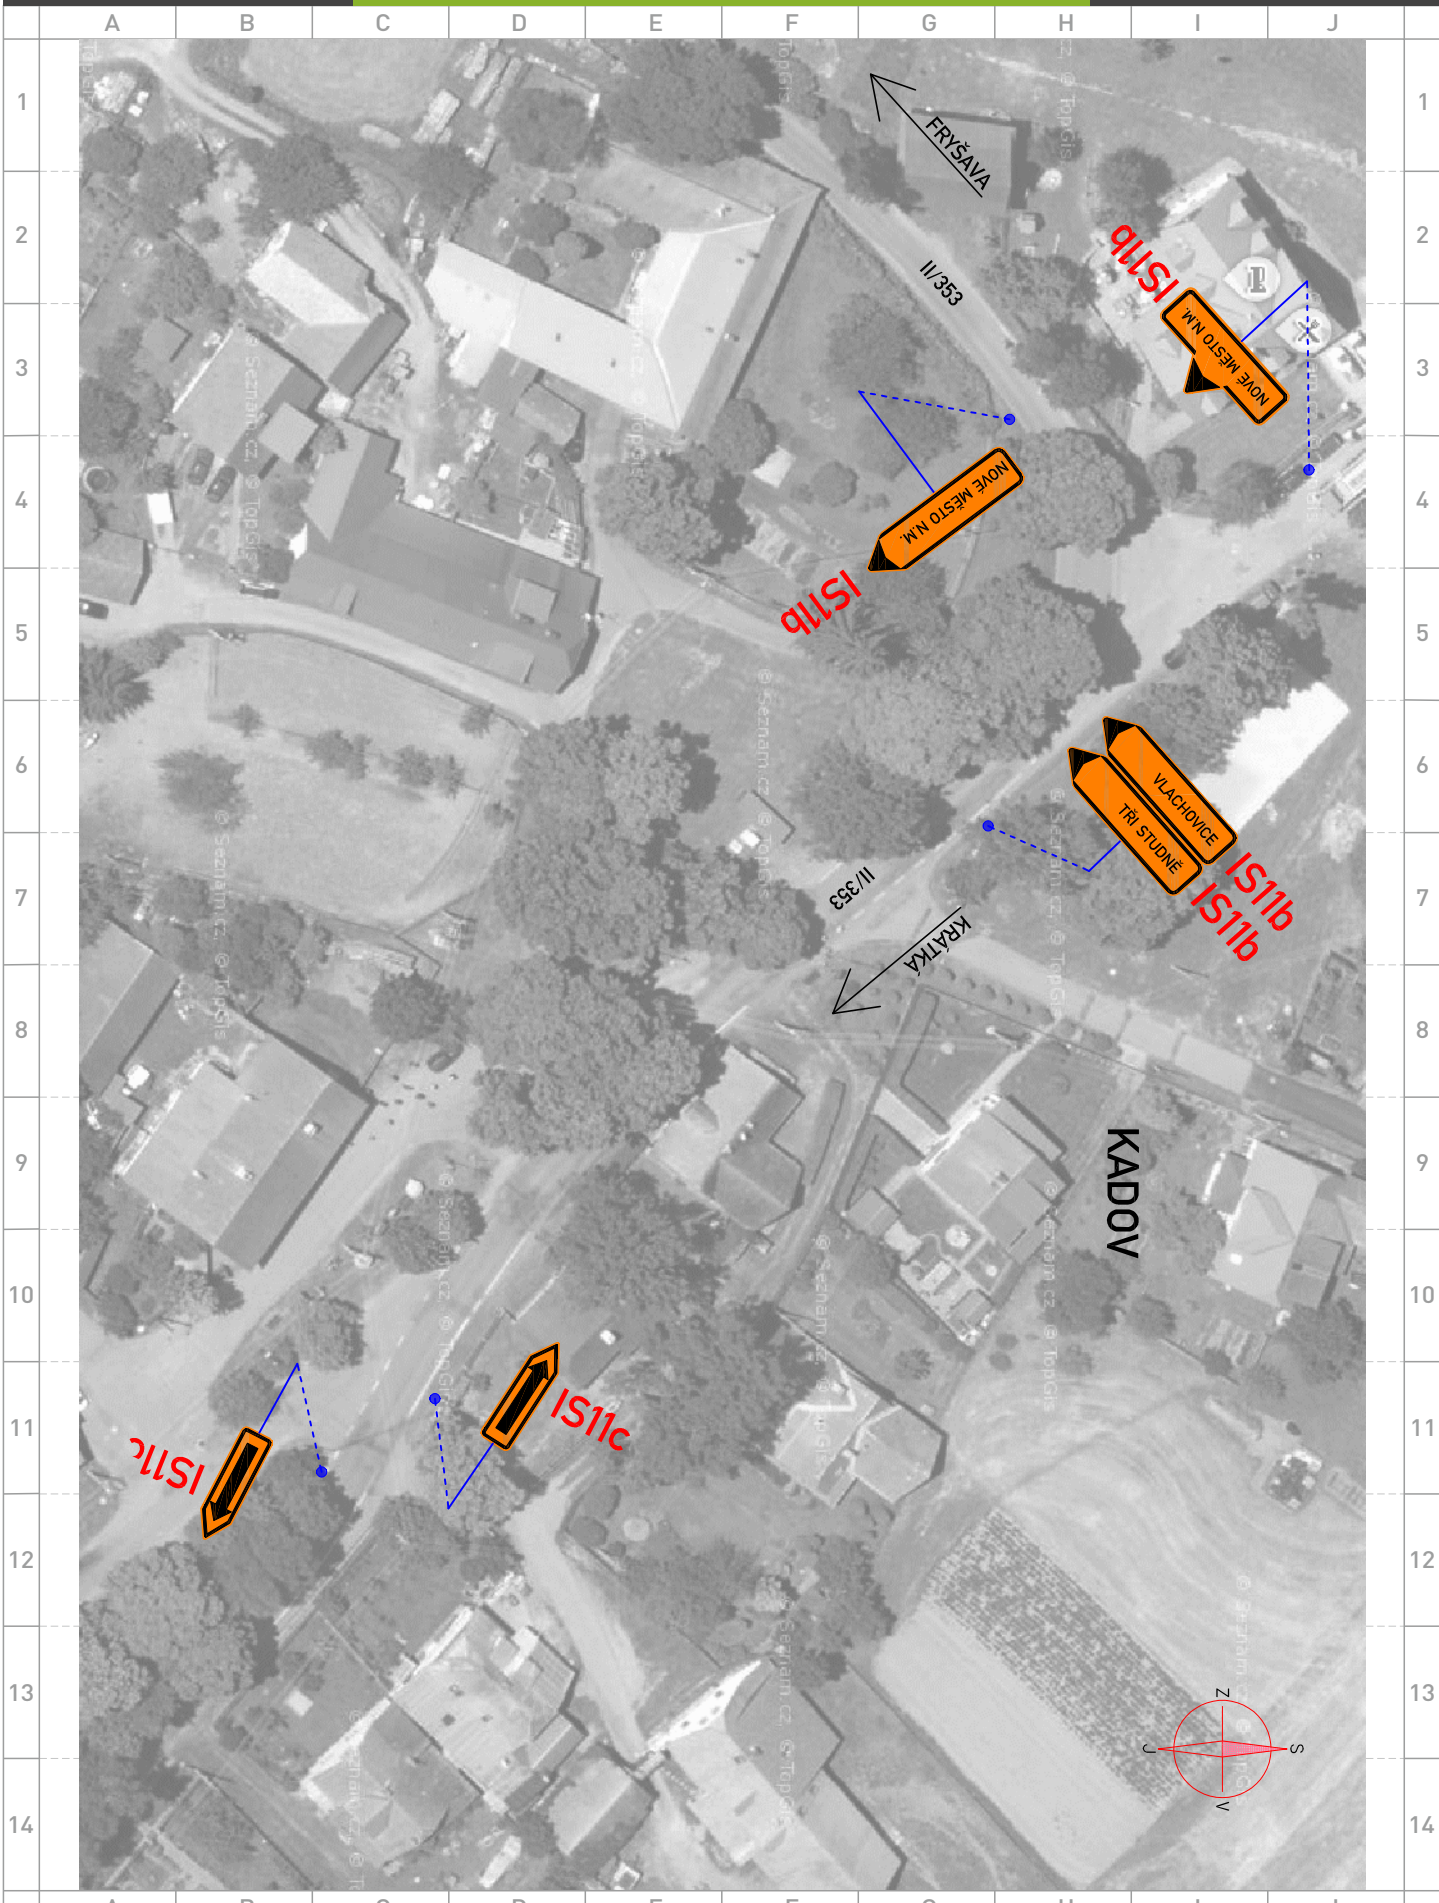





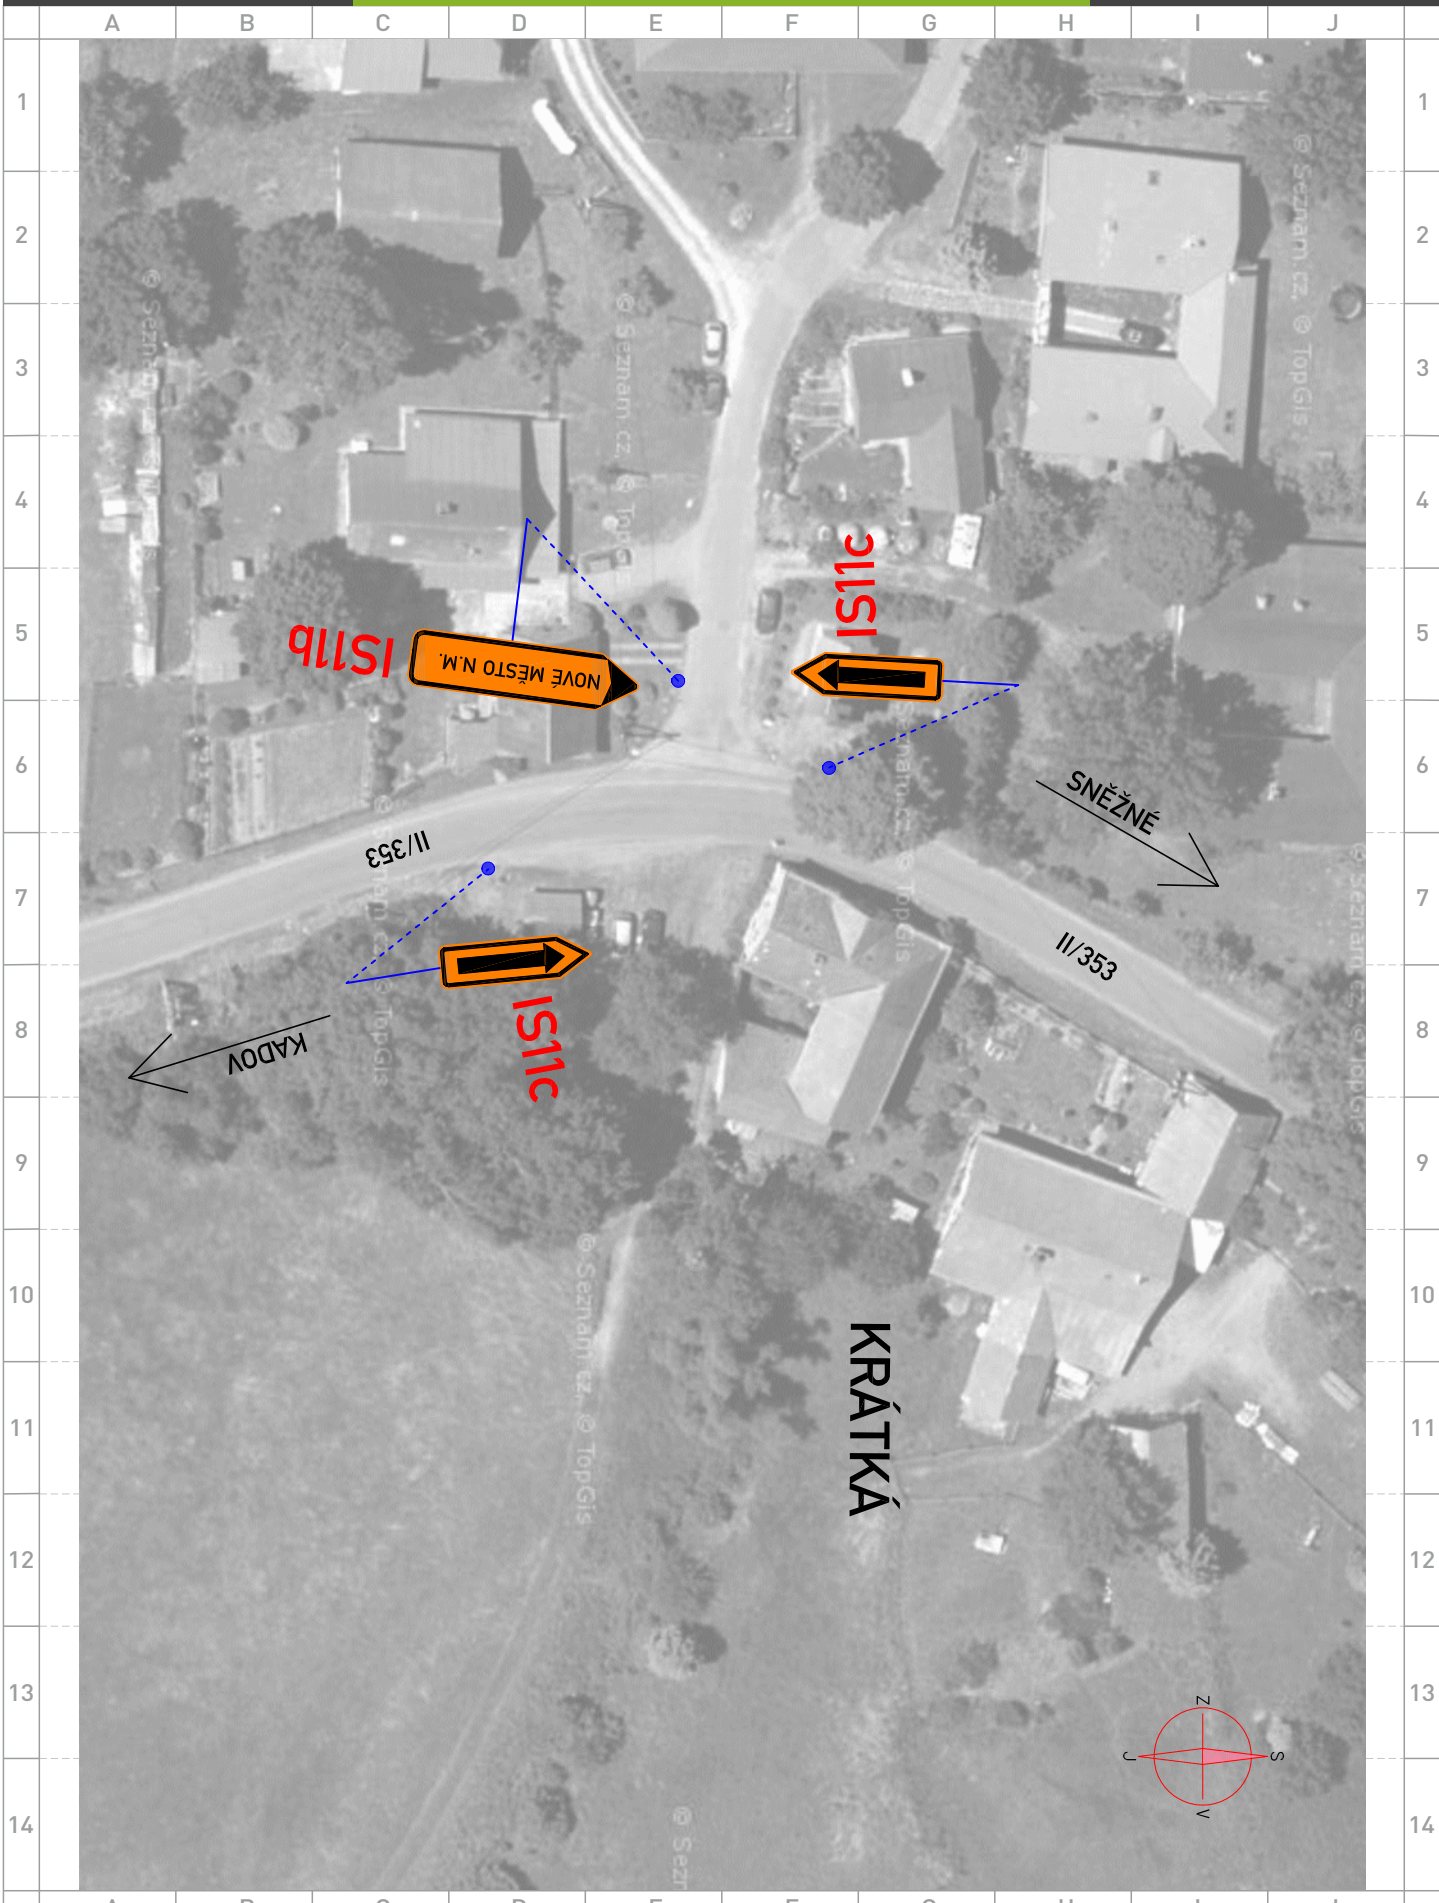


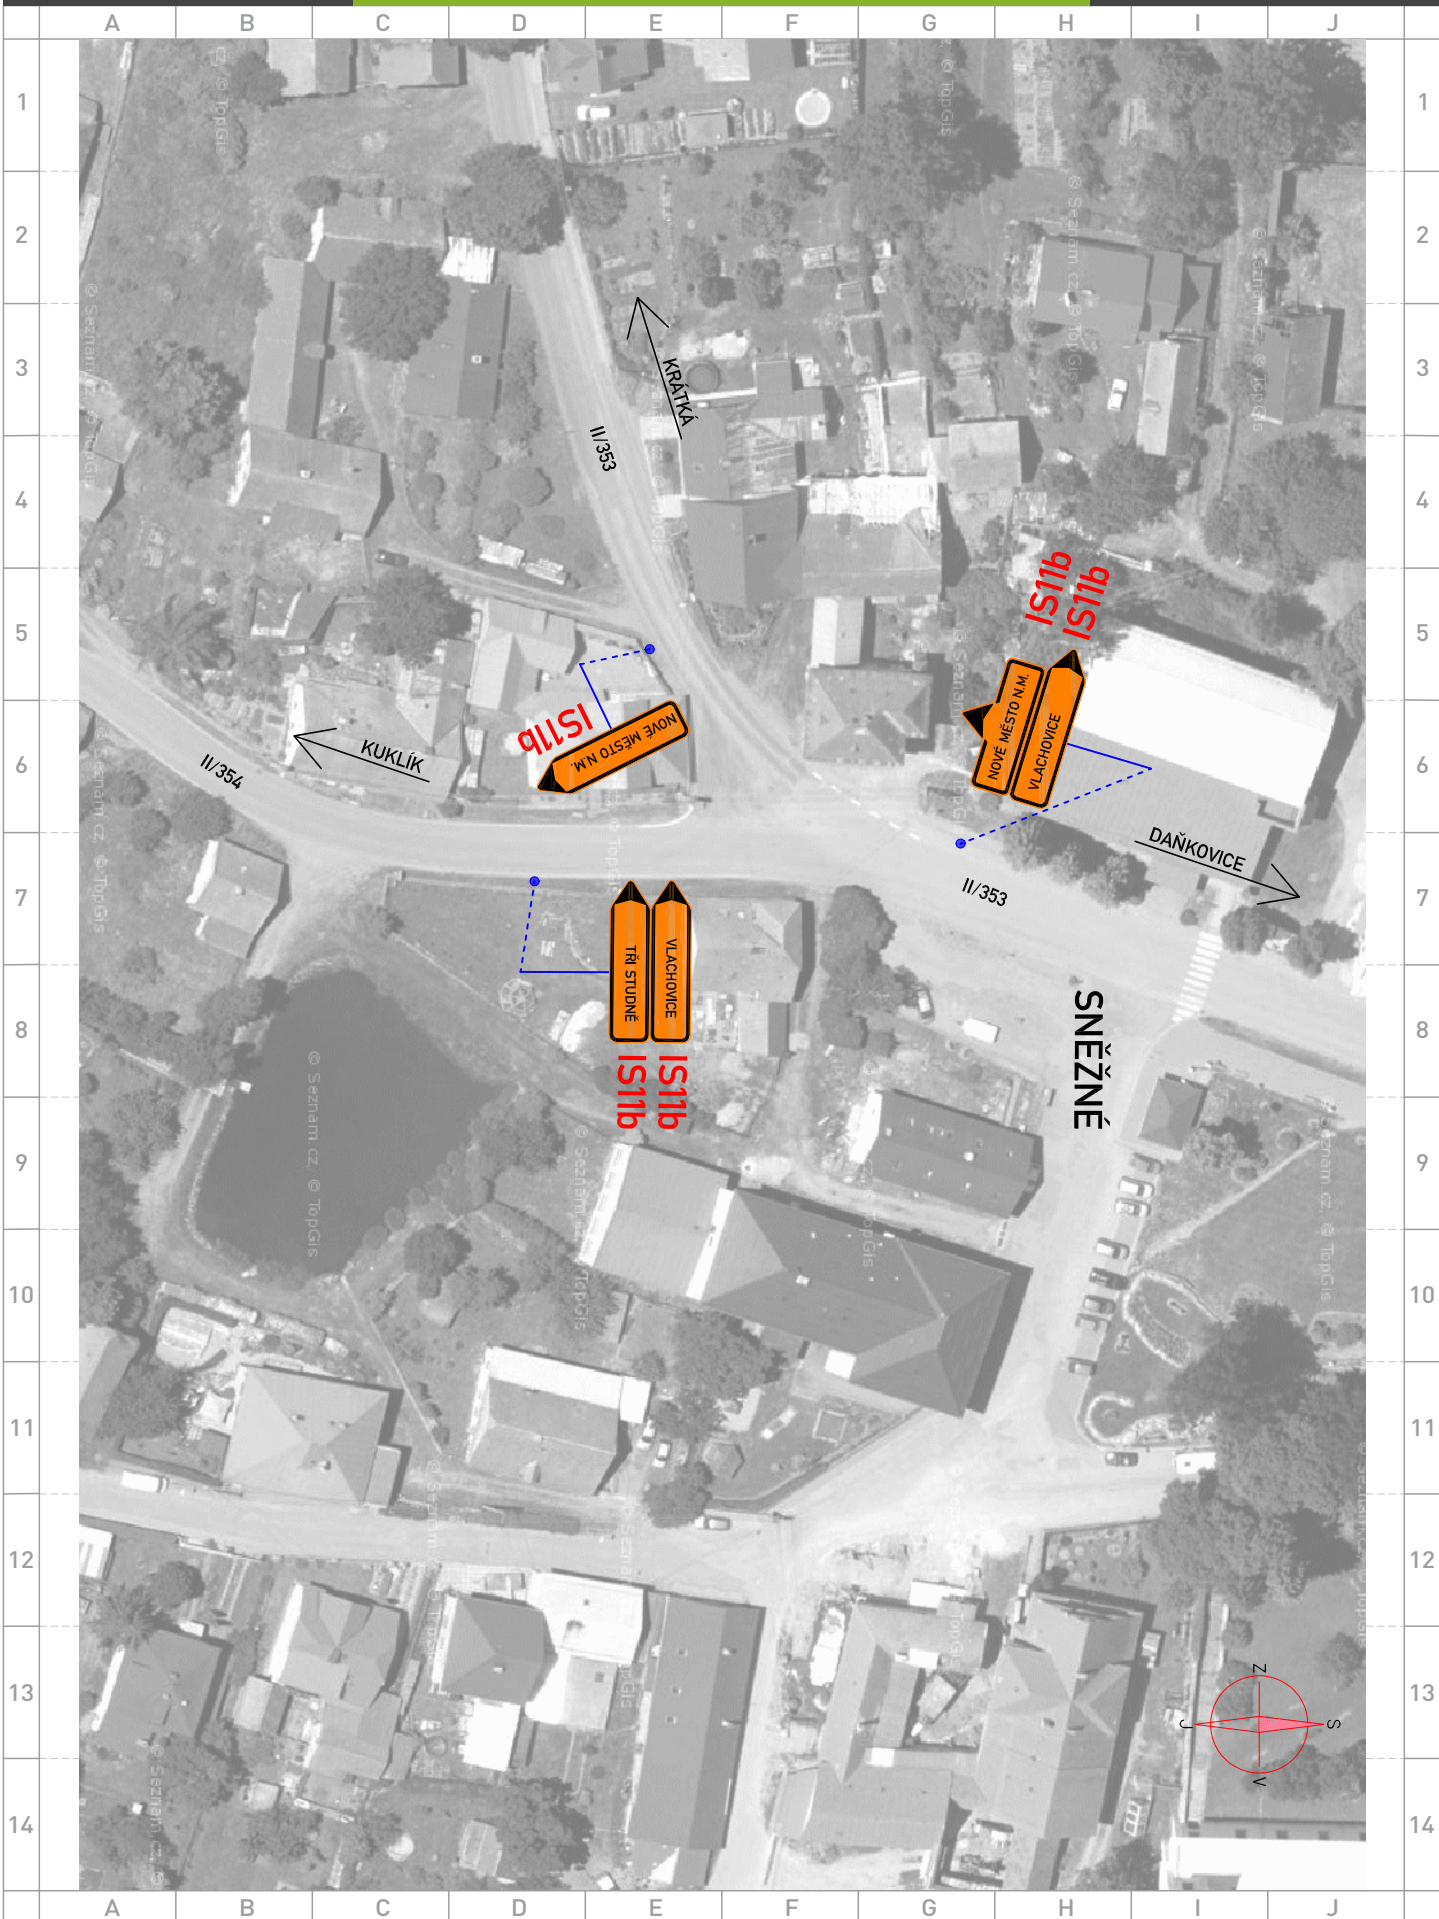



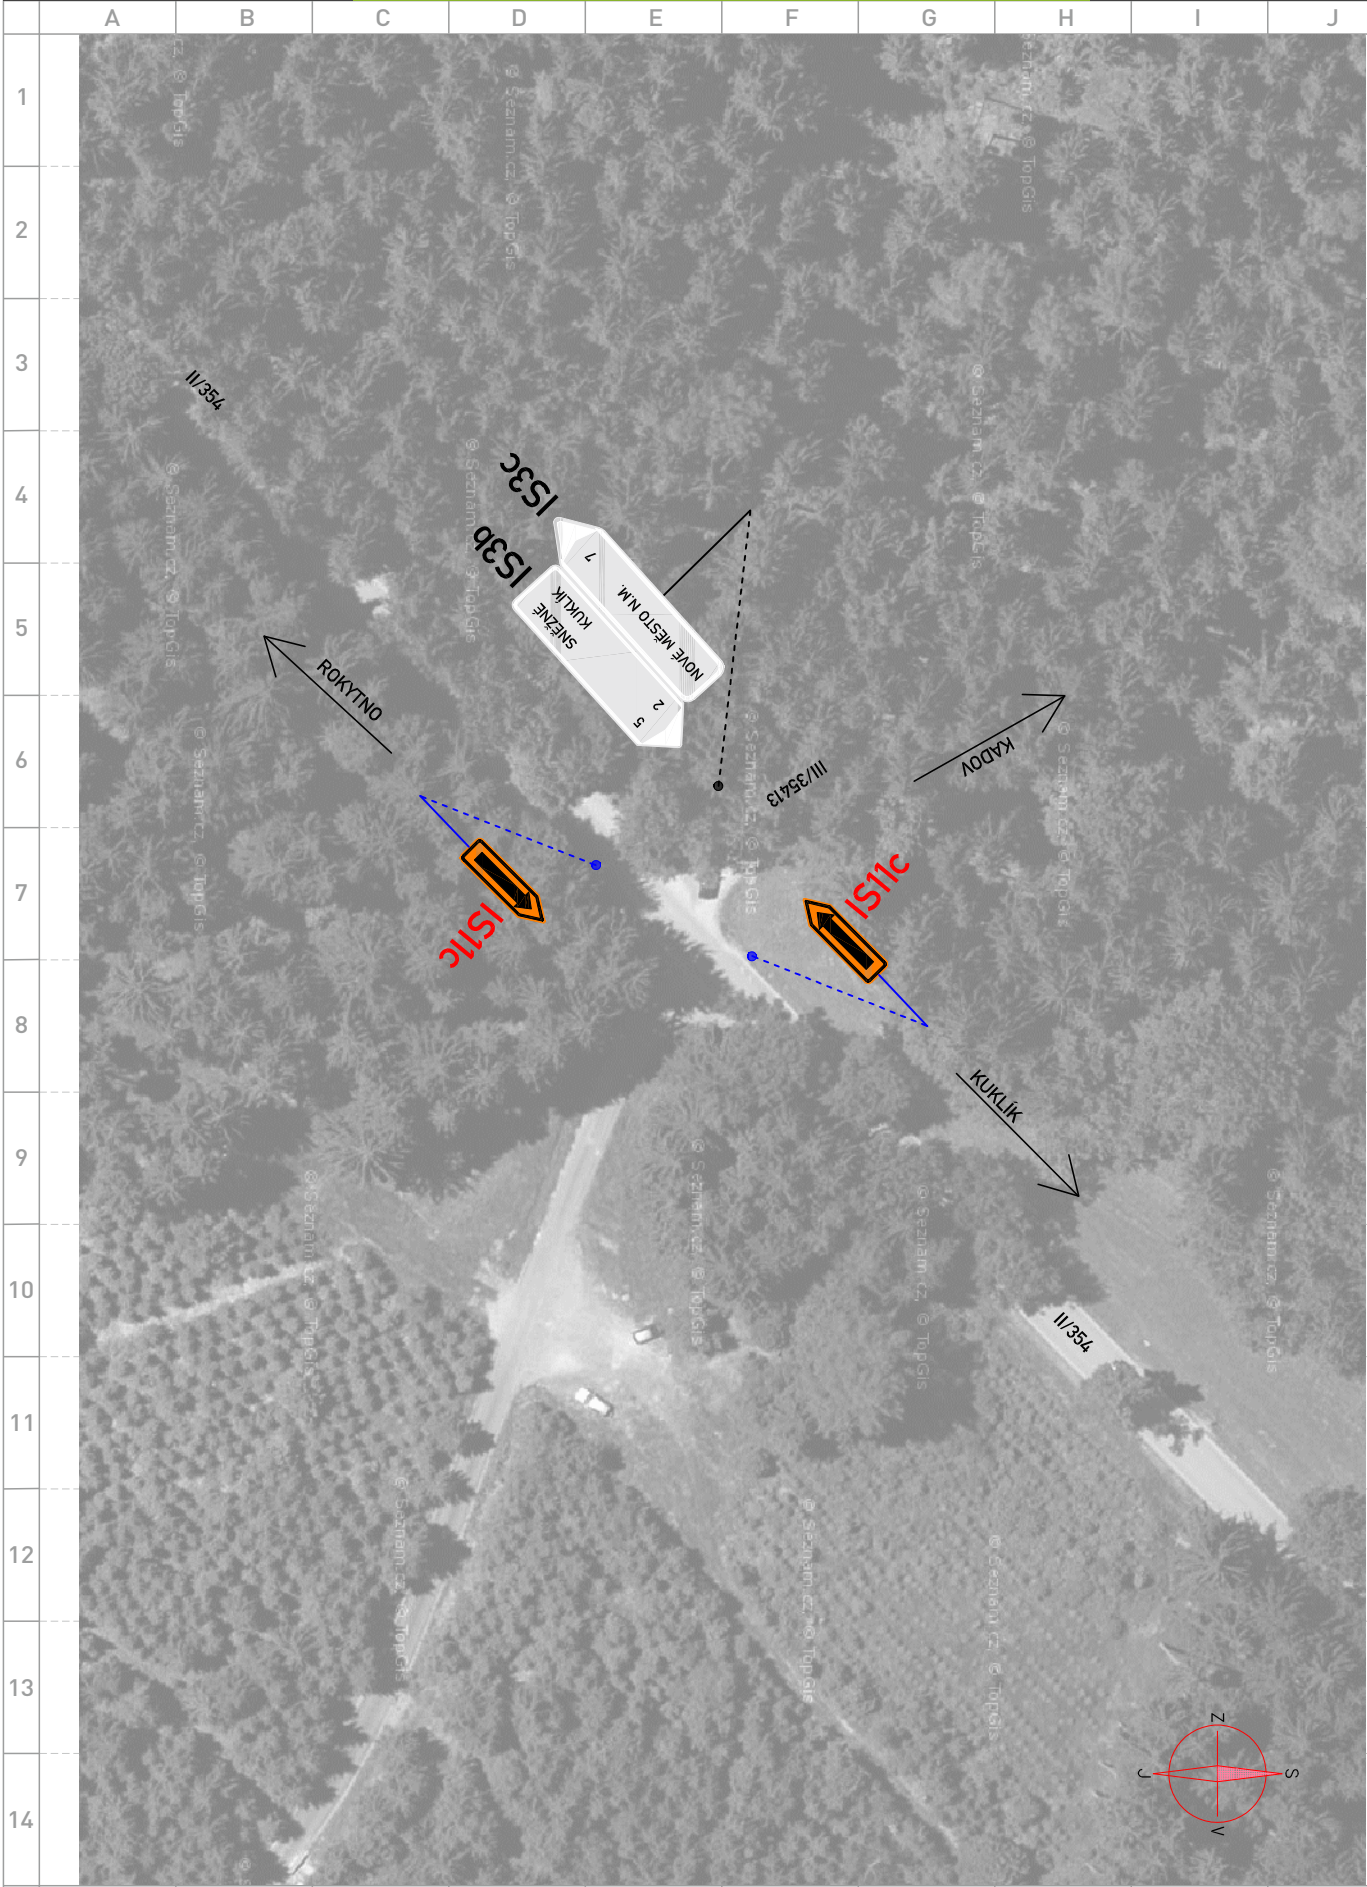

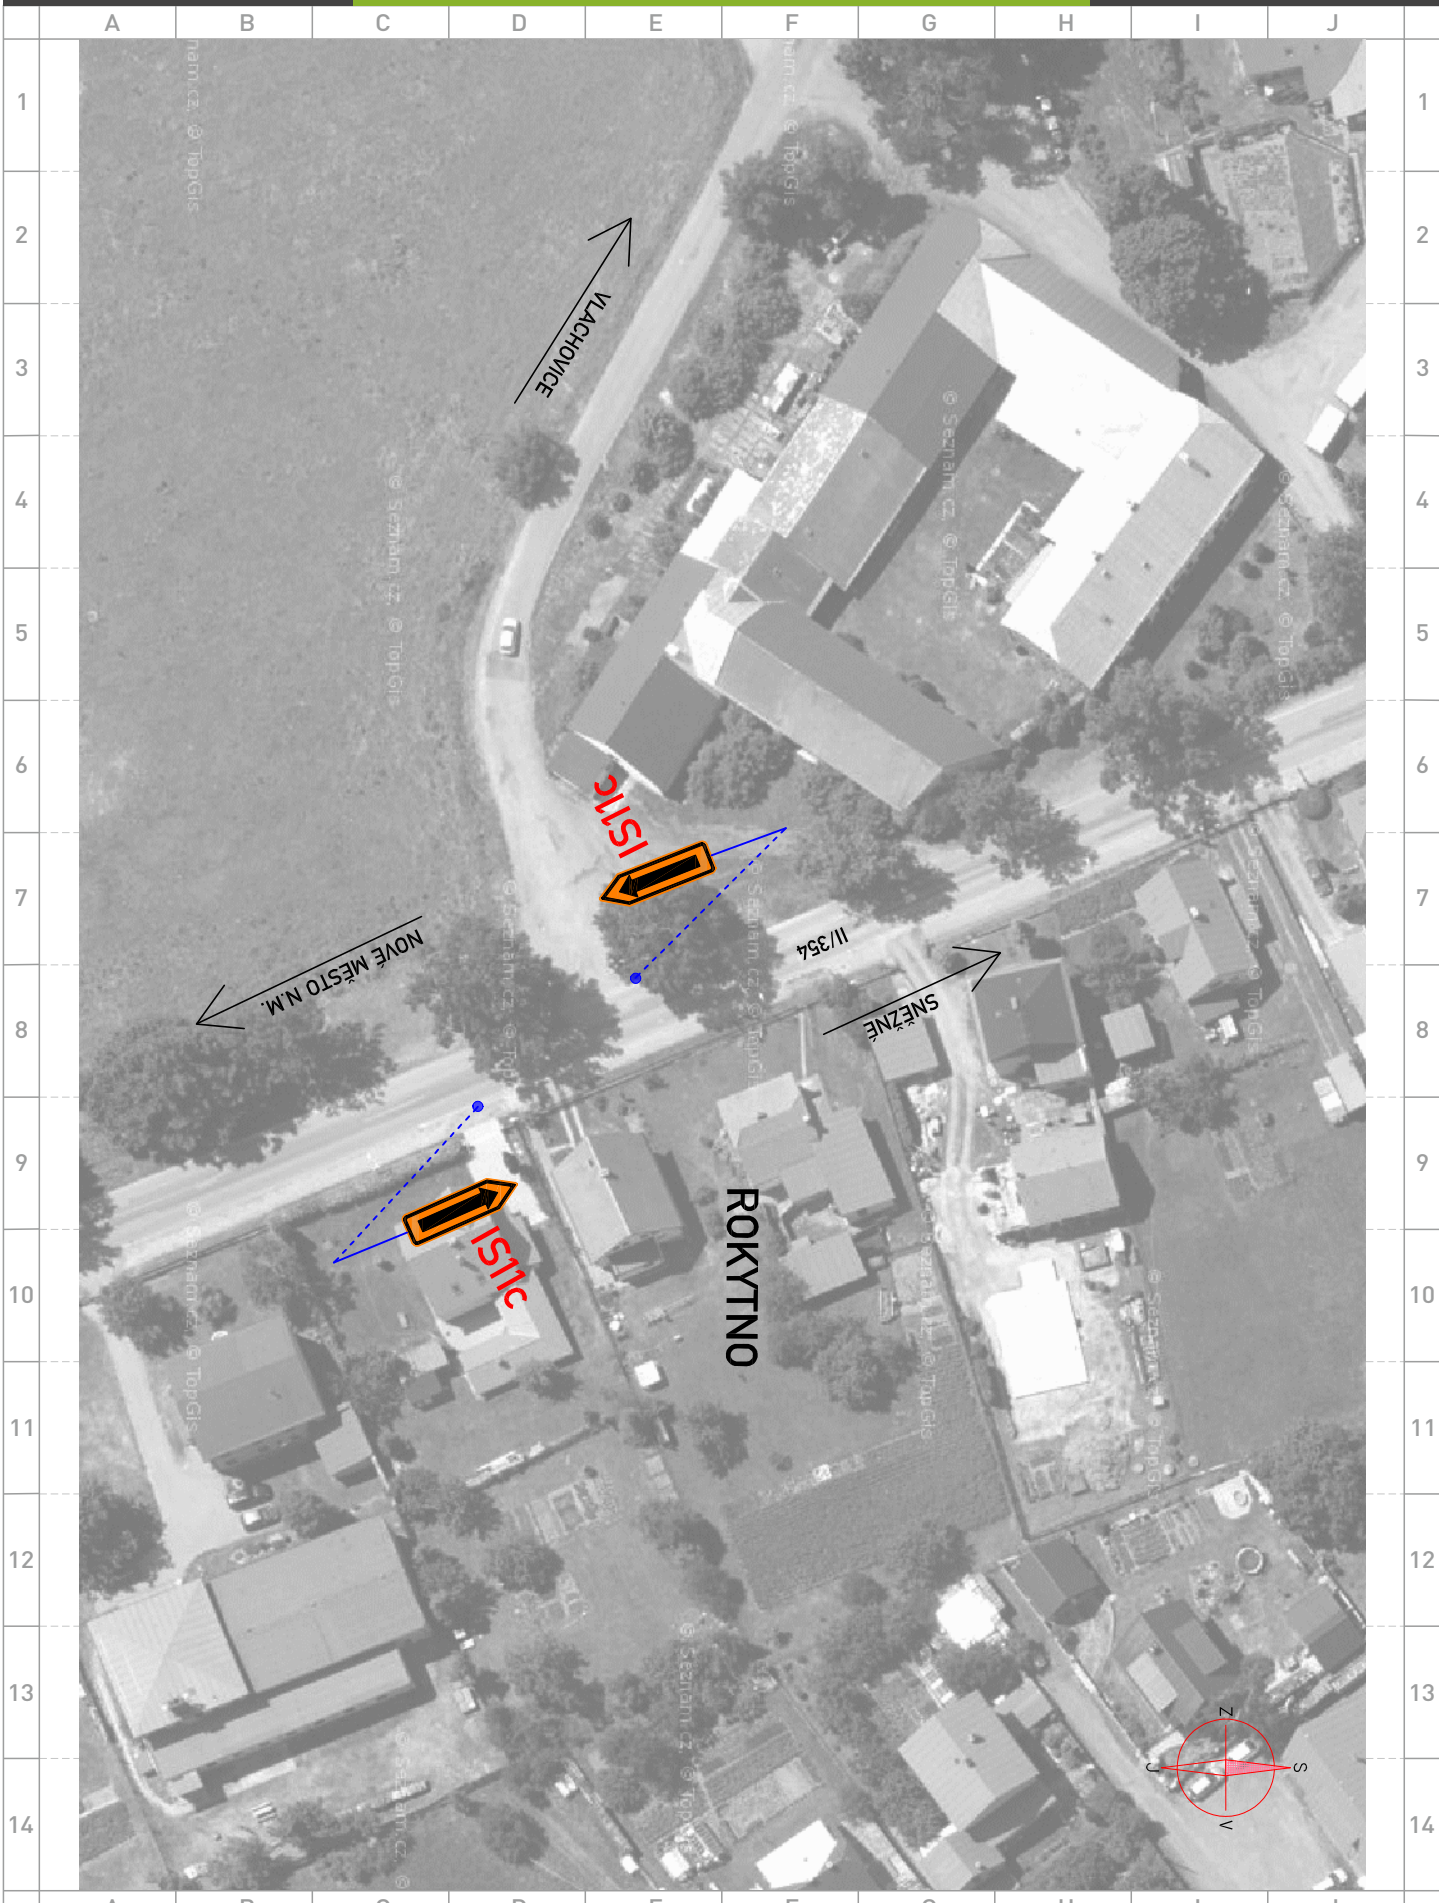

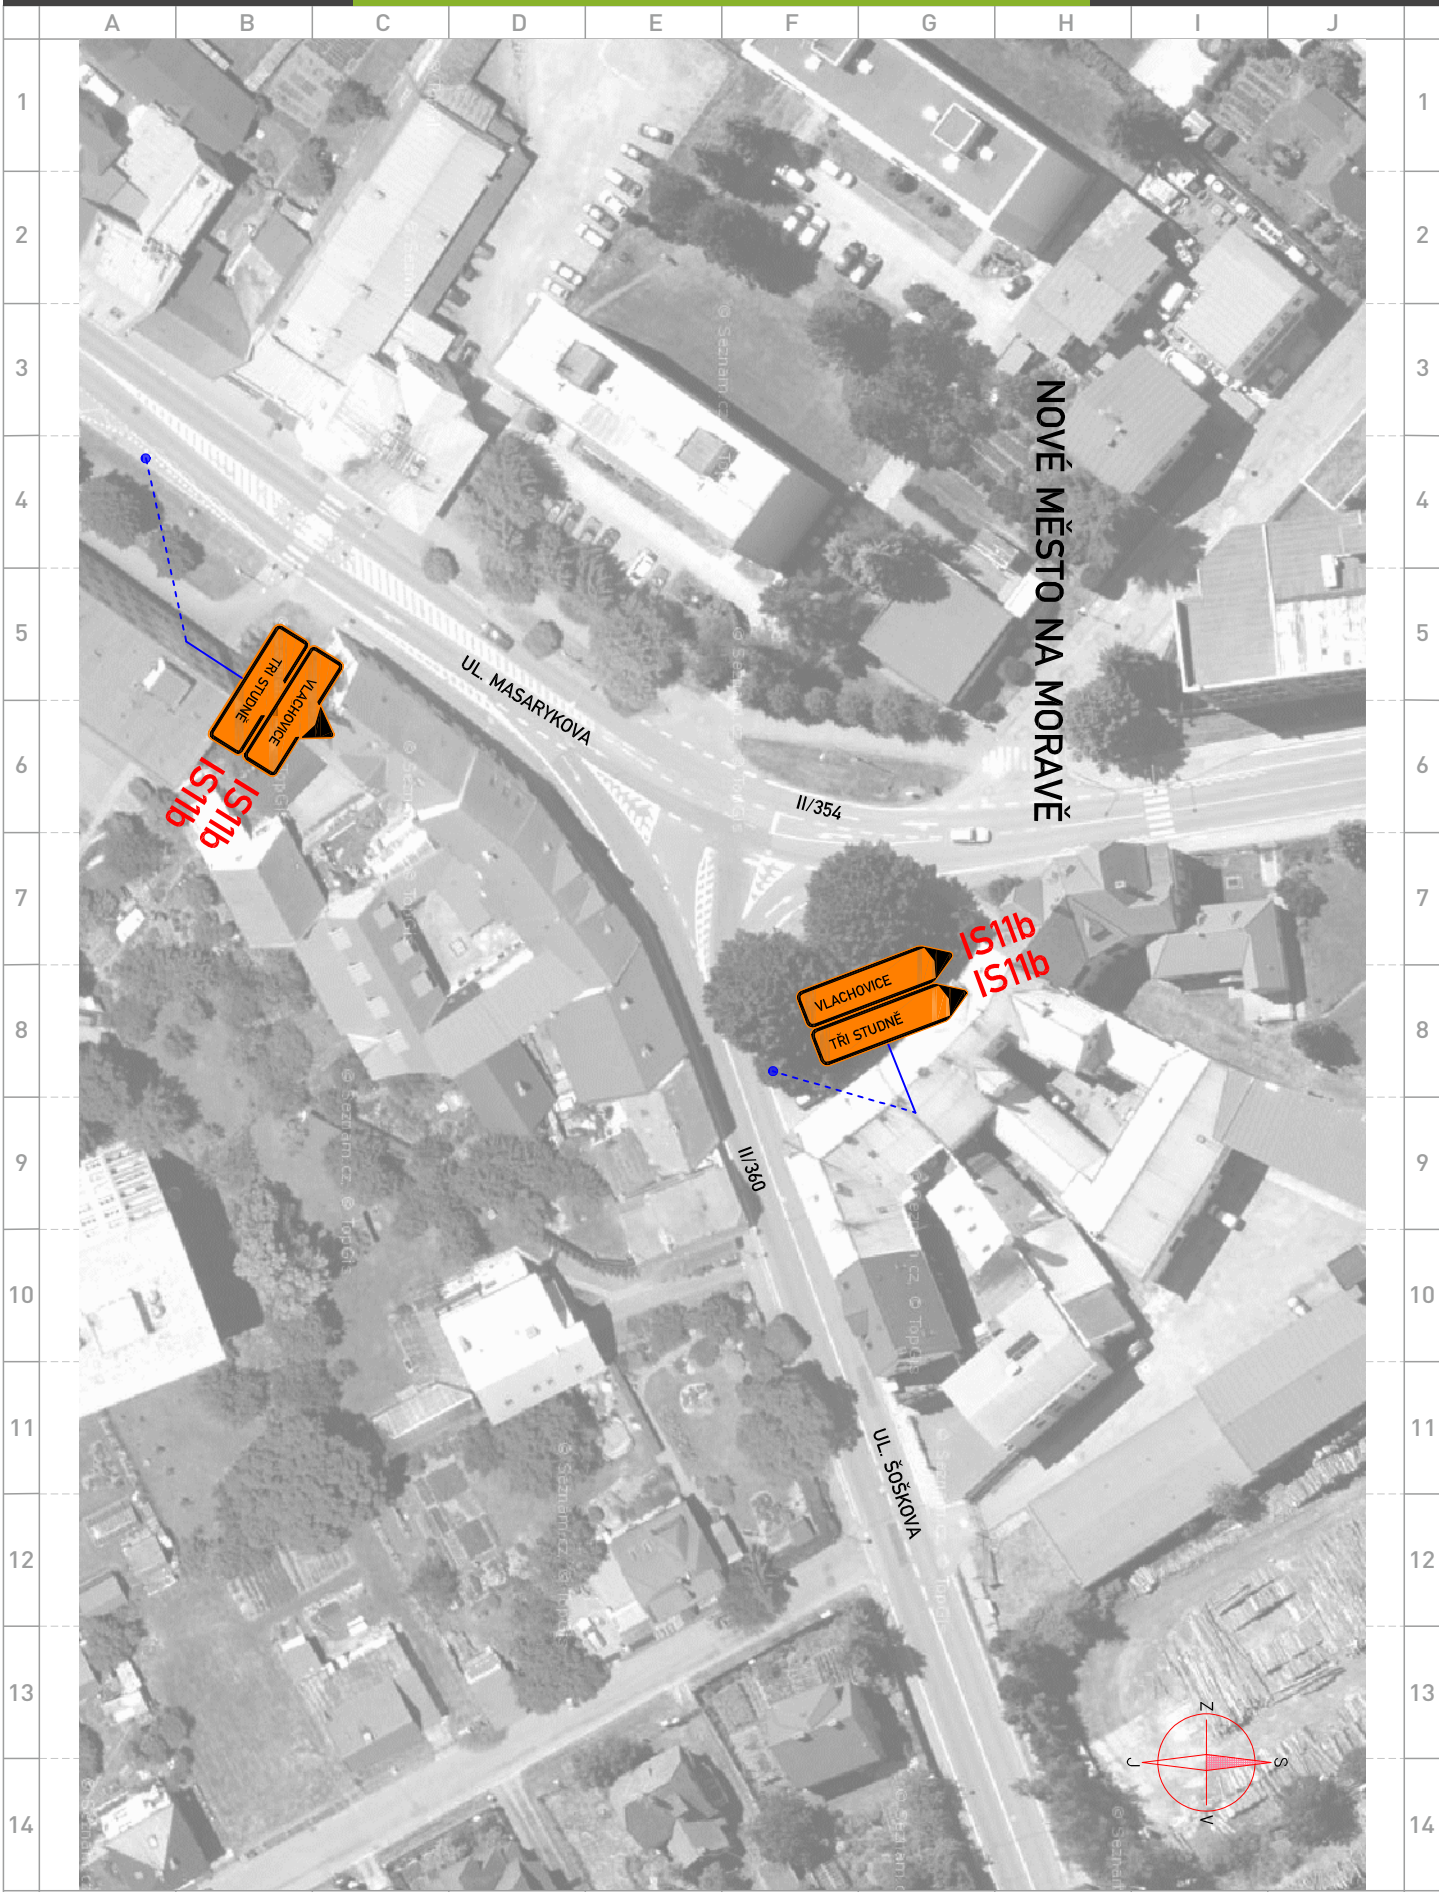

NOVÉ MĚSTO NA MORAVĚ

akce: **BMW IBU WORLD CUP BIATHLON 2020**

místo: **úplná uzavírka I/19, III/35314 + obj. trasy, atd.**


datum vypracování: **20.11.2019** datum změny: **4.3.2020** verze: **1**

zakázka: **2019AK00261**

projekt: **2019PR00147**

strana: **13 / 17**

NOVÉ MĚSTO NA MORAVĚ

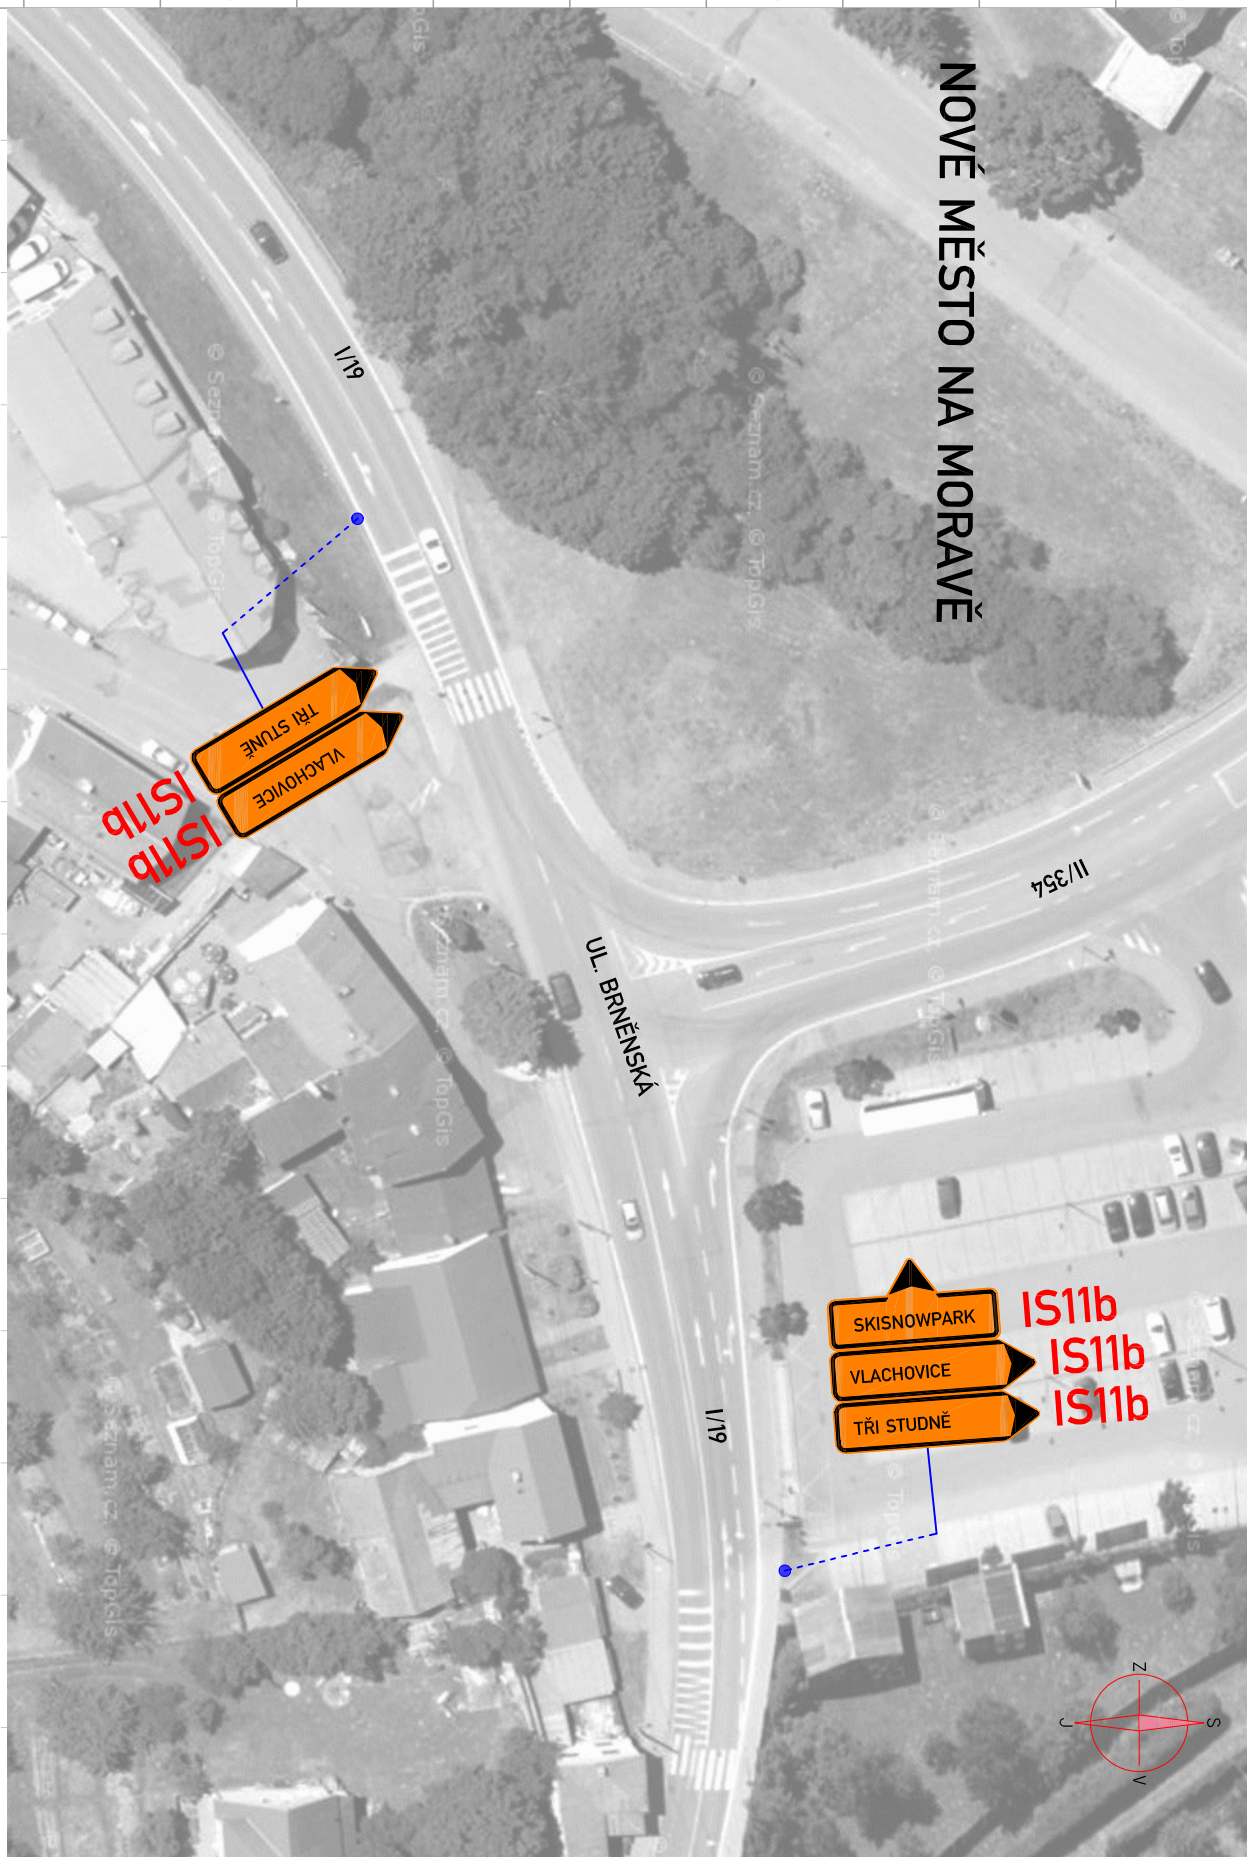

I/19  
I/19

TŘI STUDNĚ  
VLACHOVICE

UL. BRNĚNSKÁ

SKISNOWPARK  
VLACHOVICE  
TŘI STUDNĚ

I/354  
I/19  
I/19  
I/19

