


SKLONOVÉ POMĚRY:

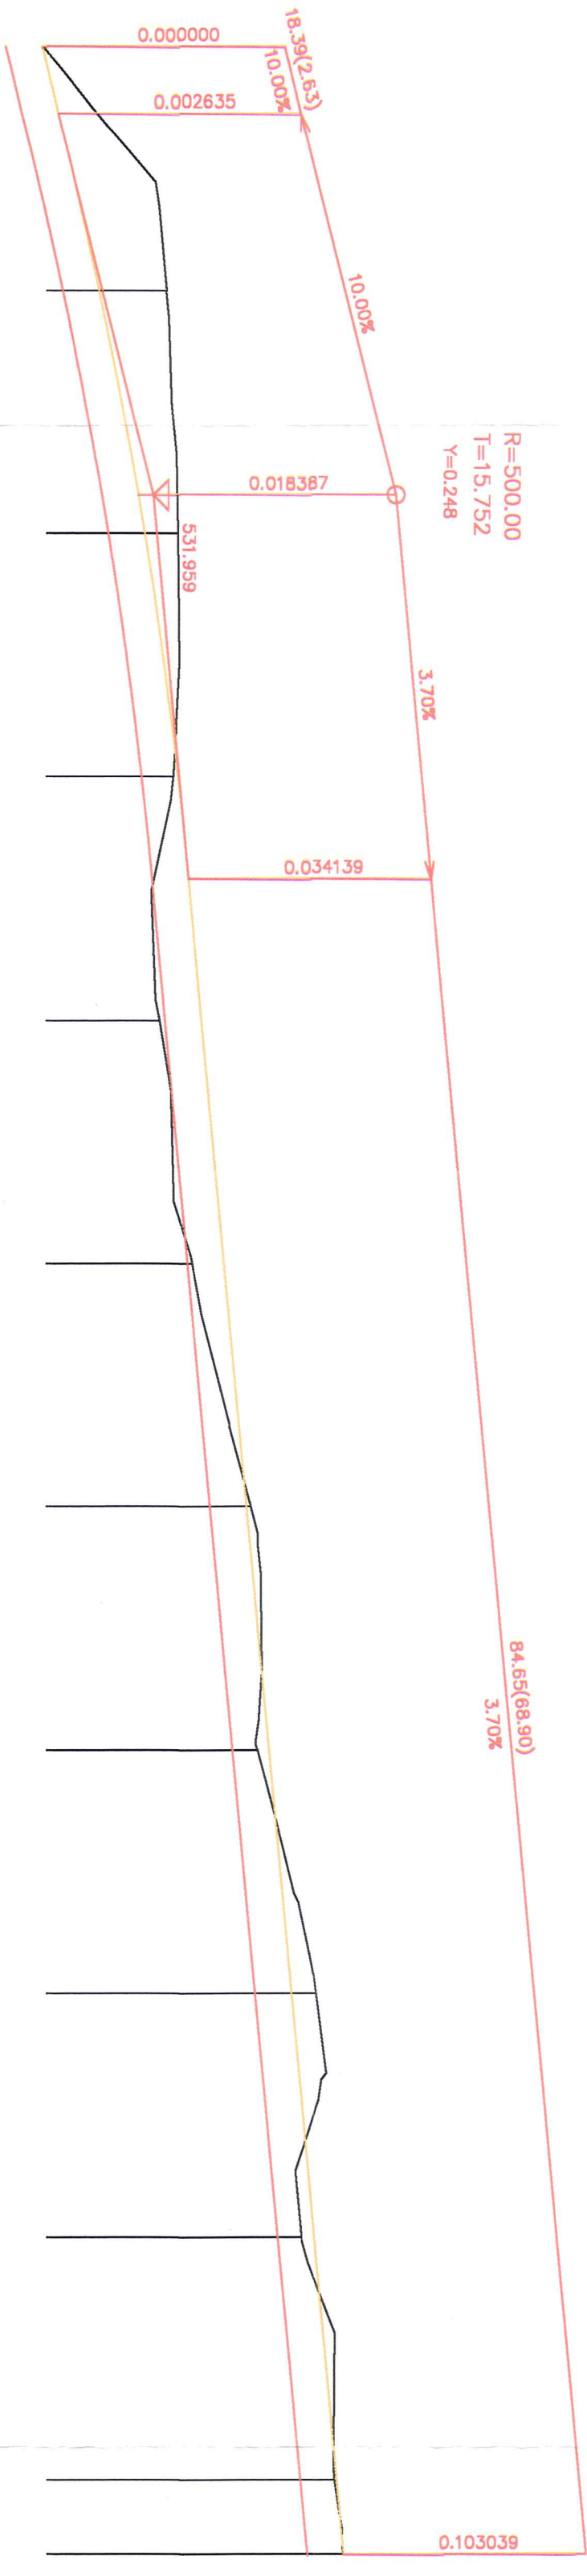

MĚŘITKA:
1: 250, 1: 100.

KÓTY NIVELETY:

KÓTY TERENU:

SROVNÁVACÍ ROVINA:

STANIČENÍ:

VZDALENOST PŘ. ŘEZŮ:

SMĚROVÉ POMĚRY:



KRESLIL/VYPRACOVAL:		ZODPOV.PROJEKTANT DÍLU:		ZODPOV.PROJEKTANT AKCE:	
ING. ARCH. JIŘÍ VACHA		ING. ARCH. JIŘÍ VACHA			
INVESTOR:		MĚSTYS BOBROVA, BOBROVA 136, 592 55 BOBROVA			
AKCE:		Č. VÝKRESU:		KOPIE:	
VÝSTAVBA RD V LOKALITĚ KALVÁRIE - BOBROVA		4b		3	
OBSAH: PODELNÝ ŘEZ		MĚŘITKO: 1:100/250		FORMAT: 344	
DÍL: KONCEPCE DOPRAVNÍ A TECHNICKÉ INFRASTRUKTURY		ARCH.ČÍSLO: 03/01/2016		ZAK.ČÍSLO: 03/01/2016	
		obchodní společnost Pod Příkopem 6, 598 01 Jihlava IČO: 15529428			