

ÚZEMNÍ STUDIE LOKALITY RD BOBROVÁ – KALVÁRIE

ORIENTAČNÍ NÁVRHY RODINNÝCH DOMŮ

Rodinný dům 1


- | | | |
|----|--------------------------|-------|
| a. | Půdorys 1.NP | 1:100 |
| b. | Půdorys 2.NP | 1:100 |
| c. | Pohledy – severní, jižní | 1:100 |
| d. | Pohledy – severní, jižní | 1:100 |
| e. | Řezy | 1:100 |

Rodinný dům 2


- | | | |
|----|--------------------------|-------|
| a. | Půdorys 1.NP | 1:100 |
| b. | Půdorys 2.NP | 1:100 |
| c. | Pohledy – severní, jižní | 1:100 |
| d. | Pohledy – severní, jižní | 1:100 |
| e. | Řezy | 1:100 |


Rodinný dům 3

- | | | |
|----|--------------------------|-------|
| a. | Půdorys 1.NP | 1:100 |
| b. | Půdorys 2.NP | 1:100 |
| c. | Pohledy – severní, jižní | 1:100 |
| d. | Pohledy – severní, jižní | 1:100 |
| e. | Řezy | 1:100 |

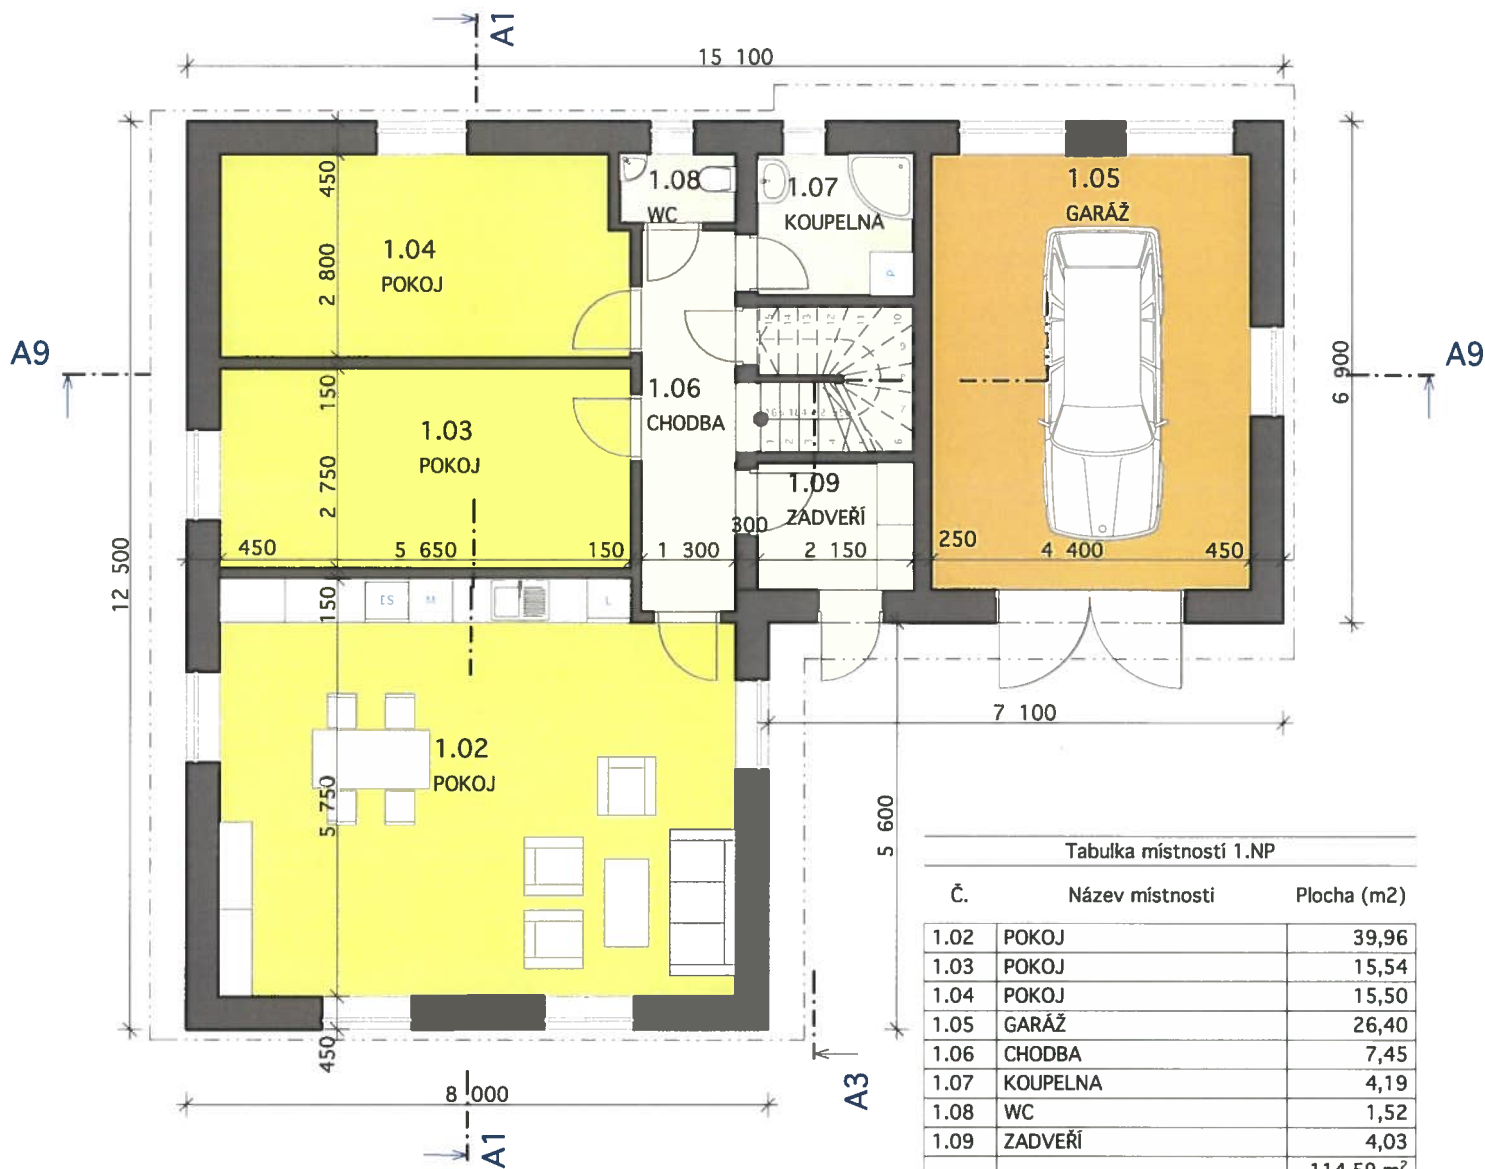


Tabulka místností 1.NP		
Č.	Název místnosti	Plocha (m2)
1.02	POKOJ	39,96
1.03	POKOJ	15,54
1.04	POKOJ	15,50
1.05	GARÁŽ	26,40
1.06	CHODBA	7,45
1.07	KOUPELNA	4,19
1.08	WC	1,52
1.09	ZADVEŘÍ	4,03
		114,59 m ²


NÁZEV AKCE: ÚZEMNÍ STUDIE LOKALITY RD BOBROVÁ - KALVÁRIE		obchodní projekt jihlava spol.s r.o. Pod Příkopem 6, 586 01 Jihlava tel./fax.:567310167 IČO: 15529428		
INVESTOR: MĚSTYS BOBROVÁ, BOBROVÁ 138, 592 55 BOBROVÁ		STUPEŇ: STUDIE	MĚŘÍTKO: 1:100	
ZODPOVĚDNÝ PROJEKTANT: ING. ARCH. JIŘÍ VÁCHA		DATUM: 01/2016	Č. VÝKRESU:	
OBSAH: 6. DŮM 1 PUDORYS 1.NP		ZAK.ČÍSLO: 03/01/2016	a	

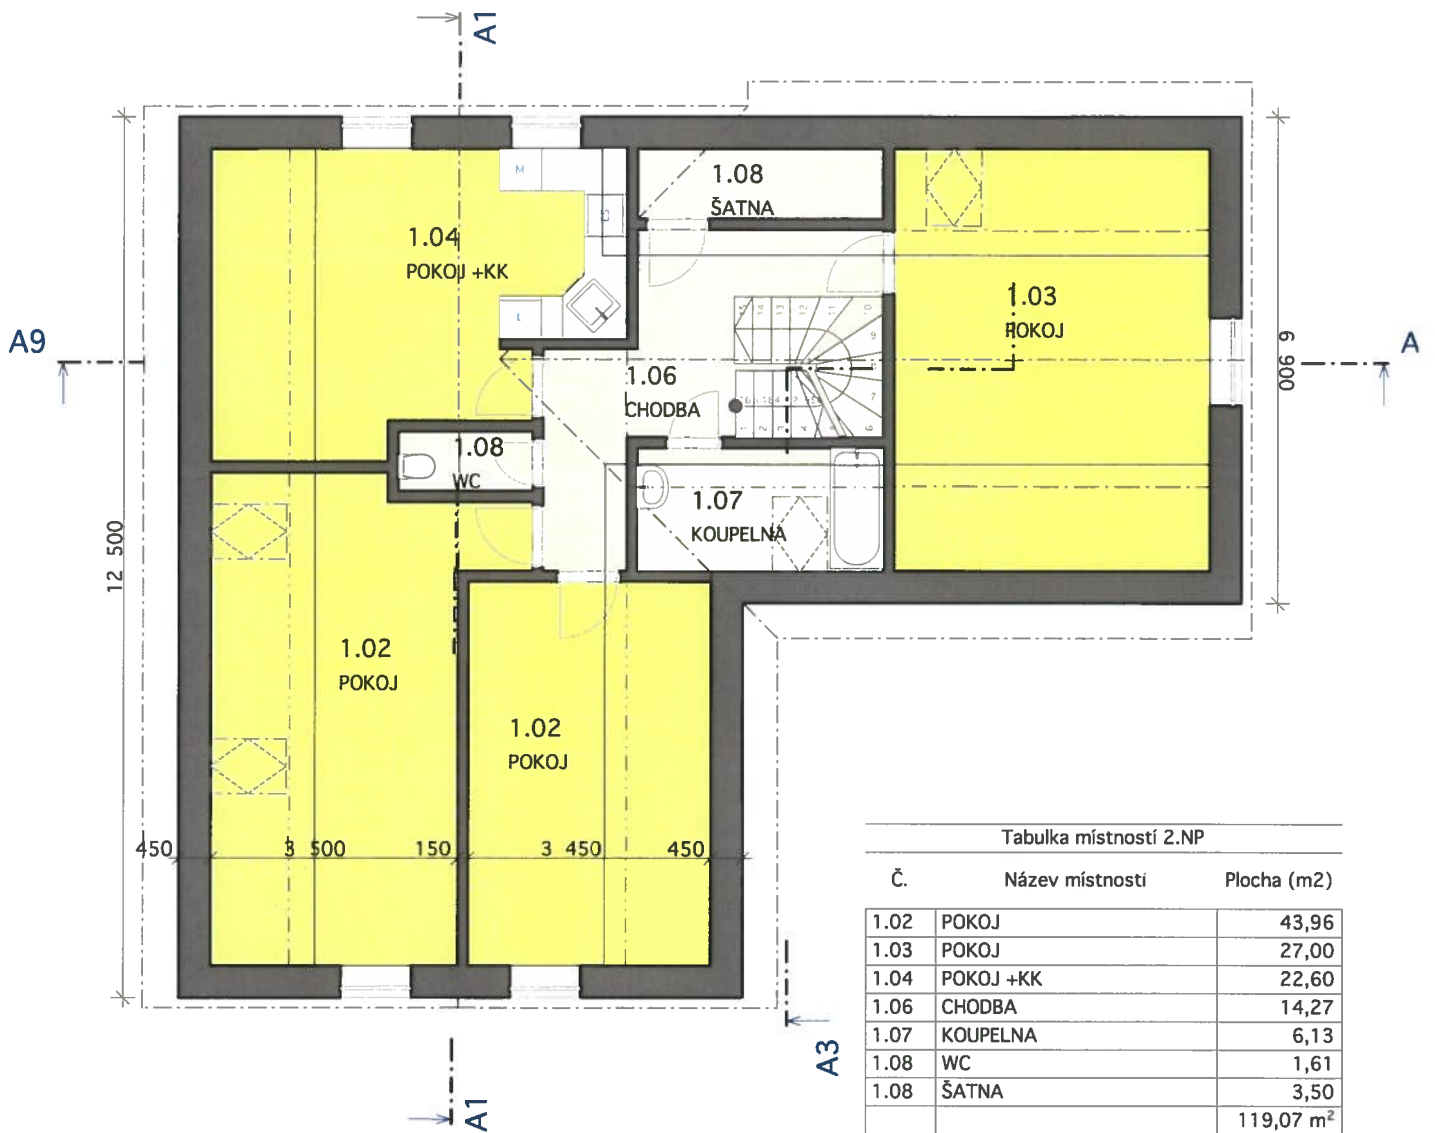


Tabulka místností 2.NP		
Č.	Název místnosti	Plocha (m ²)
1.02	POKOJ	43,96
1.03	POKOJ	27,00
1.04	POKOJ +KK	22,60
1.06	CHODBA	14,27
1.07	KOUPELNA	6,13
1.08	WC	1,61
1.08	ŠATNA	3,50
		119,07 m ²


NÁZEV AKCE: ÚZEMNÍ STUDIE LOKALITY RD BOBROVÁ - KALVÁRIE		obchodní projekt jihlava spol.s r.o. Pod Příkopem 6, 586 01 Jihlava tel./fax.: 567310167 IČO: 15529428		
INVESTOR: MĚSTYS BOBROVÁ, BOBROVÁ 138, 592 55 BOBROVÁ		STUPEŇ: STUDIE	MĚRÍTKO: 1:100	
ZODPOVĚDNÝ PROJEKTANT: ING. ARCH. JIŘÍ VÁCHA		DATUM: 01/2016	Č. VÝKRESU:	b
OBSAH: 6. DŮM 1 PUDORYS 2.NP		ZAK.ČÍSLO: 03/01/2016		

POHLED JIŽNÍ

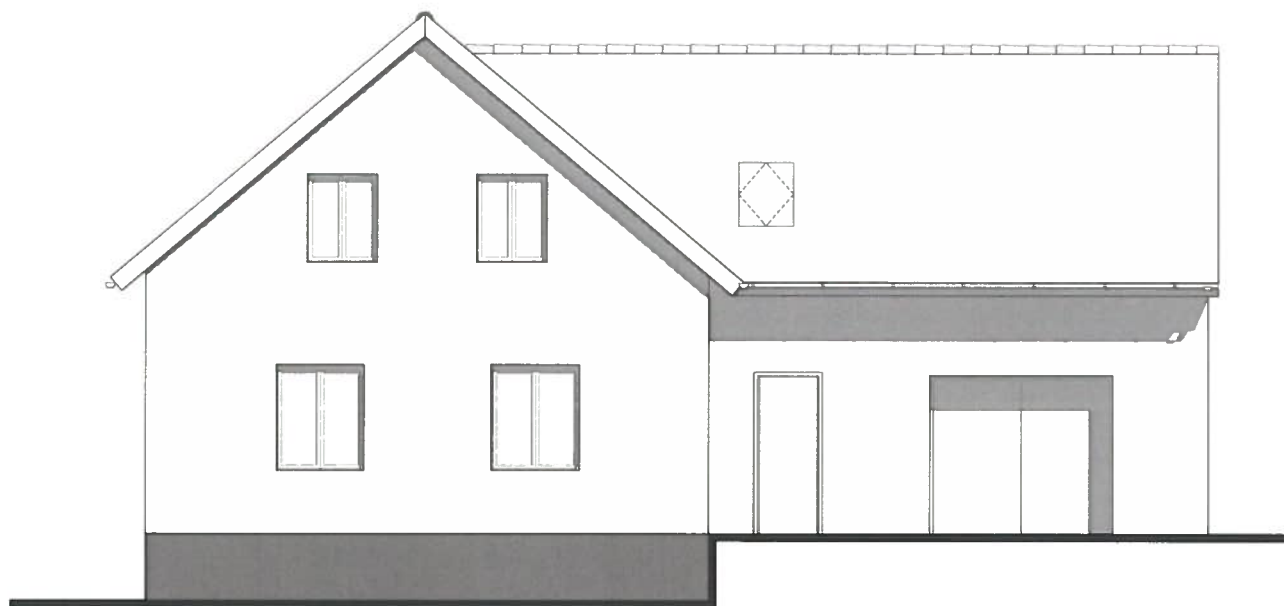


POHLED SEVERNÍ

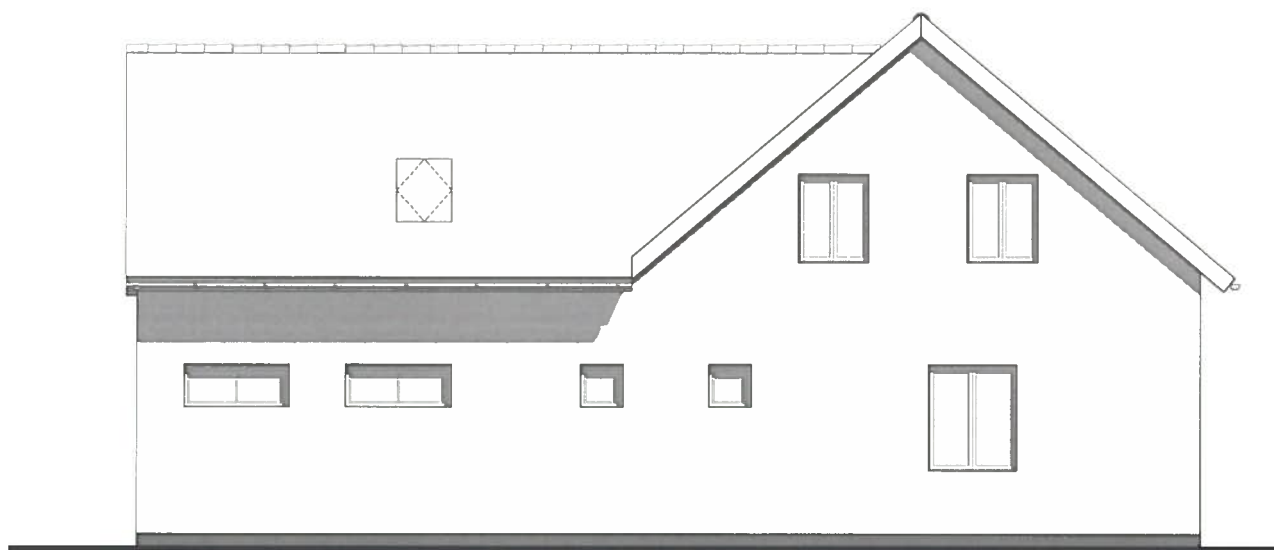



<p>NÁZEV AKCE: ÚZEMNÍ STUDIE LOKALITY RD BOBROVÁ - KALVÁRIE</p>	<p>obchodní projekt jihlava spol.s r.o. Pod Příkopem 6, 586 01 Jihlava tel./fax.: 567310167 IČO: 15529428</p> 	
<p>INVESTOR: MĚSTYS BOBROVÁ, BOBROVÁ 138, 592 55 BOBROVÁ</p>	<p>STUPEŇ: STUDIE</p>	<p>MĚRÍTKO: 1:100</p>
<p>ZODPOVĚDNÝ PROJEKTANT: ING. ARCH. JIŘÍ VÁCHA</p>	<p>DATUM: 01/2016</p>	<p>Č. VÝKRESU:</p>
<p>OBSAH: 6. DŮM 1 POHLEDY</p>	<p>ZAK.ČÍSLO: 03/01/2016</p>	<p>C</p>

POHLED VÝCHODNÍ

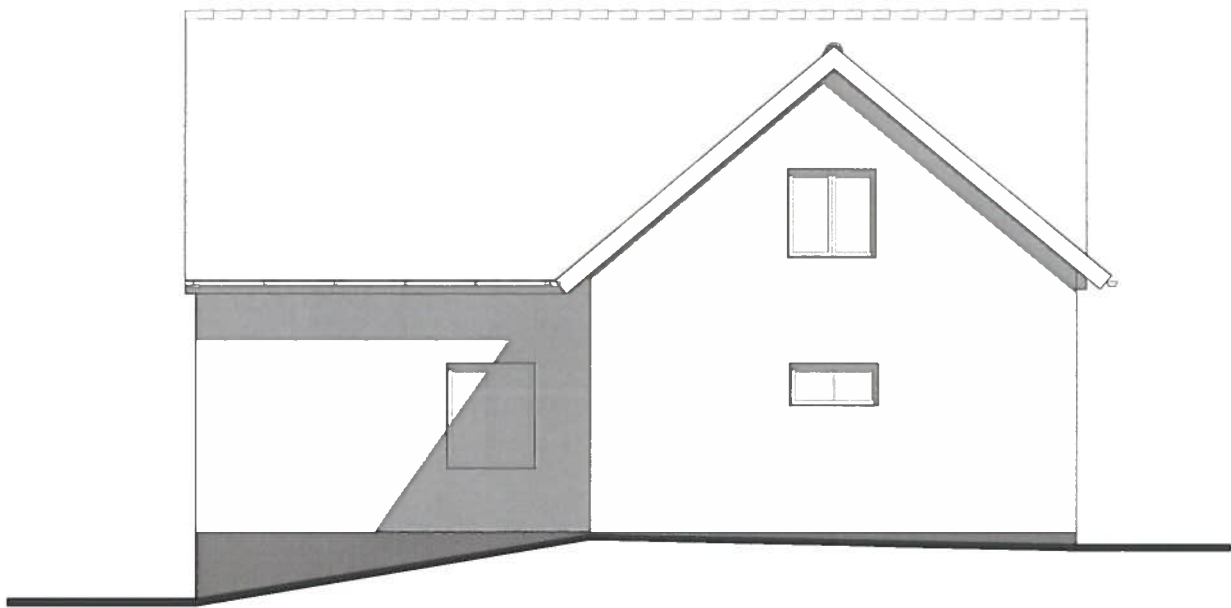


POHLED ZÁPADNÍ

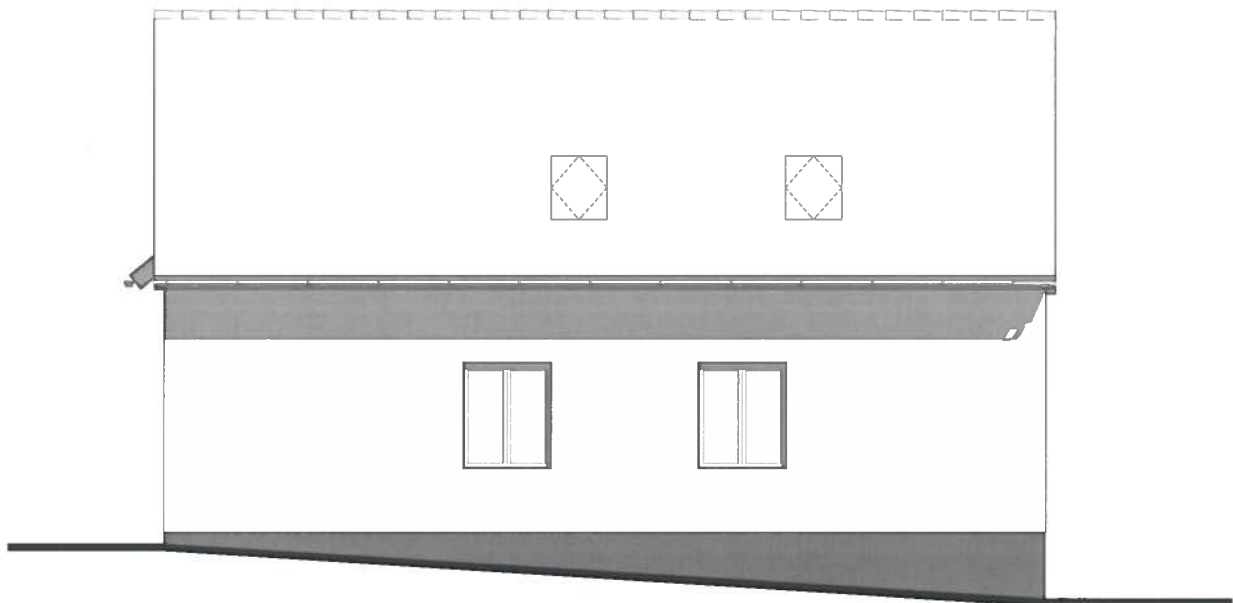



<p>NÁZEV AKCE: ÚZEMNÍ STUDIE LOKALITY RD BOBROVÁ - KALVÁRIE</p>	<p>obchodní projekt jihlava spol.s r.o. Pod Příkopem 6, 586 01 Jihlava tel./fax.: 567310167 IČO: 15529428</p> 	
<p>INVESTOR: MĚSTYS BOBROVÁ, BOBROVÁ 138, 592 55 BOBROVÁ</p>	<p>STUPEŇ: STUDIE</p>	<p>MĚRÍTKO: 1:100</p>
<p>ZODPOVĚDNÝ PROJEKTANT: ING. ARCH. JIŘÍ VÁCHA</p>	<p>DATUM: 01/2016</p>	<p>Č. VÝKRESU:</p>
<p>OBSAH: 6. DŮM 1 POHLEDY</p>	<p>ZAK.ČÍSLO: 03/01/2016</p>	<p>d</p>


ŘEZ A1- A1

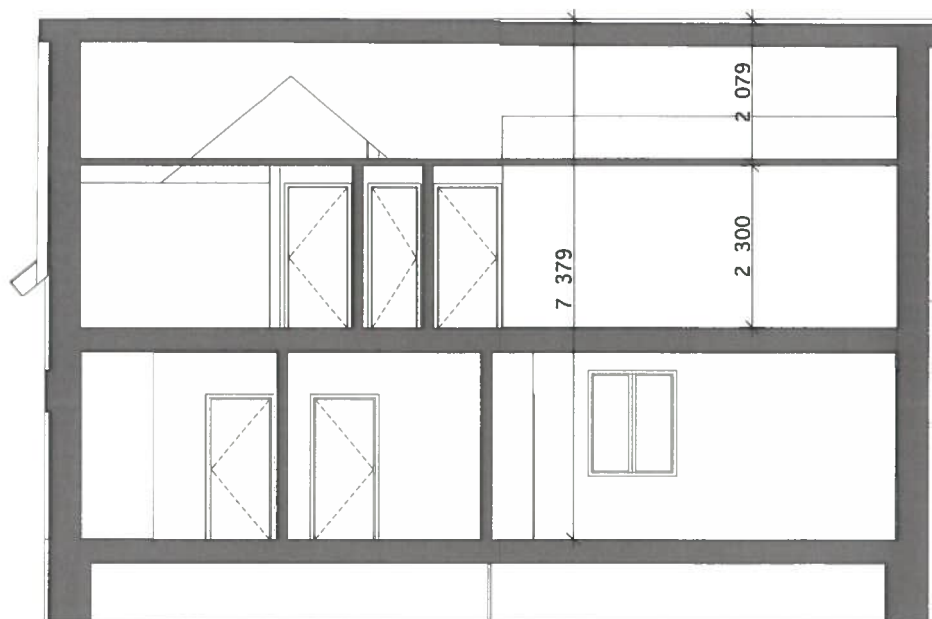

ŘEZ A9 - A9

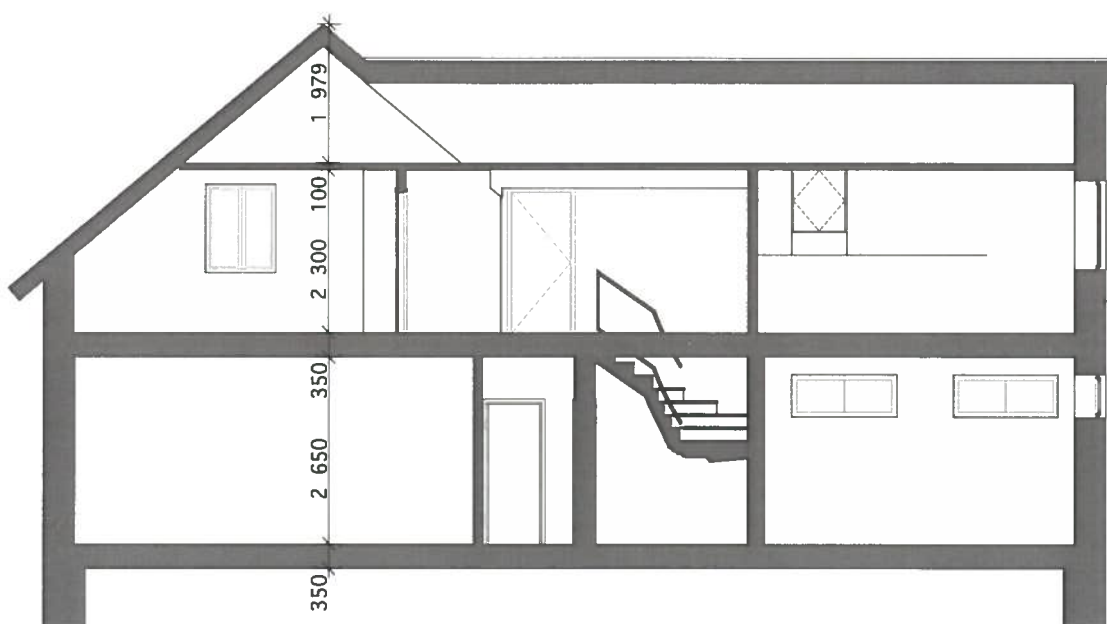


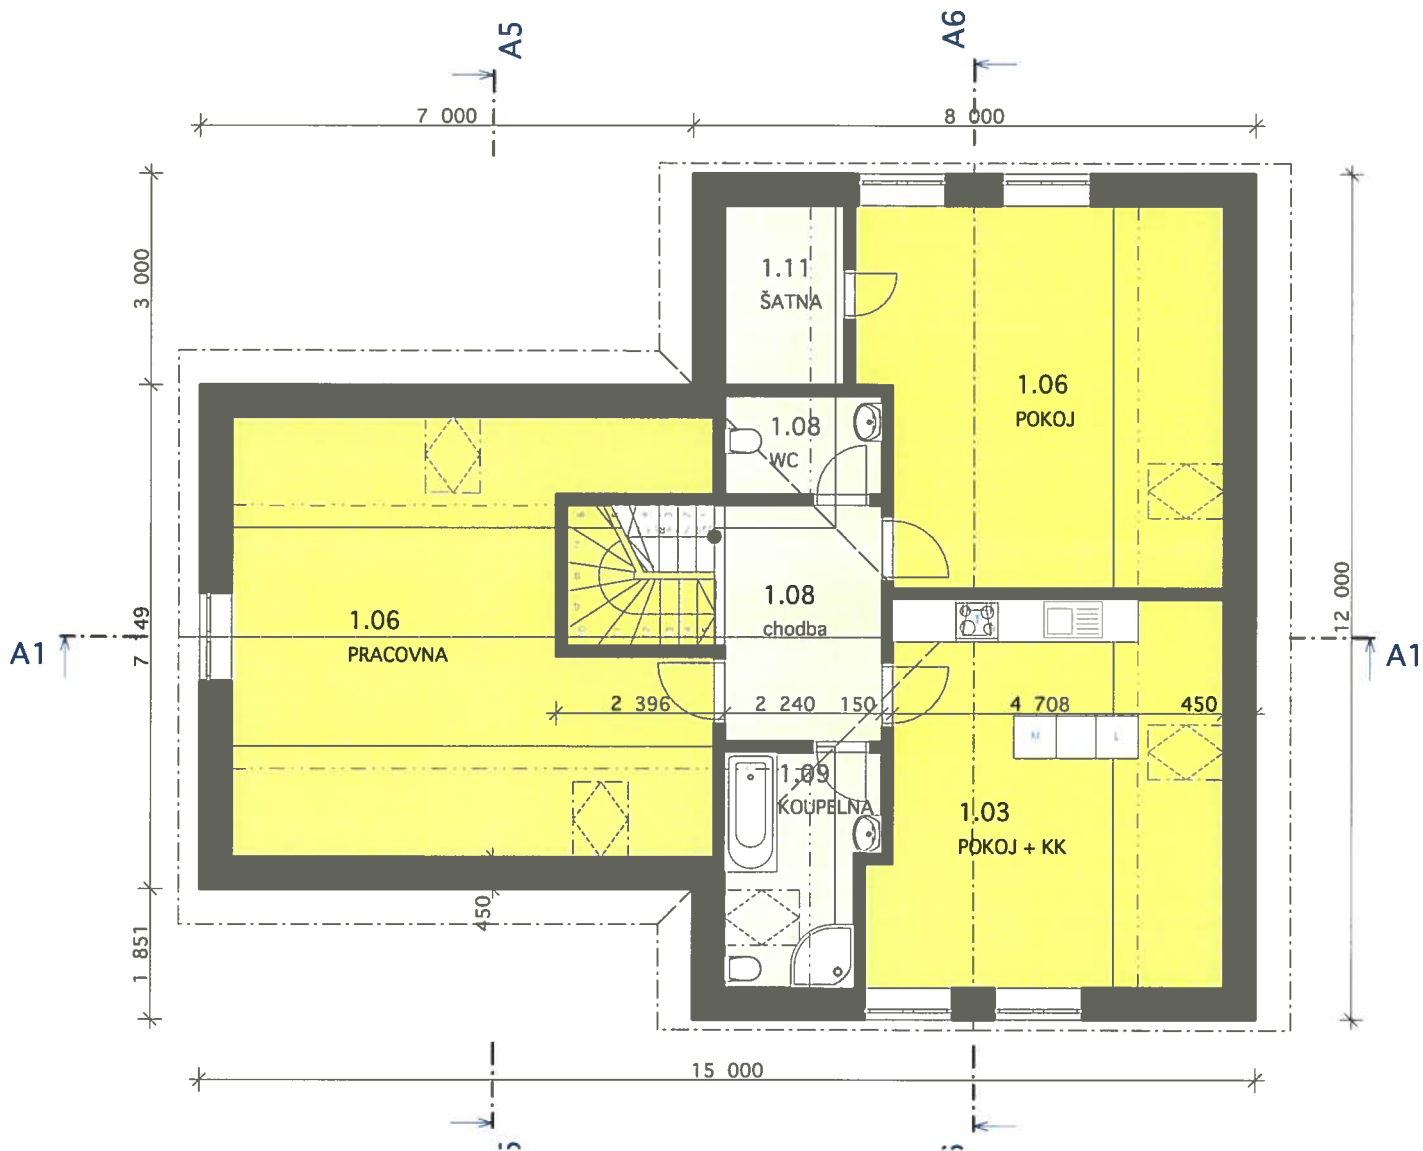
<p>NÁZEV AKCE: ÚZEMNÍ STUDIE LOKALITY RD BOBROVÁ - KALVÁRIE</p>	<p>obchodní projekt jihlava spol.s r.o. Pod Příkopem 6, 586 01 Jihlava tel./fax.:567310167 IČO: 15529428</p> 	
<p>INVESTOR: MĚSTYS BOBROVÁ, BOBROVÁ 138, 592 55 BOBROVÁ</p>	<p>STUPEŇ: STUDIE</p>	<p>MĚRÍTKO: 1:100</p>
<p>ZODPOVĚDNÝ PROJEKTANT: ING. ARCH. JIŘÍ VÁCHA</p>	<p>DATUM: 01/2016</p>	<p>Č. VÝKRESU:</p>
<p>OBSAH: 6. DŮM 1 ŘEZY</p>	<p>ZAK.ČÍSLO: 03/01/2016</p>	<p>e</p>

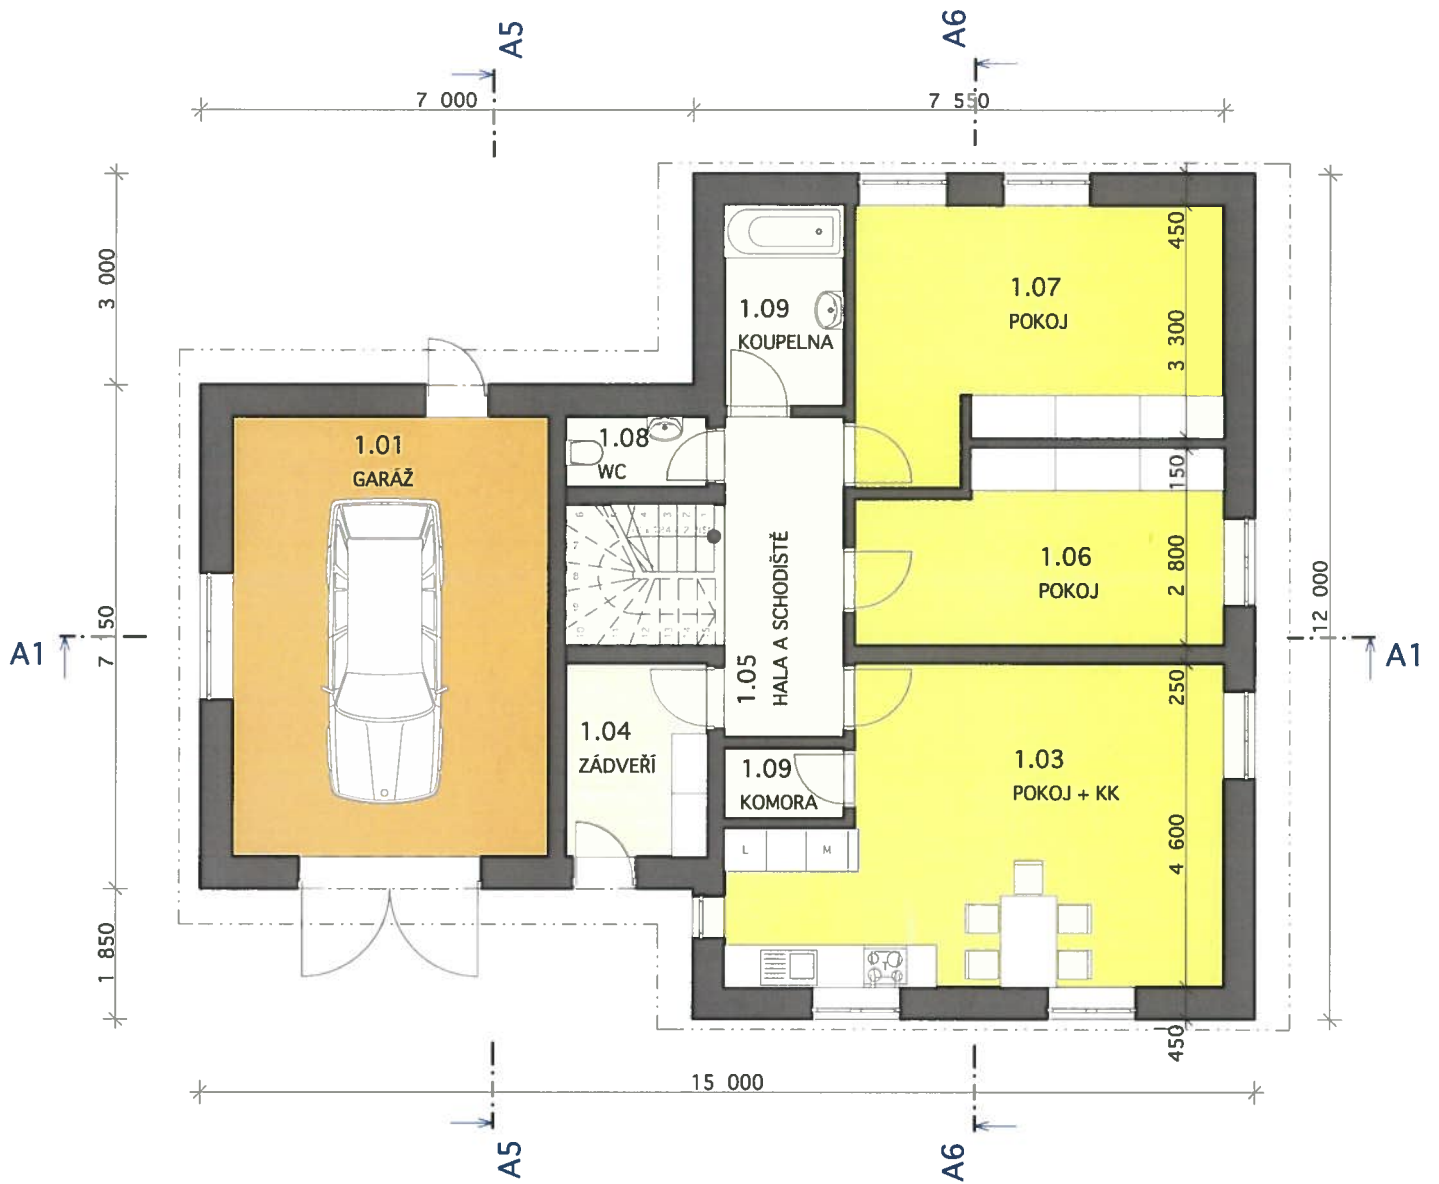

Tabulka místností 1.NP


Č.	Název místnosti	Plocha (m ²)
1.01	GARÁŽ	29,31
1.03	POKOJ + KK	28,31
1.04	ZÁDVEŘÍ	5,77
1.05	HALA A SCHODIŠTĚ	12,36
1.06	POKOJ	13,08
1.07	POKOJ	18,77
1.08	WC	2,11
1.09	KOMORA	1,70
1.09	KOUPELNA	4,84
		116,25 m ²

NÁZEV AKCE: ÚZEMNÍ STUDIE LOKALITY RD BOBROVÁ - KALVÁRIE		obchodní projekt jhlava spol.s r.o. Pod Přikopem 6, 586 01 Jihlava tel./fax.: 567310167 IČO: 15529428		
INVESTOR: MĚSTYS BOBROVÁ, BOBROVÁ 138, 592 55 BOBROVÁ		STUPEŇ: STUDIE	MĚŘÍTKO: 1:100	
ZODPOVĚDNÝ PROJEKTANT: ING. ARCH. JIŘÍ VÁCHA		DATUM: 01/2016	Č. VÝKRESU:	
OBSAH: 6. DŮM 2 PUDORYS 1.NP		ZAK.ČÍSLO: 03/01/2016	a	




Tabulka místností 2.NP

Č.	Název místnosti	Plocha (m ²)
1.03	POKOJ + KK	26,64
1.06	POKOJ	26,97
1.06	PRACOVNA	37,66
1.08	WC	3,14
1.08	chodba	12,01
1.09	KOUPELNA	6,74
1.11	ŠATNA	4,34
		117,50 m ²


NÁZEV AKCE: ÚZEMNÍ STUDIE LOKALITY RD BOBROVÁ - KALVÁRIE		obchodní projekt jihlava spol.s r.o. Pod Příkopem 6, 586 01 Jihlava tel./fax.: 567310167 IČO: 15529428		
INVESTOR: MĚSTYS BOBROVÁ, BOBROVÁ 138, 592 55 BOBROVÁ	STUPEŇ: STUDIE	MĚRÍTKO: 1:100		
ZODPOVĚDNÝ PROJEKTANT: ING. ARCH. JIŘÍ VÁCHA	DATUM: 01/2016	Č. VÝKRESU:		b
OBSAH: 6. DŮM 2 PUDORYS 2.NP	ZAK.ČÍSLO: 03/01/2016			

POHLED JIŽNÍ

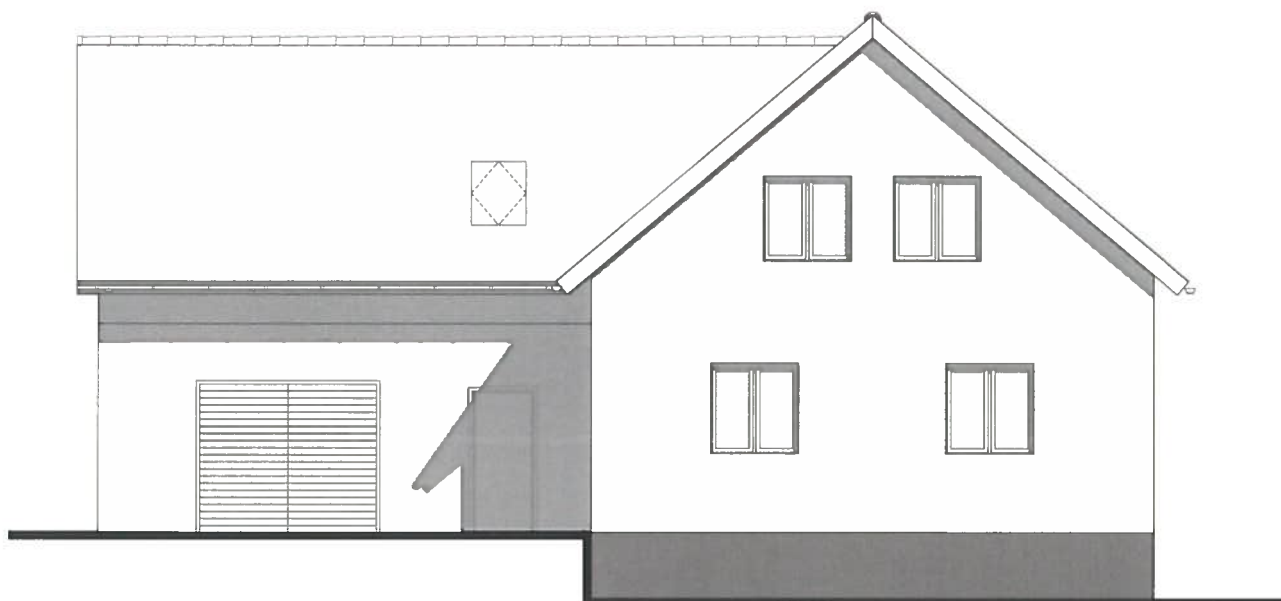


POHLED SEVRNÍ





<p>NÁZEV AKCE: ÚZEMNÍ STUDIE LOKALITY RD BOBROVÁ - KALVÁRIE</p>	<p>obchodní projekt jihlava spol.s r.o. Pod Příkopem 6, 586 01 Jihlava tel./fax.: 567310167 IČO: 15529428</p> 	
<p>INVESTOR: MĚSTYS BOBROVÁ, BOBROVÁ 138, 592 55 BOBROVÁ</p>	<p>STUPEŇ: STUDIE</p>	<p>MĚRÍTKO: 1:100</p>
<p>ZODPOVĚDNÝ PROJEKTANT: ING. ARCH. JIŘÍ VÁCHA</p>	<p>DATUM: 01/2016</p>	<p>Č. VÝKRESU:</p>
<p>OBSAH: 6. DŮM 2 POHLEDY</p>	<p>ZAK.ČÍSLO: 03/01/2016</p>	<p>C</p>

POHLED VÝCHODNÍ

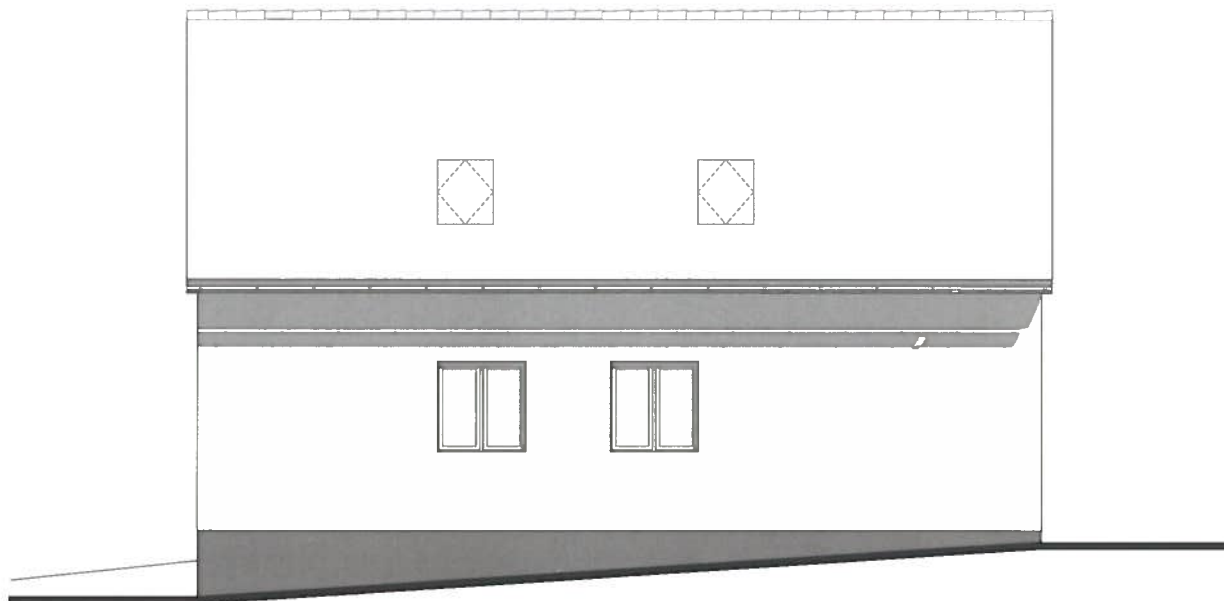

POHLED ZÁPADNÍ

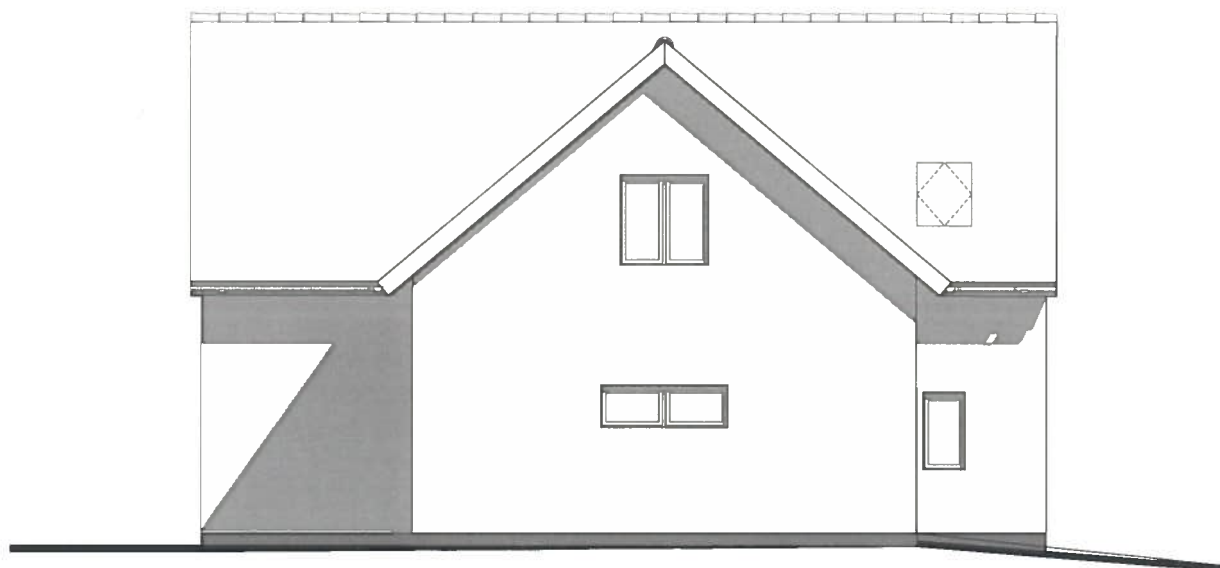



<p>NÁZEV AKCE: ÚZEMNÍ STUDIE LOKALITY RD BOBROVÁ - KALVÁRIE</p>	<p>obchodní projekt jhlava spol.s r.o. Pod Příkopem 6, 586 01 Jihlava tel./fax.:567310167 IČO: 15529428</p> 	
<p>INVESTOR: MĚSTYS BOBROVÁ, BOBROVÁ 138, 592 55 BOBROVÁ</p>	<p>STUPEŇ: STUDIE</p>	<p>MÉRÍTKO: 1:100</p>
<p>ZODPOVĚDNÝ PROJEKTANT: ING. ARCH. JIŘÍ VÁCHA</p>	<p>DATUM: 01/2016</p>	<p>Č. VÝKRESU:</p>
<p>OBSAH: 6. DŮM 2 POHLEDY</p>	<p>ZAK.ČÍSLO: 03/01/2016</p>	<p>d</p>


ŘEZ A1-A1



ŘEZ A5 - A5

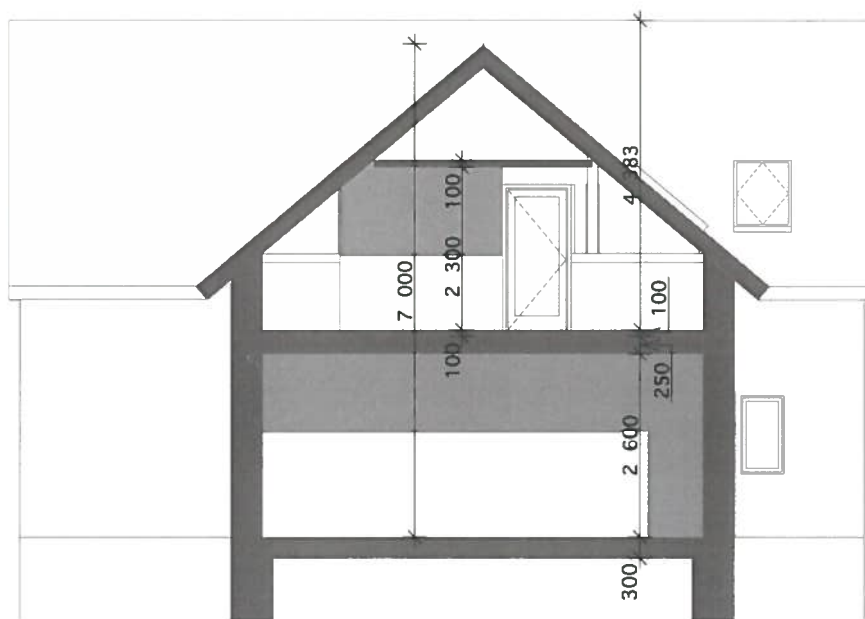

NÁZEV AKCE: ÚZEMNÍ STUDIE LOKALITY RD BOBROVÁ - KALVÁRIE		obchodní projekt jihlava spol.s r.o. Pod Příkopem 6, 586 01 Jihlava tel./fax.: 567310167 IČO: 15529428		
INVESTOR: MĚSTYS BOBROVÁ, BOBROVÁ 138, 592 55 BOBROVÁ	STUPEŇ: STUDIE	MĚŘÍTKO: 1:100		
ZODPOVĚDNÝ PROJEKTANT: ING. ARCH. JIŘÍ VÁCHA	DATUM: 01/2016	Č. VÝKRESU:		e
OBSAH: 6. DŮM 2 ŘEZY	ZAK.ČÍSLO: 03/01/2016			

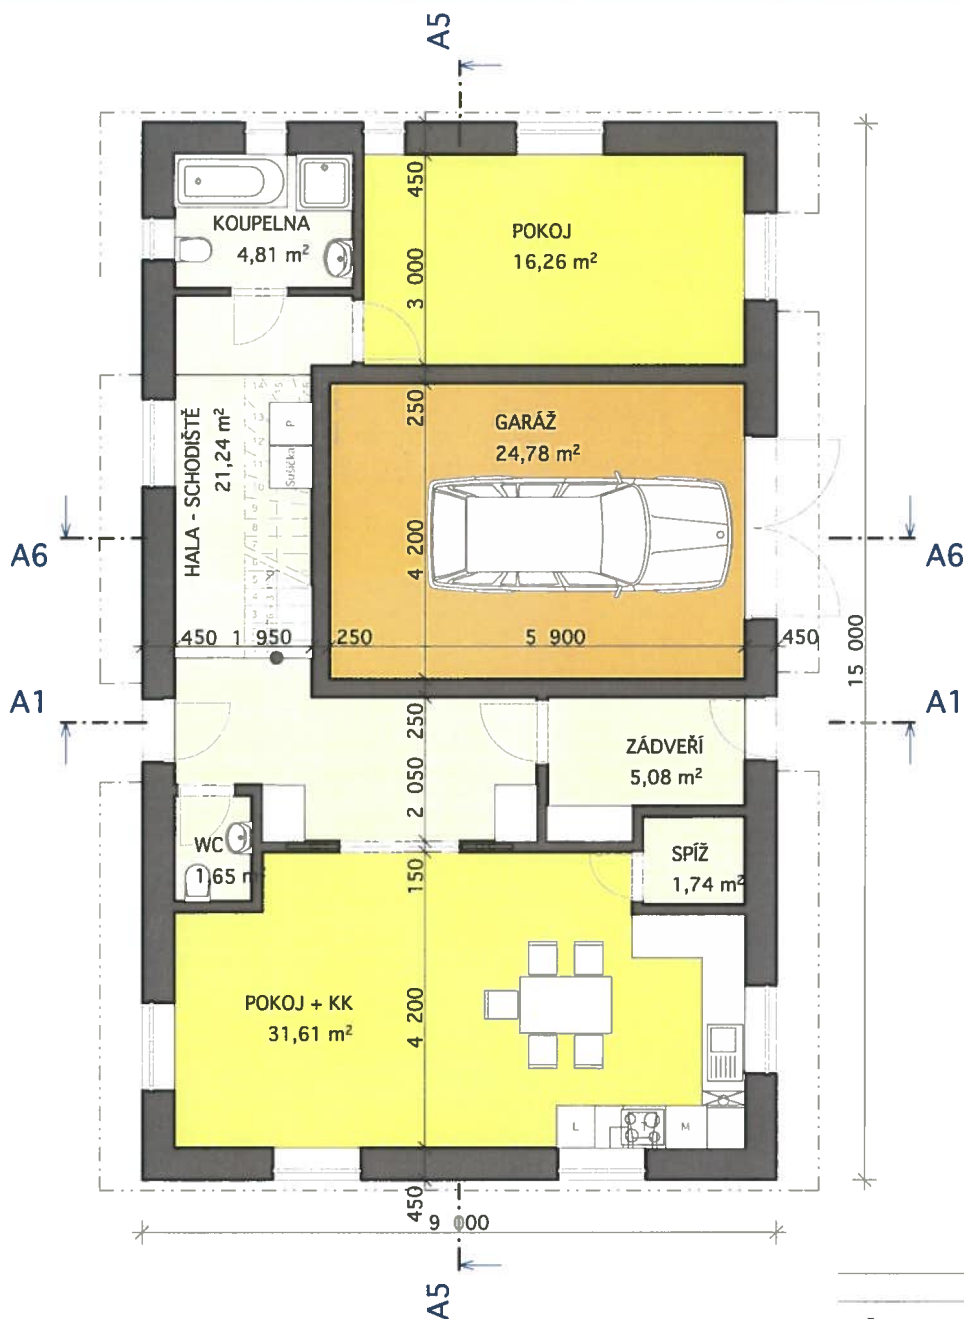

Tabulka místností 1.NP

Č.	Název místnosti	Plocha (m ²)
1.01	GARÁŽ	24,78
1.03	POKOJ + KK	31,61
1.04	WC	1,65
1.04	ZÁDVEŘÍ	5,21
1.05	HALA - SCHODIŠTĚ	21,24
1.07	POKOJ	16,26
1.08	KOUPELNA	4,81
1.10	SPÍŽ	1,74
		107,30 m ²

NÁZEV AKCE:

ÚZEMNÍ STUDIE LOKALITY RD BOBROVÁ - KALVÁRIE

INVESTOR: **MĚSTYS BOBROVÁ, BOBROVÁ 138, 592 55 BOBROVÁ**

ZODPOVĚDNÝ PROJEKTANT: **ING. ARCH. JIŘÍ VÁCHA**

OBSAH: **6. DŮM 3 PUDORYS 1.NP**

**obchodní projekt jihlava
spol.s r.o.**

Pod Příkopem 6, 586 01 Jihlava
tel./fax.: 567310167
IČO: 15529428



STUPEŇ: **STUDIE**


DATUM: **01/2016**

ZAK.ČÍSLO: **03/01/2016**

MĚRÍTKO: **1:100**


Č. VÝKRESU:

a

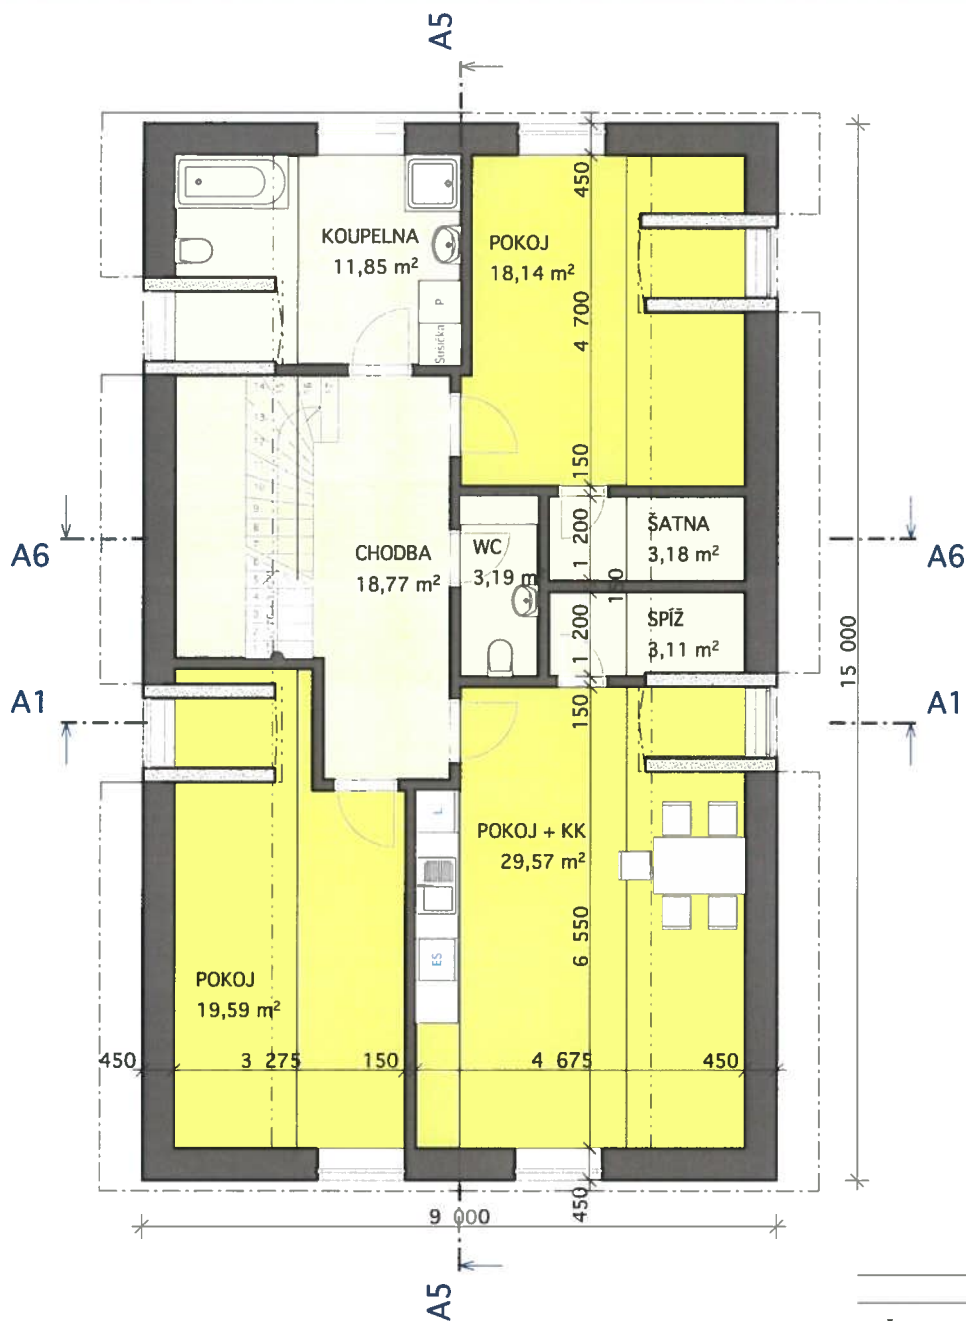


Tabulka místností 2.NP

Č.	Název místnosti	Plocha (m ²)
1.03	POKOJ	19,59
1.03	POKOJ + KK	29,57
1.06	POKOJ	18,14
1.08	CHODBA	18,77
1.08	WC	3,19
1.09	KOUPELNA	11,85
1.11	ŠPÍŽ	3,11
1.11	ŠATNA	3,18
		107,40 m ²


NÁZEV AKCE: ÚZEMNÍ STUDIE LOKALITY RD BOBROVÁ - KALVÁRIE		obchodní projekt jihlava spol.s r.o. Pod Příkopem 6, 586 01 Jihlava tel./fax.:567310167 IČO: 15529428		
INVESTOR: MĚSTYS BOBROVÁ, BOBROVÁ 138, 592 55 BOBROVÁ		STUPEŇ: STUDIE	MĚRÍTKO: 1:100	
ZODPOVĚDNÝ PROJEKTANT: ING. ARCH. JIŘÍ VÁCHA		DATUM: 01/2016	Č. VÝKRESU:	
OBSAH: 6. DŮM 3 PUDORYS 2.NP		ZAK.ČÍSLO: 03/01/2016	b	

POHLED VÝCHODNÍ

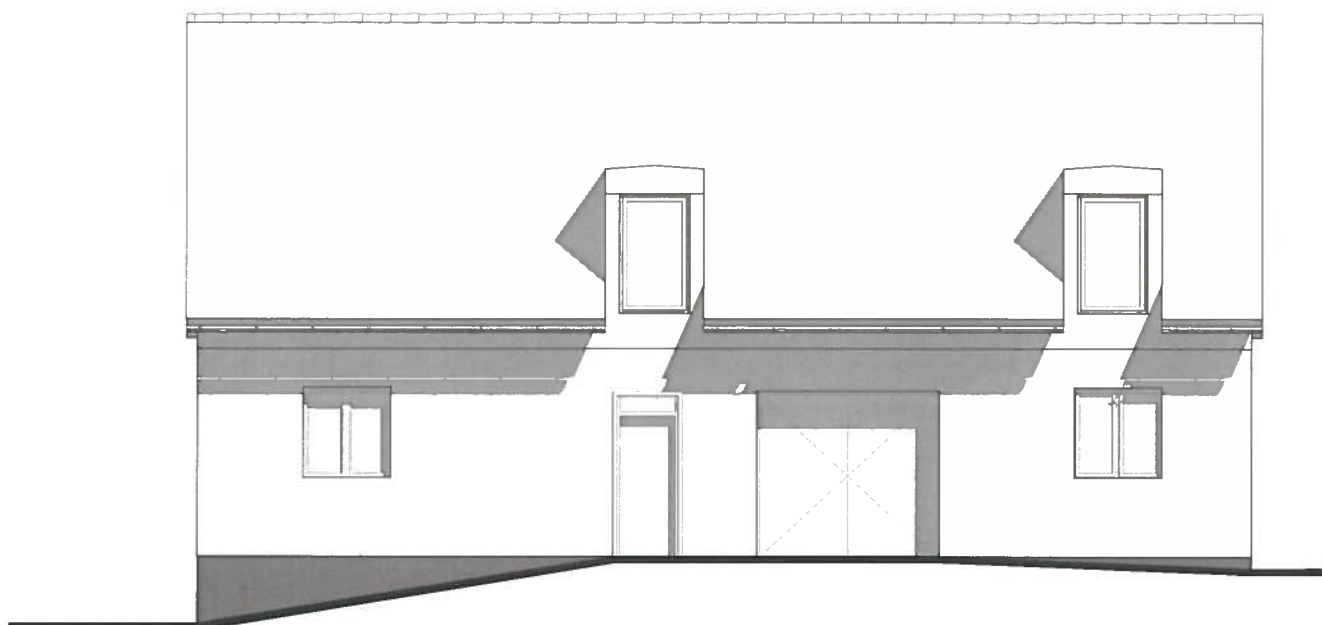


POHLED JIŽNÍ





<p>NÁZEV AKCE: ÚZEMNÍ STUDIE LOKALITY RD BOBROVÁ - KALVÁRIE</p>	<p>obchodní projekt jhlava spol.s r.o. Pod Příkopem 6, 586 01 Jihlava tel./fax.:567310167 IČO: 15529428</p> 	
<p>INVESTOR: MĚSTYS BOBROVÁ, BOBROVÁ 138, 592 55 BOBROVÁ</p>	<p>STUPEŇ: STUDIE</p>	<p>MĚŘÍTKO: 1:100</p>
<p>ZODPOVĚDNÝ PROJEKTANT: ING. ARCH. JIŘÍ VÁCHA</p>	<p>DATUM: 01/2016</p>	<p>Č. VÝKRESU:</p>
<p>OBSAH: 6. DŮM 3 POHLEDY</p>	<p>ZAK.ČÍSLO: 03/01/2016</p>	<p>C</p>

ŘEZ A5 - A5

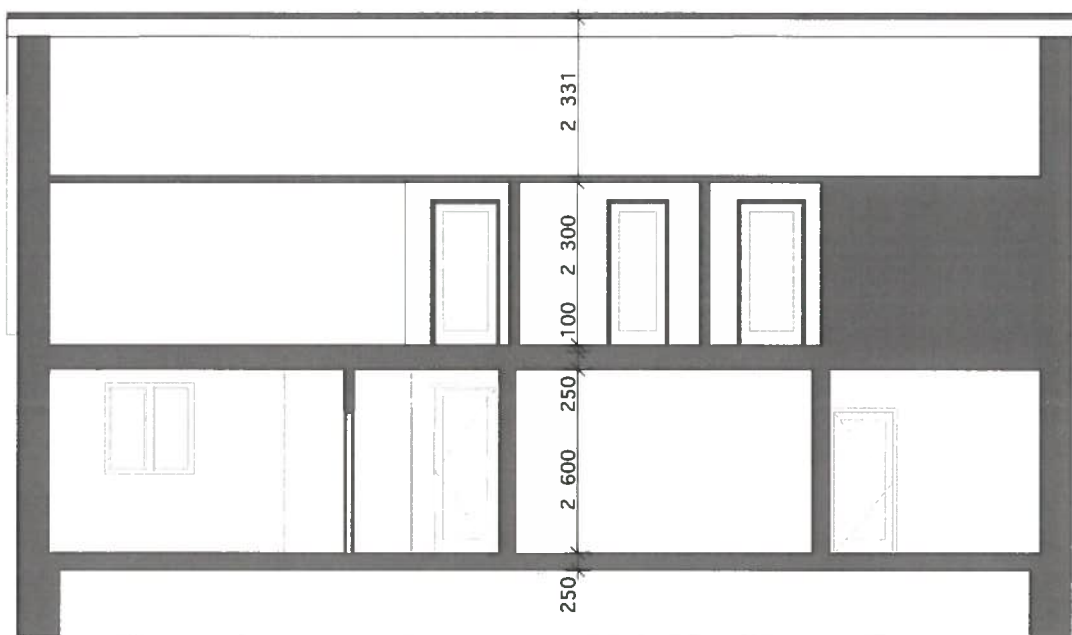

ŘEZ A1 - A1

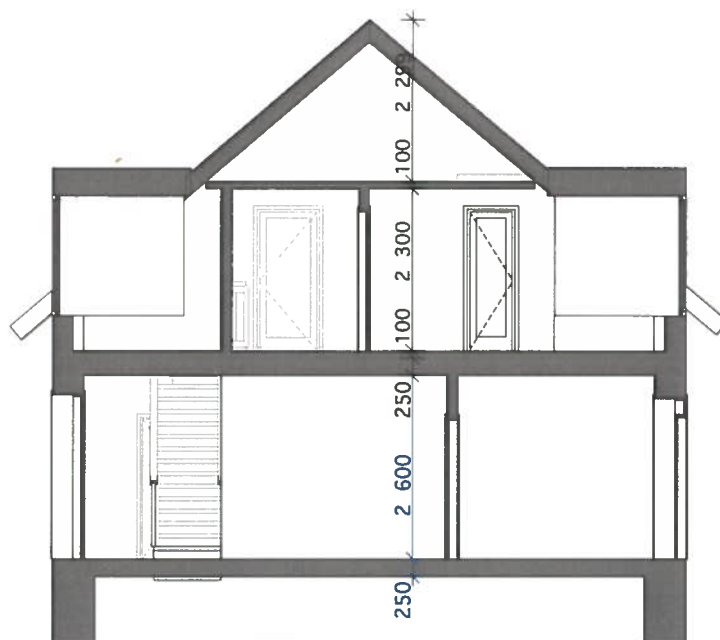

<p>NÁZEV AKCE: ÚZEMNÍ STUDIE LOKALITY RD BOBROVÁ - KALVÁRIE</p>	<p>obchodní projekt jihlava spol.s r.o. Pod Přikopem 6, 586 01 Jihlava tel./fax.: 567310167 IČO: 15529428</p> 	
<p>INVESTOR: MĚSTYS BOBROVÁ, BOBROVÁ 138, 592 55 BOBROVÁ</p>	<p>STUPEŇ: STUDIE</p>	<p>MĚŘÍTKO: 1:100</p>
<p>ZODPOVĚDNÝ PROJEKTANT: ING. ARCH. JIŘÍ VÁCHA</p>	<p>DATUM: 01/2016</p>	<p>Č. VÝKRESU:</p>
<p>OBSAH: 6. DŮM 3 ŘEZY</p>	<p>ZAK.ČÍSLO: 03/01/2016</p> <p style="text-align: right; font-size: 2em;">e</p>	