


8 D d

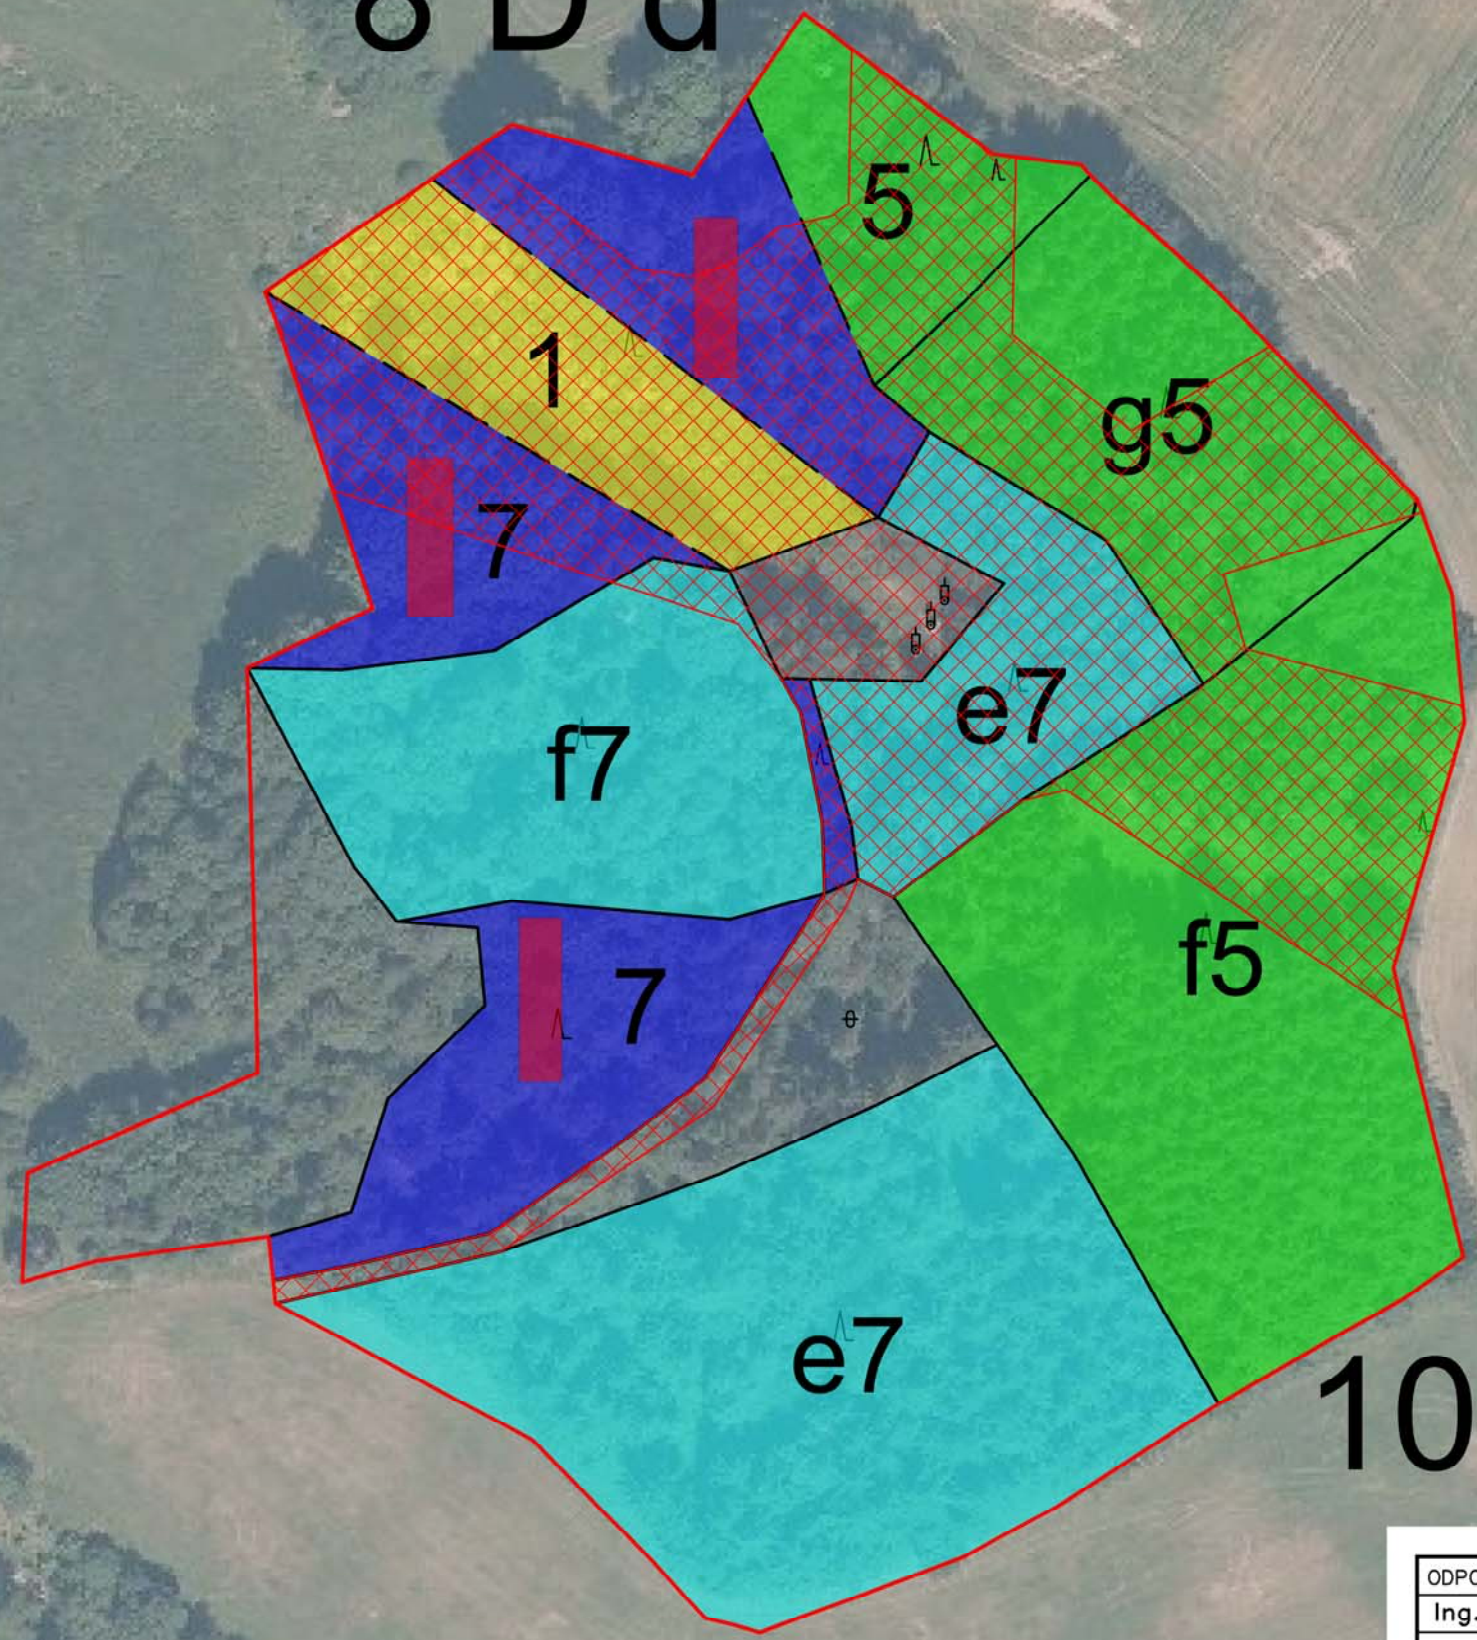

108 L

Přehled porostů:

Odděl./díl/ por./skup.	Plocha (ha)	Plocha k těžbě (ha)	Les. typ	Hosp. soubor	Věk	Zakmenění	Druhá skladba
8 D d 1	0.15	0.15	6K3	546	7	9	KL80, JR15, SM5
8 D d 5	0.10	0.07	6K3	521	43	9	SM100
8 D d 7	0.39	0.17	6K3	521	62	8	BO38, KL22, SM20, MD13, BR7
108 L e 7	0.63	0.15	5K6	531	62	8	SM60, MD20, BO15, BR5
108 L f 5	0.49	0.14	5K6	531	43	10	SM100
108 L f 7	0.24	0.01	5M1	453	62	8	SM20, BO50, KL10, BR20
108 L g 5	0.22	0.14	5K6	531	43	8	SM100



LEGENDA:

- hranice lokality
- porosty určené ke kácení

ODPOVĚDNÝ PROJEKTANT	PROJEKTANT
Ing. Jaromír Skoupil, Ph.D.	Ing. Ž. Micková, Ing. J. Skoupil

KRAJ	Vysočina	K.Ú.	Nové Město na Moravě
INVESTOR	Nové Město na Mor., Vratislavovo nám. 103, 592 31		

Jaromír Skoupil
Jindřichov 23, 753 01 Hranice
tel: 607 102 878, e-mail: skoupil@mendelu.cz

STUDIE LOKALITY "TŘI KŘÍŽE"	
Porostní mapa lokality	

MĚŘÍTKO	1 : 1 000
FORMÁT	2 A4
DATUM	květen 2012
Č. VÝKRESU	Č. KOPIE
	B.4