

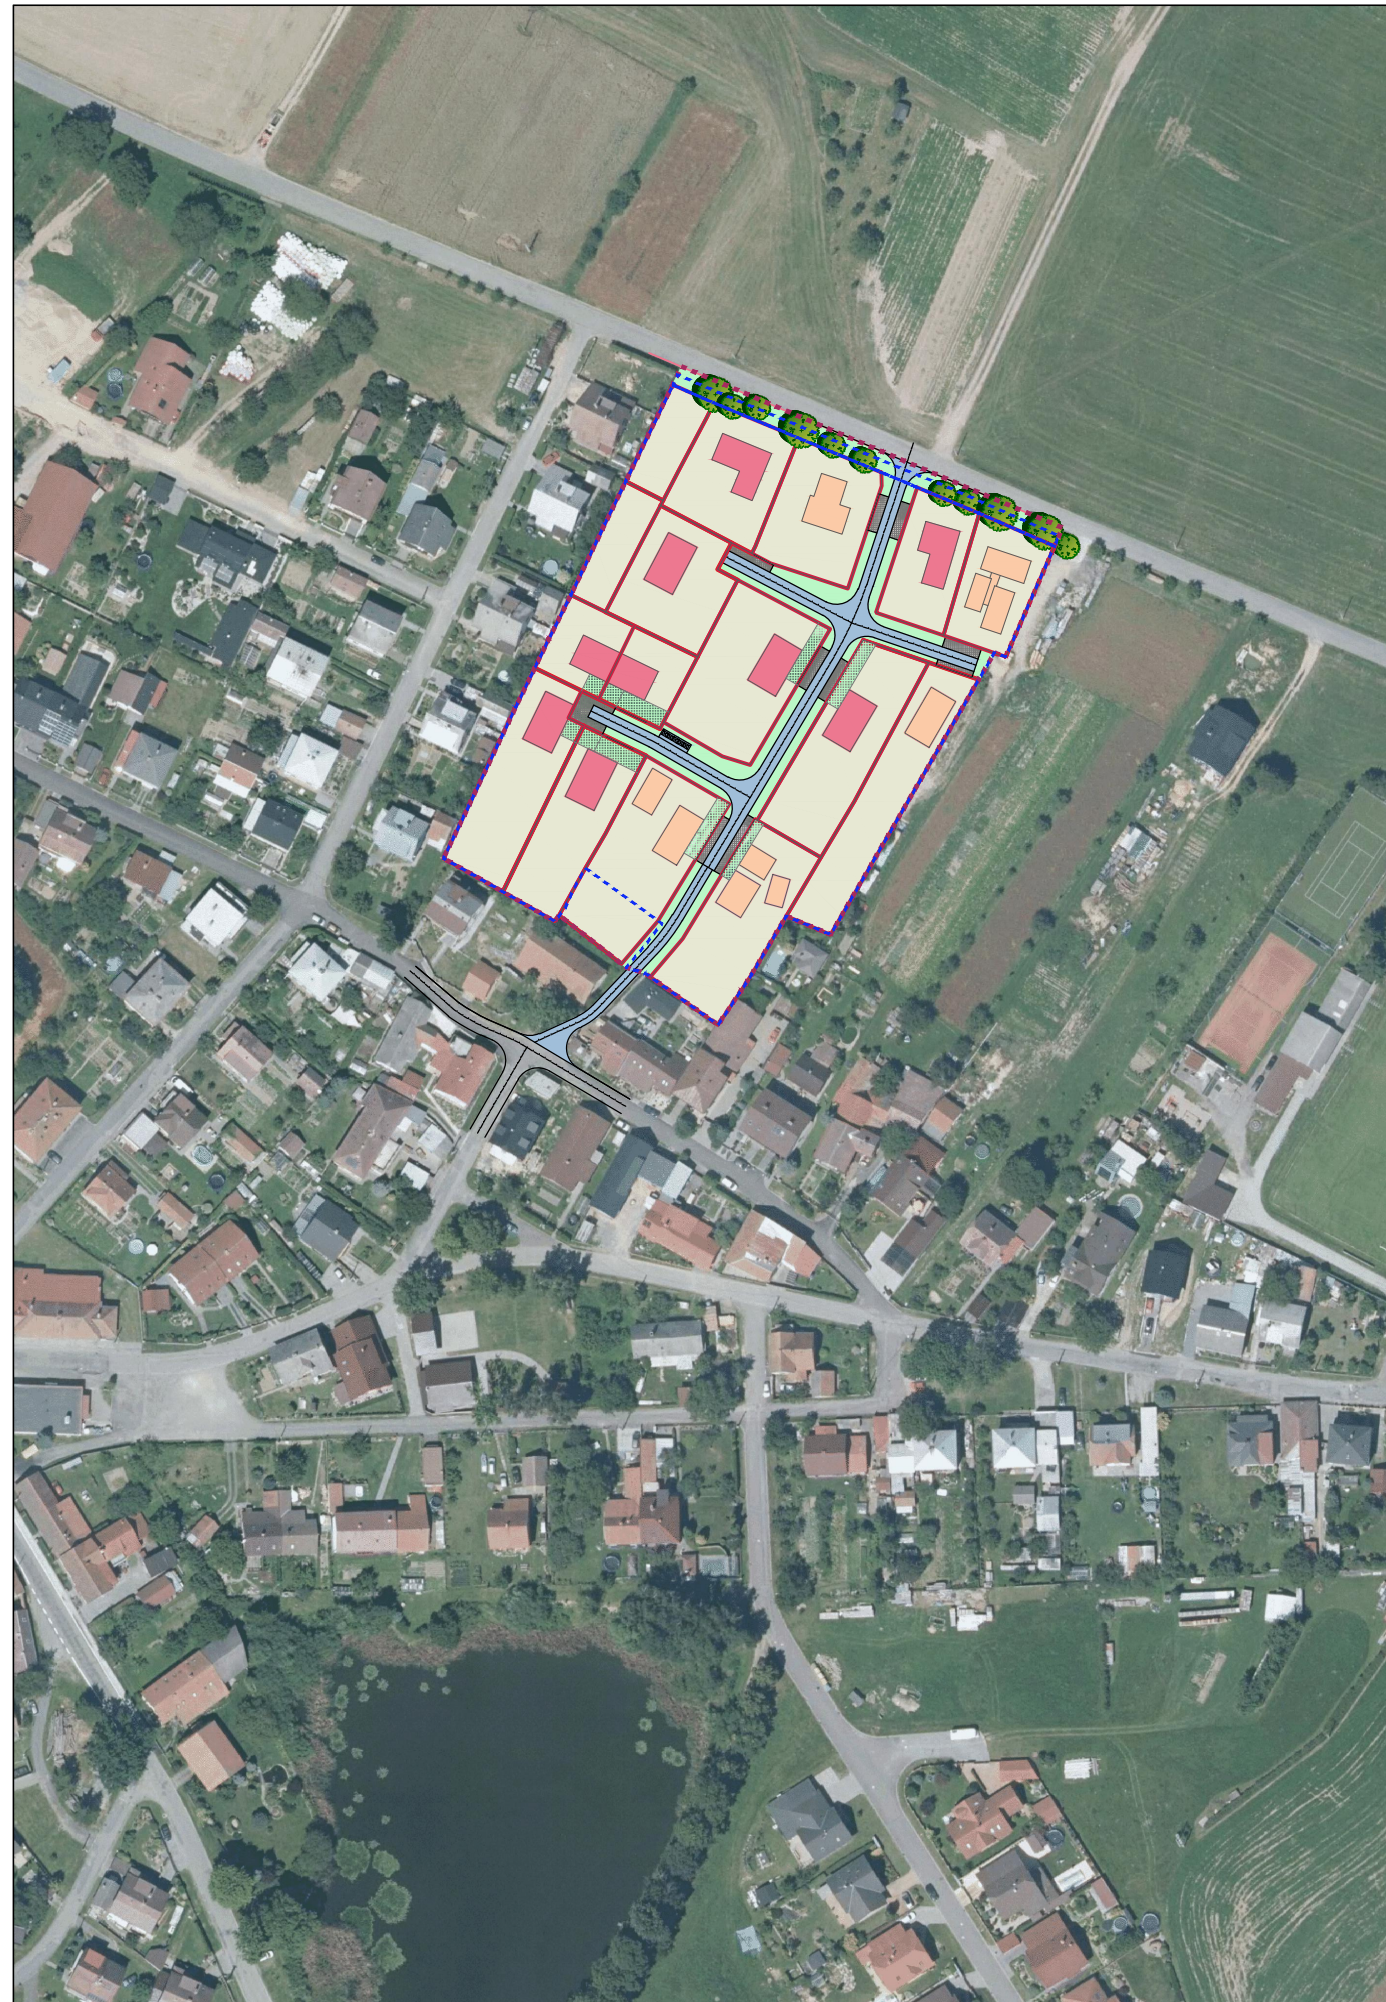


VYZNAČENÍ DO ORTOFOTOMAPY M 1:2000

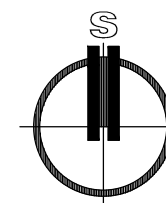

VYZNAČENÍ DO MAPY M 1:10000

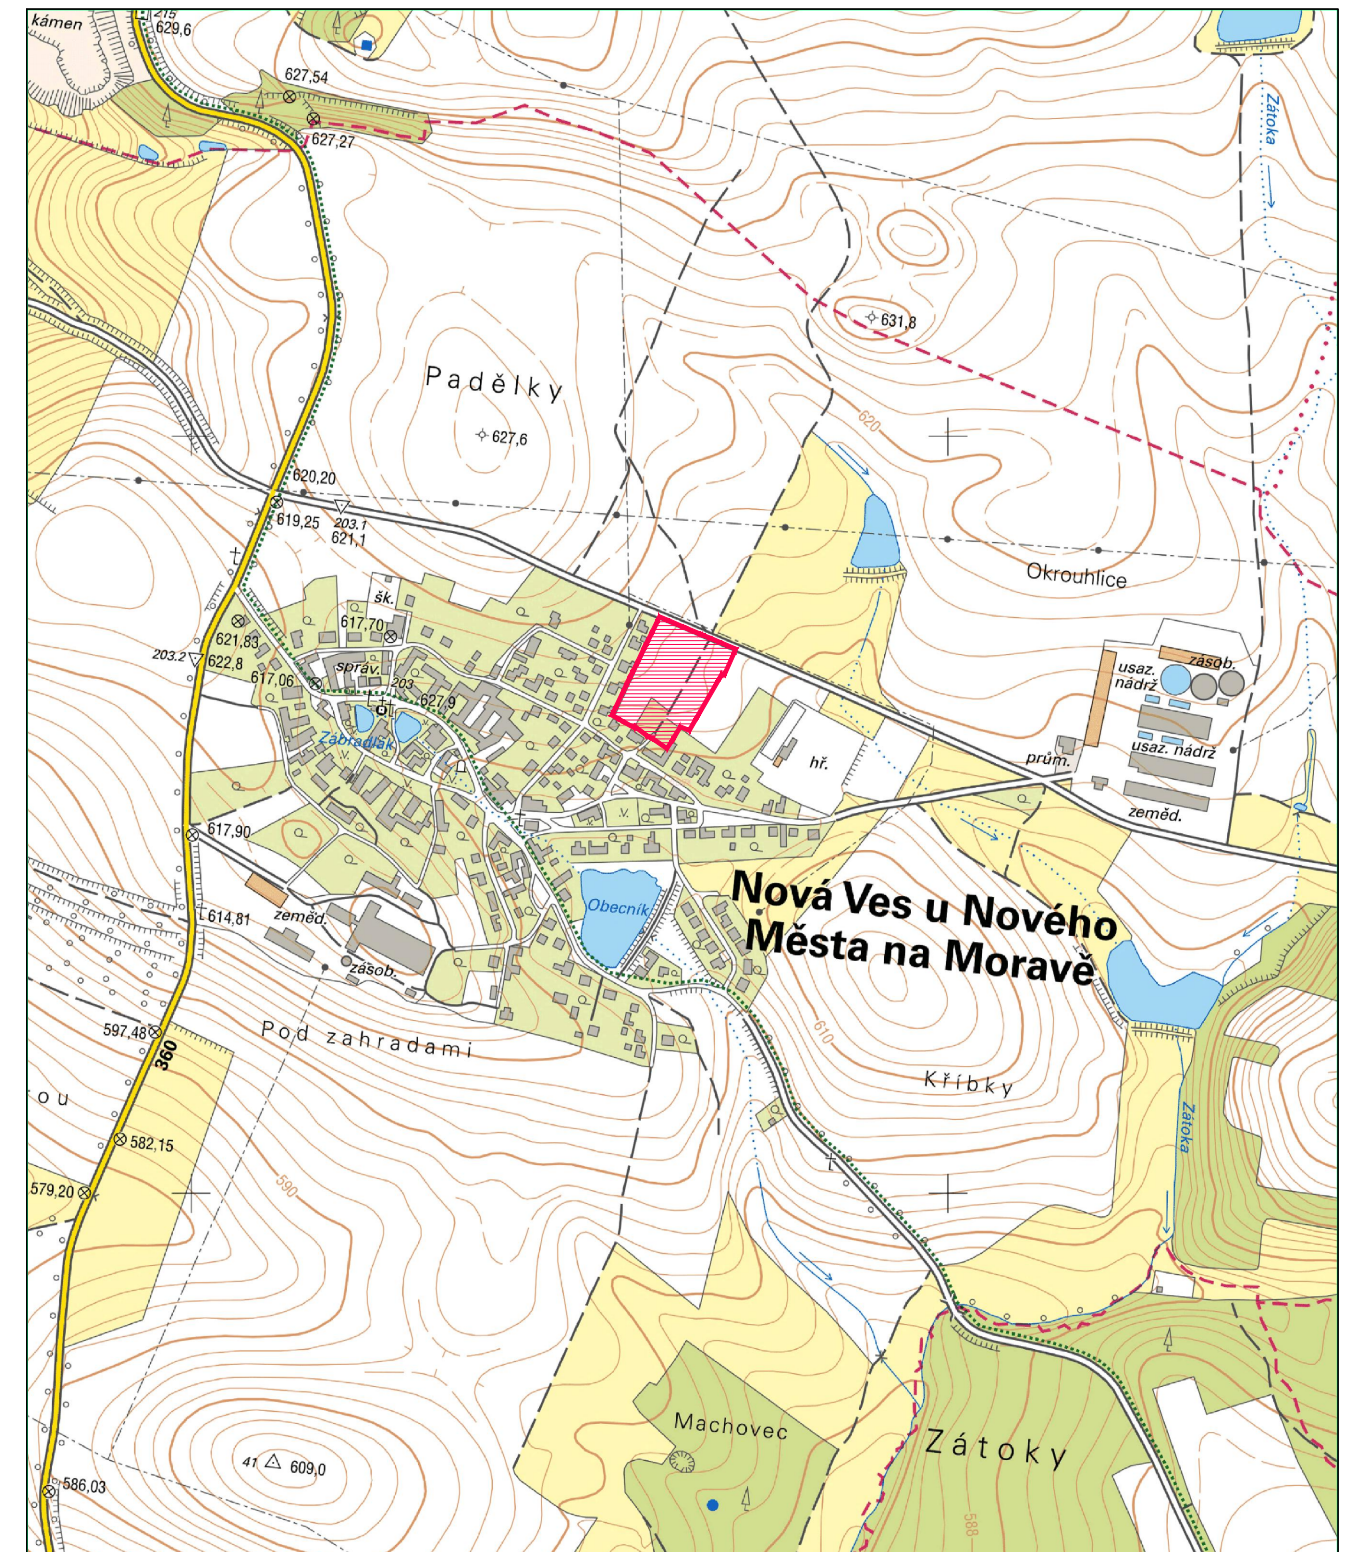

NOVÁ VES U NOVÉHO MĚSTA NA MORAVĚ			
ÚZEMNÍ STUDIE V HÁDKÁCH 21			
ZAK. ČÍS.	2021B03	DATUM	04/2021
MĚŘÍTKO	1:2000, 1:10000	ČÍS. VÝKR.	01
SITUACE ŠIRŠÍCH VZTAHŮ			