



# ROZSAH PRACOVNÍHO MÍSTA

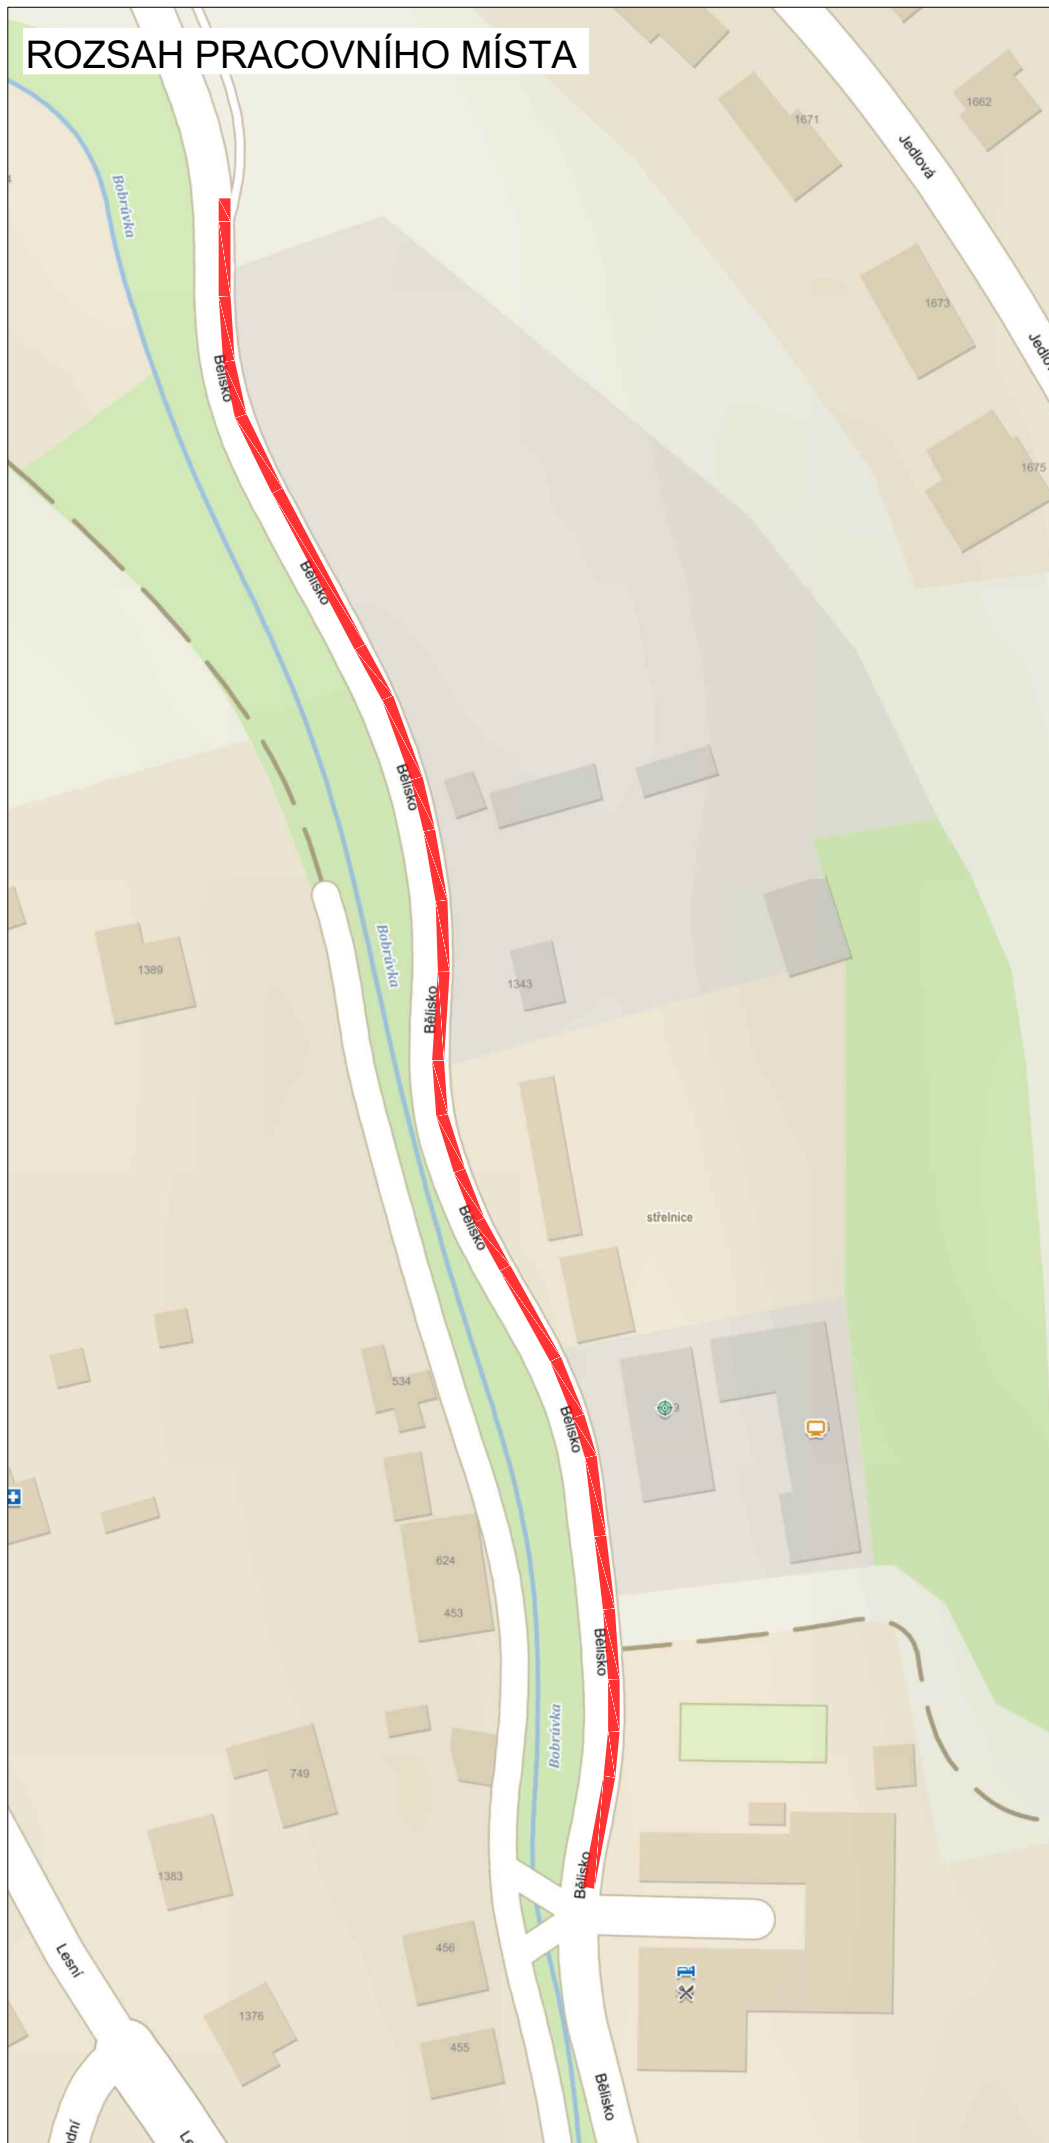


# SCHÉMA POSUVNÉHO PRACOVNÍHO MÍSTA

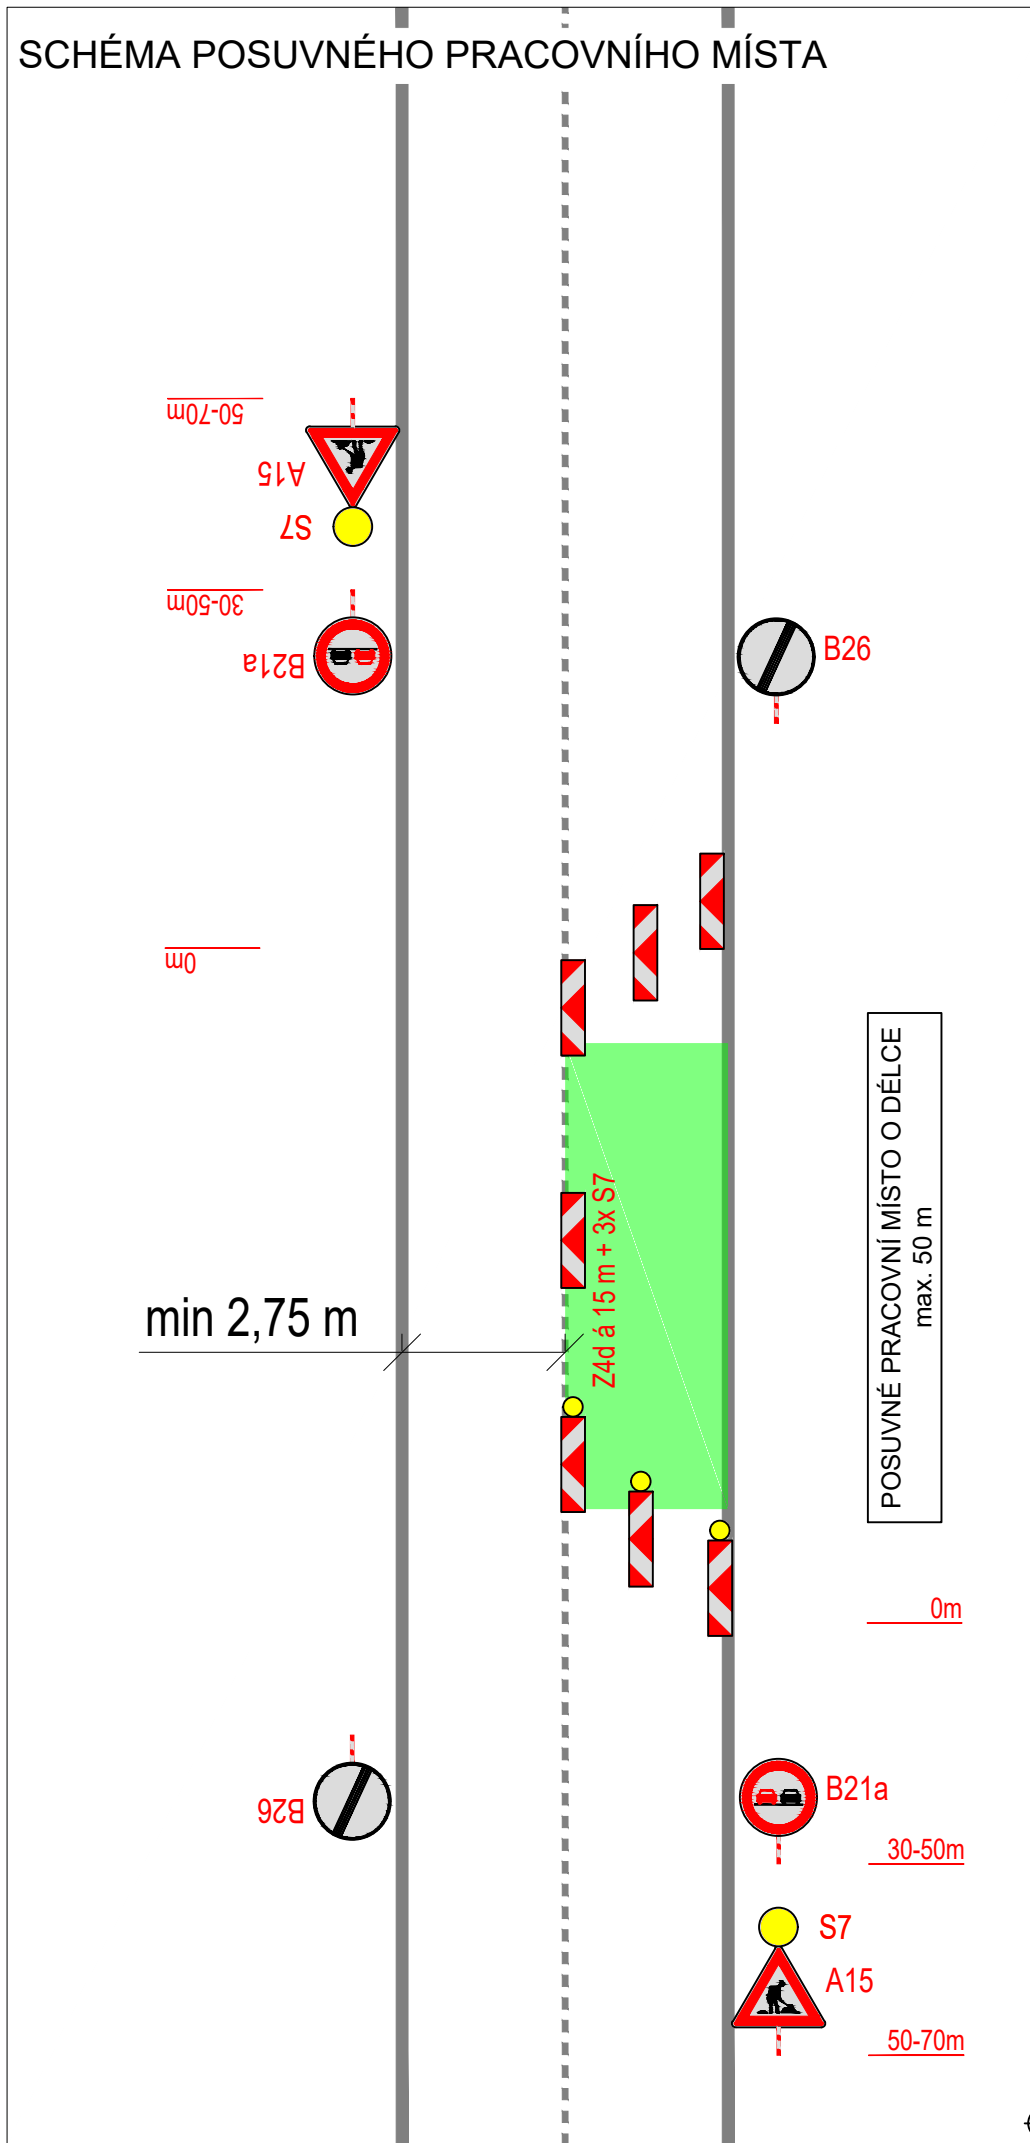

PLATNOST DOKUMENTACE

V ..... dne .....	V ..... dne .....	V ..... dne .....
-------------------	-------------------	-------------------

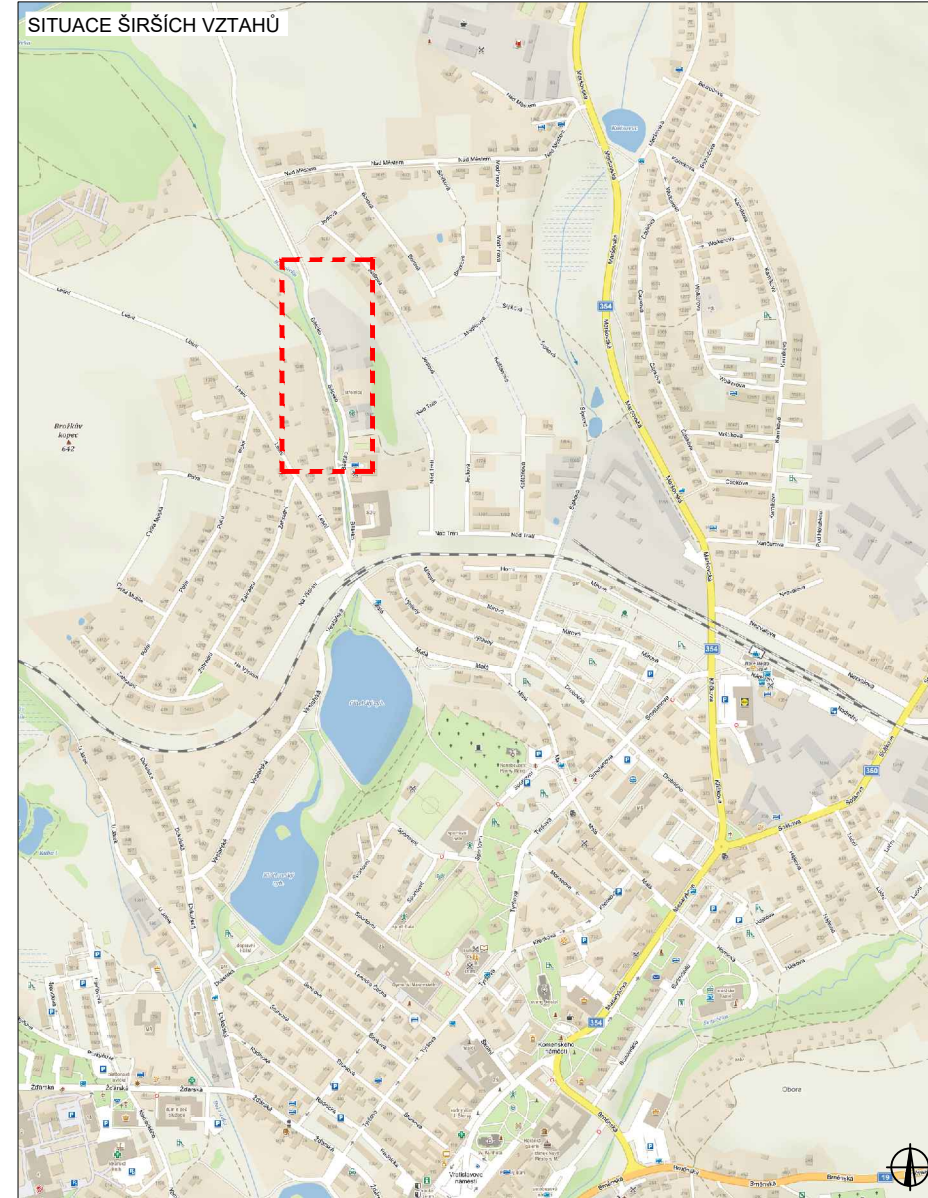

LEGENDA	
	B1 NAVRŽENÉ PŘECHODNÉ DOPRAVNÍ ZNAČENÍ
	B1 TRVALÉ DOPRAVNÍ ZNAČENÍ
	B1 TRVALÉ DOPRAVNÍ ZNAČENÍ DOČASNĚ ZNEPLATNĚNÉ

ZODPovědný projektant:	Richard Peška	
Vypracoval:	Lukáš Beránek	
Kontroloval:	František Doupovec	
Název stavby:	CHODNÍK BĚLIŠKO Nové Město na Moravě okres Žďár nad Sázavou, kraj Vysočina	Číslo zakázky: 108/2022 Datum: 05/2022 Formát: A3
Obsah:	Situace dopravně-inženýrských opatření	Měřítko: - Čečel: RDS
		 VYZNAČ, s.r.o. Srážná 5113/1, 586 01 Jihlava Číslo přílohy: 1 Souprava: