


PLATNOST DOKUMENTACE

V dne	V dne	V dne
V dne	V dne	V dne

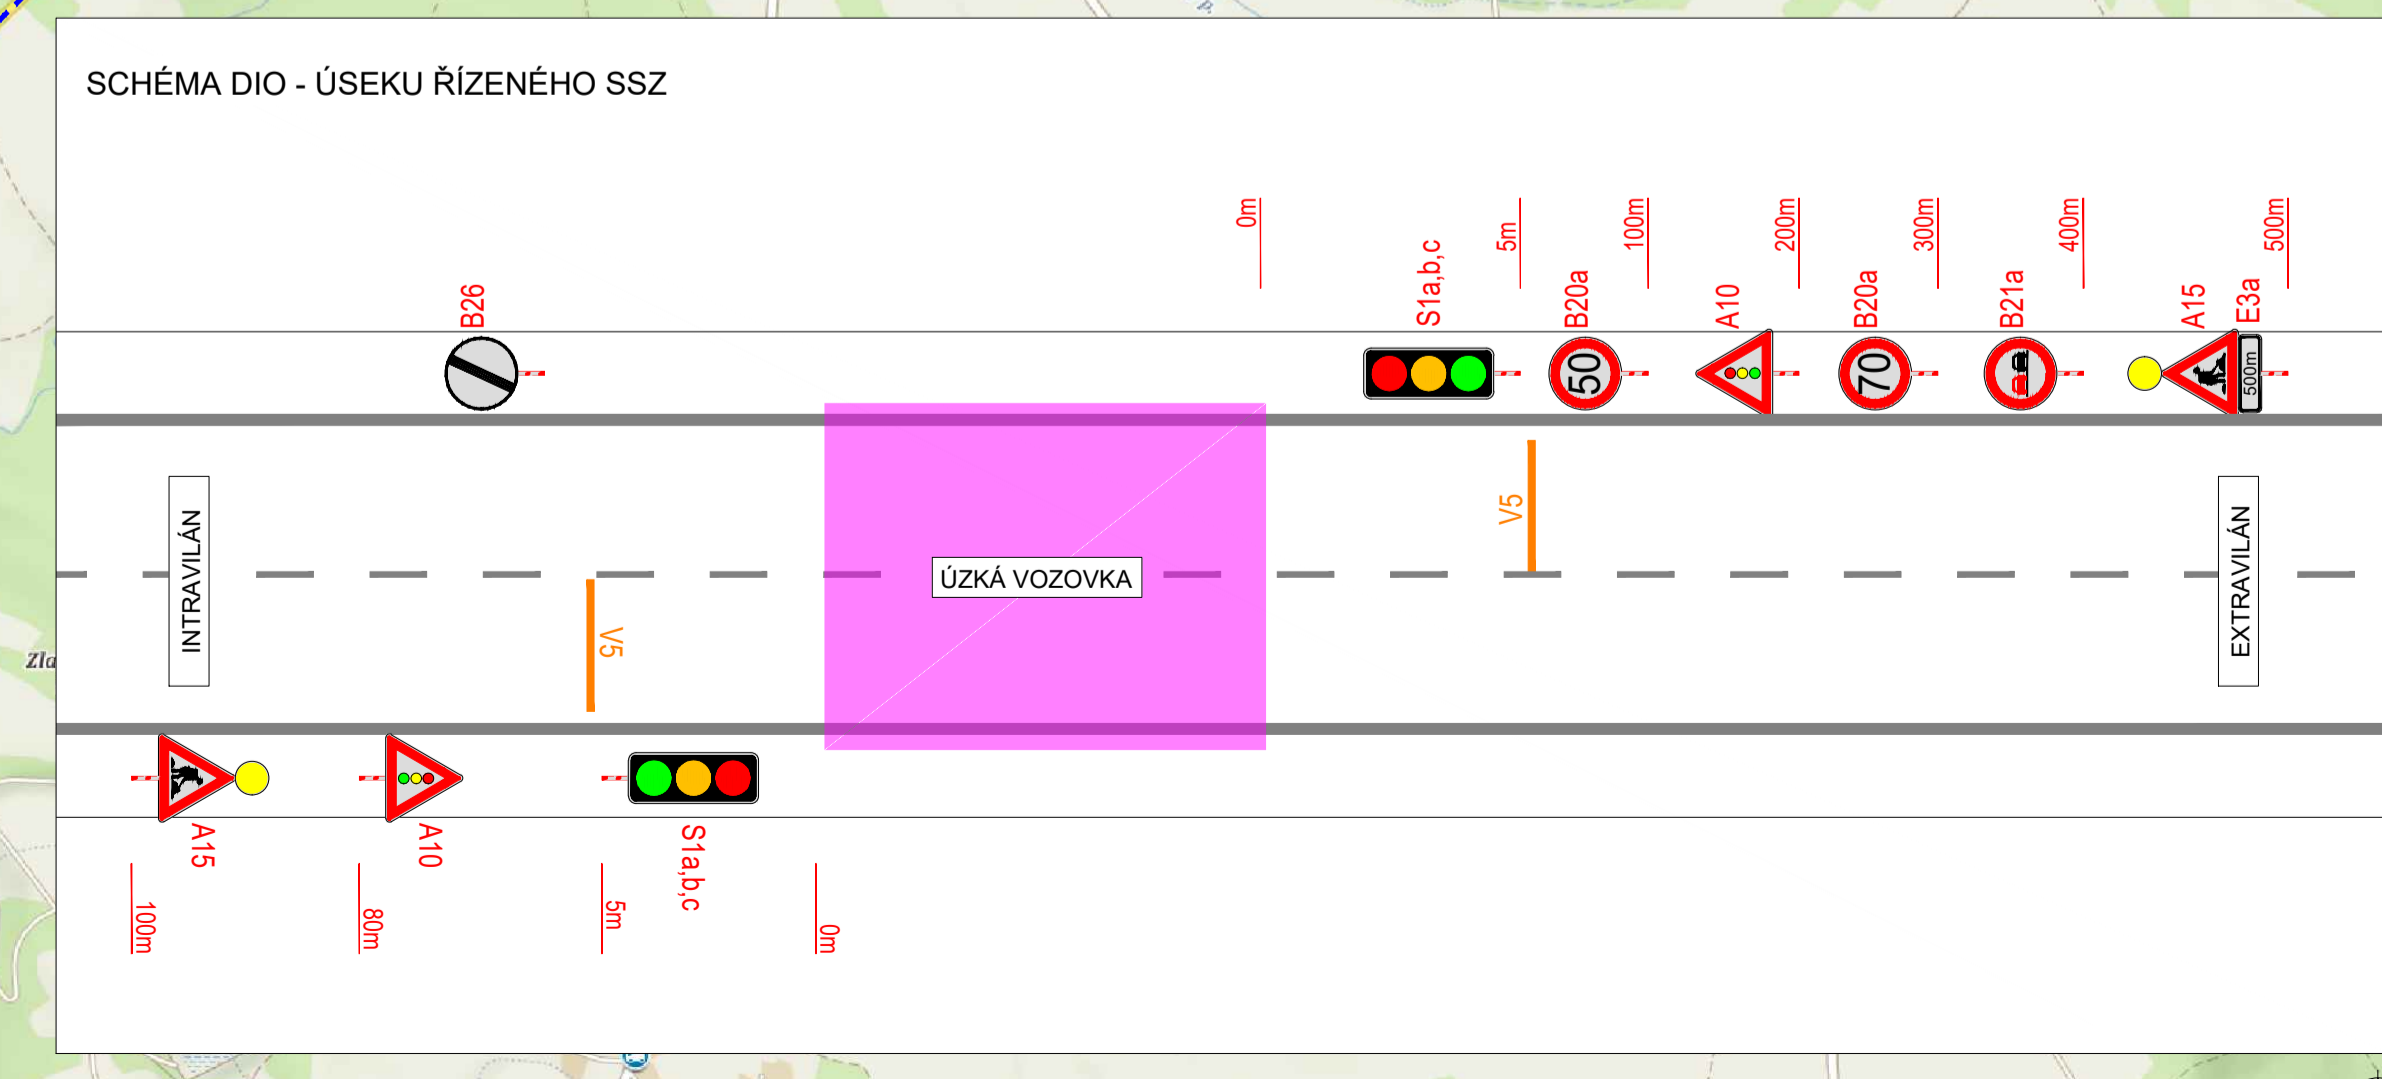

LEGENDA

TRVALÉ SVISLÉ DOPRAVNÍ ZNAČENÍ	ZAVŘENÝ ŽEL PŘEJEZD
DOČASNĚ ZNEPLATNĚNÉ TRVALÉ DOPRAVNÍ ZNAČENÍ	OBJÍZDNÁ TRASA
NAVRŽENÉ PŘECHODNÉ DOPRAVNÍ ZNAČENÍ	ÚSEK ŘÍZENÝ SSZ

POZN.: PŘECHODNÉ ZNAČENÍ IS11c BUDE V CO NEJVĚTŠÍ MÍŘE PŘÍPĚVĚNO NA STAVAJÍCÍ SLOUPKY DOPRAVNÍHO ZNAČENÍ
VEŠKERÉ DOPRAVNÍ ZNAČENÍ V ROZPORU S PŘECHODNÝM ZNAČENÍM A OBJÍZDNOU TRASOU BUDE ZNEPLATNĚNO.

ZODPOVĚDNÝ PROJEKTANT:	Richard Peška			VYŽNAČ s.r.o. Srážné 5113/1, 586 01 Jihlava
VYPRACOVAL:	Lukáš Beránek			
KONTROLOVAL:	František Doupovec	VYŽNAČ s.r.o.		
NAZEV STAVBY:	UZÁVÍRKA PŘEJEZDU P7039 okres Žďar nad Sázavou, kraj Vysočina		ČÍSLO ZAKÁZKY:	121/2022
DESIGN:	Situace dopravně-inženýrských opatření		DATE:	05/2022
			FORMÁT:	12xA4
			MĚŘÍTKO:	-
			ČÍSLO PŘÍLOHY:	SOUHRNÁ
			OSL:	RDS
				1