

HRANICE A KORIDORY	
	Hranice řešeného území
	Hranice zastavěného území k 23.02.2023
	Hranice zastavitelné plochy
	Hranice plochy přestavby
	Hranice plochy změn v krajině
	Hranice územní rezervy

VYBRANÉ PLOCHY S ROZDÍLNÝM ZPŮSOBEM VYUŽITÍ	
STAV	NÁVRH
	Plochy dopravní infrastruktury
	doprava silniční
	doprava jiná

DOPRAVNÍ INFRASTRUKTURA	
STAV	NÁVRH
	Silnice III. třídy
	Místní komunikace
	Účelové komunikace
	Autobusová zastávka
	Izochrona dostupnosti 5 a 8 minut zastávek veřejné dopravy
	Značená turistická trasa
	Značená cyklotrasa
	Lyžařská běžecká trasa
	Zařízení pro řízení letového provozu
	Parkoviště
	Funkční skupina komunikace
	Ochranné pásmo silnice III. třídy
	Ochranné pásmo stavby zajišťující letecký provoz


VRSTEVNICE	
	Interval vrstevnic po 2 m

Poznámka:
 - Celé správní území obce je situováno v ochranném pásmu radiolokačního zařízení Ministerstva obrany ČR.
 - Celé správní území obce je situováno ve vzdušném prostoru pro letání v malých a přiležných výškách Ministerstva obrany ČR.
 - Celé správní území je zájmovým územím Ministerstva obrany ČR z hlediska povolování vyjmenovaných druhů staveb.

POTŘEBY PARKOVIŠŤ DLE ČSN 736110									
druh objektu	účetné jednotka	1. parkovací místo příjizda na	počet park. míst celkem	z celkového počtu míst		poznámka			
				stojící	stojící				
obecní úřad	25 m ² pl. pro veřejnost	25	1	80	1	20	0		
společenský sál	100 osob	7	14	95	13	5	1		P1, MK
škola	30 dětí	15	2	-	-	-	-		P1
prodejna	40 m ² prodejní plochy	50	1	90	1	10	0		MK
kostel	70 osob	8	9	95	8	5	1		P2
hřbitov	2290 m ² plochy	1000 m ²	3	100	3	-	-		MK

P1, P2 označení parkoviště
 MK místní komunikace

KAPACITA PARKOVIŠŤ				
označení	umístění	počet míst	stav	poznámka
P1	obecní úřad	8	stojící	upravené
P2	kostel	10	stojící	

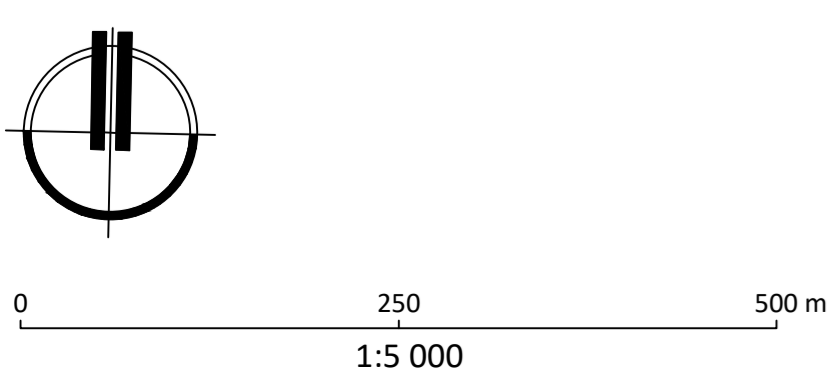

NÁVRH PRO SPOLEČNÉ JEDNÁNÍ ÚZEMNÍ PLÁN KRÁSNÉ ODŮVODNĚNÍ

ZPRACOVATEL : ING.ARCH. JAN PSOTA, STUDIO-P, NÁDRAŽNÍ 52, 591 01 ŽDĀR NAD SÁZ., IČ: 10116435
 ZPRACOVATELSKÝ KOLEKTIV : ING. ARCH. JAN PSOTA, PAVEL ONDRÁČEK
 PORÍZOVATEL : MĚÚ NOVÉ MĚSTO NA MOR., ÚŘAD ÚZEMNÍHO PLÁNOVÁNÍ, ODBOR STAVEBNÍ A ŽP
 ZAKÁZKOVÉ ČÍSLO : A/1/22 MĚŘÍTKO : 1:5000 DATUM : ZÁŘÍ 2023

DOPLŇUJÍCÍ VÝKRES
 DOPRAVNÍ INFRASTRUKTURA

