


HRANICE A KORIDORY	
	Hranice řešeného území
	Hranice zastavěného území k 23.02.2023
	Hranice zastavitelné plochy
	Hranice plochy přestavby
	Hranice plochy změn v krajině
	Hranice územní rezervy

VYBRANÉ PLOCHY S ROZDÍLNÝM ZPŮSOBEM VYUŽITÍ	
STAV	NÁVRH REZERVA
	Plochy technické infrastruktury
	Plochy vodní a vodohospodářské
	vodní a vodních toků

ZÁSOBOVÁNÍ VODOU, KANALIZACE, VODNÍ HOSPODÁŘSTVÍ	
STAV	NÁVRH REZERVA
ZÁSOBOVÁNÍ VODOU	
	Vodovodní řád
	Vodní zdroj
	Vodojem
	Ochranné pásmo vodního zdroje I. a II. stupně
KANALIZACE	
	Kanalizace splašková
	Domovní čistírna odpadních vod
VODNÍ HOSPODÁŘSTVÍ	
	Vodní toky, název, IDVT
	Záplavové území Q100
	Plocha určená k rozlivu povodně

Poznámka:  
- Celé správní území náleží do chráněné oblasti přirozené akumulace vod (CHOPAV) Žďárské vrchy.

VRSTEVNICE	
	Interval vrstevnic po 2 m

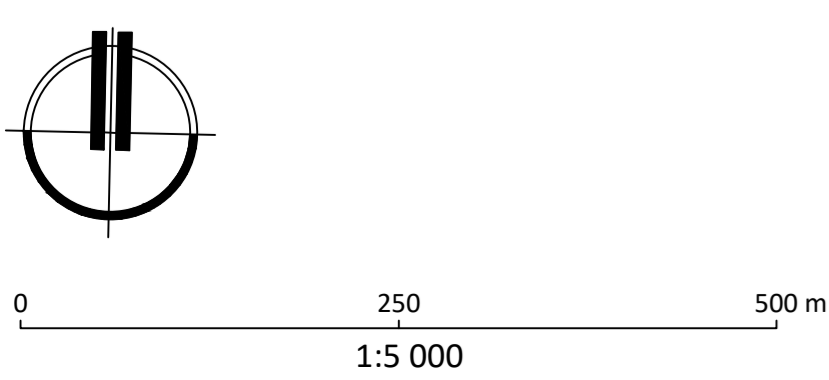

## NÁVRH PRO SPOLEČNÉ JEDNÁNÍ ÚZEMNÍ PLÁN KRÁSNÉ ODŮVODNĚNÍ

ZPRACOVATEL : ING.ARCH. JAN PSOTA, STUDIO-P, NÁDRAŽNÍ 52, 591 01 ŽDĀR NAD SÁZ., IČ: 10116435  
ZPRACOVATELSKÝ KOLEKTIV : ING. ARCH. JAN PSOTA, PAVEL ONDRÁČEK  
POŘIZOVATEL : MĚÚ NOVÉ MĚSTO NA MOR., ÚŘAD ÚZEMNÍHO PLÁNOVÁNÍ, ODBOR STAVEBNÍ A ŽP  
ZAKÁZKOVÉ ČÍSLO : A/1/22 MĚŘÍTKO : 1:5000 DATUM : ZÁŘÍ 2023

DOPLŇUJÍCÍ VÝKRES  
ZÁSOBOVÁNÍ VODOU, KANALIZACE, VODNÍ HOSPODÁŘSTVÍ

VÝKRES ČÍSLO:  
**05**