


HRANICE A KORIDORY	
	Hranice řešeného území
	Hranice zastavěného území k 23.02.2023
	Hranice zastavitelné plochy
	Hranice plochy přestavby
	Hranice plochy změn v krajině
	Hranice územní rezervy

VYBRANÉ PLOCHY S ROZDÍLNÝM ZPŮSOBEM VYUŽITÍ	
STAV	NÁVRH
	Plochy technické infrastruktury elektronické komunikace
	Plochy výroby a skladování výroba energie z obnovitelných zdrojů

TECHNICKÁ INFRASTRUKTURA	
STAV	NÁVRH
ENERGETIKA	
	Elektrické vedení VN 22 kV
	Trafostanice
	Ochranné pásmo el. vedení VN
	Vodní elektrárna
ELEKTRONICKÉ KOMUNIKACE	
	Telekomunikační vedení
	Telekomunikační zařízení
	Radioreléová trasa
	Ochranné pásmo objektu na elektronickém komunikačním zařízení

Poznámka:  
 - Celé správní území obce je situováno v ochranném pásmu radiolokačního zařízení Ministerstva obrany ČR.  
 - Celé správní území obce je situováno ve vzdušném prostoru pro létání v malých a přístředních výškách Ministerstva obrany ČR.  
 - Celé správní území je zájmovým územím Ministerstva obrany ČR z hlediska povolování vyjmenovaných druhů staveb.

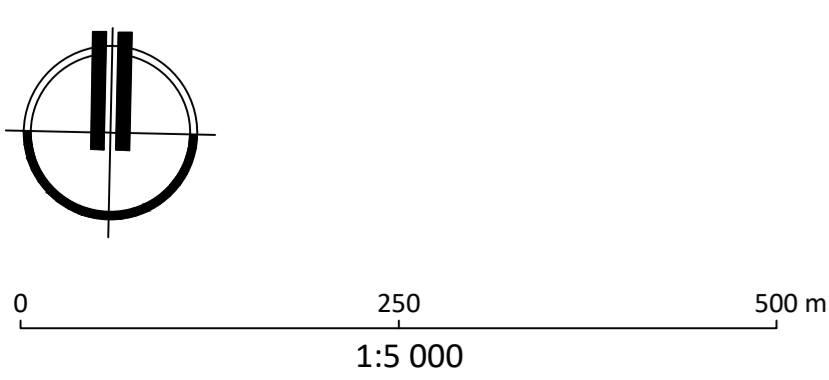

**NÁVRH PRO SPOLEČNÉ JEDNÁNÍ**  
**ÚZEMNÍ PLÁN KRÁSNÉ**  
**ODŮVODNĚNÍ**

ZPRACOVATEL : ING.ARCH. JAN PSOTA, STUDIO-P, NÁDRAŽNÍ 52, 591 01 ŽDĀR NAD SÁZ., IČ: 10116435  
 ZPRACOVATELSKÝ KOLEKTIV : ING. ARCH. JAN PSOTA, PAVEL ONDRÁČEK  
 PORÍZOVATEL : MĚÚ NOVÉ MĚSTO NA MOR., ÚŘAD ÚZEMNÍHO PLÁNOVÁNÍ, ODBOR STAVEBNÍ A ŽP  
 ZAKÁZKOVÉ ČÍSLO : A/1/22 MĚŘÍTKO : 1: 5000 DATUM : ZÁŘÍ 2023

DOPLŇUJÍCÍ VÝKRES  
 ENERGETIKA, ELEKTRONICKÉ KOMUNIKACE

