


ZMĚNA Č. 3 ÚZEMNÍHO PLÁNU NOVÉ MĚSTO NA MORAVĚ

VÝKRES PŘEDPOKLÁDANÝCH ZÁBORŮ ZPF A PUPFL

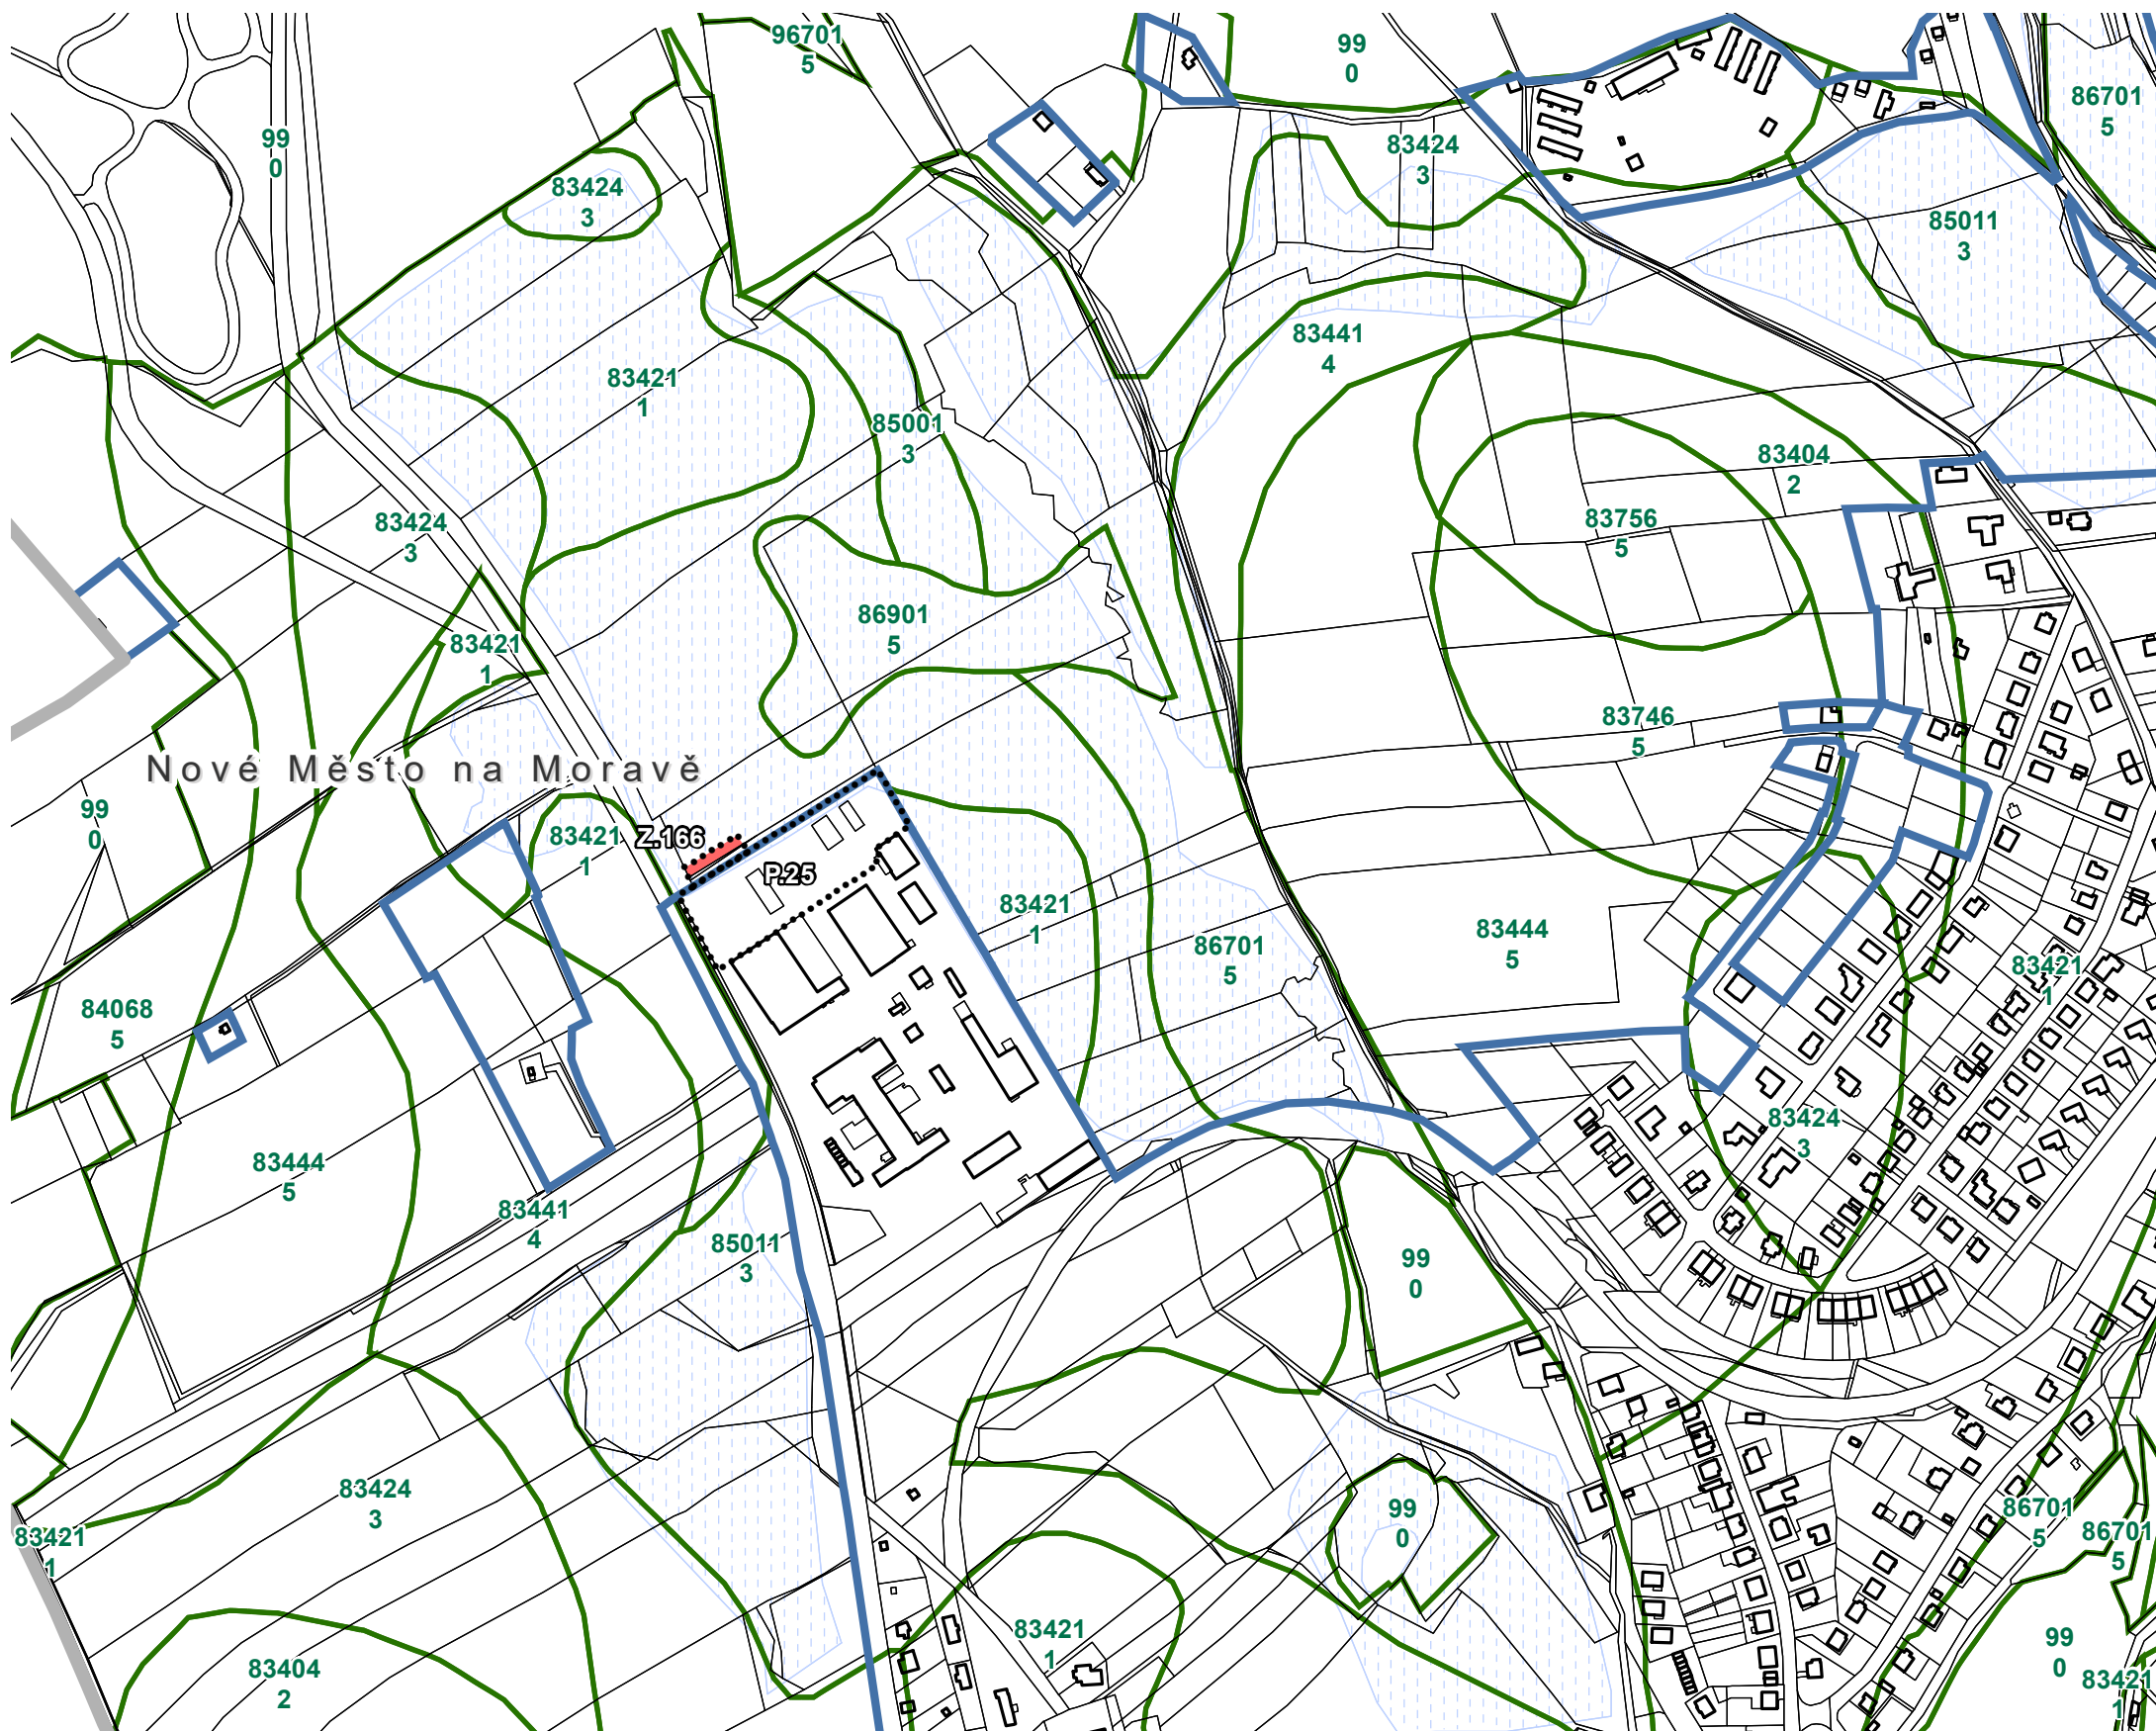

LEGENDA

- hranice řešeného území
- hranice zastavěného území aktualizovaného ke dni 1.3.2023
- plocha přestavby P.25
- zastavitelná plocha Z.166
- hranice katastrálního území
- stavební objekt
- parcely katastru nemovitostí
- předpokládaný rozsah vlivu ploch změn na ZPF
- BPEJ a třída ochrany
- investice do půdy - odvodnění
- investice do půdy - odvodnění

ZÁZNAM O ÚČINNOSTI

SPRÁVNÍ ORGÁN, KTERÝ ZMĚNU VYDAL

Zastupitelstvo města
Nové Město na Moravě

DATUM NABYTÍ ÚČINNOSTI ZMĚNY


OPRÁVNĚNÁ ÚŘEDNÍ OSOBA POŘIZOVATELE (razítko, podpis)

Ing. Lenka Jamborová
vedoucí odboru stavebního
a životního prostředí

ZPRACOVATEL

ARCHUM architekti s.r.o.
Oldřichova 187/55
128 00 Praha 2
IČ: 01894871

Ing. arch. Michal Petr
ČKA 4516

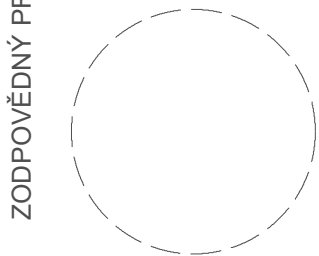

ZODPOVĚDNÝ PROJEKTANT

POŘIZOVATEL

MĚSTSKÝ ÚŘAD NOVÉ MĚSTO NA MORAVĚ
Odbor stavební a životního prostředí
Vratislavovo náměstí 103
592 31 Nové Město na Moravě

Ing. Lenka Jamborová
vedoucí odboru stavebního
a životního prostředí

OPRÁVNĚNÁ ÚŘEDNÍ OSOBA POŘIZOVATELE

OBJEDNATEL

MĚSTO NOVÉ MĚSTO NA MORAVĚ
Vratislavovo náměstí 103
592 31 Nové Město na Moravě

Bc. Jaroslav Lempere

URČENÝ ZASTUPEL

ZMĚNA Č. 3 ÚZEMNÍHO PLÁNU NOVÉ MĚSTO NA MORAVĚ

VÝKRES PŘEDPOKLÁDANÝCH ZÁBORŮ ZPF A PUPFL

PARÉ	FORMÁT	A3	SOURADNICE	S-JTSK	MĚŘÍTKO	1 : 5 000	DATUM	září 2023	Č. VÝKRESU	7
------	--------	----	------------	--------	---------	-----------	-------	-----------	------------	----------