



ŘEŠENÉ ÚZEMÍ – mapa KN

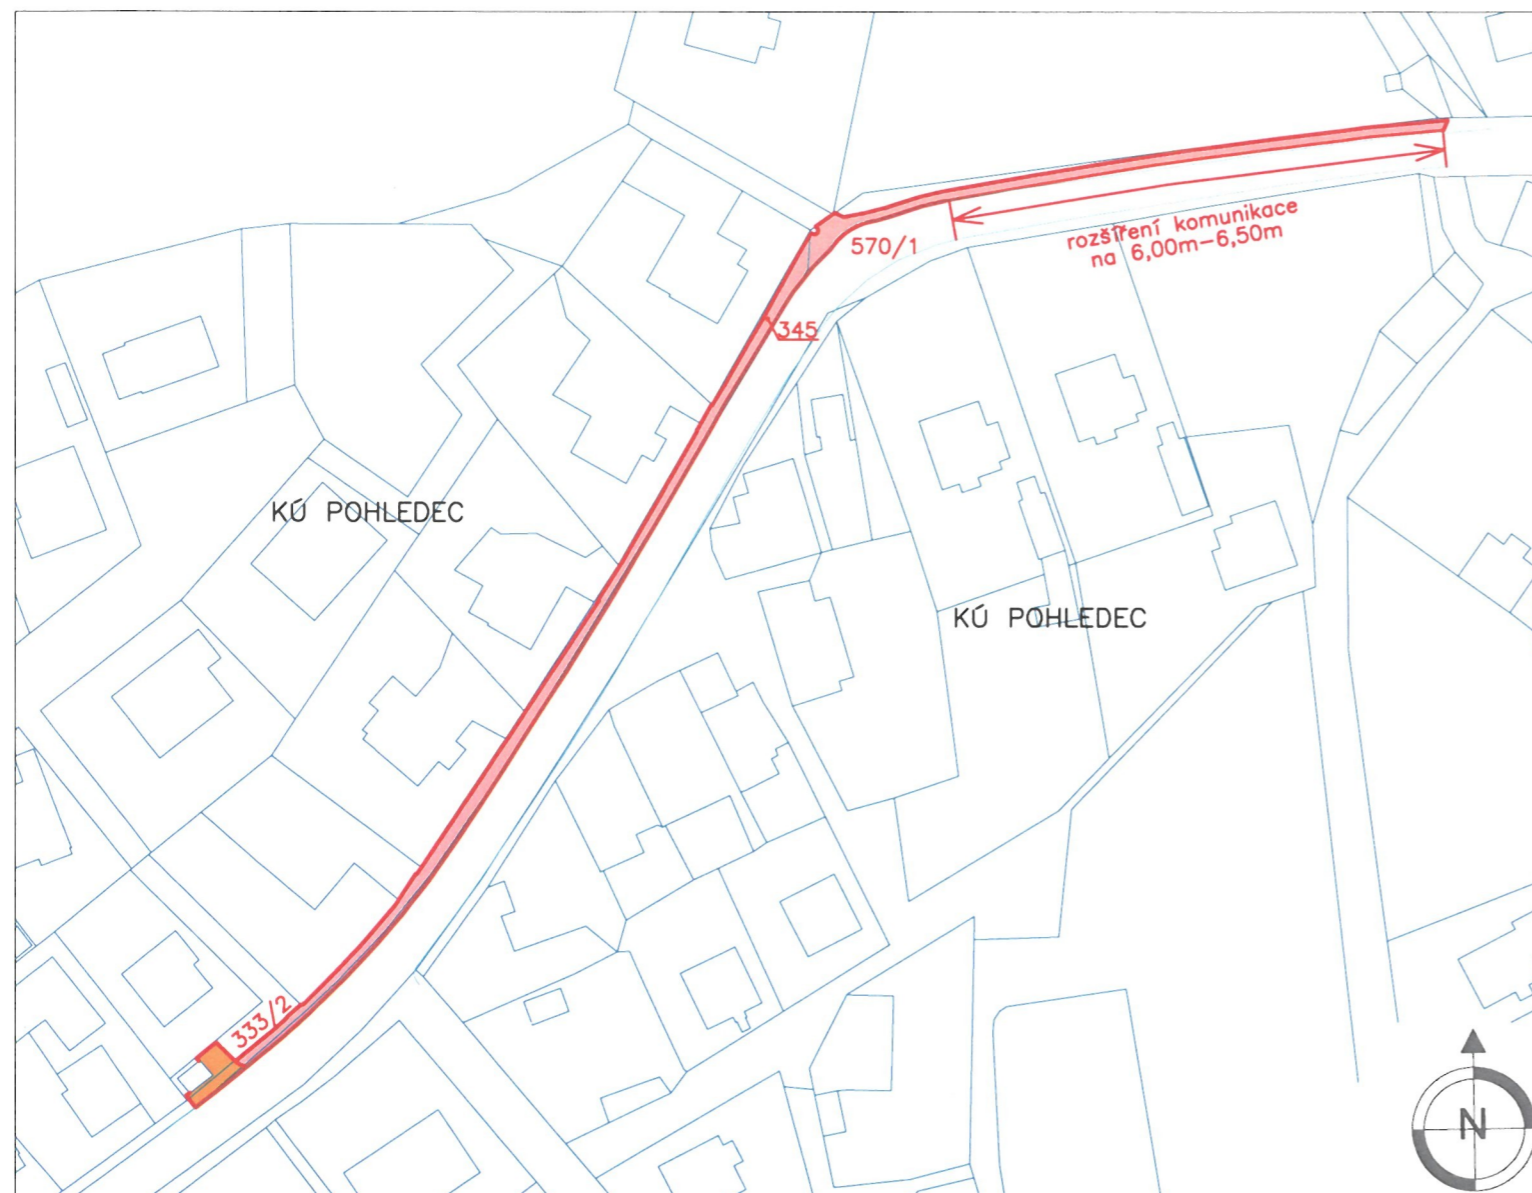

ŘEŠENÉ ÚZEMÍ

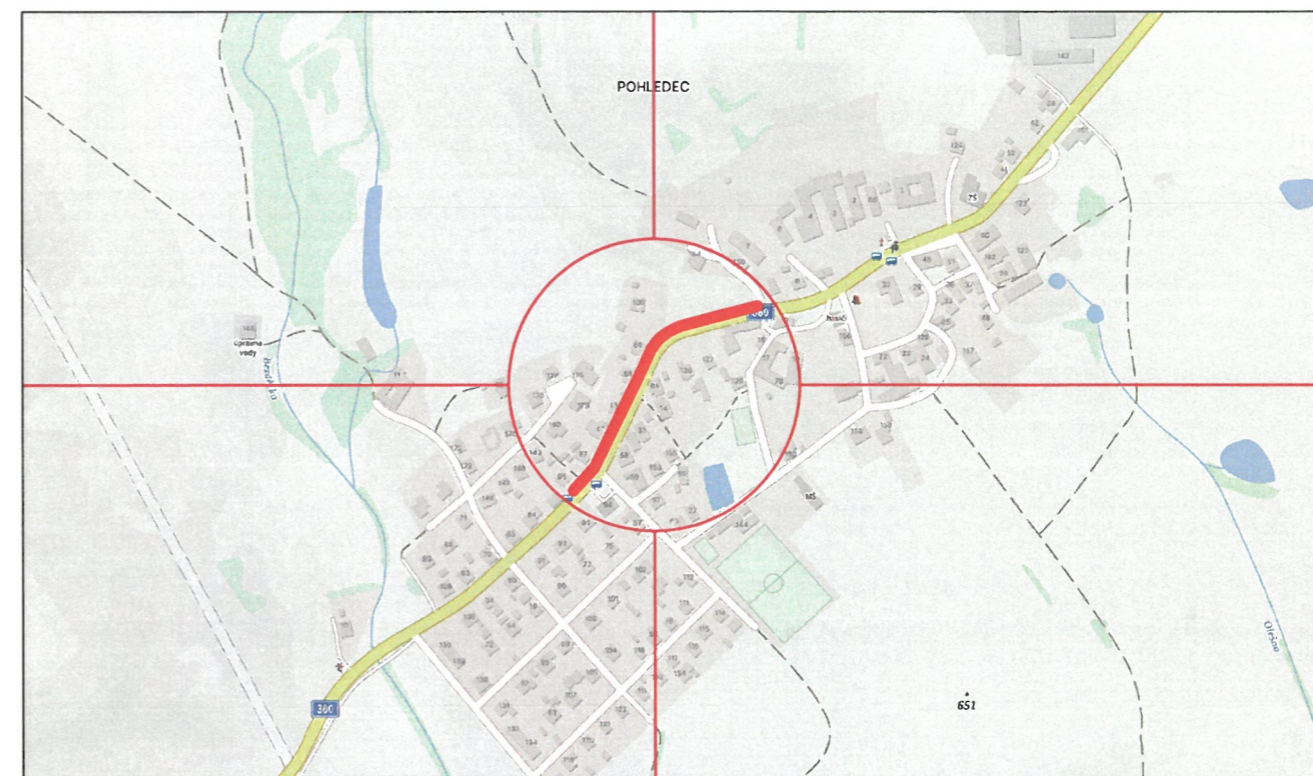

LEGENDA BAREV

- OSA NOVÉHO CHODNÍKU
ŠÍŘE 1,4m – 3,0 m
DÉLKA 271m
- HRANICE PARCEL KN
- STÁVAJÍCÍ KOMUNIKACE
- PLOCHA NOVÉHO CHODNÍKU
PLOCHA 1460m² – BETONOVÁ PARKETA ŠEDÁ
- PŘEDLÁŽDĚNÍ STÁVAJÍCÍ PLOCHY
PLOCHA 115m² – BEZ ZÁSAHU DO STÁVAJÍCÍ ZASTÁVKY

Zodpovědný projektant	HIP	Vypracoval	ENVIGEST PRO s.r.o. Žďárská 990 592 31 Nové Město na Moravě IČ 29319382 www.envigest.cz envigest@envigest.cz	
Ing. Jakub Dufek	Ing. J. Dufek	Ing. Jakub Dufek		
Investor: Město Nové Město n. M., Vratislavova nám. 103, 592 31				
Místo stavby: KÚ Pohledec, parc. č. 333/2, 345, 570/1				
Okres: Žďár nad Sázavou		Kraj: Vysočina		
Akce:			Formát	A3
<h3>Chodník Pohledec, II. etapa</h3>			Datum	10/2023
			Stupeň	DUR,DSP
Obsah: SITUACE ŠIRŠÍCH VZTAHŮ			Číslo zakázky	23P04
			Měřítko	Číslo výkresu C.1

Jakékoliv šíření či rozmnozování tohoto materiálu či jeho částí a nakládání s ním pro jiné účely, než bylo určeno, je zakázáno a podléhá autorskému zákonu. Všechna práva vyhrazena.