REKO. INFRA. U. BETLÉM

1:1000

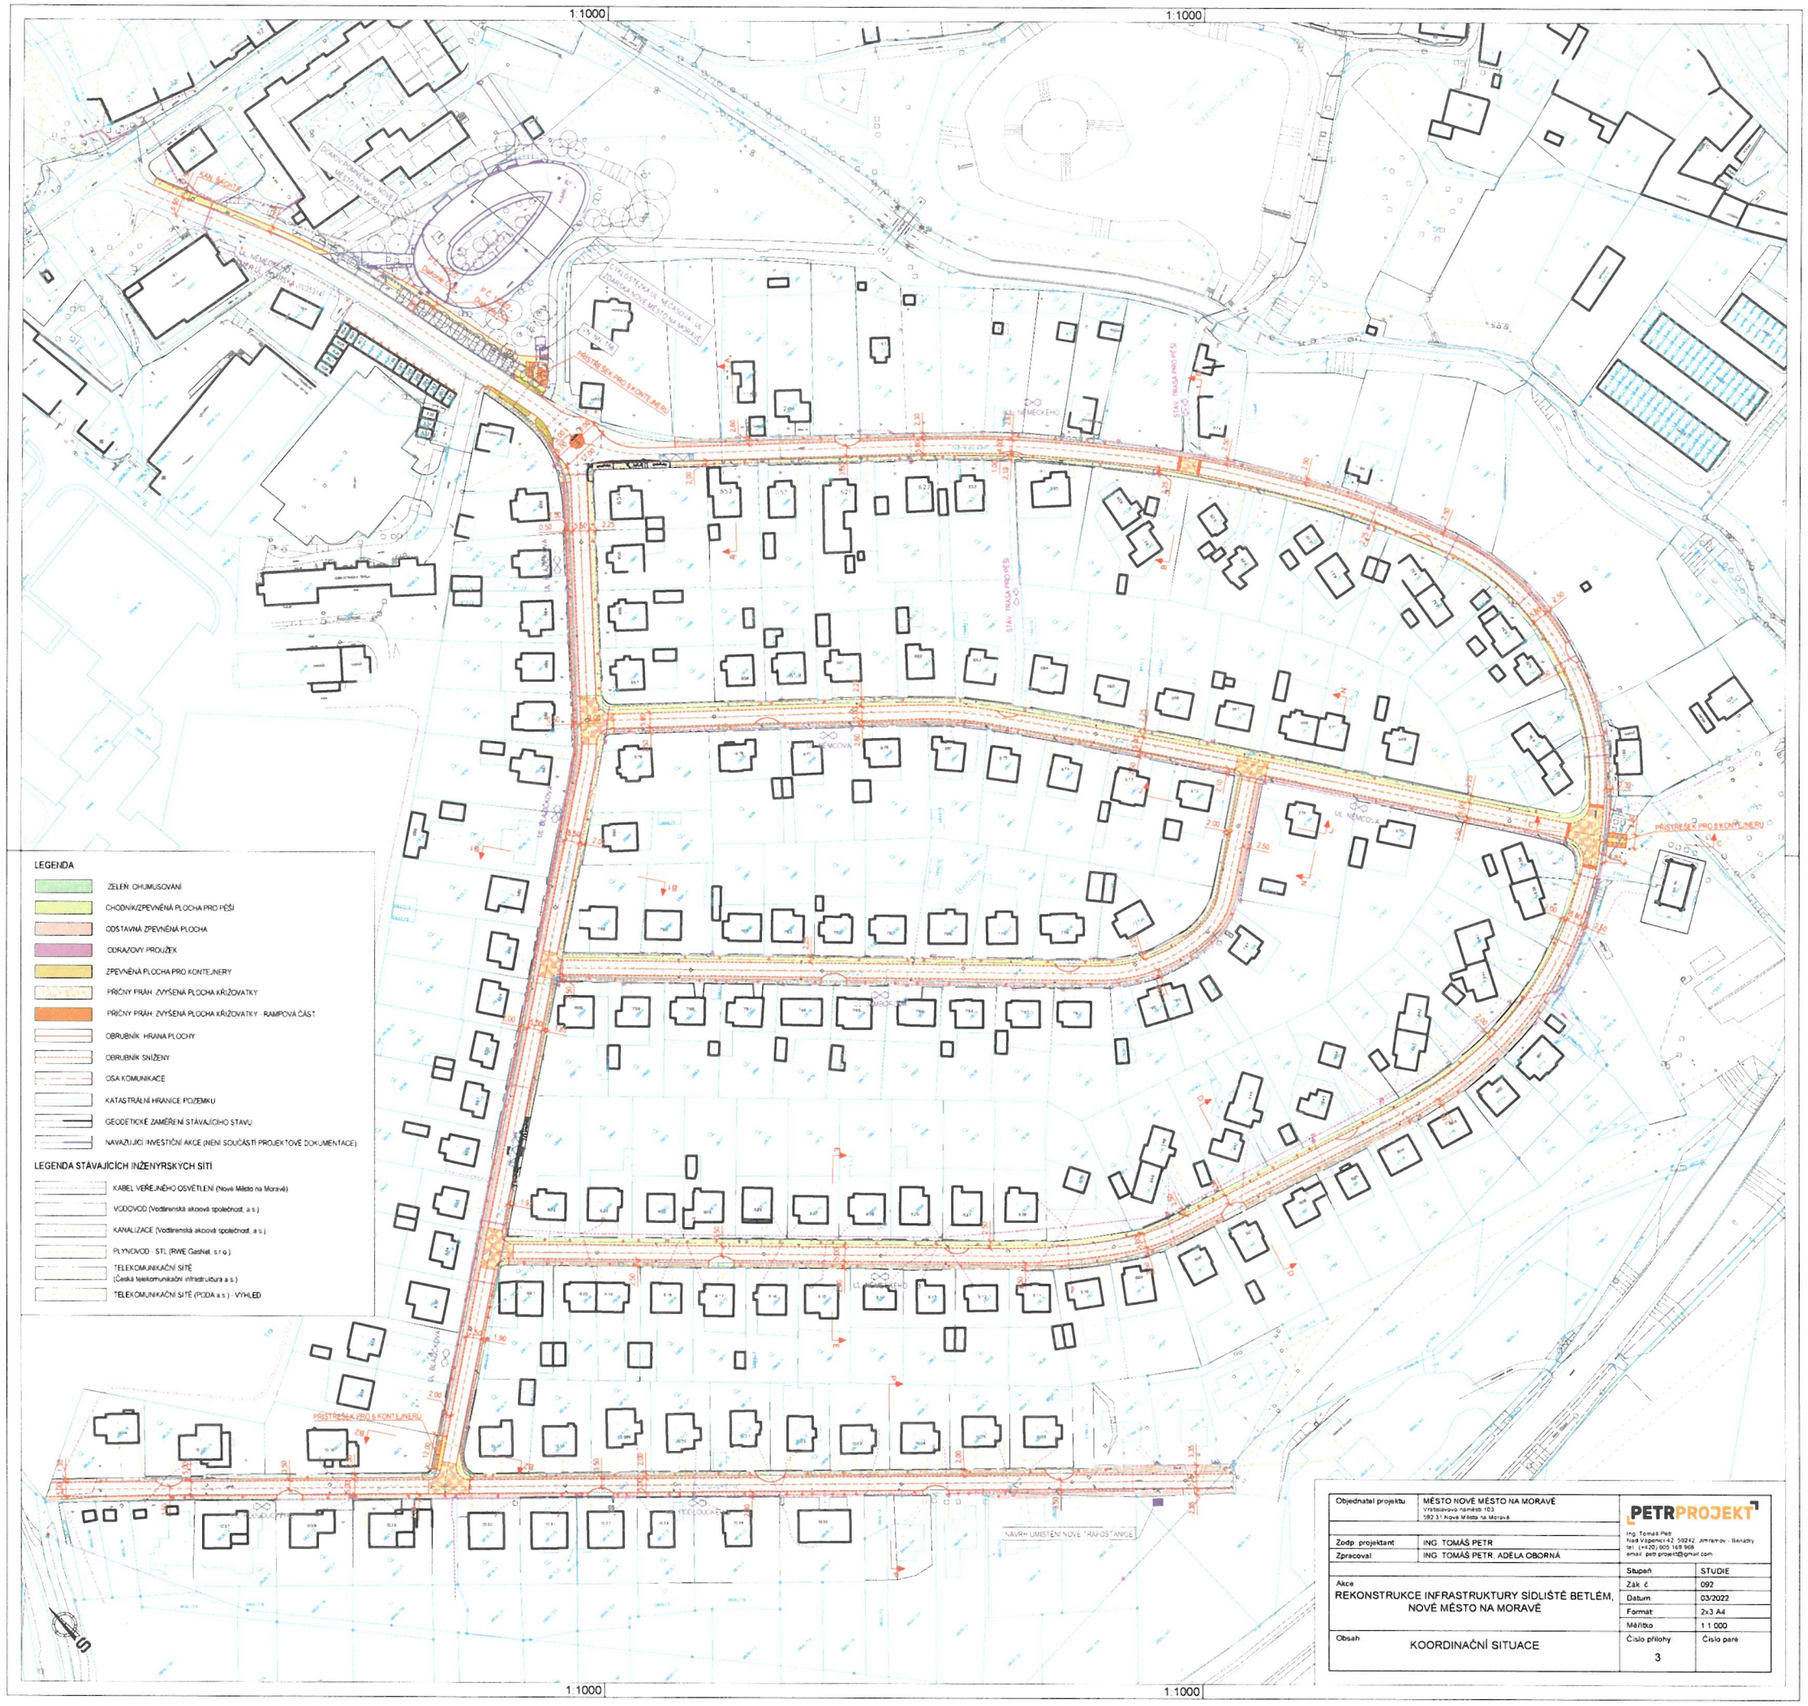

1:1000

Objednatel projektu	MĚSTO NOVÉ MĚSTO NA MORAVĚ Vratislavova náměstí 103 592 31 Nové Město na Moravě	PETRPROJEKT Ing. Tomáš Petr Nad Vápenicí 42, 592 42 Jimramov - Benátky tel.: (+420) 605 165 908 email: petr.projekt@gmail.com	
Zodp. projektant	ING. TOMÁŠ PETR		
Zpracoval	ING. TOMÁŠ PETR, ADÉLA OBORNÁ		
Akce REKONSTRUKCE INFRASTRUKTURY SÍDLIŠTĚ BETLÉM, NOVÉ MĚSTO NA MORAVĚ		Stupeň	STUDIE
		Zák. č.	092
		Datum	03/2022
		Formát	2x3 A4
		Měřítko	1:1 000
Obsah KOORDINAČNÍ SITUACE		Číslo přílohy 3	Číslo paré