


REKONSTRUKCE VL. HORNICKÁ

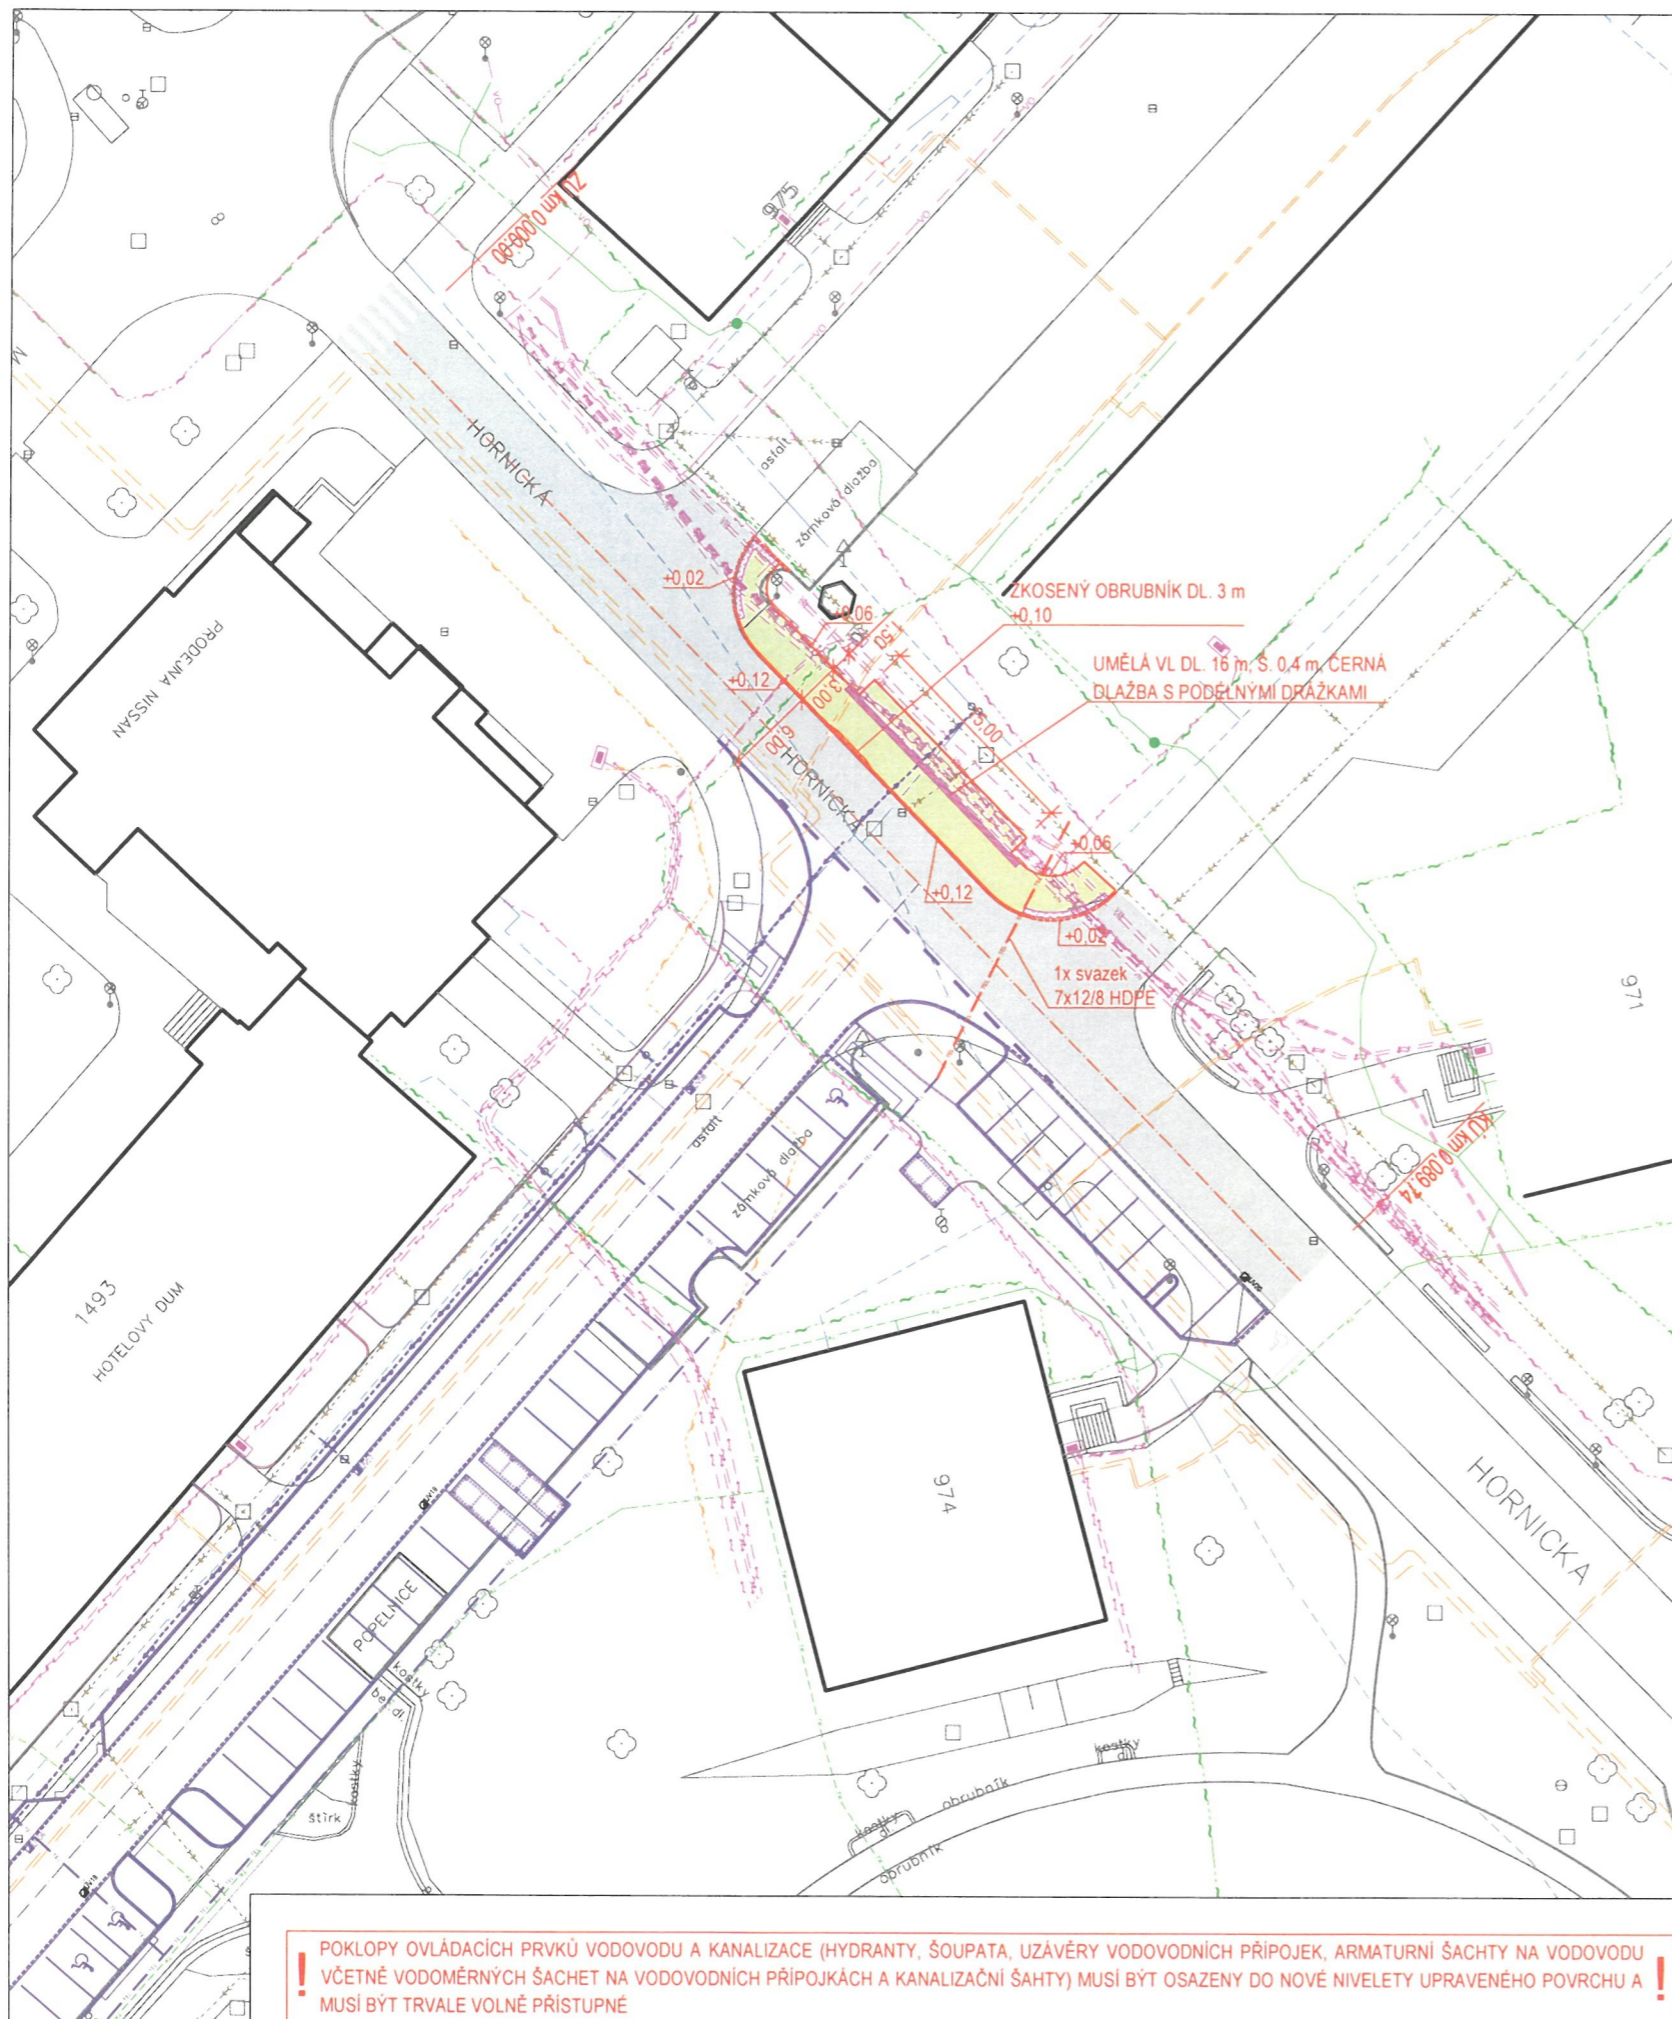

POKLOPY OVLÁDACÍCH PRVKŮ VODOVODU A KANALIZACE (HYDRANTY, ŠOUPATA, UZÁVĚRY VODOVODNÍCH PŘÍPOJEK, ARMATURNÍ ŠACHTY NA VODOVODU VČETNĚ VODOMĚRNÝCH ŠACHT NA VODOVODNÍCH PŘÍPOJKÁCH A KANALIZAČNÍ ŠACHTY) MUSÍ BÝT OSAZENY DO NOVÉ NIVELETY UPRAVENÉHO POVRCHU A MUSÍ BÝT TRVALE VOLNĚ PŘÍSTUPNÉ

LEGENDA:

- OPRAVA KRYTU STÁV. VOZOVKY
- CHODNÍK (BET. DLAŽBA 20/20/8 PŘÍRODNÍ BARVA)
- VAROVNÉ A SIGNÁLNÍ PÁSY (DLAŽBA Z UMĚLÉHO KAMENE COMCON ČERNÁ S VÝRAZNÝMI RELIÉFNÍMI VÝSTUPKY PRO NEVIDOMÉ)
- OBRUBNÍK
- NAVRŽENÁ TRASA PODZEMNÍHO VEDENÍ DATOVÉ SÍTĚ MĚSTA
- NAVAZUJÍCÍ INVESTIČNÍ AKCE (NENÍ SOUČÁSTÍ TĚTO PROJEKTOVÉ DOKUMENTACE!)
- VODOROVNÉ DOPRAVNÍ ZNAČENÍ - STÁVAJÍCÍ
- GEODETICKÉ ZAMĚŘENÍ STÁVAJÍCÍHO STAVU
- NAVRŽENÁ TRASA PODZEMNÍHO VEDENÍ DATOVÉ SÍTĚ MĚSTA

LEGENDA STÁVAJÍCÍCH INŽENÝRSKÝCH SÍTÍ:

- VEDENÍ NN (EG.D, a.s.)
- VEDENÍ VN (EG.D, a.s.)
- HORKOVOD (Novoměstská teplárenská a.s.)
- PLYNOVOD - STL (RWE GasNet, s.r.o.)
- TELEKOMUNIKAČNÍ SÍTĚ (Česká telekomunikační infrastruktura a.s.)
- VODOVOD (Vodárenská akciová společnost, a.s.)
- KANALIZACE (Vodárenská akciová společnost, a.s.)
- TELEKOMUNIKAČNÍ SÍTĚ (PODA a.s.)

NAVAZUJÍCÍ INVESTIČNÍ AKCE (NENÍ SOUČÁSTÍ PROJEKTU)

- ROZSAH REKONSTRUKCE VODOVODU (INVESTIČNÍ AKCE SVK ŽDÁRSKO) STAVBY BUDOU PROVEDENY V KOORINACI!



Objednatel projektu:	MĚSTO NOVÉ MĚSTO NA MORAVĚ Vratislavovo náměstí 103 592 31 Nové Město na Moravě	<p>Ing. Tomáš Petr Nad Vápenicí 42, 59242, Jimramov - Benátky tel.: (+420) 605 169 968 email: petr.projekt@gmail.com</p>
Zodp. projektant:	ING. TOMÁŠ PETR	
Zpracoval:	ING. TOMÁŠ PETR	
Akce:	OPRAVA KOMUNIKACÍ UL. HORNICKÁ NOVÉ MĚSTO N. M.	Stupeň: PDPS Zák. č.: 101 Datum: 10/2023 Formát: - Měřítko.: 1:500
Obsah:	KOORDINAČNÍ SITUACE	Číslo přílohy: - Číslo paré: -