

ŘEŠENÍ DOPRAVNÍ SITUACE

PROJEKT DOPRAVNÍHO ZNAČENÍ

BS MORAVA



www.dopravniznacenibrno.cz



DOPRAVNÍ ZNAČENÍ



www.bsmorava.cz



BS MORAVA

počet stran: **23**

datum vypracování: **16.11.2023**

datum změny: **15. 1. 2024**

akce: **BMW IBU MS v biatlonu 2024**

místo: **úplná uzavírka I/19, III/35314 + obj.trasy, atd.**

zadavatel: **Český svaz biatlonu**

zakázka: **2023AK00087**

projekt: **2023PR00072**

verze: **2**

poznámka:

vypracoval: **Mgr. Kateřina Černá**

vyřizuje: **Ivana Sojková**



navrhované DZ



stávající DZ



stávající DZ dočasně zrušit



B28 a B29 nutno osadit 7 dní předem



počty Z4 a Z5 jsou pouze orientační



BS MORAVA SPOL. S R.O.

DOPRAVNÍ ZNAČENÍ: PŮJČOVNA – PRODEJ – SERVIS

FOLTÝNOVA 19, 635 00 BRNO


PROVOZOVNA: BRNO, CHIRONOVA UL., TEL.: 547 242 042

WWW.BSMORAVA.CZ E-MAIL: INFO@BSMORAVA.CZ


www.dopravniznacenibrno.cz

DOPRAVNÍ ZNAČENÍ





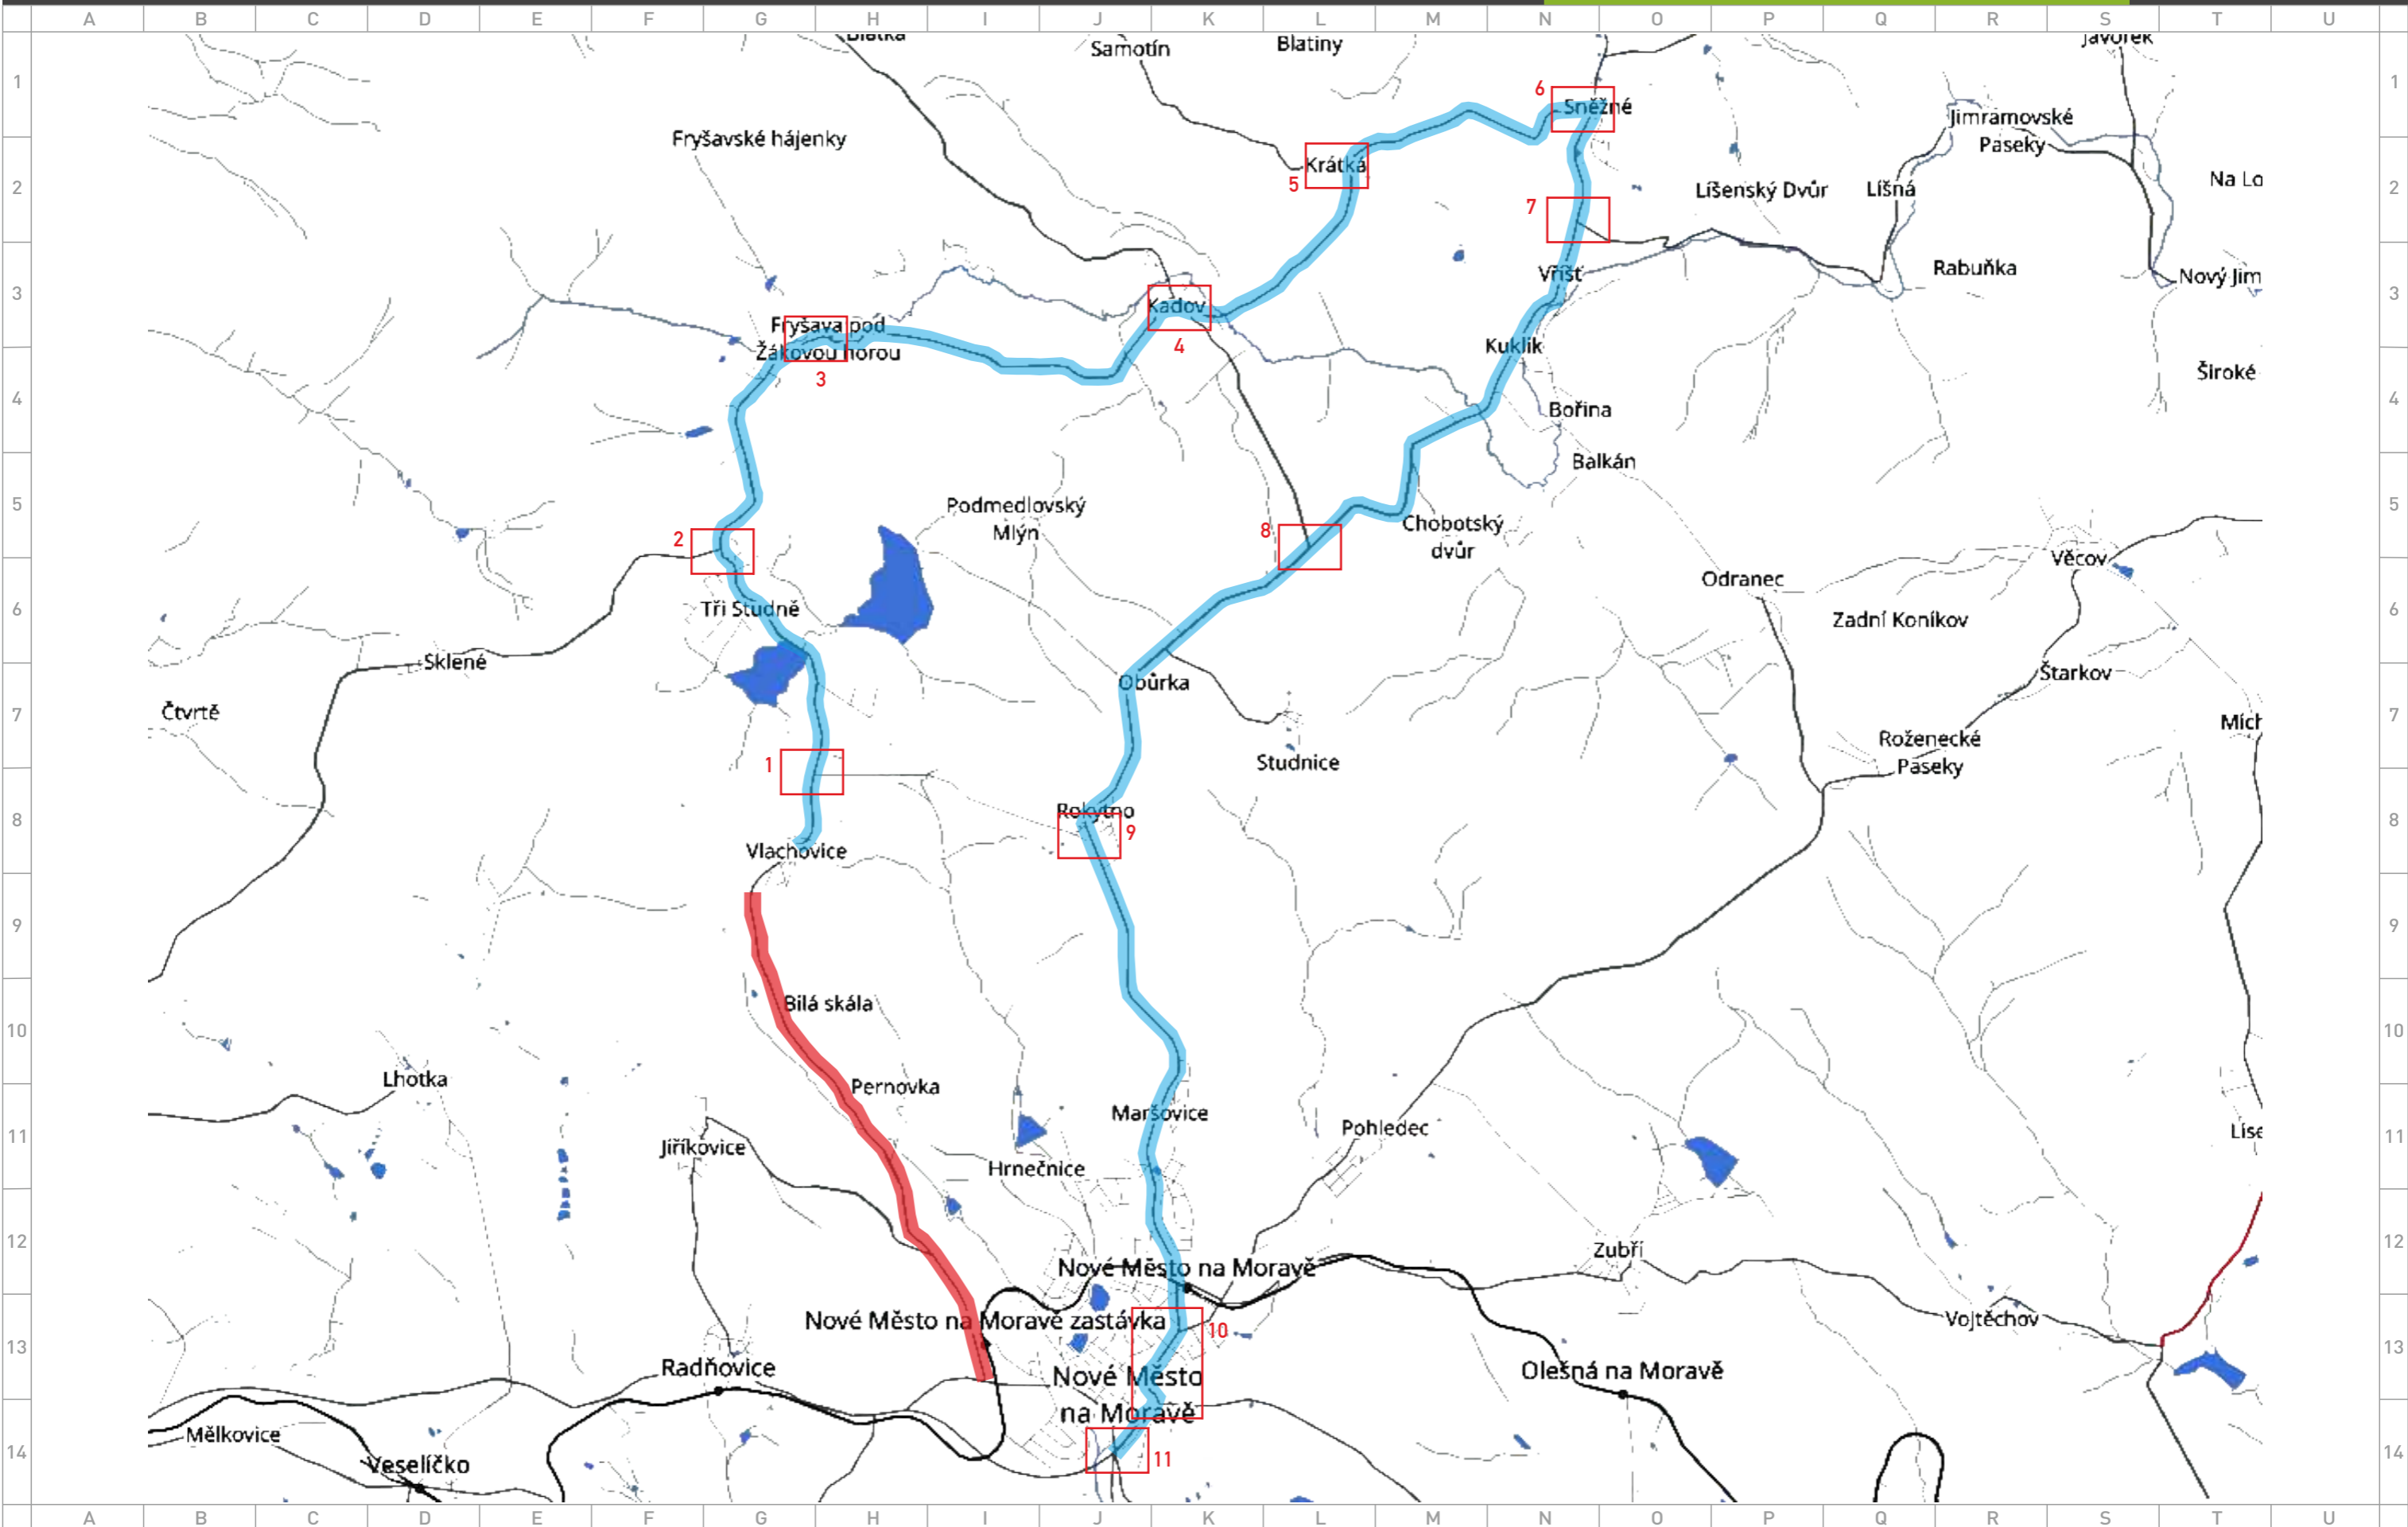


www.dopravniznaceni.brno.cz

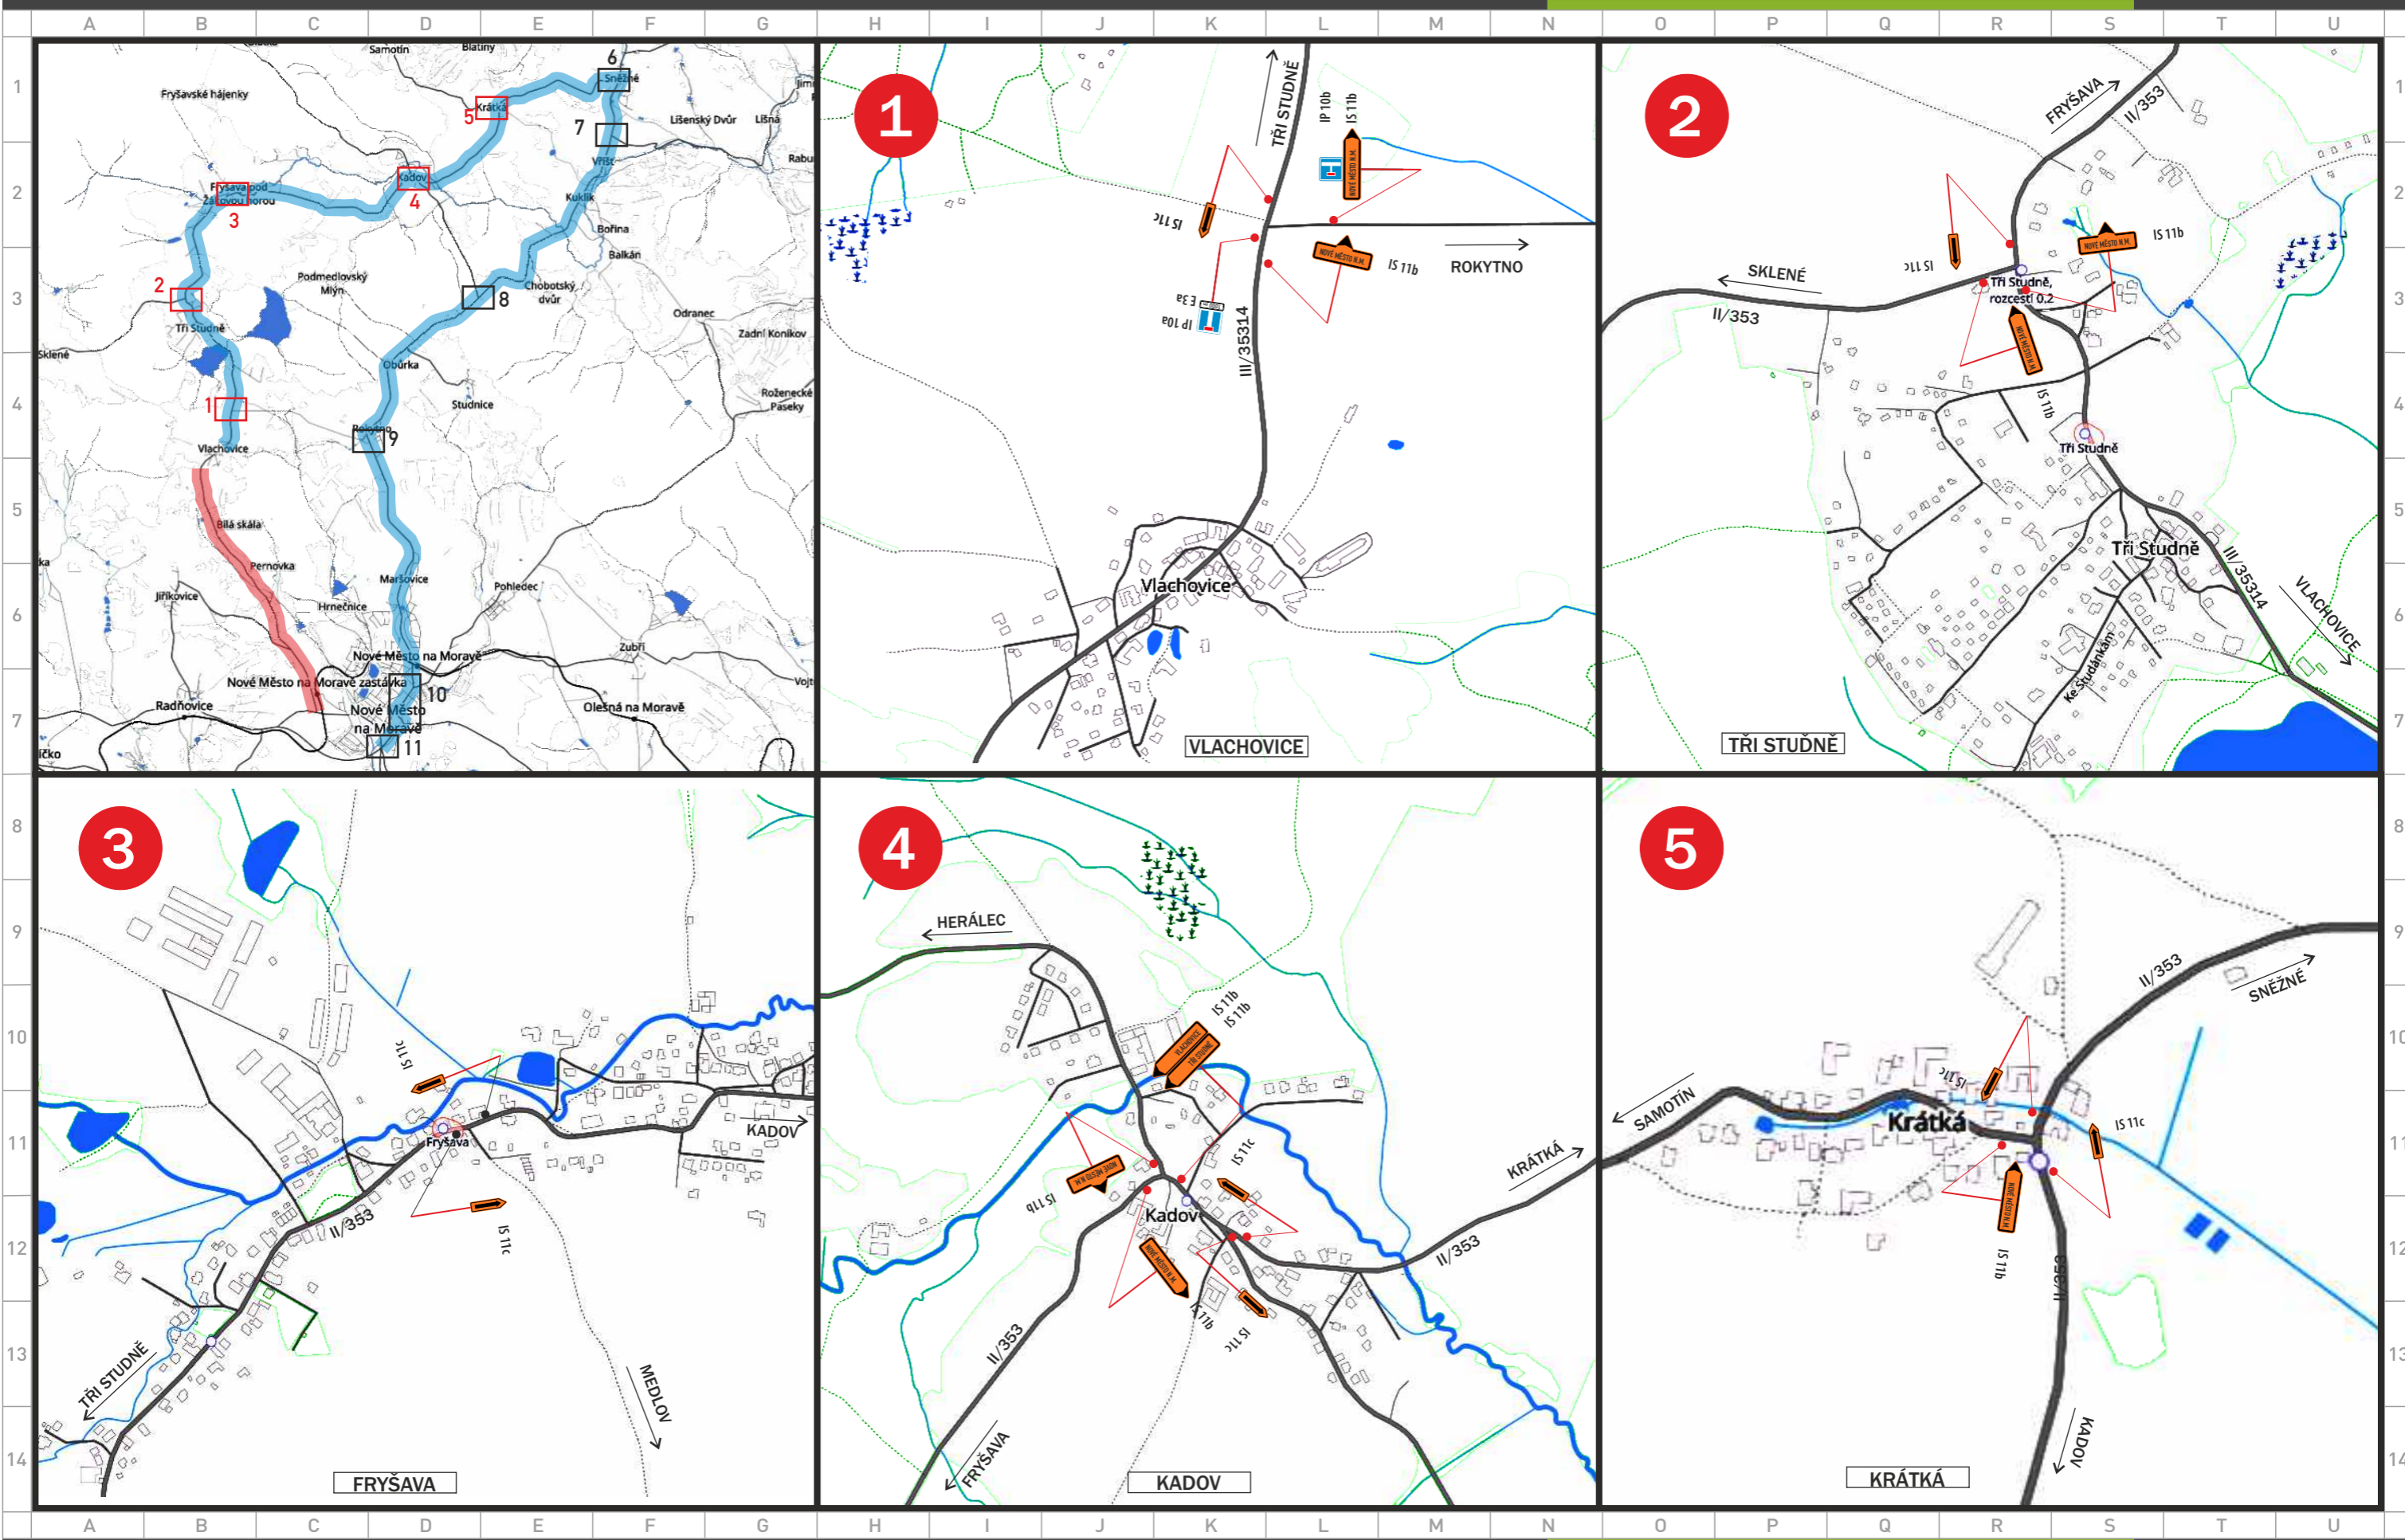


www.dopravniznaceni.brno.cz

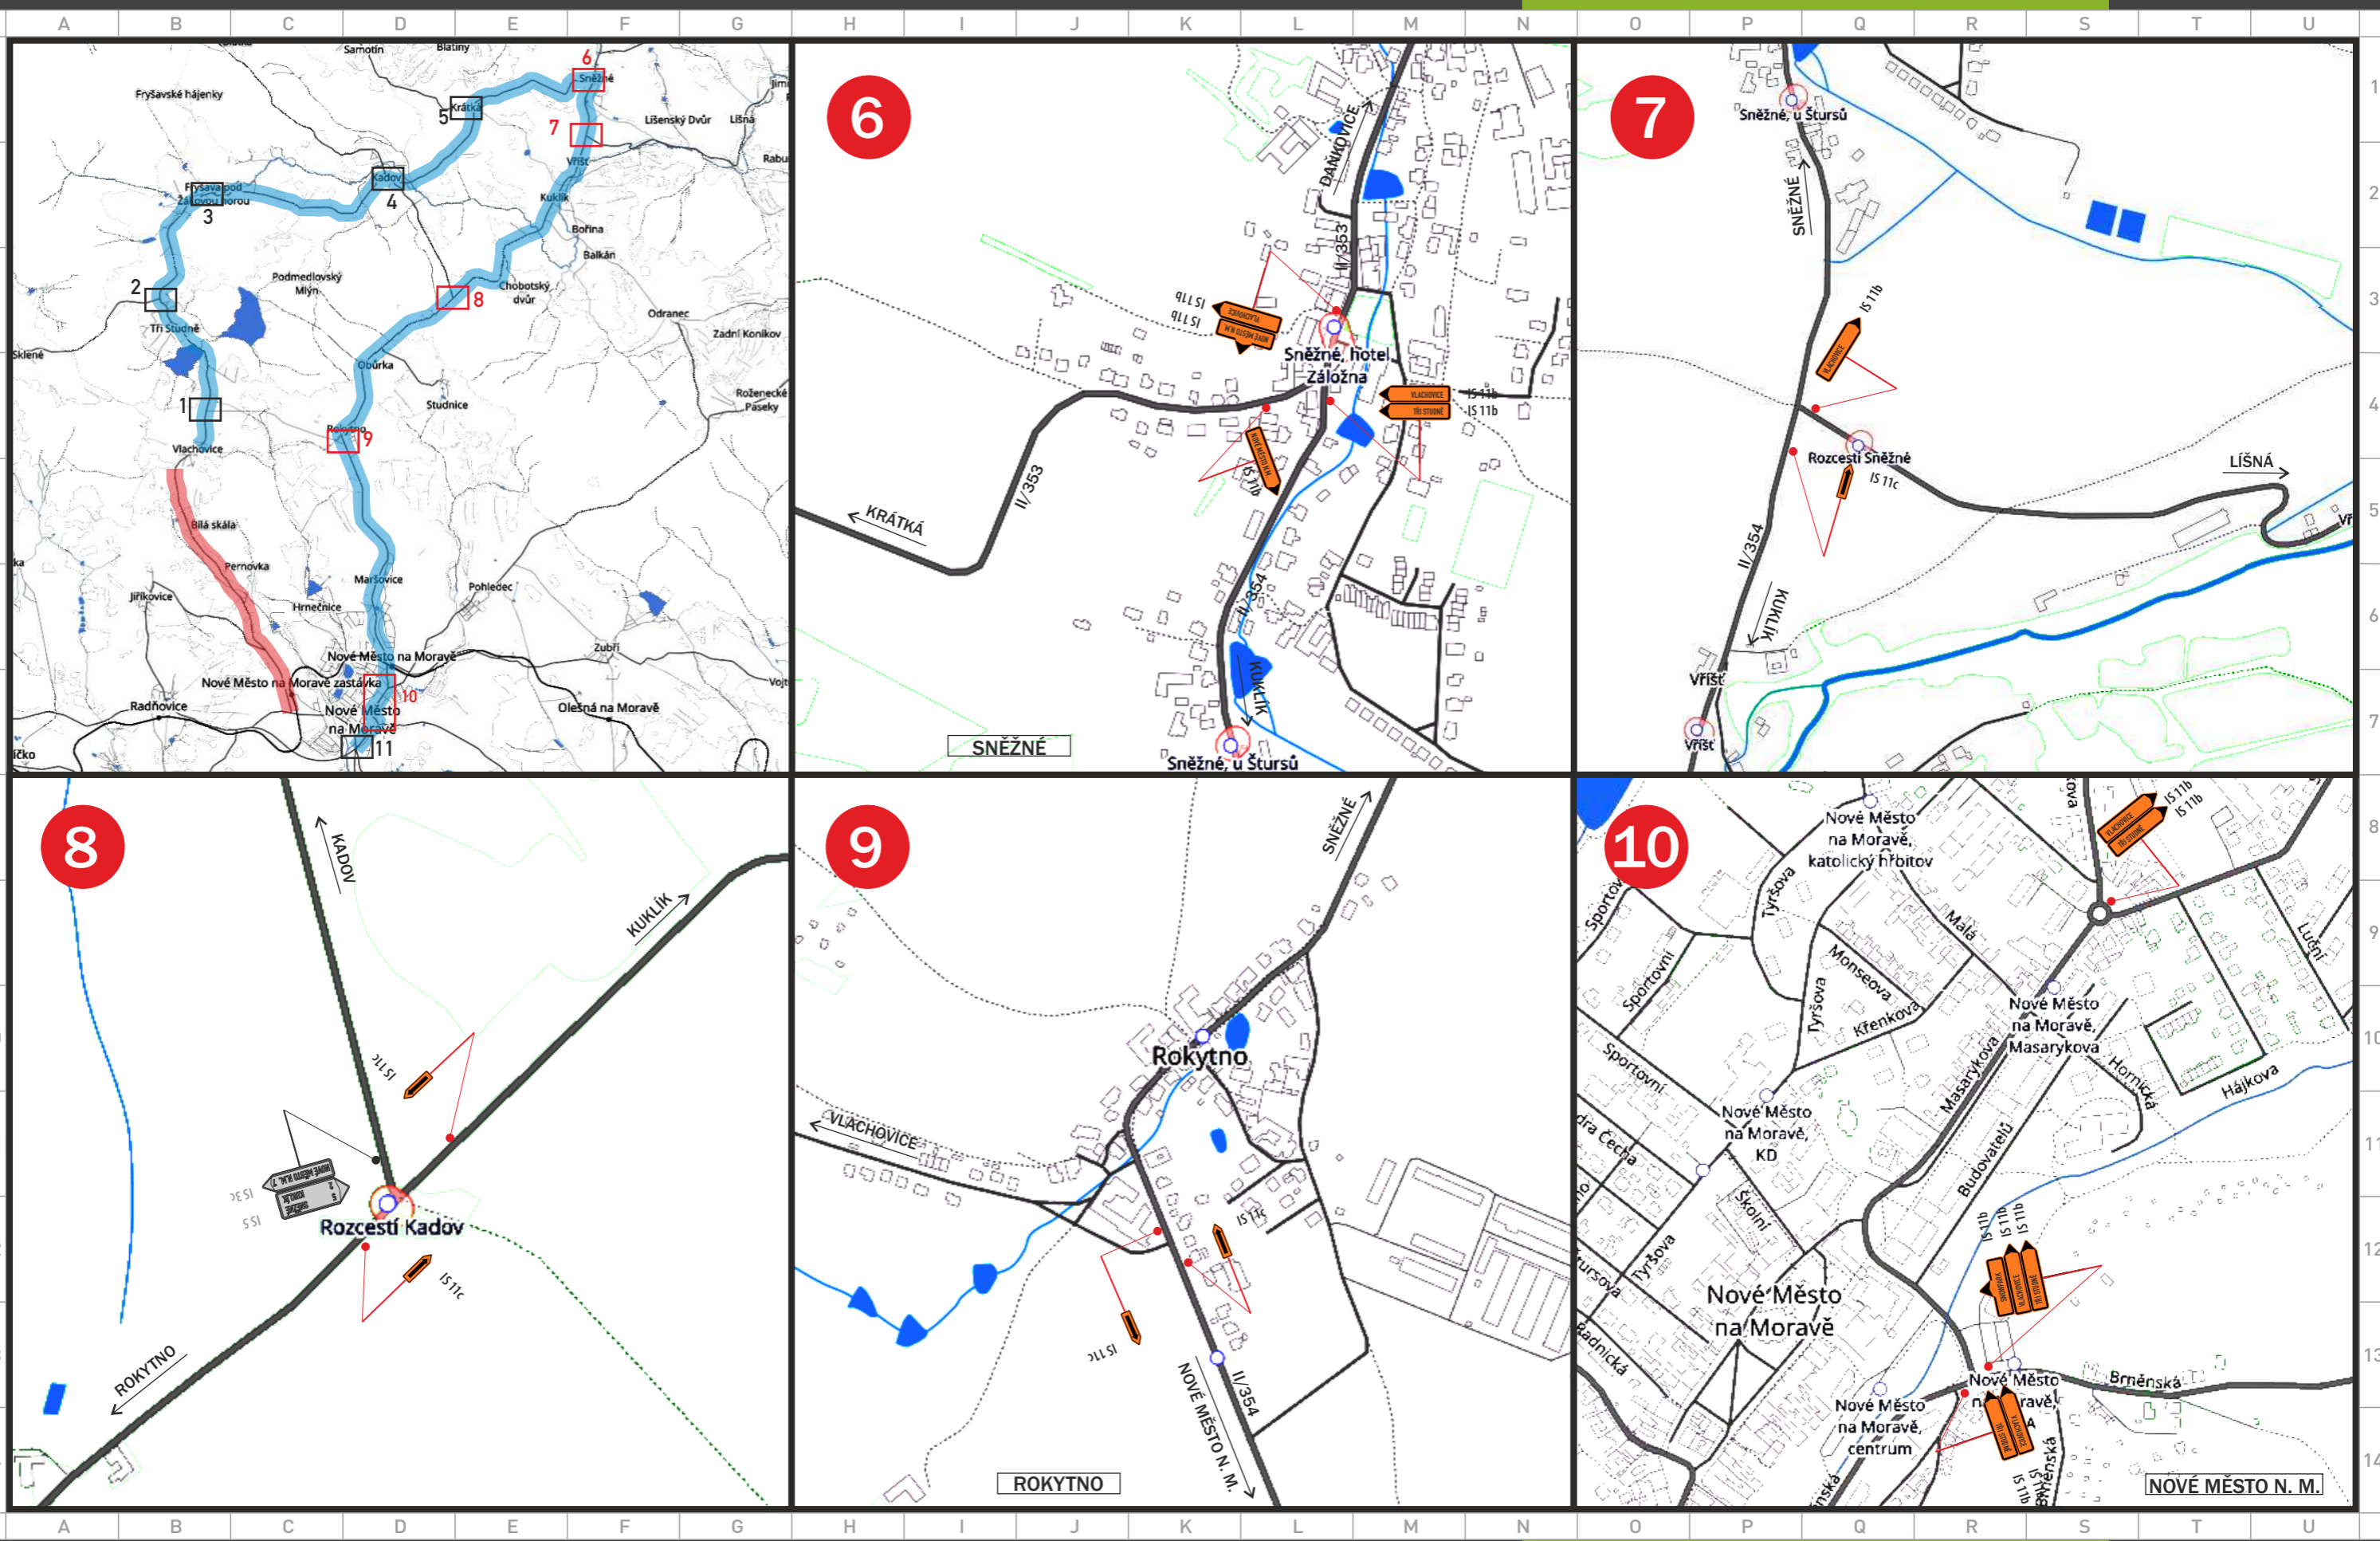


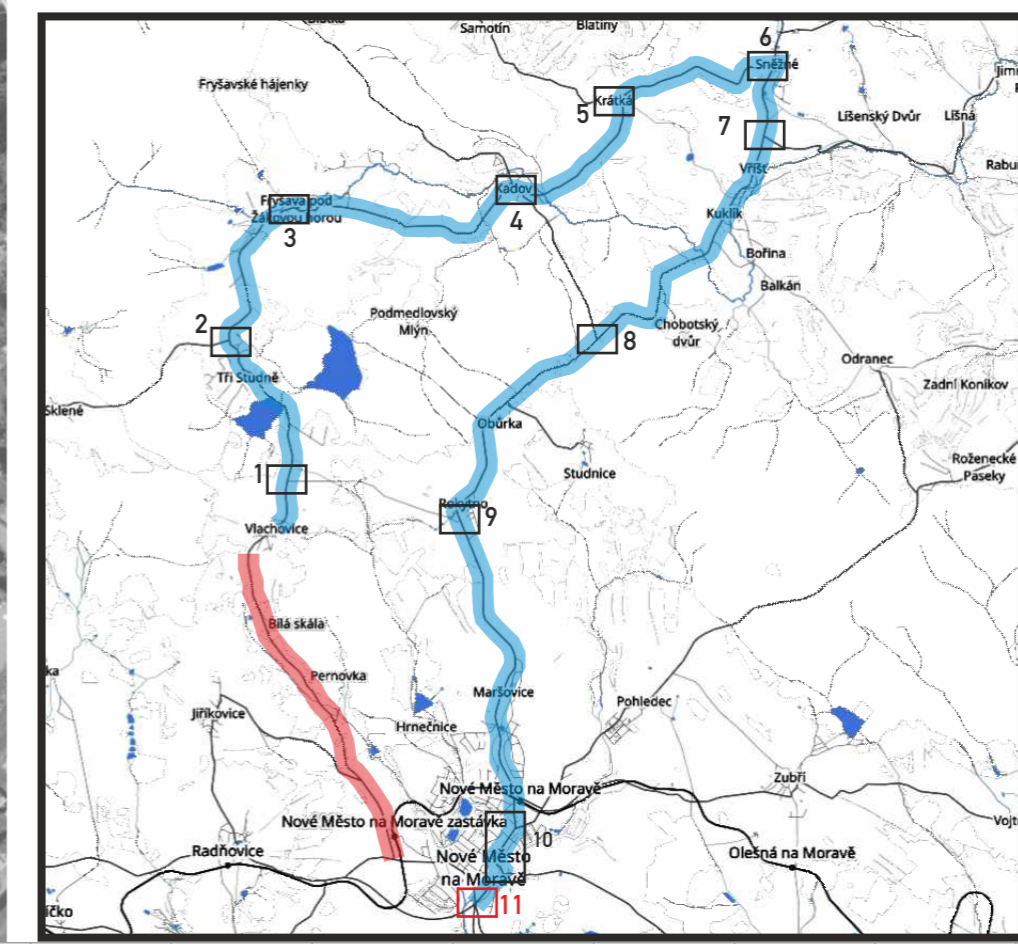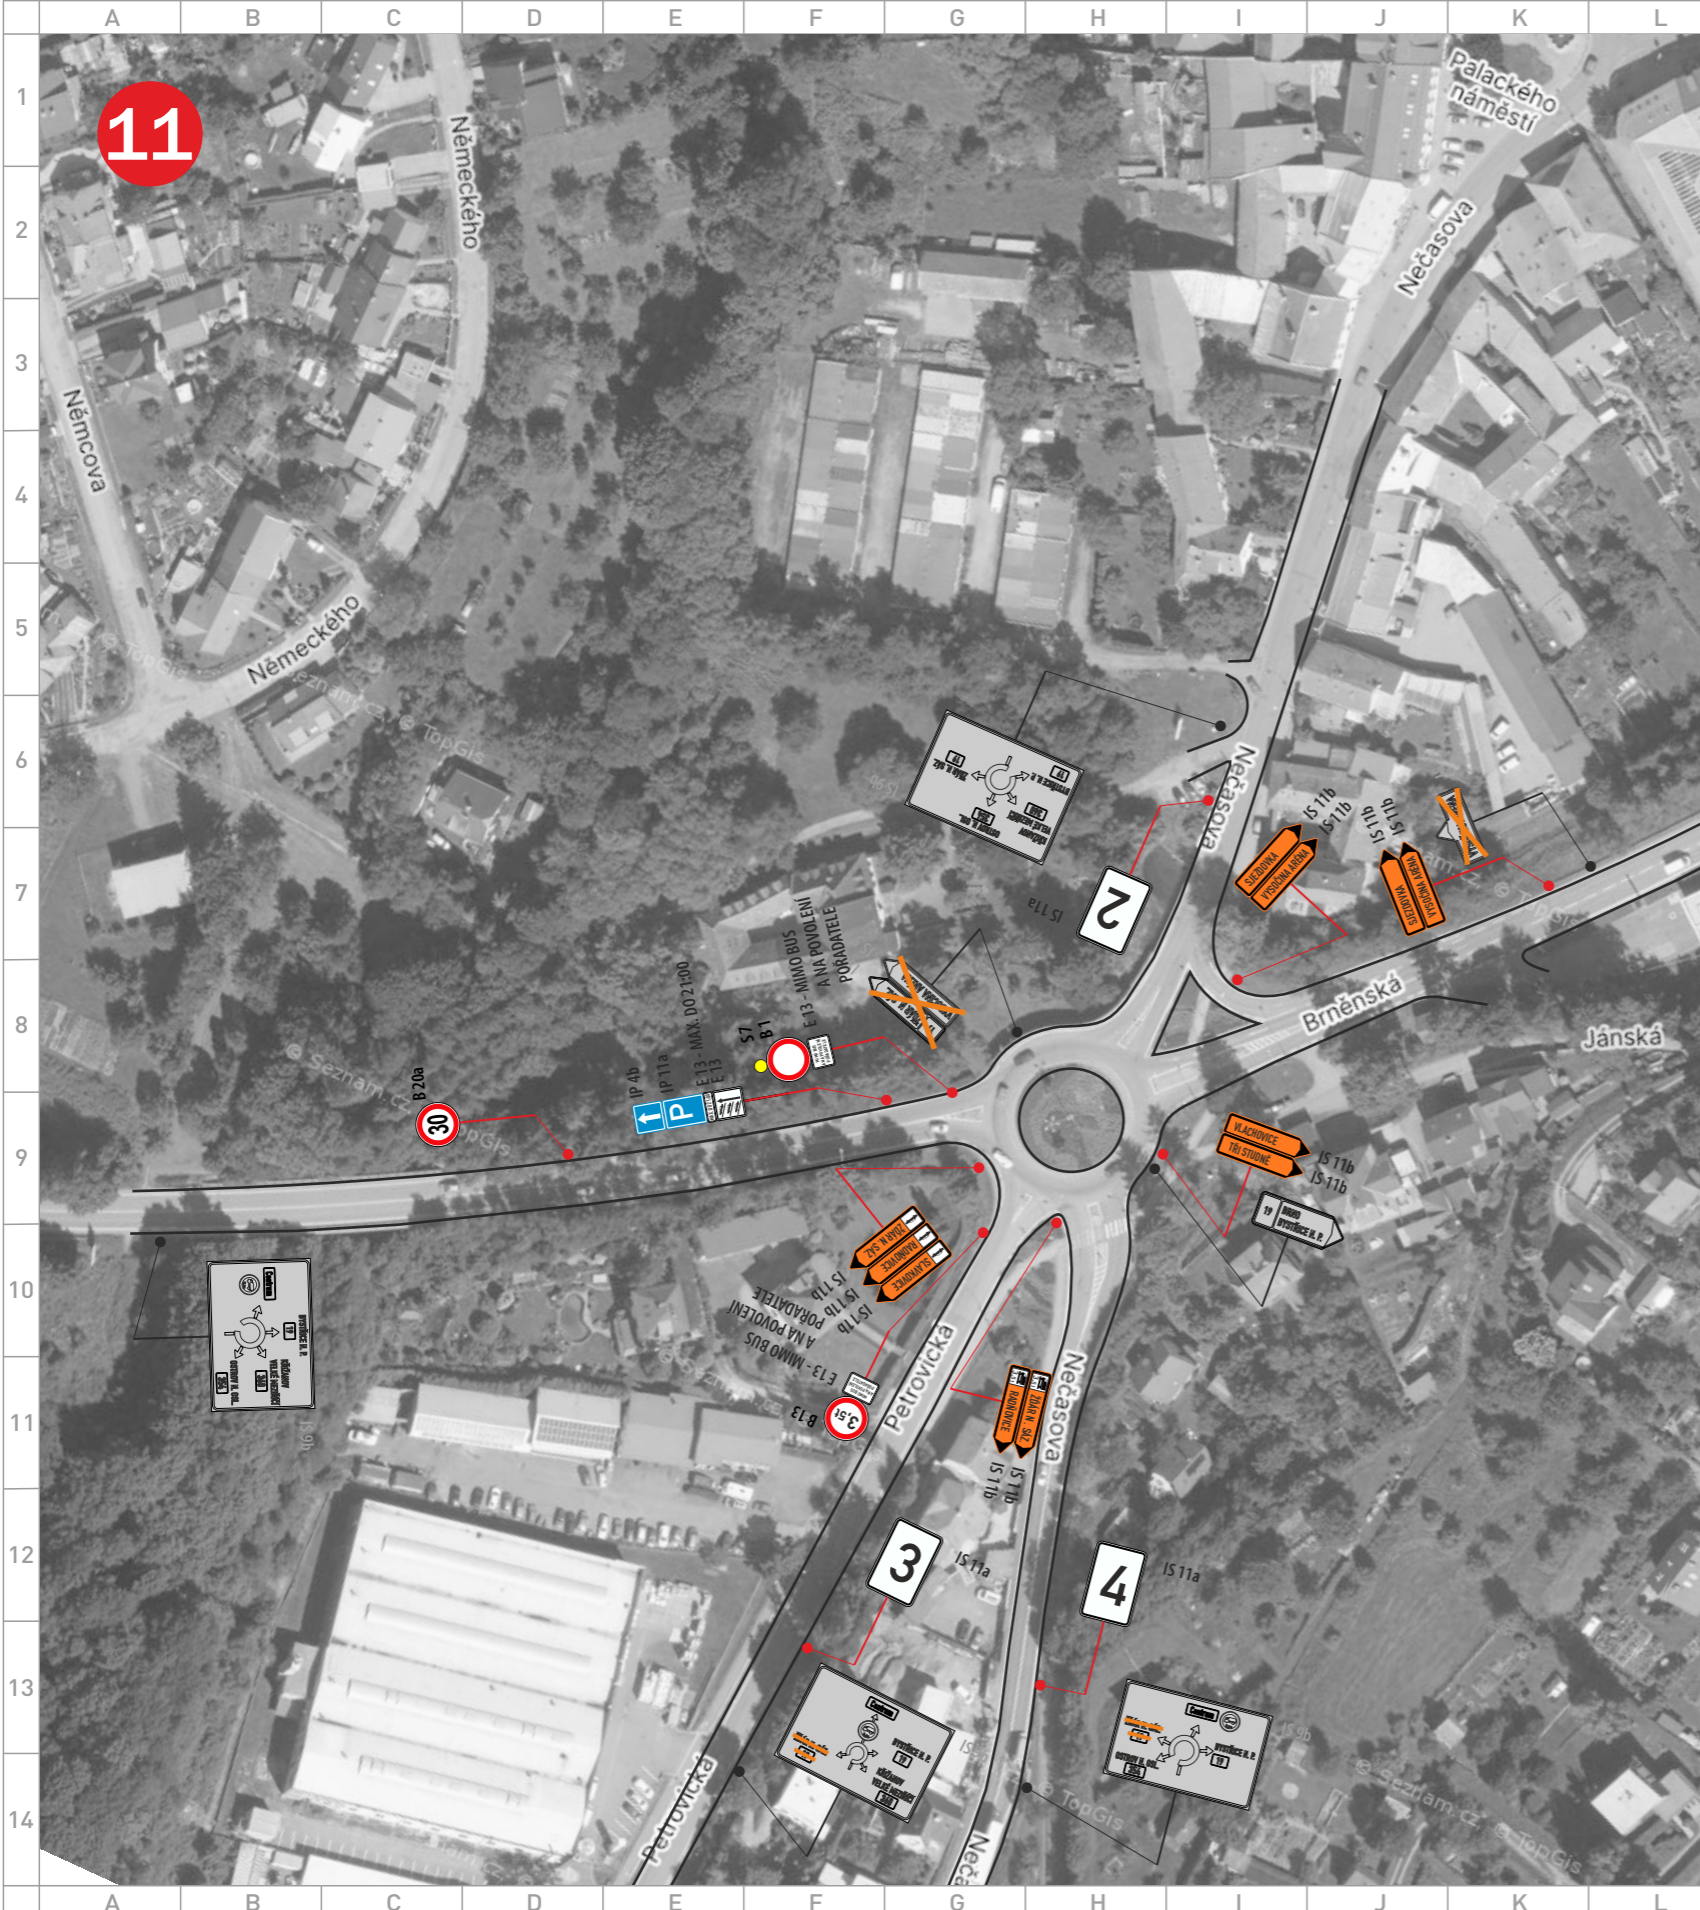

- 1
- 2
- 3
- 4
- 5



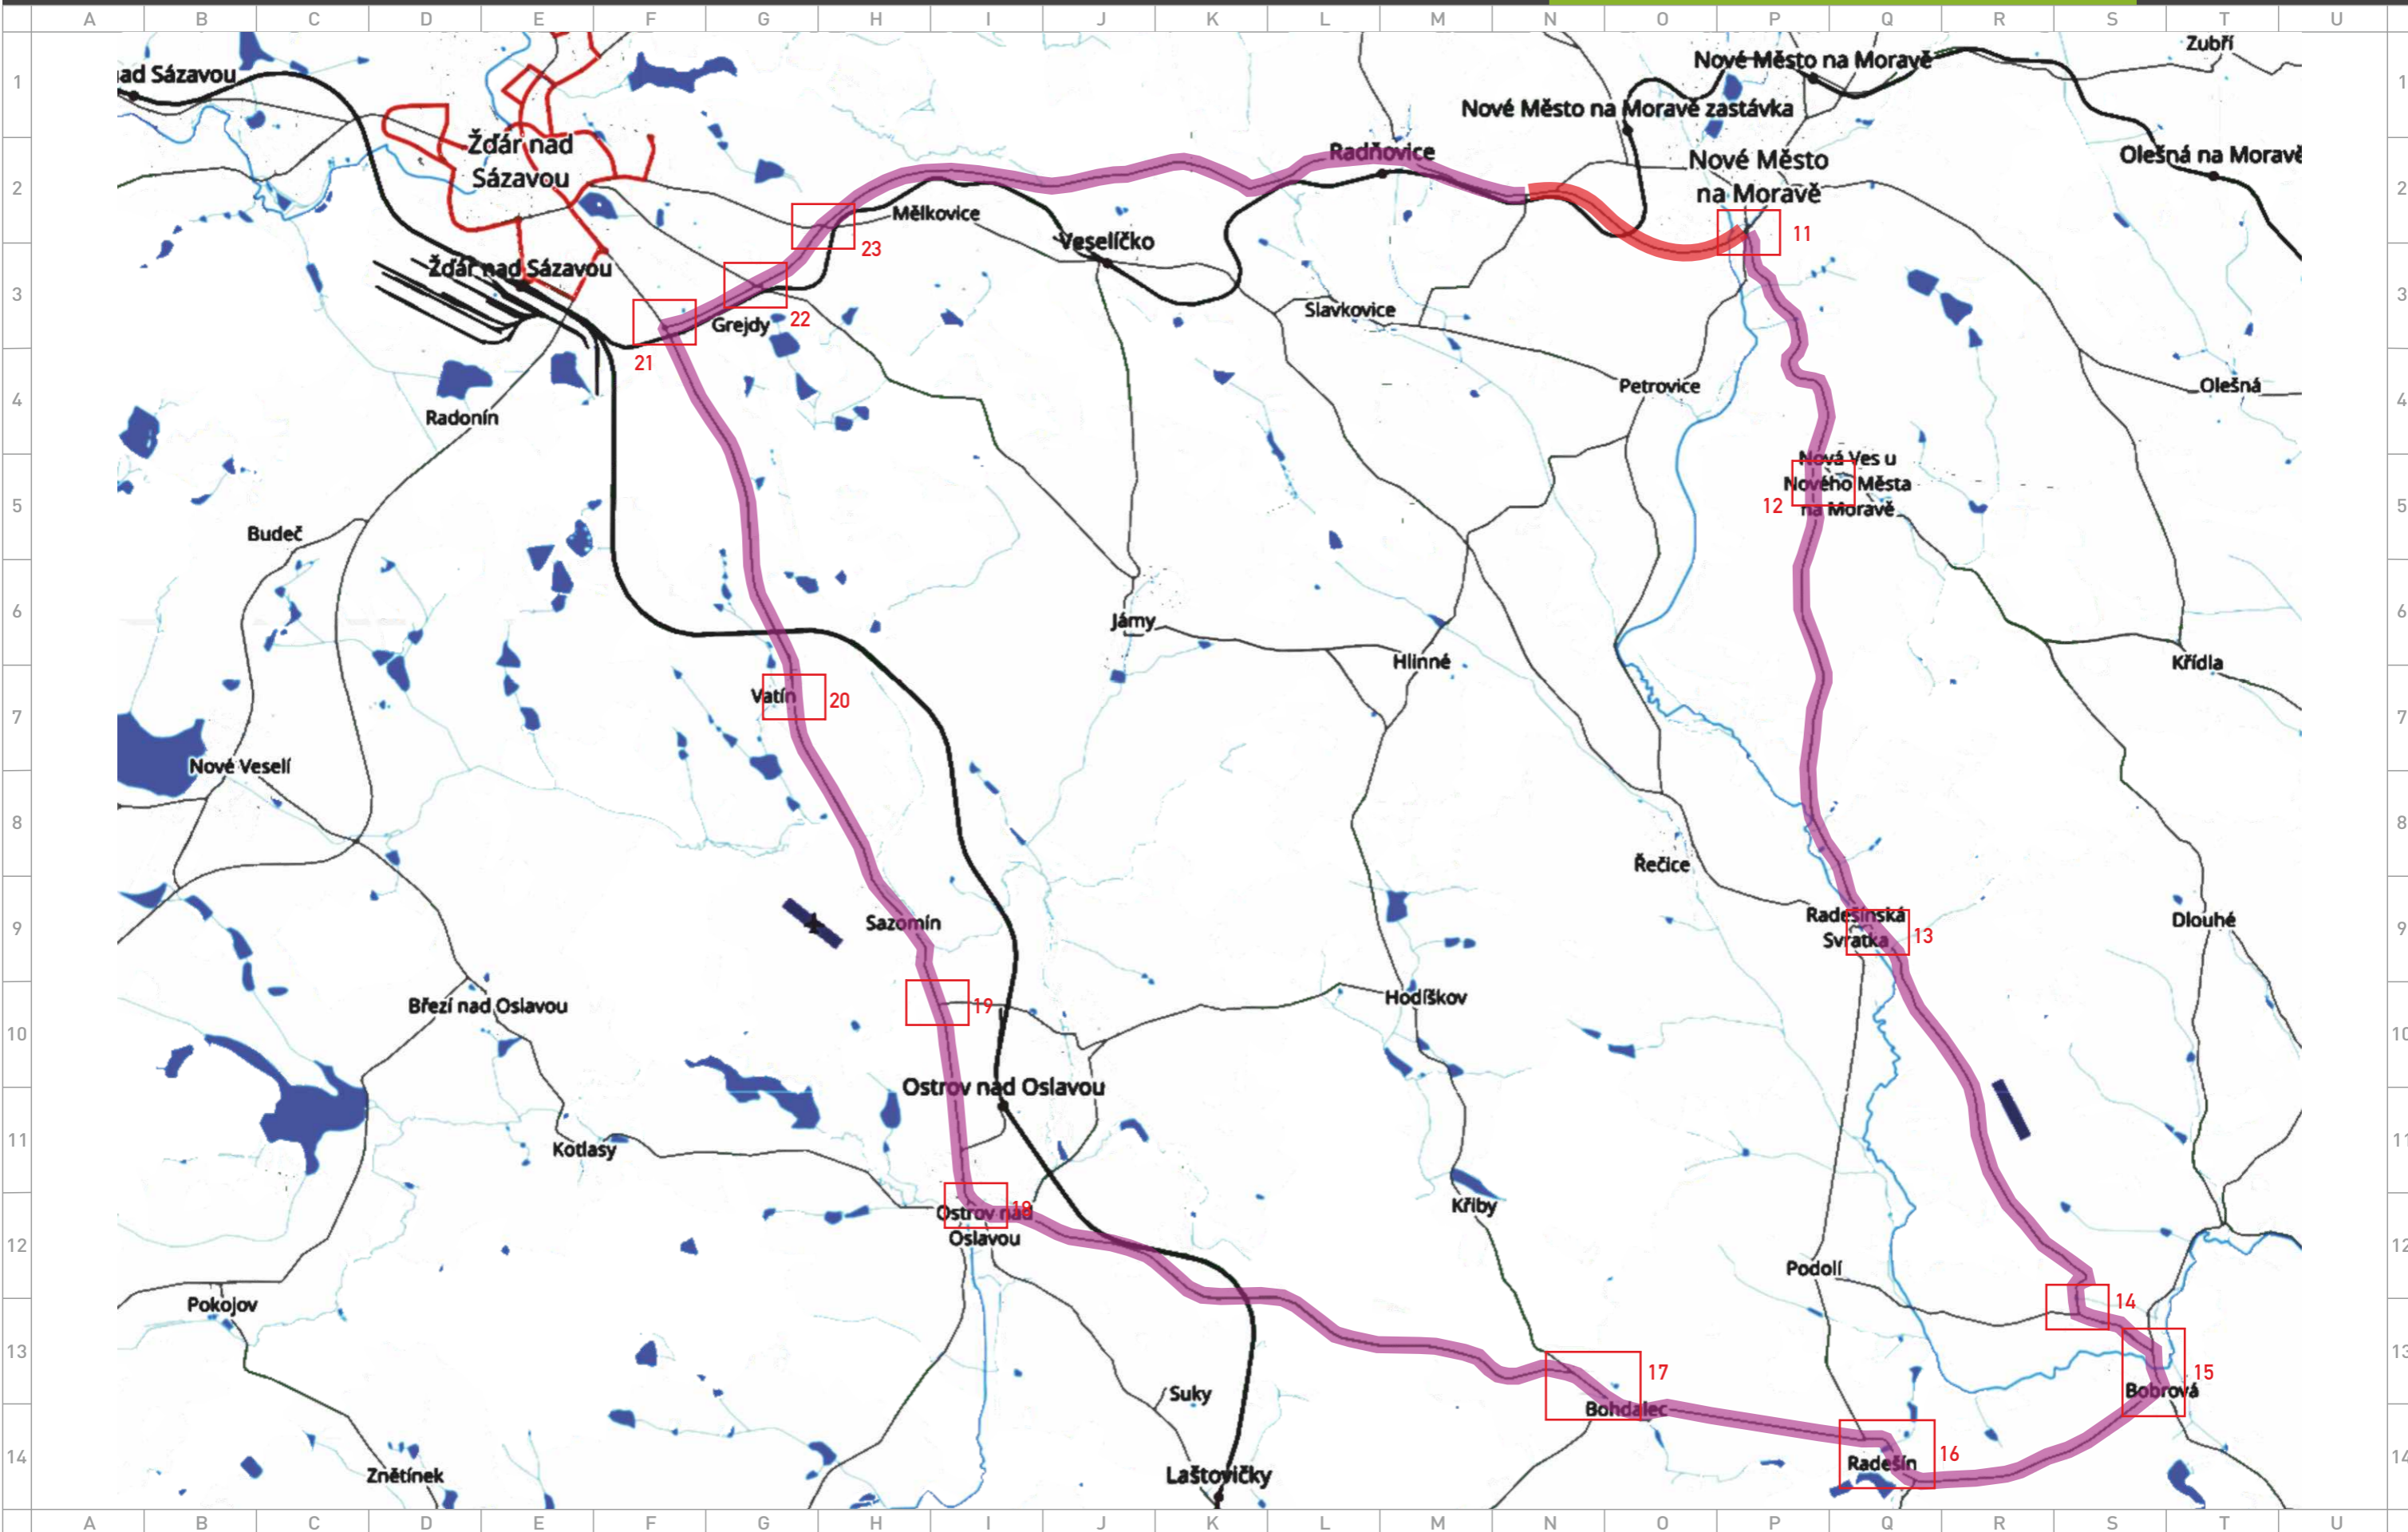

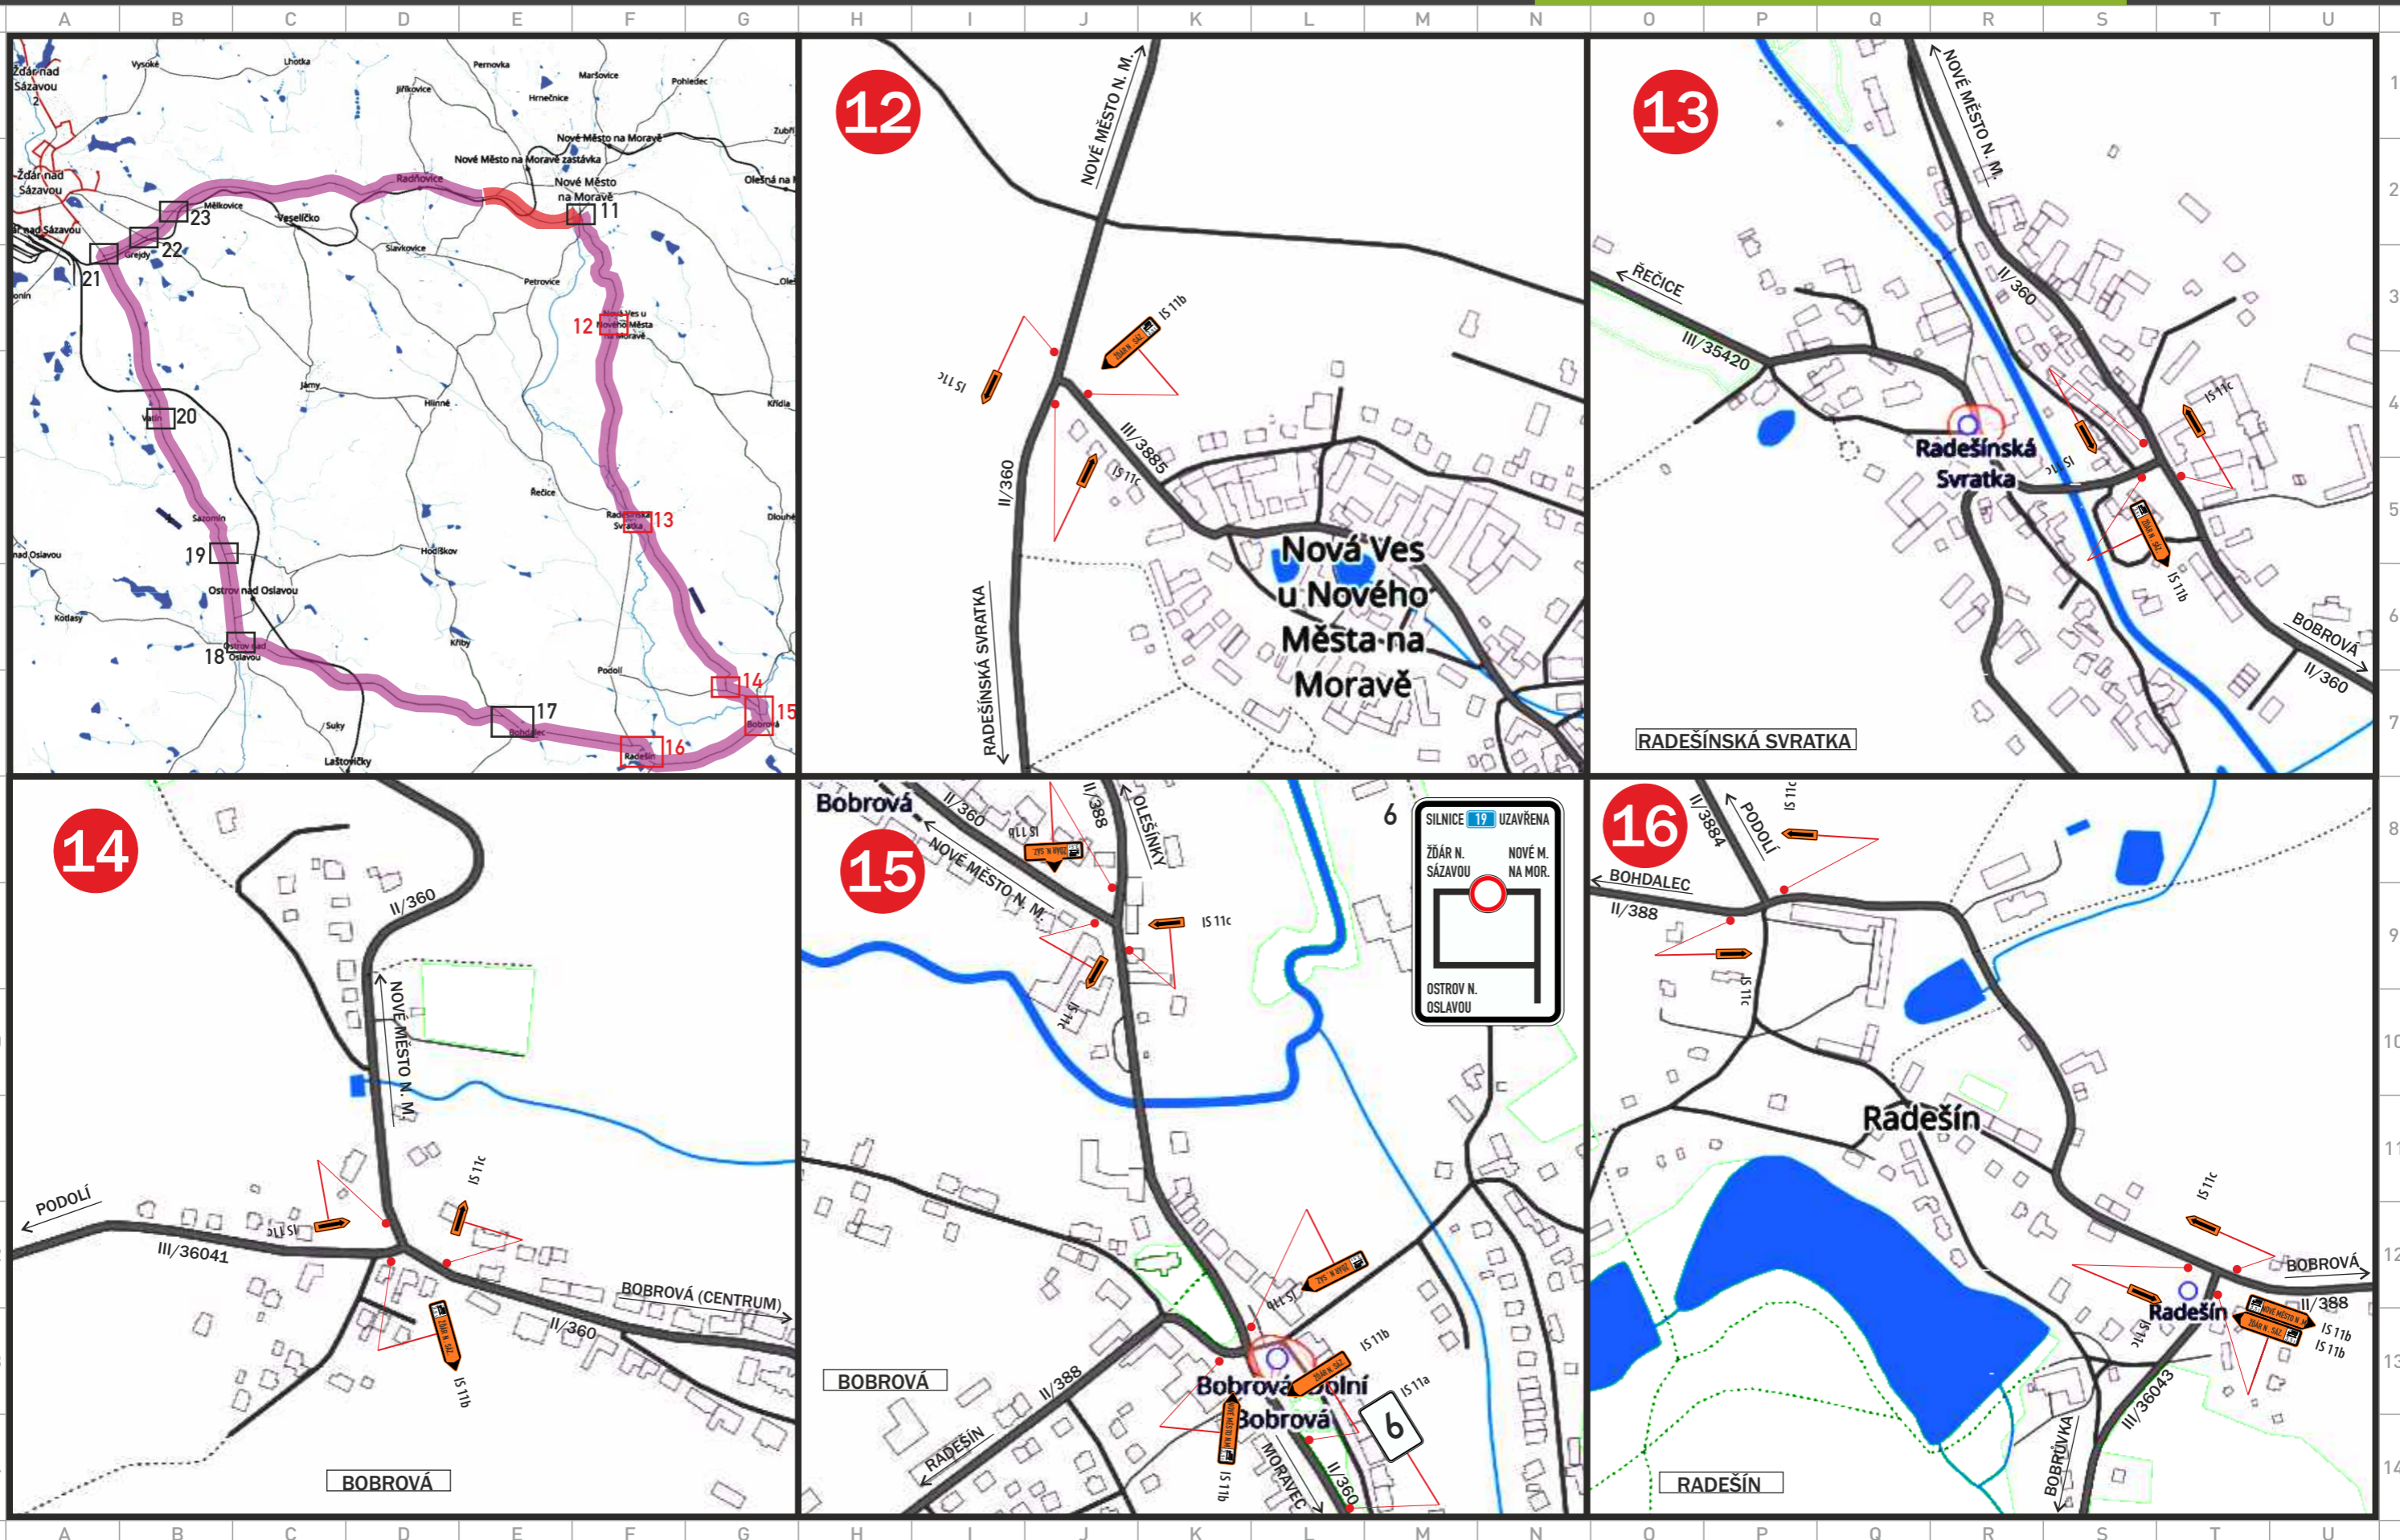

www.dopravni-znacenibrno.cz