


LEGENDA

- HRANICE ŘEŠENÉHO ÚZEMÍ
  - POZEMKY PRO VÝSTAVBU RODINNÝCH DOMŮ
  - POZEMKY PRO STAVBY ZAHRADNÍCH A REKREAČNÍCH CHAT
  - POZEMEK LESA S PŘÍSTUPOVOU CESTOU
  - ZPEVNĚNÉ PLOCHY - POZEMNÍ KOMUNIKACE
  - ZPEVNĚNÉ PLOCHY - CHODNÍK
  - NEZPEVNĚNÉ PLOCHY - ZATRAVNĚNÍ
  - OSA POZEMNÍ KOMUNIKACE
  - TERÉNNÍ ZLOM
  - VRSTEVNICE
  - DOPRAVNÍ NAPOJENÍ POZEMKŮ
  - HRANICE PARCEL KATASTRU NEMOVITOSTÍ
  - ČÍSLA PARCEL KATASTRU NEMOVITOSTÍ
  - OBRYSY STAVEBNÍCH OBJEKTŮ
- ZÁVAZNÉ REGULATIVY
- HRANICE PARCEL
  - ZASTAVITELNÁ ČÁST STAVEBNÍHO POZEMKU

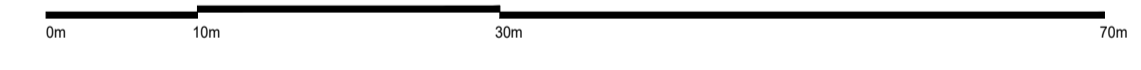

ZÁZNAM O VYUŽITÍ ÚZEMNÍ STUDIE		
ZA POŘIZOVATELE	Pořizovatel: MĚSTSKÝ ÚŘAD NOVÉ MĚSTO NA MORAVĚ Vratislavovo náměstí 103, 592 31 Nové Město na Moravě	MĚSTSKÝ ÚŘAD NOVÉ MĚSTO na Moravě 27 Otsk úředního razítka
	Oprávněná úřední osoba pořizovatele: Jméno: Ing. Lenka Jamborová Funkce: vedoucí odboru SZP Podpis:	
ZA OBEDNATELE	Objednatel: MĚSTO NOVÉ MĚSTO NA MORAVĚ Vratislavovo náměstí 103, 592 31 Nové Město na Moravě	Otsk úředního razítka
	Statutární zástupce: Jméno: Bc. Jaroslav Lempere Funkce: místostarosta města Podpis:	
	Datum využití: 18.7.2023	
	Datum využití: 18.7.2023	

ÚZEMNÍ STUDIE LOKALITY SVÁROV V NOVÉM MĚSTĚ NA MORAVĚ		
GRAFICKÁ ČÁST		
Zhotovitel: Číslo autorizace: Datum zpracování:	Ing. arch. Josef Knotek 05 079 07/2023	 Otsk autorizačního razítka
Projektanti:	Ing. arch. Josef Knotek Ing. Michael Borkesz - dopravní řešení	
URBANISTICKÝ NÁVRH		Měřítko: 1:500
		2