


- LEGENDA**
- HRANICE ŘEŠENÉHO ÚZEMÍ
  - HRANICE PARCEL
  - VRSTEVNICE
  - HRANICE PARCEL KATASTRU NEMOVITOSTÍ
  - ČÍSLA PARCEL KATASTRU NEMOVITOSTÍ
  - OBRYSY STAVEBNÍCH OBJEKTŮ

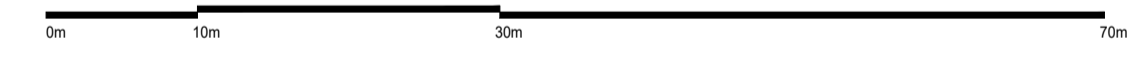

ZÁZNAM O VYUŽITÍ ÚZEMNÍ STUDIE	
<b>ZA PORÍZOVATELE</b> Pořizovatel: MĚSTSKÝ ÚŘAD NOVÉ MĚSTO NA MORAVĚ Vratislavovo náměstí 103, 592 31 Nové Město na Moravě Oprávněná úřední osoba pořizovatele: Jméno: Ing. Lenka Jamborová Funkce: vedoucí odboru SŽP Podpis: Datum využití: 18. 7. 2023	<b>MĚSTSKÝ ÚŘAD</b> NOVÉ MĚSTO na Moravě 27 Otsak úředního razítka
<b>ZA OBJEDNATELE</b> Objednatel: MĚSTO NOVÉ MĚSTO NA MORAVĚ Vratislavovo náměstí 103, 592 31 Nové Město na Moravě Statutární zástupce: Jméno: Bc. Jaroslav Lempere Funkce: místostarosta města Podpis: Datum využití: 18. 7. 2023	Otsak úředního razítka

ÚZEMNÍ STUDIE LOKALITY SVÁROV V NOVÉM MĚSTĚ NA MORAVĚ	
<b>GRAFICKÁ ČÁST</b>	
Zhotovitel: Číslo autorizace: Datum zpracování: Projektanti:	Ing. arch. Josef Knotek 05 079 07/2023 Ing. arch. Josef Knotek Ing. Michael Borkeš - dopravní řešení
Otsak autorizčního razítka	
<b>VÝKRES PARCELACE</b>	
Měřítko 1:500	4