


ŘEŠENÉ ÚZEMÍ – mapa KN

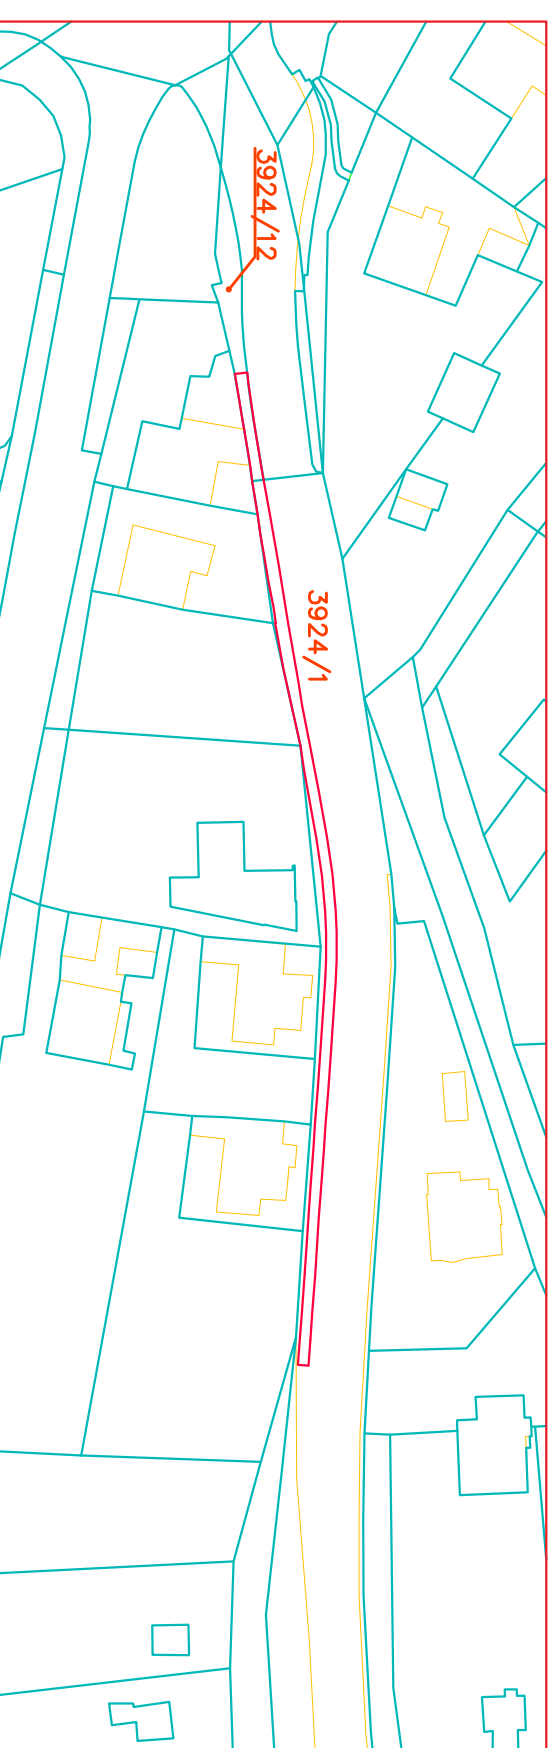

Zodpovědný projektant	HIP	Vypracoval	<b>ENVIGEST PRO s.r.o.</b> Ždárská 990 592 31 Nové Město na Moravě IČ 29319382 <a href="http://www.envigest.cz">www.envigest.cz</a> envigest@envigest.cz					
Ing. Jan Červinka	Ing. J. Duřek	Ing. Jakub Duřek						
Investor:	Město Nové Město na Moravě, Vratislavovo nám. 103, 592 31							
Místo stavby:	KÚ MNM, p. č. 3924/12, 3924/1		Formát	A3				
Okres:	Žďár nad Sázavou	Kraj:	Vysočina	Datum	12/2021			
Akce:	<h2 style="text-align: center; color: green;">CHODNÍK NMNM - NOVÁ VES</h2>							
Obsah:					SITUACE ZÁBORU STAVBY		Stupeň	DPS
							Číslo zakázky	20P21
							Měřítko	Číslo výkresu <b>C.1</b>