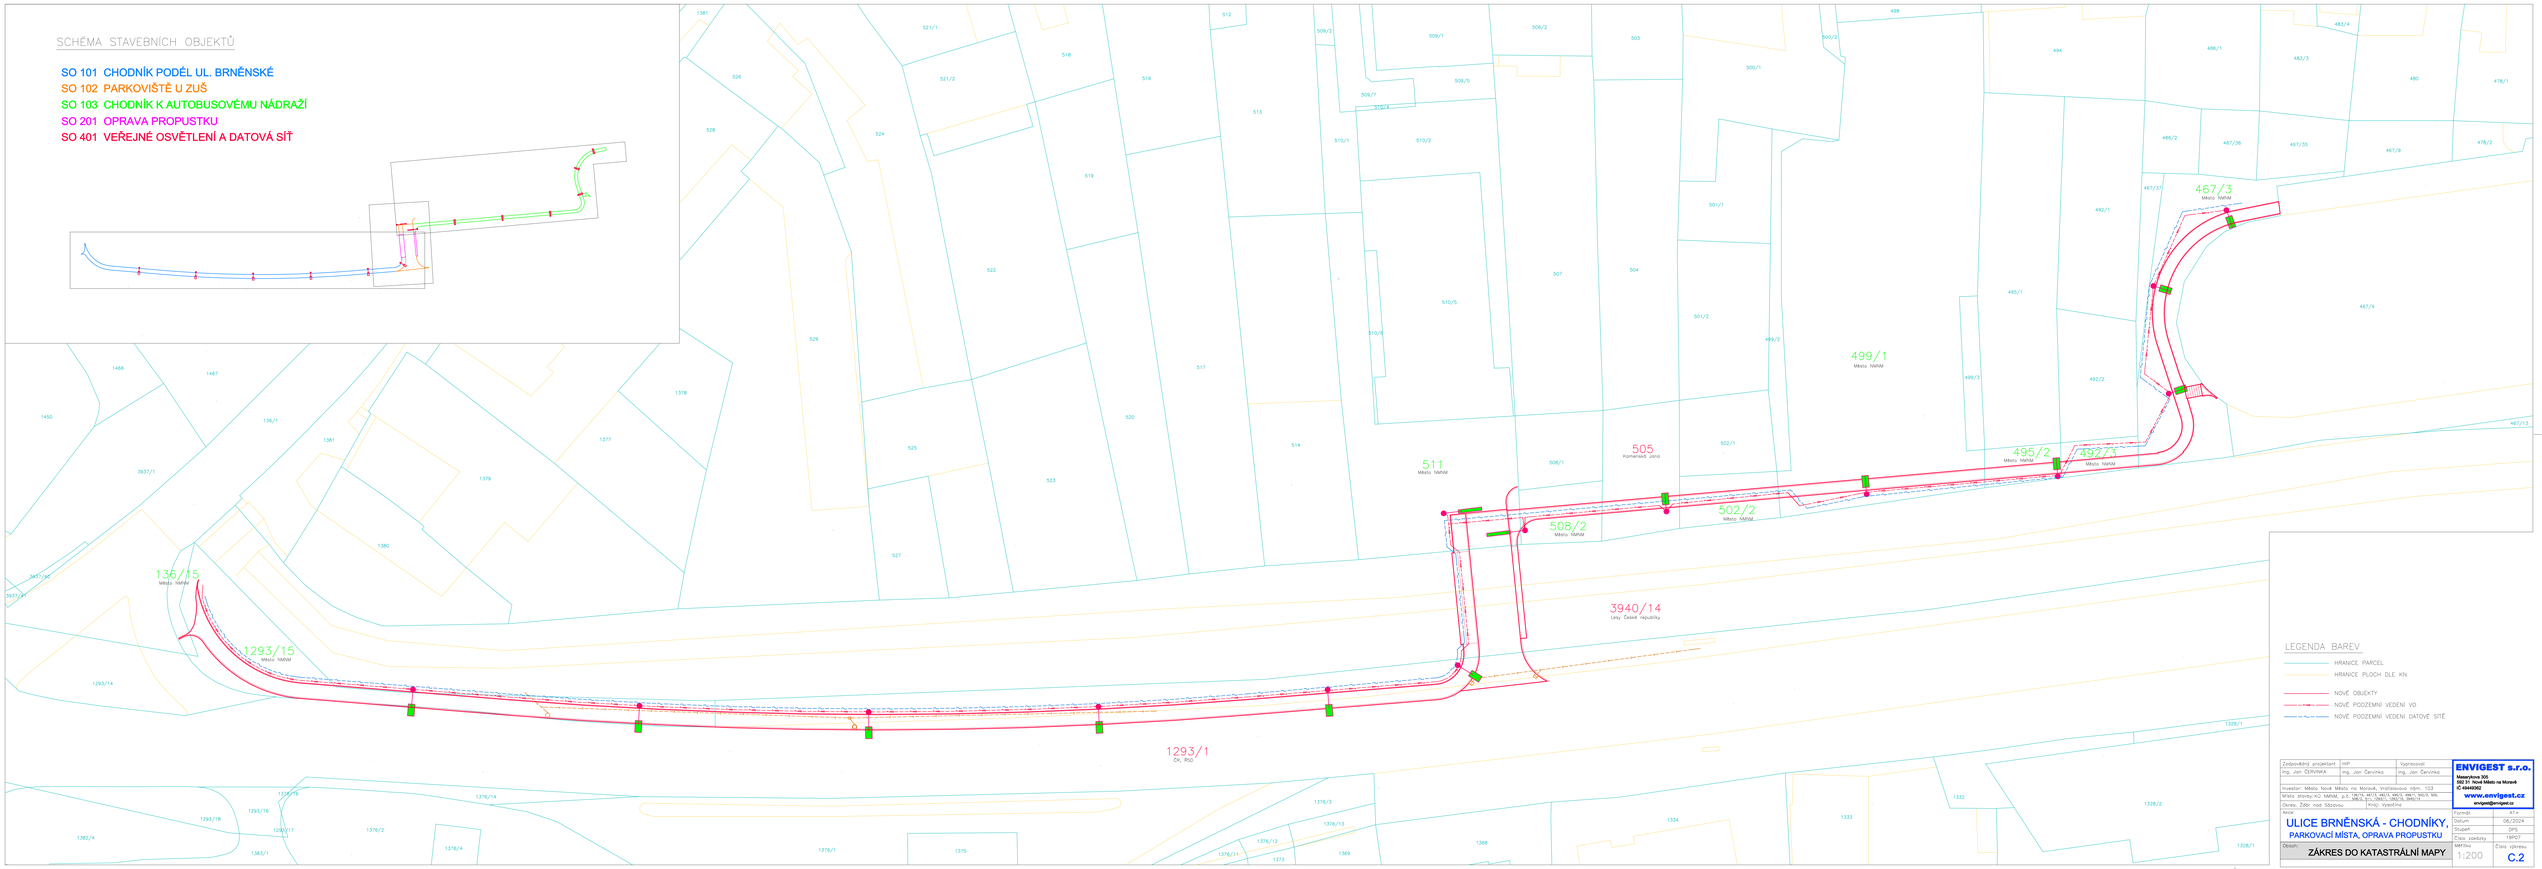
SCHÉMA STAVEBNÍCH OBJEKTŮ
SO 101 CHODNÍK PODÉL UL. BRNĚNSKÉ
SO 102 PARKOVIŠTĚ U ZUŠ
SO 103 CHODNÍK K AUTOBUSOVÉMU NÁDRAŽÍ
SO 201 OPRAVA PROPUSTKU
SO 401 VEŘEJNÉ OSVĚTLENÍ A DATOVÁ SÍŤ
467/3
Město NMNM
499/1
Město NMNM
505
Komenská Jana
511
Město NMNM
495/2
Město NMNM
492/3
Město NMNM
502/2
Město NMNM
508/2
Město NMNM
3940/14
Lesy České republiky
136/15
Město NMNM
1293/15
Město NMNM
1293/1
Čk. RSD
LEGENDA BAREV
HRANICE PARCEL
HRANICE PLOCH DLE KN
NOVÉ OBJEKTY
NOVÉ PODZEMNÍ VEDENÍ VO
NOVÉ PODZEMNÍ VEDENÍ DATOVÉ SÍTĚ
Zodpovědný projektant
Ing. Jan ČERVINKA
HIP
Ing. Jan Červinka
Vypracoval
Ing. Jan Červinka
Investor: Město Nové Město na Moravě, Vratislavova nám. 153
Místo stavby: KÚ NMNM, p.č. 136/15, 467/3, 495/2, 492/3, 499/1, 502/2, 505, 508/2, 511, 1293/1, 1293/15, 3940/14
Okres: Žďár nad Sázavou
Kraj: Vysočina
Akce:
ULICE BRNĚNSKÁ - CHODNÍKY,
PARKOVACÍ MÍSTA, OPRAVA PROPUSTKU
Obsah:
ZÁKRES DO KATASTRÁLNÍ MAPY
ENVIGEST s.r.o.
Masarykova 300
592 31 Nové Město na Moravě
IČ 49449262
www.envigest.cz
envigest@envigest.cz
Formát
A1+
Datum
06/2024
Stupeň
DPS
Číslo zakázky
19P07
Měřítko
1:200
Číslo výkresu
C.2