


NEČASOVA - ŽDĀRSKĀ CYKLOSTEZKA

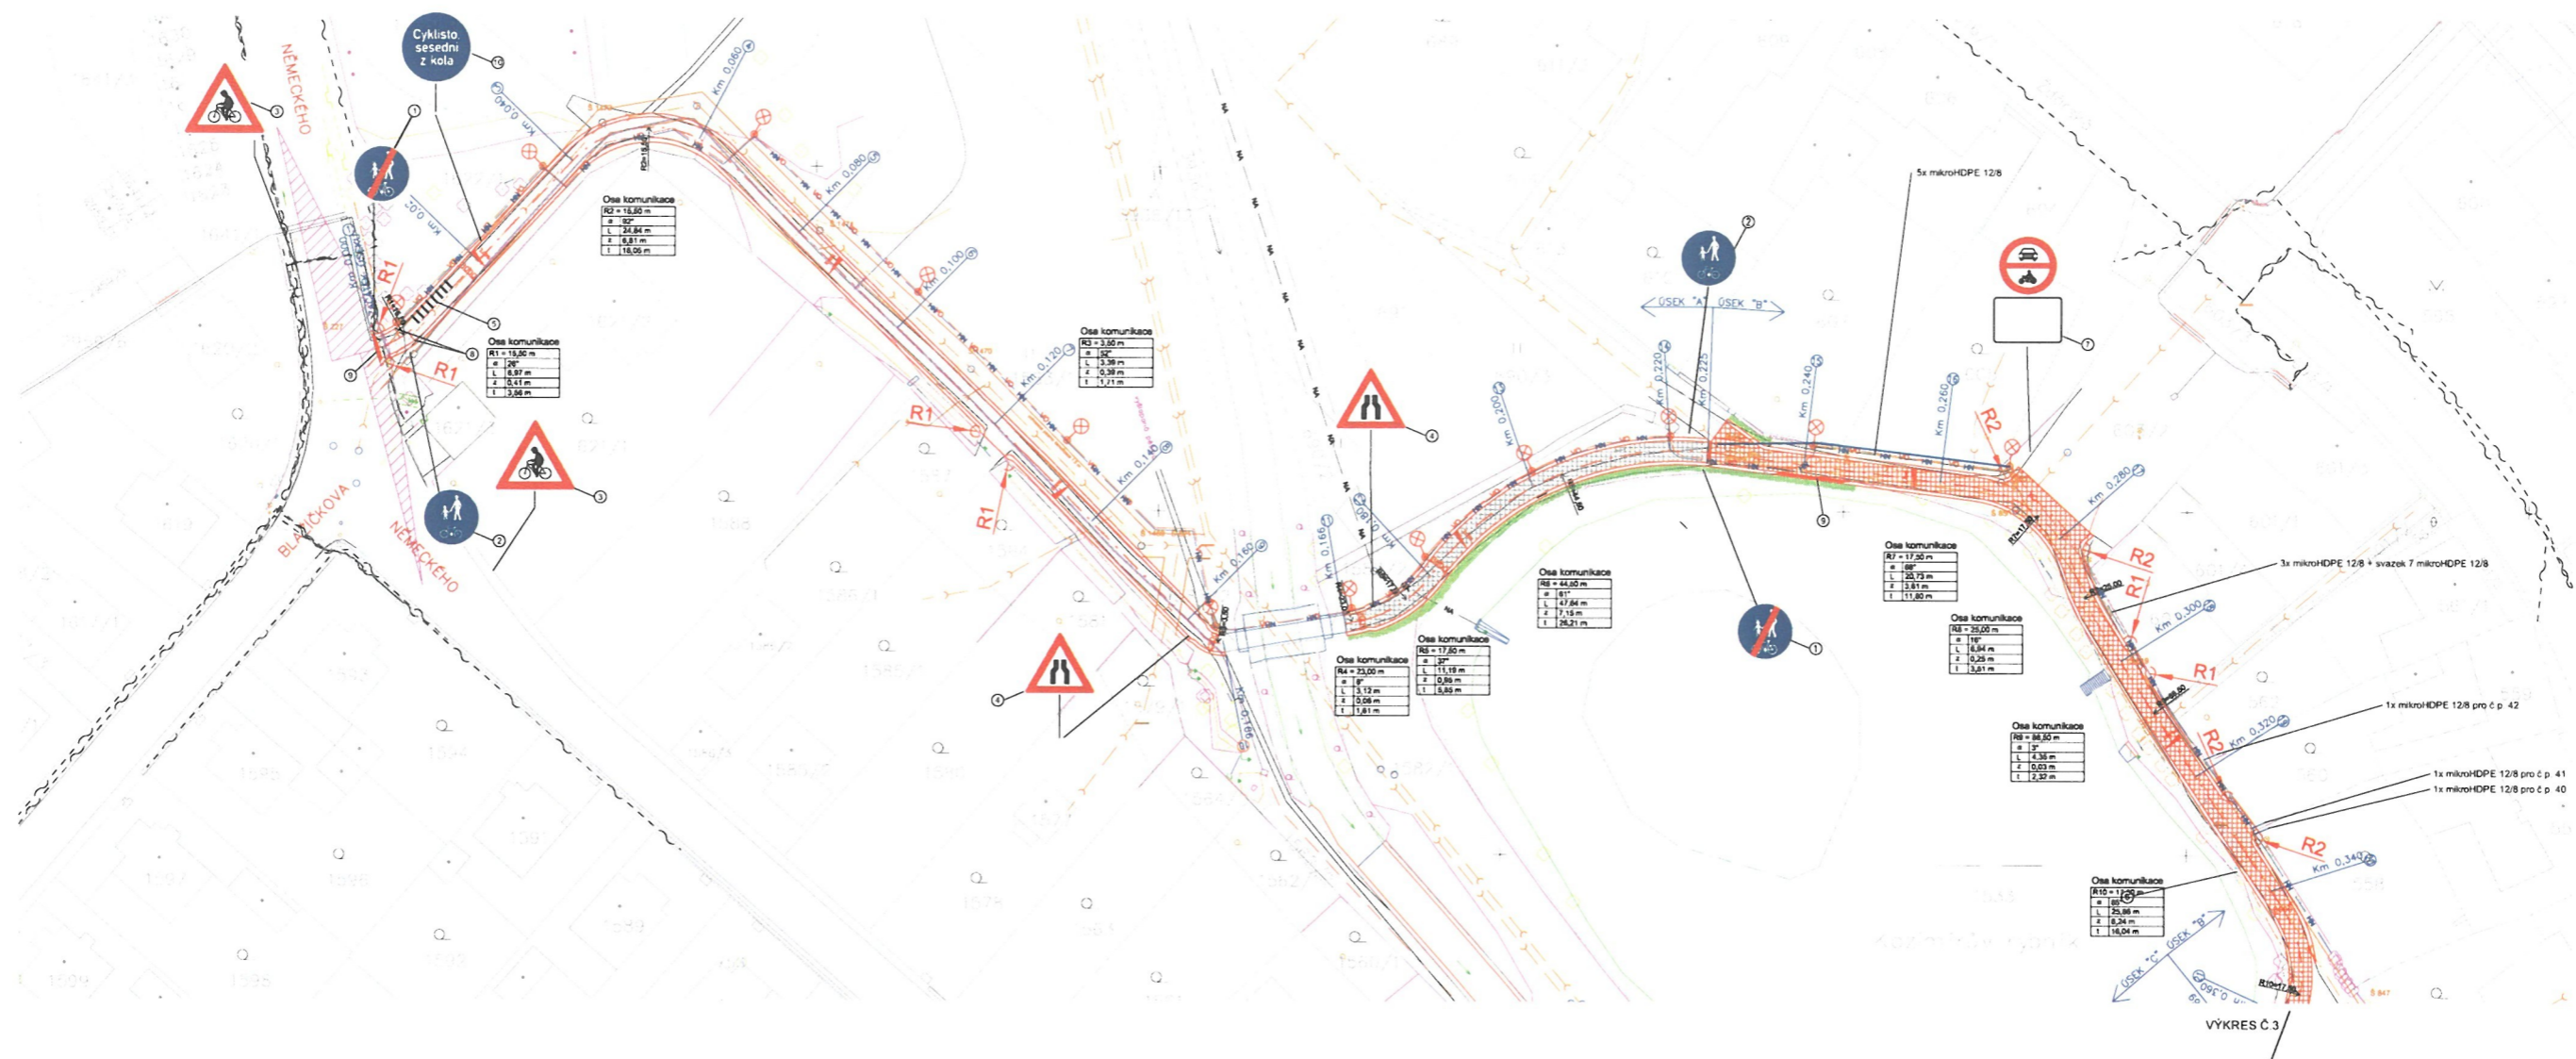

**SVISLÉ A VODOROVNÉ DOPRAVNÍ ZNAČENÍ**

- 1 NAVRHOVANÁ DOPRAVNÍ ZNAČKA C9b „KONLEC SILIČKY PRO CHODCE A CYKLISTY“ (VELIKOST ZÁKLADNÍ). CELKEM 5 ks
- 2 NAVRHOVANÁ DOPRAVNÍ ZNAČKA C9a „SILIČKA PRO CHODCE A CYKLISTY“ (VELIKOST ZÁKLADNÍ). CELKEM 5 ks
- 3 NAVRHOVANÁ DOPRAVNÍ ZNAČKA A19 „CYKLISTÉ“ (VELIKOST ZÁKLADNÍ). CELKEM 2 ks
- 4 NAVRHOVANÁ DOPRAVNÍ ZNAČKA A6a „ZŮŽENÁ VOZOVKA (z obou stran)“ (VELIKOST ZÁKLADNÍ). CELKEM 2 ks
- 5 PÁSY Z RELIEFNÍ DLAŽBY, CELKEM 16 PÁSŮ
- 6 STÁVAJÍCÍ DOPR. ZNAČKA B1 „ZÁKAZ VJEZDU VŠECH VOZIDEL (V OBOU SMĚREH)“ A DODATKOVÁ TABULKA E13 S TEXTEM „MIMO DOPRAVNÍ OBSLUHY“ BUDE ODSTRANĚNA
- 7 NOVÁ DOPR. ZNAČKA B11 „ZÁKAZ VJEZDU VŠECH MOTOROVÝCH VOZIDEL“ A DODATKOVÁ TABULKA E13 S TEXTEM „MIMO DOPRAVNÍ OBSLUHY“ CELKEM 1 ks
- 8 PŘÍČNÁ ZÁBRANA, CELKEM 4 ks
- 9 VAROVNÝ PÁS 0,4m SILNIČNÍ OBRUBA S PŘEVÝŠENÍM MAX. 2cm
- 10 NAVRHOVANÁ DOPRAVNÍ ZNAČKA C14a S TEXTEM „CYKLISTO, SESEDNI Z KOLA“ (VELIKOST ZÁKLADNÍ). CELKEM 1 ks

**LEGENDA HMOT**

- 11 NOVÉ DRÁTĚNÉ OPLCENÍ VÝŠKY 1,5m S PODHRABOVOU DESKOU, DÉLKA OPLCENÍ 24,8m, SLOUPKY a 2,5 m
- 12 ZPEVNĚNÍ BŘEHU PROVEDENO POD HLADINOU A min. 500mm NAD HLADINOU Z LOMOVÉHO KAMENE 125 250, HUTNĚNO, DĚLE ŠERKODRT 32 64, HUTNĚNO H. 150mm, ODĚŽEN NÁNOS BAHNA, DĚLE VRSŤVY DLE VZOROVÉHO PŘÍČNÉHO ŘEZU

**PROVEDENÍ SVISLÝCH DOPRAVNÍCH ZNAČEK:**


GEOMETRICKÉ ŘEŠENÍ DLE VL 6.1, REFLEXNÍ ÚPRAVA (R, RA1, NOSNÁ KONSTRUKCE) DLE ČSN EN 12 899-1, UMÍSTĚNÍ: V SOULADU S IP 65 ZÁSADY PRO DOPRAVNÍ ZNAČNÍ NA PK

**LEGENDA SÍŤI**

- VEDENÍ SK
- PLYNOVOD
- VODOVOD
- VEDENÍ NN
- KANALIZACE
- STÁVAJÍCÍ OPTICKÉ KABELY SĚDLOVACÍHO ZAŘÍZENÍ V MĚSTĚ NOVÉ MĚSTO NA MORAVĚ
- ROZHLÍDEVÉ TROJHELNÍK, DÉLKA ROZHLÍDEU PRO ZASTAVENÍ 0,4 = 35 m (RYCHLOST 50 km/h)
- STÁVAJÍCÍ NĀPOJŮSTECI POTRUBÍ PRO KAZMÍROV RYBNÍK DN400
- STÁVAJÍCÍ VYPOJŮSTECI POTRUBÍ PRO KAZMÍROV RYBNÍK DN100
- NOVÉ KABELOVÉ ŽLÁBY BETONOVÉ VÍRO JIŽNĚM STÁVAJÍCÍCH OPTICKÝCH KABELŮ SĚDLOVACÍHO ZAŘÍZENÍ V MĚSTĚ NOVÉ MĚSTO NA MORAVĚ A STÁVAJÍCÍCH KABELŮ SĚDLOVACÍHO ZAŘÍZENÍ ČETIN, PŘESAH 0,5m, VEDE KABELŮ SHOLEVNOSTI ČETIN UMÍSTĚNÍ REZERVY CHYBNĚKŮ NA PŘILOŽENÉ VYJÁDŘENÍ ČETIN
- STÁVAJÍCÍ VEDENÍ VO
- NOVÉ KABELOVÉ VEDENÍ VO, CELKOVÁ DÉLKA 523m NOVÉ VEDENÍ DŮSLEDNĚ KOORDINOVAT S POLOŽOU ZAMĚŘENÝCH STÁVAJÍCÍCH INŽENÝRSKÝCH SÍŤI, ZELENĀ KANALIZACI A JEJÍM OCHRANNÝM PÁSMEM, NOVÉ VEDENÍ BUDE NAPOJENO NA STÁVAJÍCÍ VEDENÍ VO
- TRASA OD SVĚTLA VO U P.Č. 605 - 5 KS MIKRO-DPE ČERVENÉ BARRY S POP SEM HELIXA NET PŮVODĚ V TRASE S VĚRĚJNÝM OSVĚLENÍM K MOSTKU PŘES PŘÍROD KAZMÍROVA RYBNÍKA, KDE SE NAPOJÍ NA STÁVAJÍCÍ Č-RANČKY V MOSTKU - NASPOJKUJÍ ZA MOSTKEM SE POLOŽÍ DALŠÍ 5 KS MIKRO-DPE KTERÉ SE NASPOJKUJÍ NA DRUHÉ KONCE Č-RANČEK V MOSTKU A PŮVODŮU V TRASE VO AŽ K POSLEDNÍMU VO U P.Č. 1627/1 A ODŮD BUDDU SVĚDĚNY DO STÁVAJÍCÍCH OKŮSŮ, VŠECHNY MIKRO-DPE BUDDU UMÍSTĚNY V AROTU 110 MM
- TRASA SMĚREM OD P.Č. 558 K P.Č. 602 - UMÍSTĚNÍ ZDE DO ZELENĀ-O PÁSU 3 MIKRO-DPE 12/8 A 1 KS SVAZKU 7X MIKRO-DPE 12/8 MIKROTRUBČKY BUDDU KONČIT NA HRANICÍCH POZEMKŮ - JEDNA U P.Č. 562, DALŠÍ U P.Č. 560 A TŘETÍ U P.Č. 558 PRO BUDOUCÍ PŘÍPOJKU OPĚTKY K NĚMOVĚSTĚM Č.P. 42, 41 A 40, SVAZEK 7X MIKRO-DPE 12/8 BUDE PONEČAN V ZELENĚM PÁSU JAKO REZERVA PRO DALŠÍ ROZDŮMŮ V POKRACUJÍCÍ TRASE
- NOVÉ VEDENÍ DŮSLEDNĚ KOORDINOVAT S POLOŽOU ZAMĚŘENÝCH STÁVAJÍCÍCH INŽENÝRSKÝCH SÍŤI, ZELENĀ KANALIZACI A JEJÍM OCHRANNÝM PÁSMEM

**LEGENDA BARLV**

- HRANICE PARCEL
- HRANICE PŘÍSOCH Z KN
- ZÁVĚŘENÍ
- HRANICE NOVÝCH KOMUNIKACÍ
- KACENÉ STROMY
- NOVÉ OSVĚTENÍ TYPU LED, VÝKON 30W, CHROMAT. ČIŠNOSTI cca 2700 K, NĀJINOSTI VO, I SVĚTLA KOMPATIBILNÍ S NĀVAZUJÍCÍ ČÁSTÍ CYKLOSTEZKY VYBUDOVANĚ V ROCE 2021, ZIŠŤOVATEL JE POVNĚNÝ KONKRĚTNÍ SVĚTLŮ ODSOUDĚNĀST S OBJEDNATELEM, SLOUP VÝŠKY 4m, CELKEM 20ks, OSVĚTENÍ, KTERÉ BUDE UMÍSTĚNO DĀLE NEŽ 1,5m OD CYKLOSTEZKY UMÍSTĚNĀ NA VÝŠKĚNÍK s 1,0m, UMÍSTĚNĀ NOVĚ-O OSVĚTENĀ DŮSLEDNĚ KOORDINOVAT S POLOŽOU ZAMĚŘENÝCH STÁVAJÍCÍCH INŽENÝRSKÝCH SÍŤI, ZELENĀ KANALIZACI A JEJÍM OCHRANNÝM PÁSMEM, NOVĚ VEDENÍ BUDE NAPOJENO NA STÁVAJÍCÍ VEDENÍ

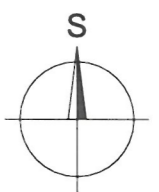

VED. PROJEKTANT ING. M. MAŠA	ZOD. PROJEKTANT ING. ARCH. HALVOVA	PROJEKTANT ING. J. HALVA	KRESLIL ING. J. HALVA	ODLNÍ ŽR ZDĀR NĀD SĀZAVŮU TEL. 777 939396 halvova@halva.org IČO 10116443	
INVESTOR: Mikroregion Novoměstsko, svazek obcí, Tr. Štátní 25, 592 04 Fryšava pod Žakovou horou				DATUM	08 / 2019
KŮ: Nové Město na Moravě		KRAJ: Vysočina		STUPEŇ	DPS
Cyklostezka ul. Nečasova - ul. Žďárská Nové Město na Moravě				MĚRÍTKO	1:500
KOORDINAČNÍ SITUACE				ARCHIVNÍ ČÍSLO	28-19-NM
				ČÍSLO VÝKRESU	02