


BEZPEČNOST DOPRAVY UL. MASARYKOVA

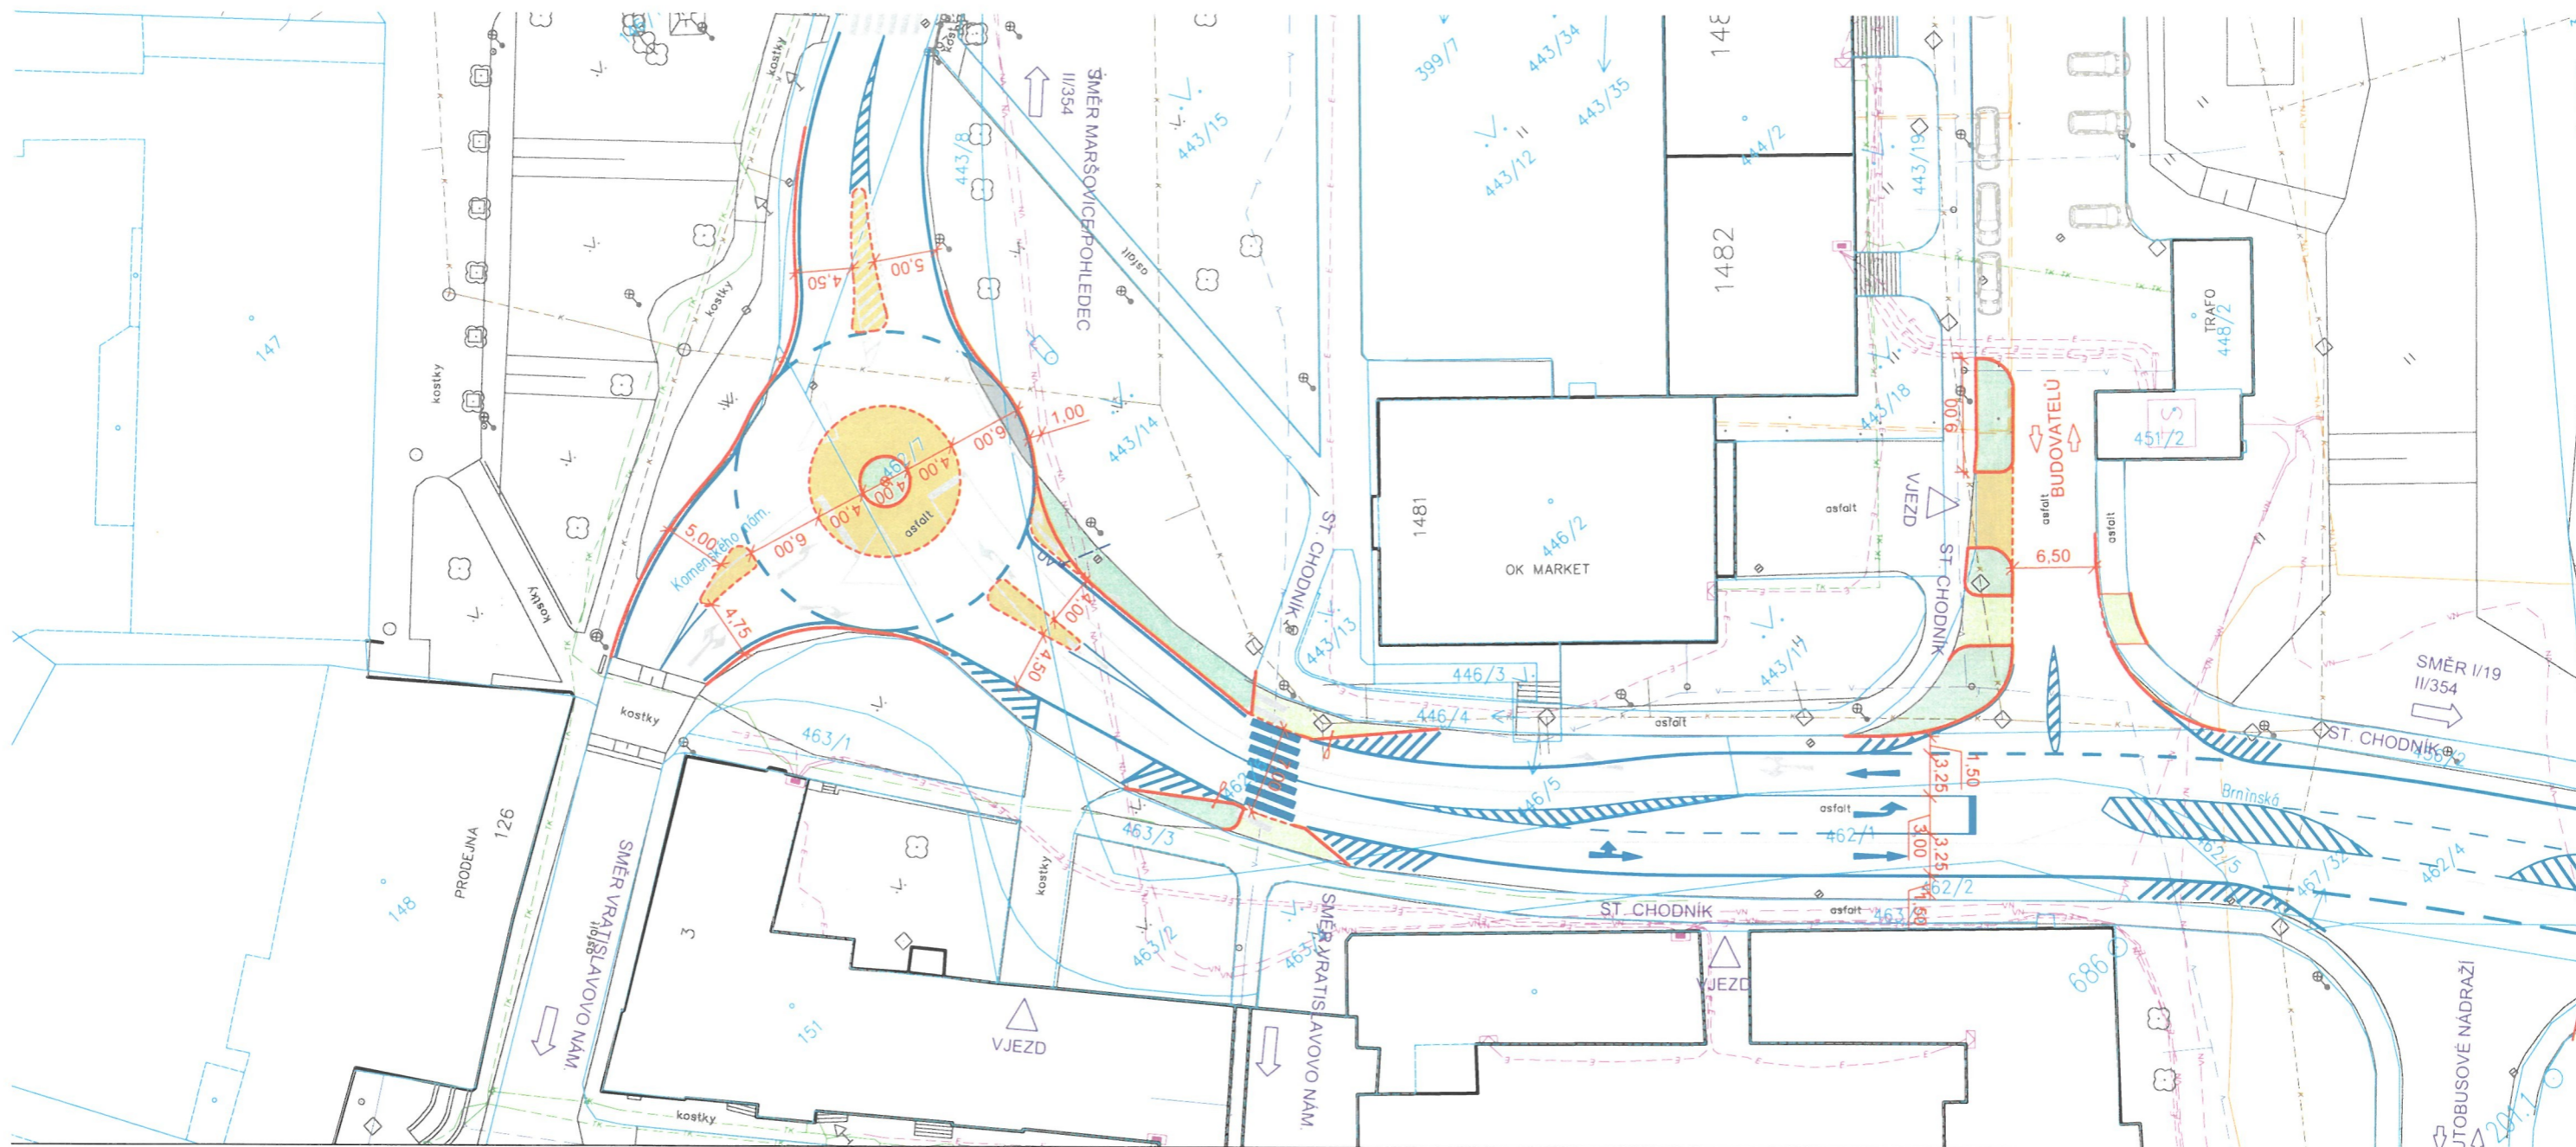


LEGENDA:

- ROZŠÍŘENÍ, OPRAVA KOMUNIKACE
- CHODNÍK
- DLAŽBA POJÍZDĚNÁ
- ZELEŇ
- SILNIČNÍ OBRUBA, SNÍŽENÁ OBRUBA
- VODOROVNÉ DOPRAVNÍ ZNAČENÍ BÍLÉ - NÁVRH
- KATASTRÁLNÍ HRANICE POZEMKU
- VODOROVNÉ DOPRAVNÍ ZNAČENÍ - STÁVAJÍCÍ
- GEODETICKÉ ZANĚŘENÍ STÁVAJÍCÍHO STAVU
- STOŽÁR OSVĚTLENÍ PŘECHODU PRO CHODCE
- NAVRŽENÝ STOŽÁR OSVĚTLENÍ
- NAVRŽENÁ ULIČNÍ VPUSŤ S KAN. PŘÍPOJKOU

LEGENDA STÁVAJÍCÍCH INŽENÝRSKÝCH SÍTÍ:

- VEDENÍ NN (E.ON, Česká republika, s.r.o.)
- VEDENÍ VN (E.ON, Česká republika, s.r.o.)
- KABEL VEŘEJNÉHO OSVĚTLENÍ
- VODOVOD (Vodárenská akciová společnost, a.s.)
- KANALIZACE (Vodárenská akciová společnost, a.s.)
- HORKOVOD (Novoměstská teplárenská a.s.)
- PLYNOVOD - STL (GasNet, s.r.o.)
- TELEKOMUNIKAČNÍ SÍŤ (Česká telekomunikační infrastruktura a.s.)
- TELEKOMUNIKAČNÍ SÍŤ (COMA s.r.o.)



Objednatel projektu:	MĚSTO NOVÉ MĚSTO NA MORAVĚ Vratislavovo náměstí 103 592 31 Nové Město na Moravě	 Ing. Tomáš Petr Nad Vápenicí 42, 59242, Jimramov - Benátky tel.: (+420) 605 169 968 email: petr.projekt@gmail.com	
Zodp. projektant:	ING. TOMÁŠ PETR		Stupeň:
Zpracoval:	ING. TOMÁŠ PETR	Zák. č.:	036
Akce: STUDIE BEZPEČNOSTI DOPRAVY ULIC MASARYKOVA, BUDOVA TELU, HORNICKÁ, KŘIČKOVA A SOŠKOVA V NOVÉM MĚSTĚ NA MORAVĚ		Datum:	04/2017
		Formát:	2 x A4
		Měřítko.:	1:500
Obsah: KOORDINAČNÍ SITUACE PŘECHOD PRO CHODCE U OK MARKETU A NAVAZUJÍCÍ KŘIŽOVATKY VARIANTA "B"		Číslo přílohy:	Číslo paré:
		3.1.2	