


HRANICE A KORIDORY	
[Symbol]	Řešené území
[Symbol]	Zastavěné území k 26.08.2024
[Symbol]	Zastavitelná plocha
[Symbol]	Transformační plocha
[Symbol]	Plocha změny v krajině
[Symbol]	Územní rezerva
[Symbol]	Koridor pro dopravní infrastrukturu

PLOCHY S ROZDÍLNÝM ZPŮSOBEM VYUŽITÍ			
STAV	NÁVRH	REZERVA	
[Symbol]	[Symbol]	[Symbol]	Plochy bydlení
[Symbol]	[Symbol]	[Symbol]	bydlení venkovské
[Symbol]	[Symbol]	[Symbol]	bydlení hromadné
[Symbol]	[Symbol]	[Symbol]	Plochy rekreace
[Symbol]	[Symbol]	[Symbol]	rekreace všeobecná, sportovní rybaření
[Symbol]	[Symbol]	[Symbol]	rekreace všeobecná, letní tábor
[Symbol]	[Symbol]	[Symbol]	Plochy občanského vybavení
[Symbol]	[Symbol]	[Symbol]	občanské vybavení všeobecné
[Symbol]	[Symbol]	[Symbol]	občanské vybavení sport
[Symbol]	[Symbol]	[Symbol]	Plochy veřejných prostranství
[Symbol]	[Symbol]	[Symbol]	veřejná prostranství všeobecná
[Symbol]	[Symbol]	[Symbol]	Plochy zeleně
[Symbol]	[Symbol]	[Symbol]	zeleň zahradní a sadová
[Symbol]	[Symbol]	[Symbol]	zeleň ochranná a izolační
[Symbol]	[Symbol]	[Symbol]	zeleň sídelní ostatní
[Symbol]	[Symbol]	[Symbol]	Plochy smíšené obytné
[Symbol]	[Symbol]	[Symbol]	smíšené obytné venkovské
[Symbol]	[Symbol]	[Symbol]	Plochy dopravní infrastruktury
[Symbol]	[Symbol]	[Symbol]	doprava silniční
[Symbol]	[Symbol]	[Symbol]	doprava jiná
[Symbol]	[Symbol]	[Symbol]	Plochy technické infrastruktury
[Symbol]	[Symbol]	[Symbol]	technická infrastruktura všeobecná
[Symbol]	[Symbol]	[Symbol]	Plochy výroby a skladování
[Symbol]	[Symbol]	[Symbol]	výroba drobná a služby
[Symbol]	[Symbol]	[Symbol]	výroba zemědělská a lesnická
[Symbol]	[Symbol]	[Symbol]	Plochy vodní a vodohospodářské
[Symbol]	[Symbol]	[Symbol]	vodní a vodohospodářské všeobecné
[Symbol]	[Symbol]	[Symbol]	Plochy zemědělské
[Symbol]	[Symbol]	[Symbol]	orná půda
[Symbol]	[Symbol]	[Symbol]	trvalé travní porosty
[Symbol]	[Symbol]	[Symbol]	Plochy lesní
[Symbol]	[Symbol]	[Symbol]	lesní všeobecné
[Symbol]	[Symbol]	[Symbol]	Plochy smíšené krajinné
[Symbol]	[Symbol]	[Symbol]	smíšené krajinné všeobecné

ÚZEMNÍ SYSTÉM EKOLOGICKÉ STABILITY			
STAV	NÁVRH	REZERVA	
[Symbol]	[Symbol]	[Symbol]	Lokální biocentrum
[Symbol]	[Symbol]	[Symbol]	Lokální biokoridor

VÝŘEZ ČÁSTI ÚZEMÍ ÚZEMNÍHO PLÁNU S PRVKY REGULAČNÍHO PLÁNU M 1:2000

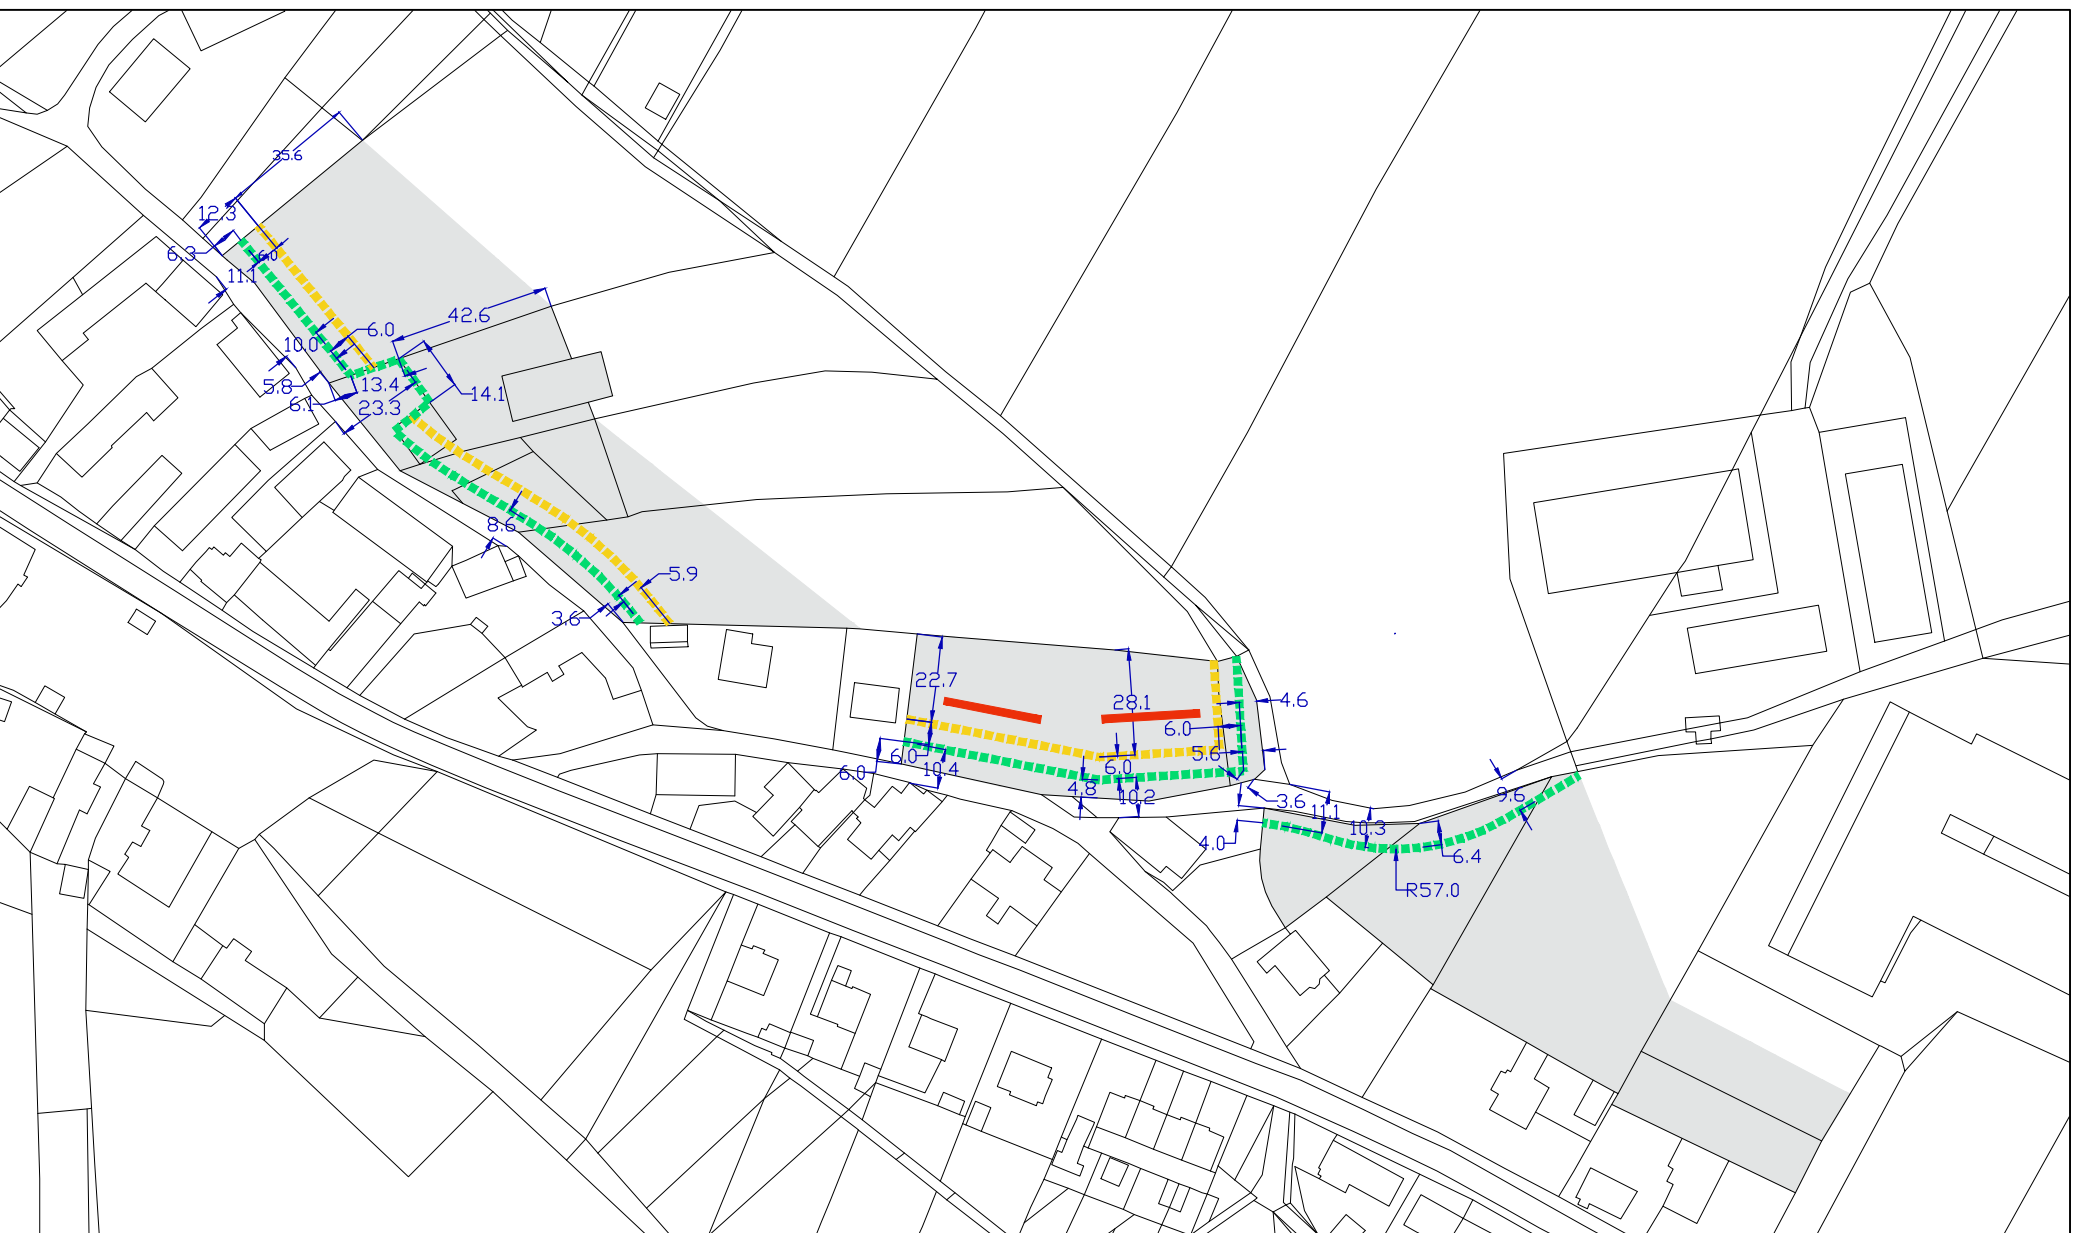

LEGENDA K VÝŘEZU ÚP S PRVKY REGULAČNÍHO PLÁNU	
[Symbol]	Část území s prvky regulačního plánu
[Symbol]	Uliční čára
[Symbol]	Stavební čára
[Symbol]	Určená orientace hřebene hlavní hmoty stavby (rovnoběžně se stavební čarou)

ZÁZNAM O ÚČINNOSTI ÚZEMNÍHO PLÁNU	
ORGÁN VYDÁVAJÍCÍ ÚZEMNÍ PLÁN KŘÍDLA Zastupitelstvo obce Křídla	
Datum nabytí účinnosti ÚP:	
POŘIZOVATEL : Městský úřad Nové Město na Moravě, Odbor stavební a životního prostředí, Úřad územního plánování Vratislavovo nám. 103, 592 31 Nové Město na Moravě	otisk úředního razítka:
OPRÁVNĚNÁ ÚŘEDNÍ OSOBA POŘIZOVATELE : jméno a příjmení:	podpis:

NÁVRH ÚZEMNĚ PLÁNOVACÍ DOKUMENTACE

ÚZEMNÍ PLÁN KŘÍDLA

ZPRACOVATEL: ING. ARCH. JAN PSOTA, NÁDRAŽNÍ 2186/52, 591 01 ŽDÁR NAD SÁZAVOU, IČ: 10116435
ZPRACOVATELSKÝ KOLEKTIV : ING. ARCH. JAN PSOTA, PAVEL ONDŘÁČEK, KLÁRA ONDŘÁČKOVÁ, SAMUEL ČERNÍK
POŘIZOVATEL: MĚÚ NOVÉ MĚSTO NA MOR., ODBOR STAVEBNÍ A ŽP, ÚŘAD ÚZEMNÍHO PLÁNOVÁNÍ
ZAKÁZKOVÉ ČÍSLO : A/III/23 MĚŘÍTKO : 1: 5000 DATUM : ZÁŘÍ 2024

HLAVNÍ VÝKRES

VÝKRES ČÍSLO : **2**