


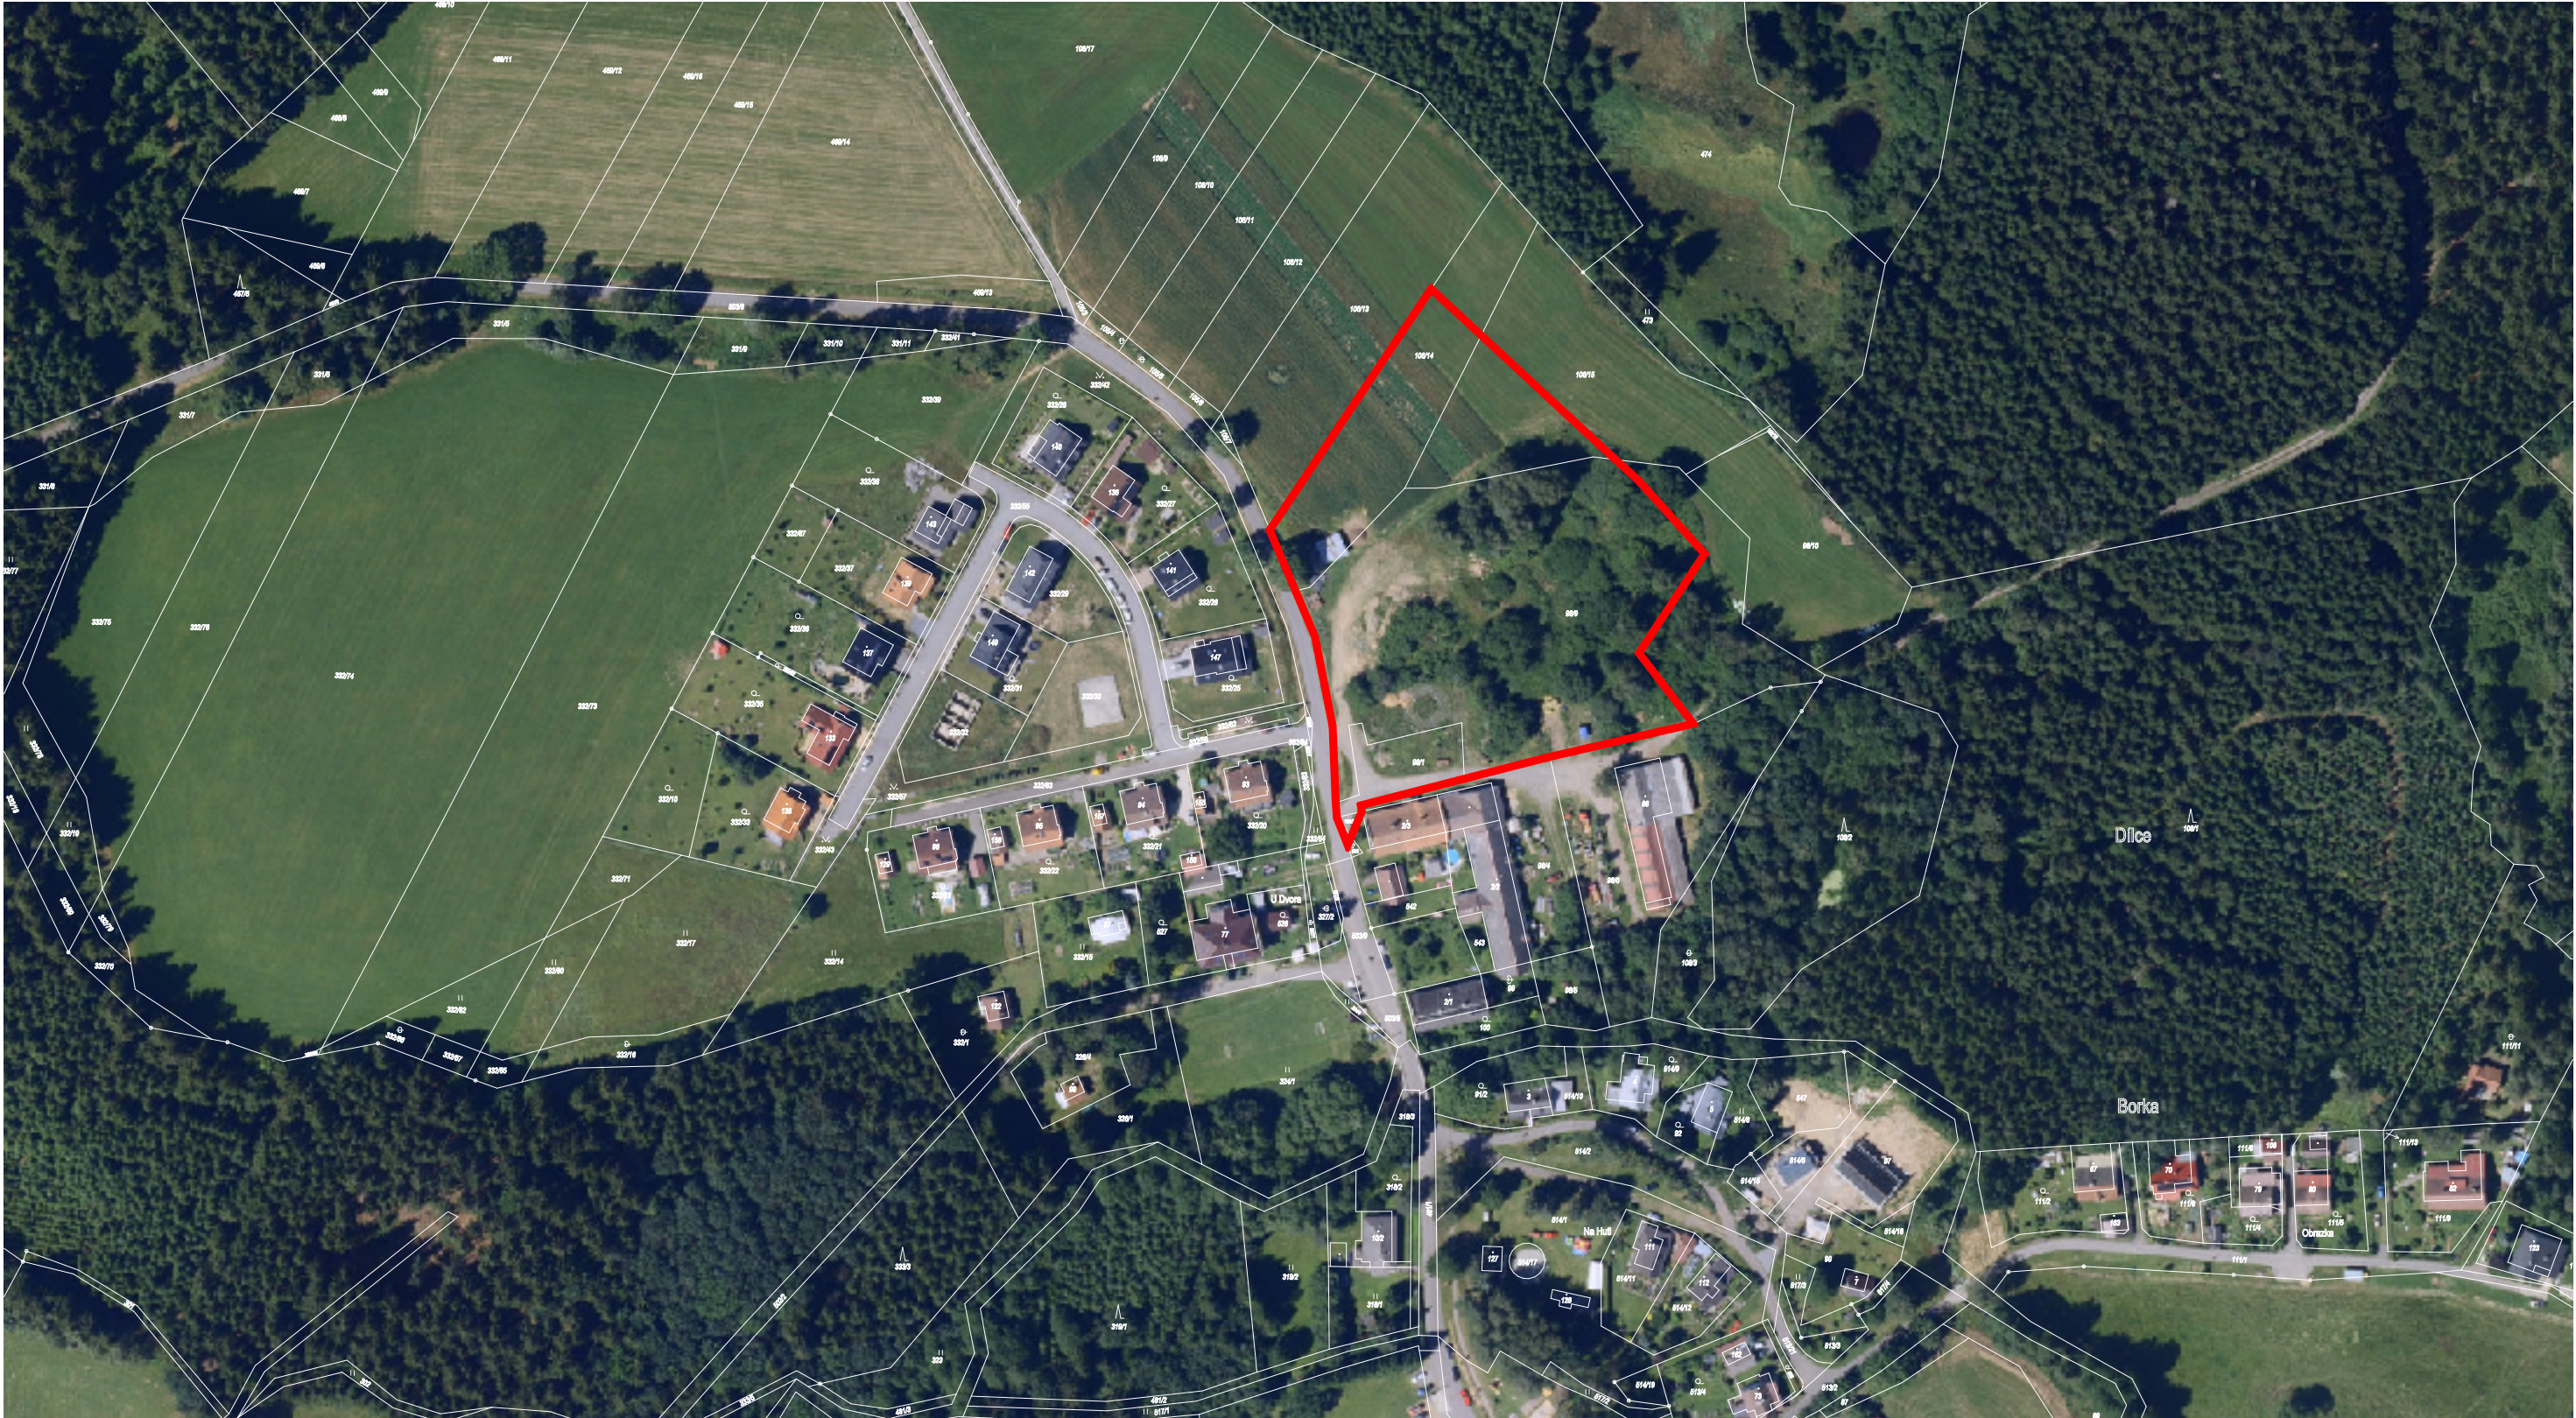

Souřadný systém: JTSK		Tato dokumentace je duševním vlastnictvím zpracovatele dokumentace a slouží k účelům povolení stavby, nenahrazuje prováděcí dokumentaci dodavatele stavby	
Výškový systém: BpV			
ZPRACOVATEL ÚS: Ing. Leoš Pohanka		VYPRACOVAL: Ing.arch. Petra Pleskačová	
POŘIZOVATEL	MÚ Nové Město na Moravě odbor stavební a ŽP, úřad územního plánování Vratislavovo nám. 103, 592 31, NMNM,		sídlo firmy: MONSEOVA 355 592 31 NOVÉ MĚSTO NA MORAVĚ mobil: 605 291 651 e-mail: petra.pleskacova@atlas.cz IČO: 48093831
ŽADATEL	Obec Kadov, Kadov 51, 592 03 Sněžné		DATUM 25.12.2024
ÚZEMNÍ STUDIE Z.21, P1 v obci Kadov			STUPEŇ ÚZEMNÍ STUDIE
			Č. ZAKÁZKY 14/22
			FORMÁT A3
			MĚŘÍTKO 1:2000
VÝKRES	VÝKRES ŠIRŠÍCH VZTAHŮ	PARÉ	B.1
PROFESE	URBANISTICKÉ ŘEŠENÍ		