




SITUACE DIO DETAIL 1 - KŘÍŽOVATKA II/354 A III/35419

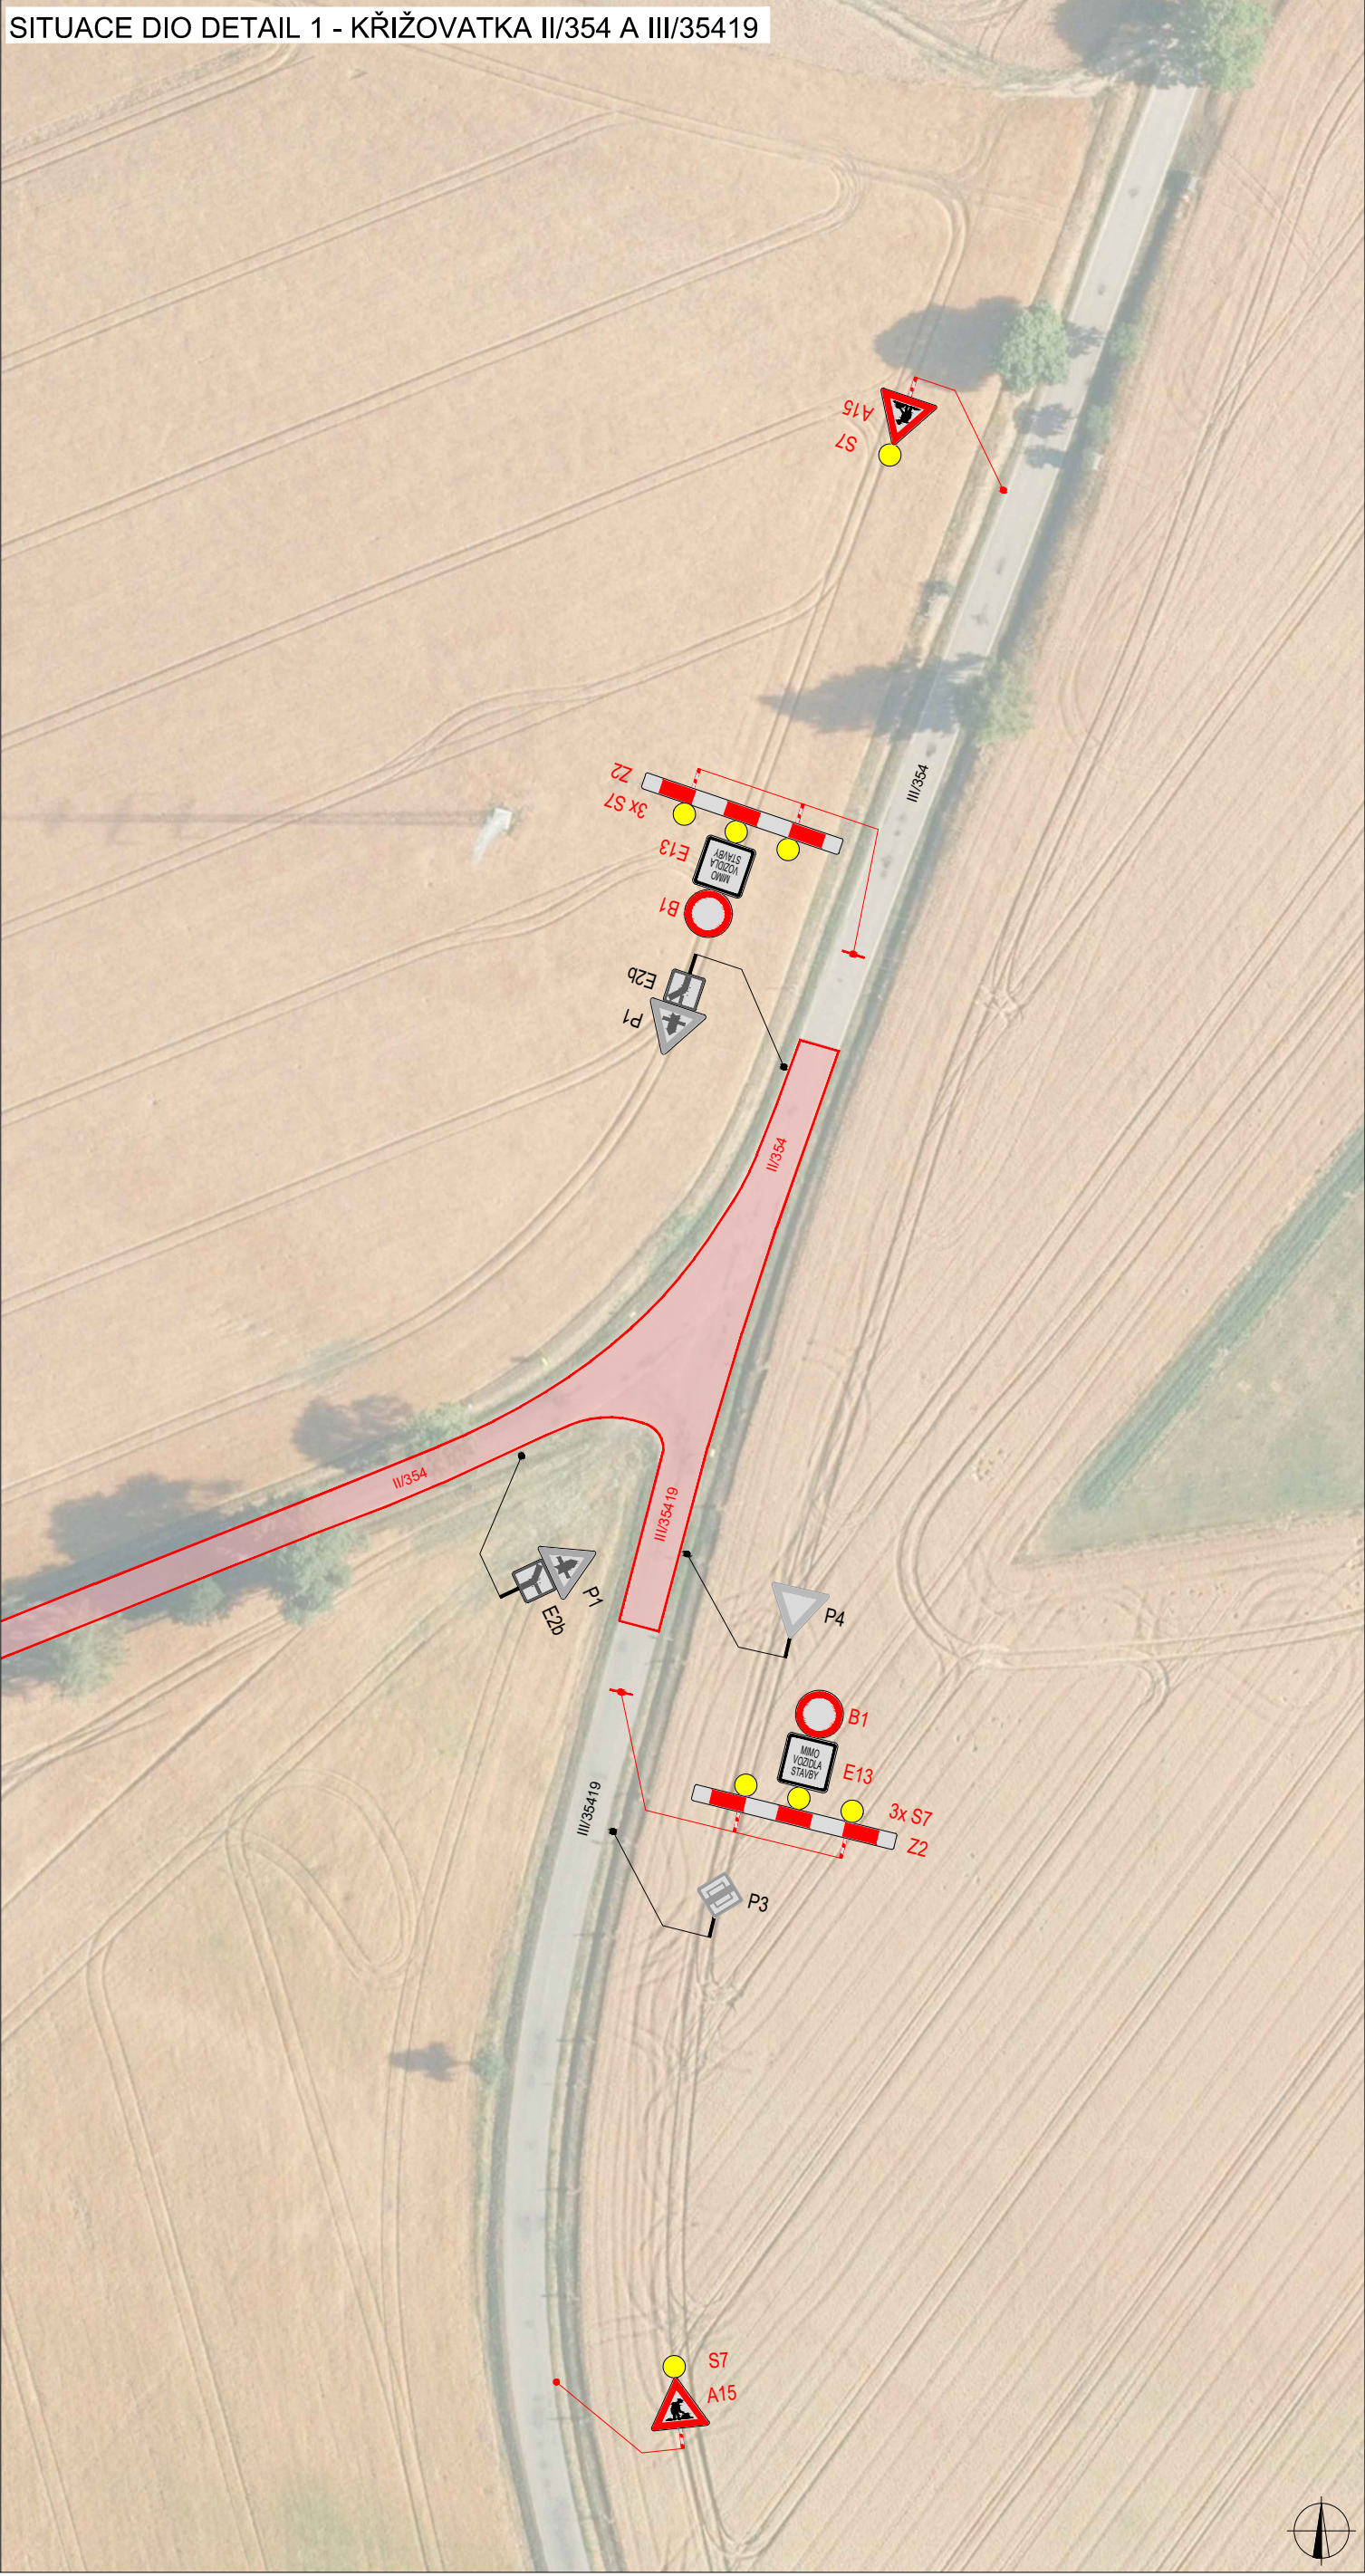


SITUACE DIO DETAIL 2 - KŘÍŽOVATKA II/354 A III/35420

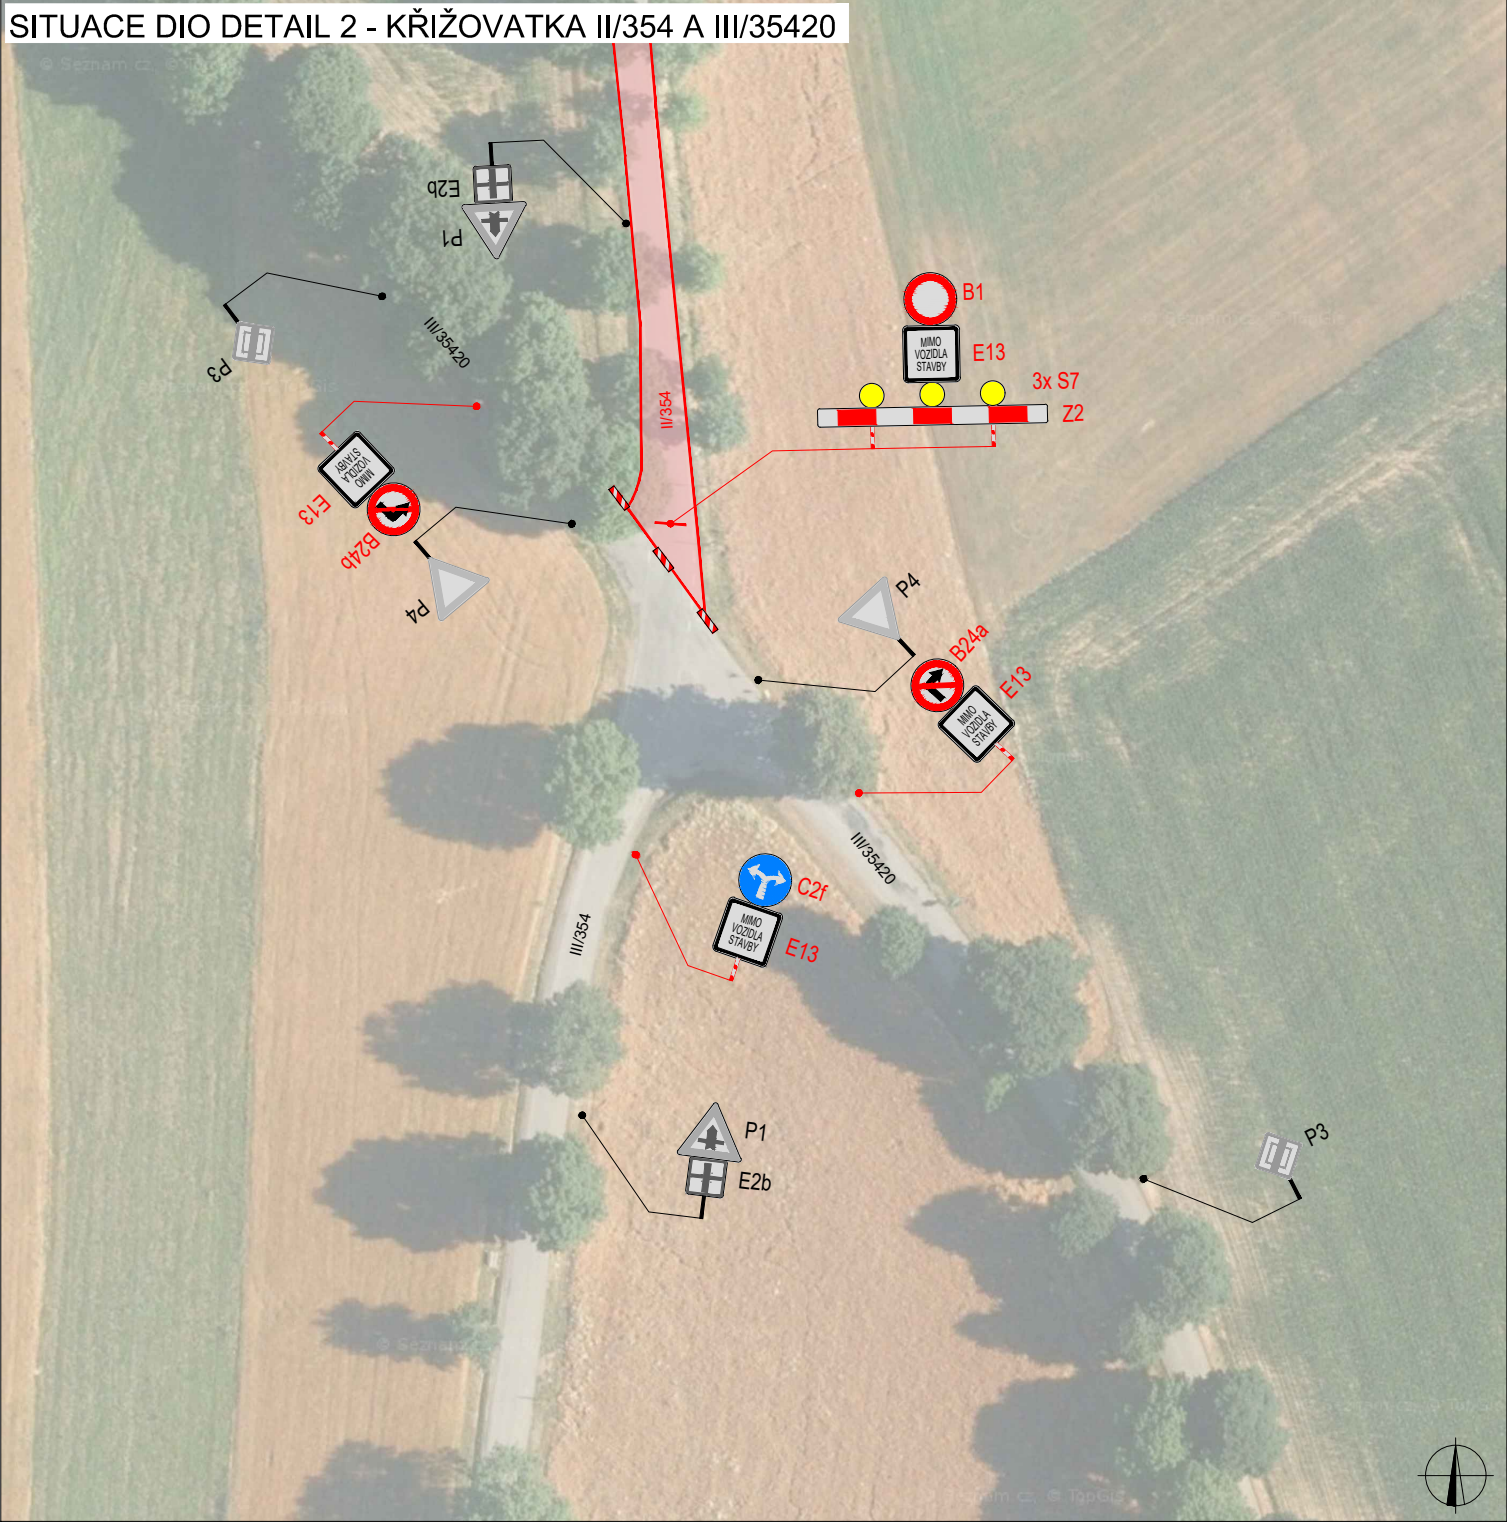

SITUACE DIO - VEDENÍ OBJÍZDNÉ TRASY

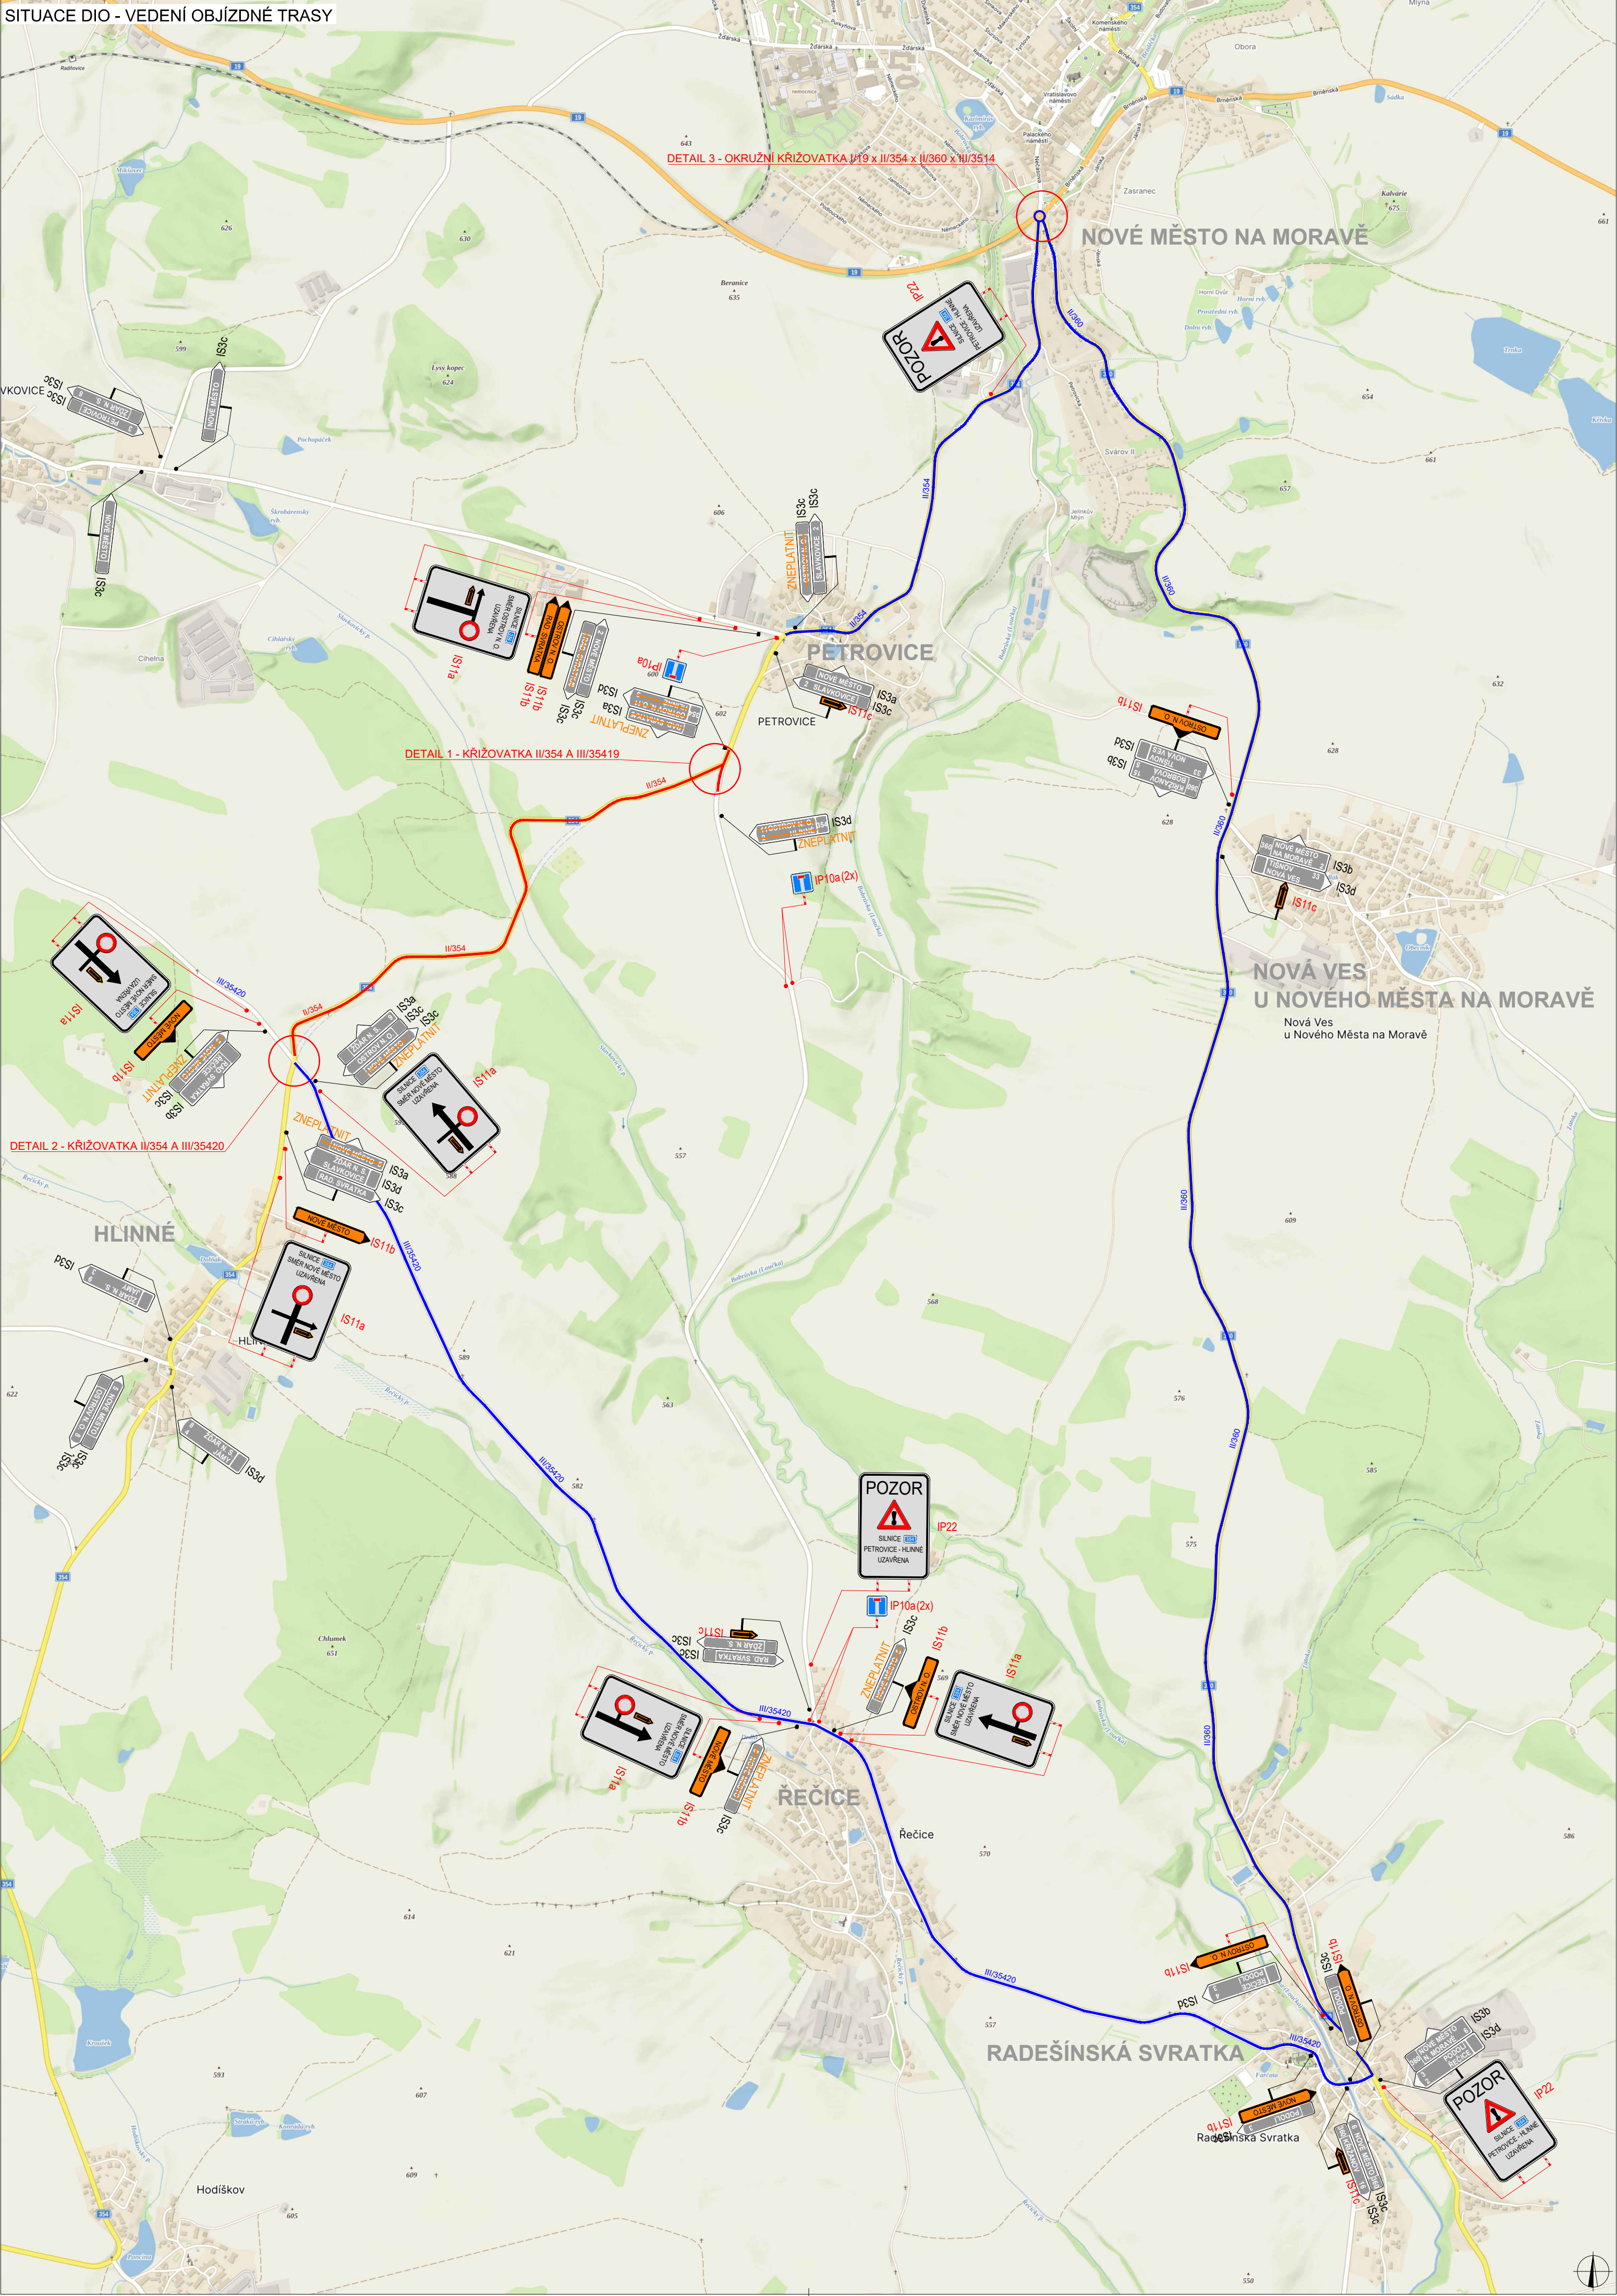

SITUACE DIO DETAIL 3 - OKRUŽNÍ KŘÍŽOVATKA I/19 x II/354 x II/360 x III/3514 V NOVÉM MĚSTĚ

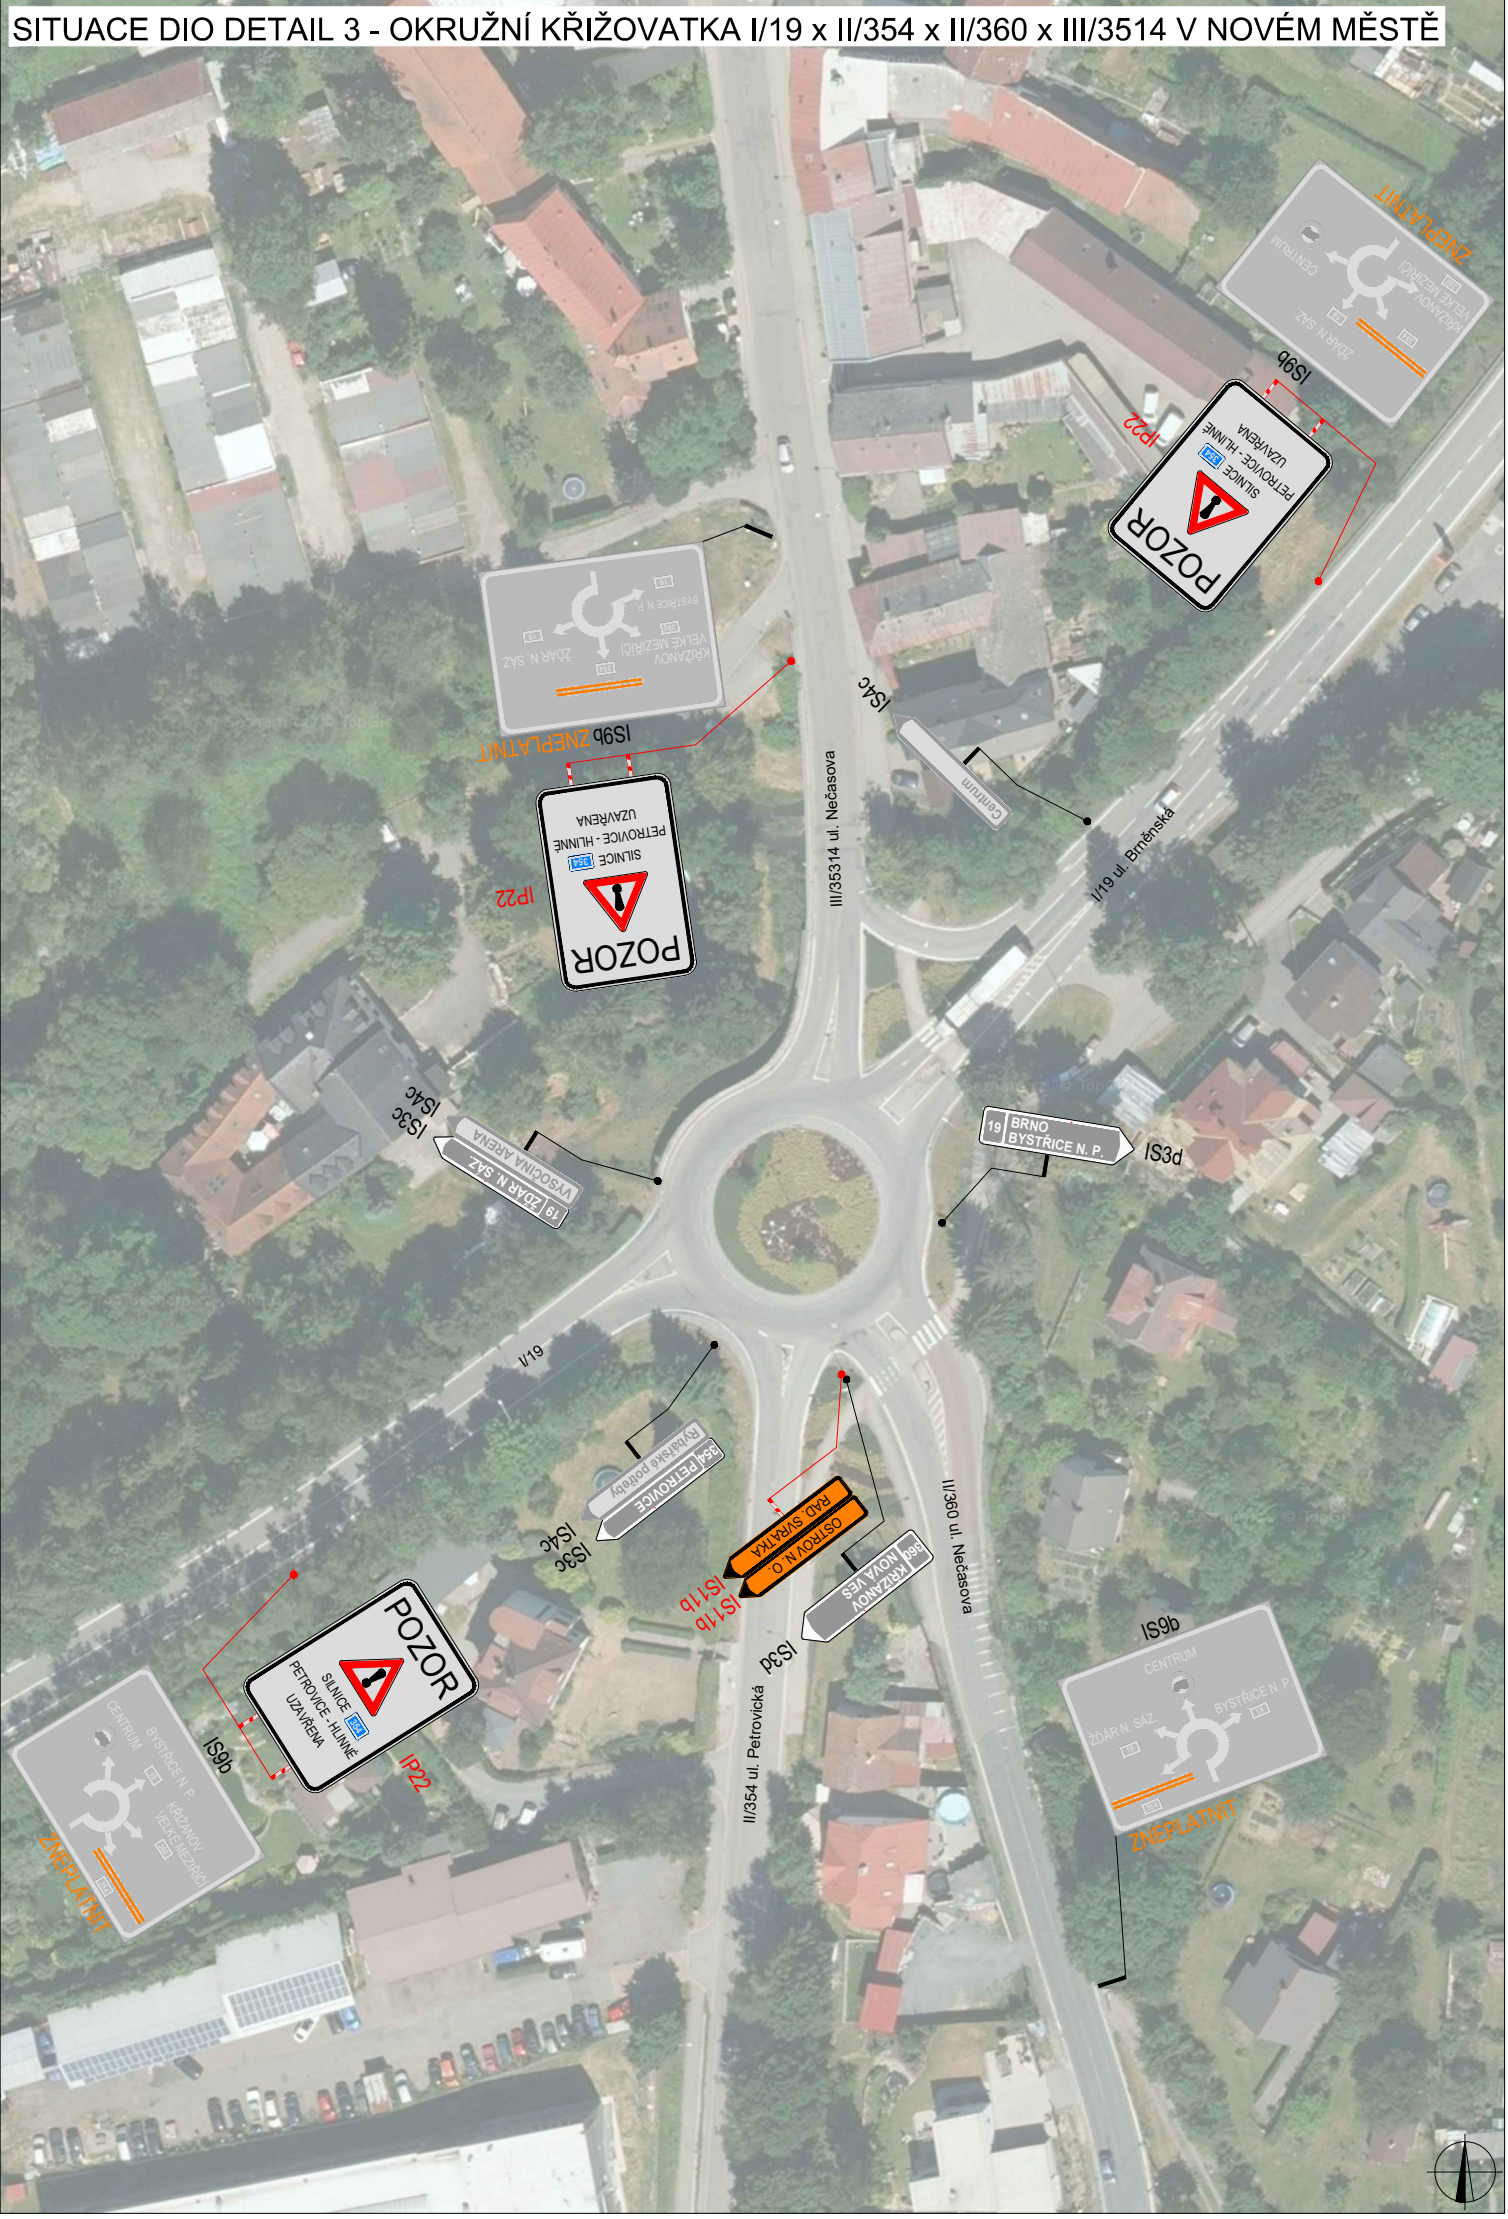

LEGENDA			
	TRVALÉ SVISLÉ DOPRAVNÍ ZNAČENÍ		UZAVŘENÝ ÚSEK
	DOČASNÉ ZNEPLATNĚNÉ TRVALE DOPRAVNÍ ZNAČENÍ		PRACOVNÍ MÍSTO
	NAVŘZENÉ PŘECHODNÉ DOPRAVNÍ ZNAČENÍ		OBJÍZDNÁ TRASA
			NAVŘZENÉ VDZ

PLATNOST DOKUMENTACE
POLICIE ČESKÉ REPUBLIKY

V dne

V dne

V dne

V dne

VYPRACOVAL: Ing. Adam Ohera				DoZBos s.r.o. Průmyslová 2641/12 680 01 Boskovice E-mail: dozbos@dozbos.cz www.dozbos.cz	
KONTROLOVAL: Ing. Mgr. Josef Janik					
NÁZEV AKCE:				DATUM:	
II/354 Petrovice - Hlinné				05/2025	
				FORMÁT:	
NÁZEV PŘÍLOHY:		840 x 594			
Situace DIO - Etapa 3		ČÍSLO ZAKÁZKY:			
OBSAH:		ČÍSLO PŘÍLOHY:			
Přechodné dopravní značení - uzavírka včetně křižovatky II/354 x III/35419		3			