


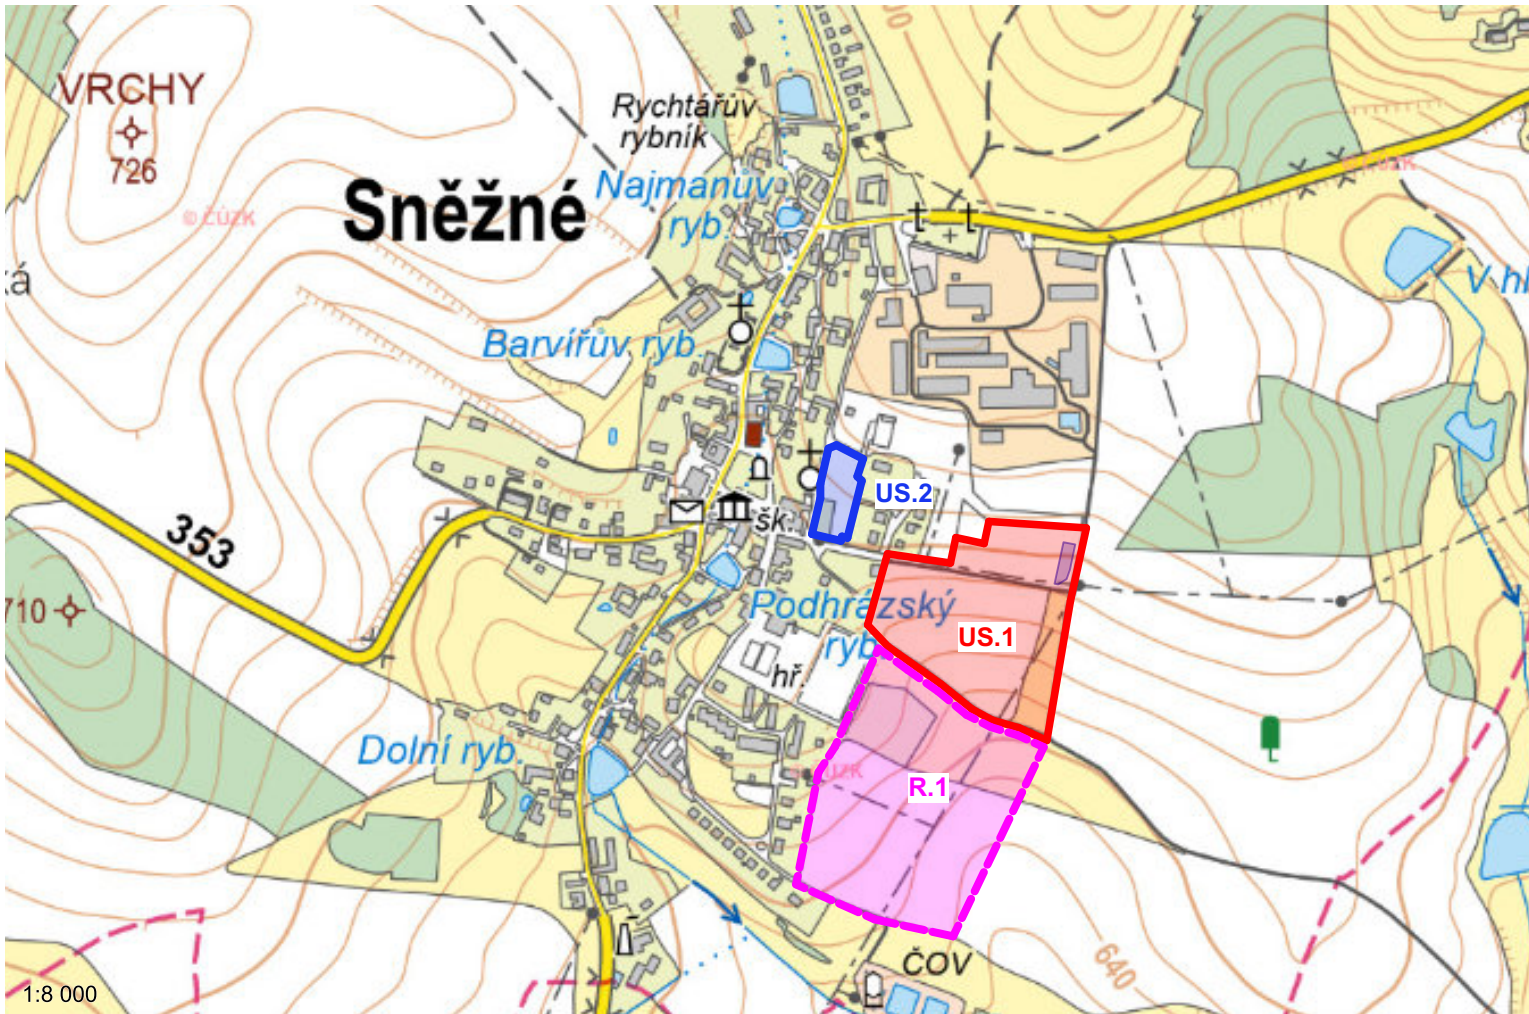

LEGENDA			
STAV	NÁVRH		
	US.1 HRANICE ŘEŠENÉHO ÚZEMÍ US.1, ve kterém je ÚS podkladem pro rozhodování o změnách v území		
	US.2 HRANICE ŘEŠENÉHO ÚZEMÍ US.2, ve kterém je ÚS podkladem pro pořízení změny ÚP SNĚŽNÉ		
	R.1 HRANICE ÚZEMNÍ REZERVY R.1, ve které je v rámci ÚS prověřována potřeba vymezení dalších zastavitelných ploch a pořízení změny ÚP SNĚŽNÉ		
ZÁZNAM O ÚČINNOSTI ÚZEMNÍ STUDIE			
NÁZEV DOKUMENTACE:	Územní studie Lokality Z.5, Z.7, Z.9 (US.1) a Z.8 (US.2) ve SNĚŽNÉM		
POŘIZOVATEL ÚZEMNÍ STUDIE:	Městský úřad Nové Město na Moravě, Odbor stavební a životního prostředí, úřad územního plánování		
DATUM SCHVÁLENÍ MOŽNOSTI VYUŽITÍ:			
OPRÁVNĚNÁ ÚŘEDNÍ OSOBA POŘIZOVATELE:	Bc. Linda Nejdlá		
Územní studie slouží jako podklad pro rozhodování v území (US.1) a pro změnu ÚP Sněžné (US.2)			
Pozn.: veškerá související zobrazená řešení nacházející se mimo hranice řešeného území vyplývají z jiných přípravných dokumentací v území, popř. jsou návrhem zpracovatele územní studie nad rámec předmětu řešení jako informativní, vyplývající z koncepce řešení širších územních vazeb, a nemohou být podkladem pro rozhodování o změnách v území.			
ÚZEMNÍ STUDIE			
DISPROJEKT ARCHITEKTI	DISprojekt s.r.o. HAVLÍČKOVO NÁBŘEŽÍ 37, 674 01 TŘEBÍČ IČO 60715227 DIČ CZ60715227 E-MAIL: DISPROJEKT@VOLNY.CZ TEL: +420 603 522 531 S		
VED. PROJEKTANT:	Ing.arch. Milan Grygar	STUPEŇ:	ÚS
ZODP. PROJEKTANT:	Ing.arch. Milan Grygar	DATUM:	05/2025
KRESLIL:	Ing. arch. Petra Hobzová, Bc. Jan Grygar	Č. ZAKÁZKY:	05/2024
OBJEDNATEL:	Městys SNĚŽNÉ	MĚŘÍTKO:	1 : 10 000
AKCE:	Územní studie lokality Z.5, Z.7, Z.9 (US.1) a Z.8 (US.2) ve SNĚŽNÉM		
VÝKRES:	SITUACE - ŠIRŠÍ VZTAHY	Č. VÝKRESU:	1