

ROZVOJOVÉ OBLASTI A ROZVOJOVÉ OSY

SPECIFICKÉ OBLASTI

 SPECIFICKÁ OBLAST KRAJSKÉHO VÝZNAMU

DOPRAVA

			SILNICE I., II. A III. TŘÍDY (VČETNĚ HOMOGENIZACE)
			OBJEKT NA SILNIČNÍ SÍTĚ
			PLOCHA PRO ODPOČÍVKU NA DÁLNICI
			KORIDOR VYSOKORYCHLOSTNÍ TRATI
			ŽELEZNIČNÍ TRATĚ CELOSTÁTNÍ

TECHNICKÁ INFRASTRUKTURA

		VEDENÍ EL. ENERGIE 400 KV A 110 KV
		PLOCHA PRO ROZŠÍŘENÍ JADERNÉ ELEKTRÁRNY DUKOVANY CENTRÁLNÍ SKLAD VYHOŘELÉHO JADERNÉHO PALIVA SKALKAA
		OBJEKT NA ELEKTRICKÉ SÍTI
		PLYNOVOD VVTLA A VTL
		KOMPRESOROVÁ STANICE
		ROPOVOD
		OBJEKT NA ROPOVODNÍ SÍTI
		HORKOVOD
		LOKALITA VHDNÁ PRO AKUMULACI POVRCHOVÝCH VOD

ÚZEMNÍ SYSTÉM EKOLOGICKÉ STABILITY

	NADREGIONÁLNI BIOCENTRUM, NADREGIONÁLNI BIOKORIDOR
	REGIONÁLNI BIOCENTRUM, REGIONÁLNI BIOKORIDOR


PLOCHY K PROVĚŘENÍ ÚZEMNÍ STUDII

 KORIDOR PRO VÝHLEDOVÉ UMÍSTĚNÍ STAVBY
SILNICE I. TŘÍDY MŮK VELKÉ MEZÍŘICH VÝCHOD - KŘÍŽANOV

 KORIDOR PRO VÝHLEDOVÉ UMÍSTĚNÍ REALIZACI HOMOGENIZACE ÚSEKŮ
SILNIC II/602, II/352, II/345 A II/351
V ÚSEKU PELHŘIMOV - JIHLAVA - POLNÁ - PŘIBYSLAV
NA TECHNICKÉ PARAMETRY SILNICE I. TŘÍDY

OBLASTI KRAJINNÉHO RÁZU

	HRANICE OBLASTI KRAJINNÉHO RÁZU
Horní Poříbí	NÁZEV OBLASTI KRAJINNÉHO RÁZU

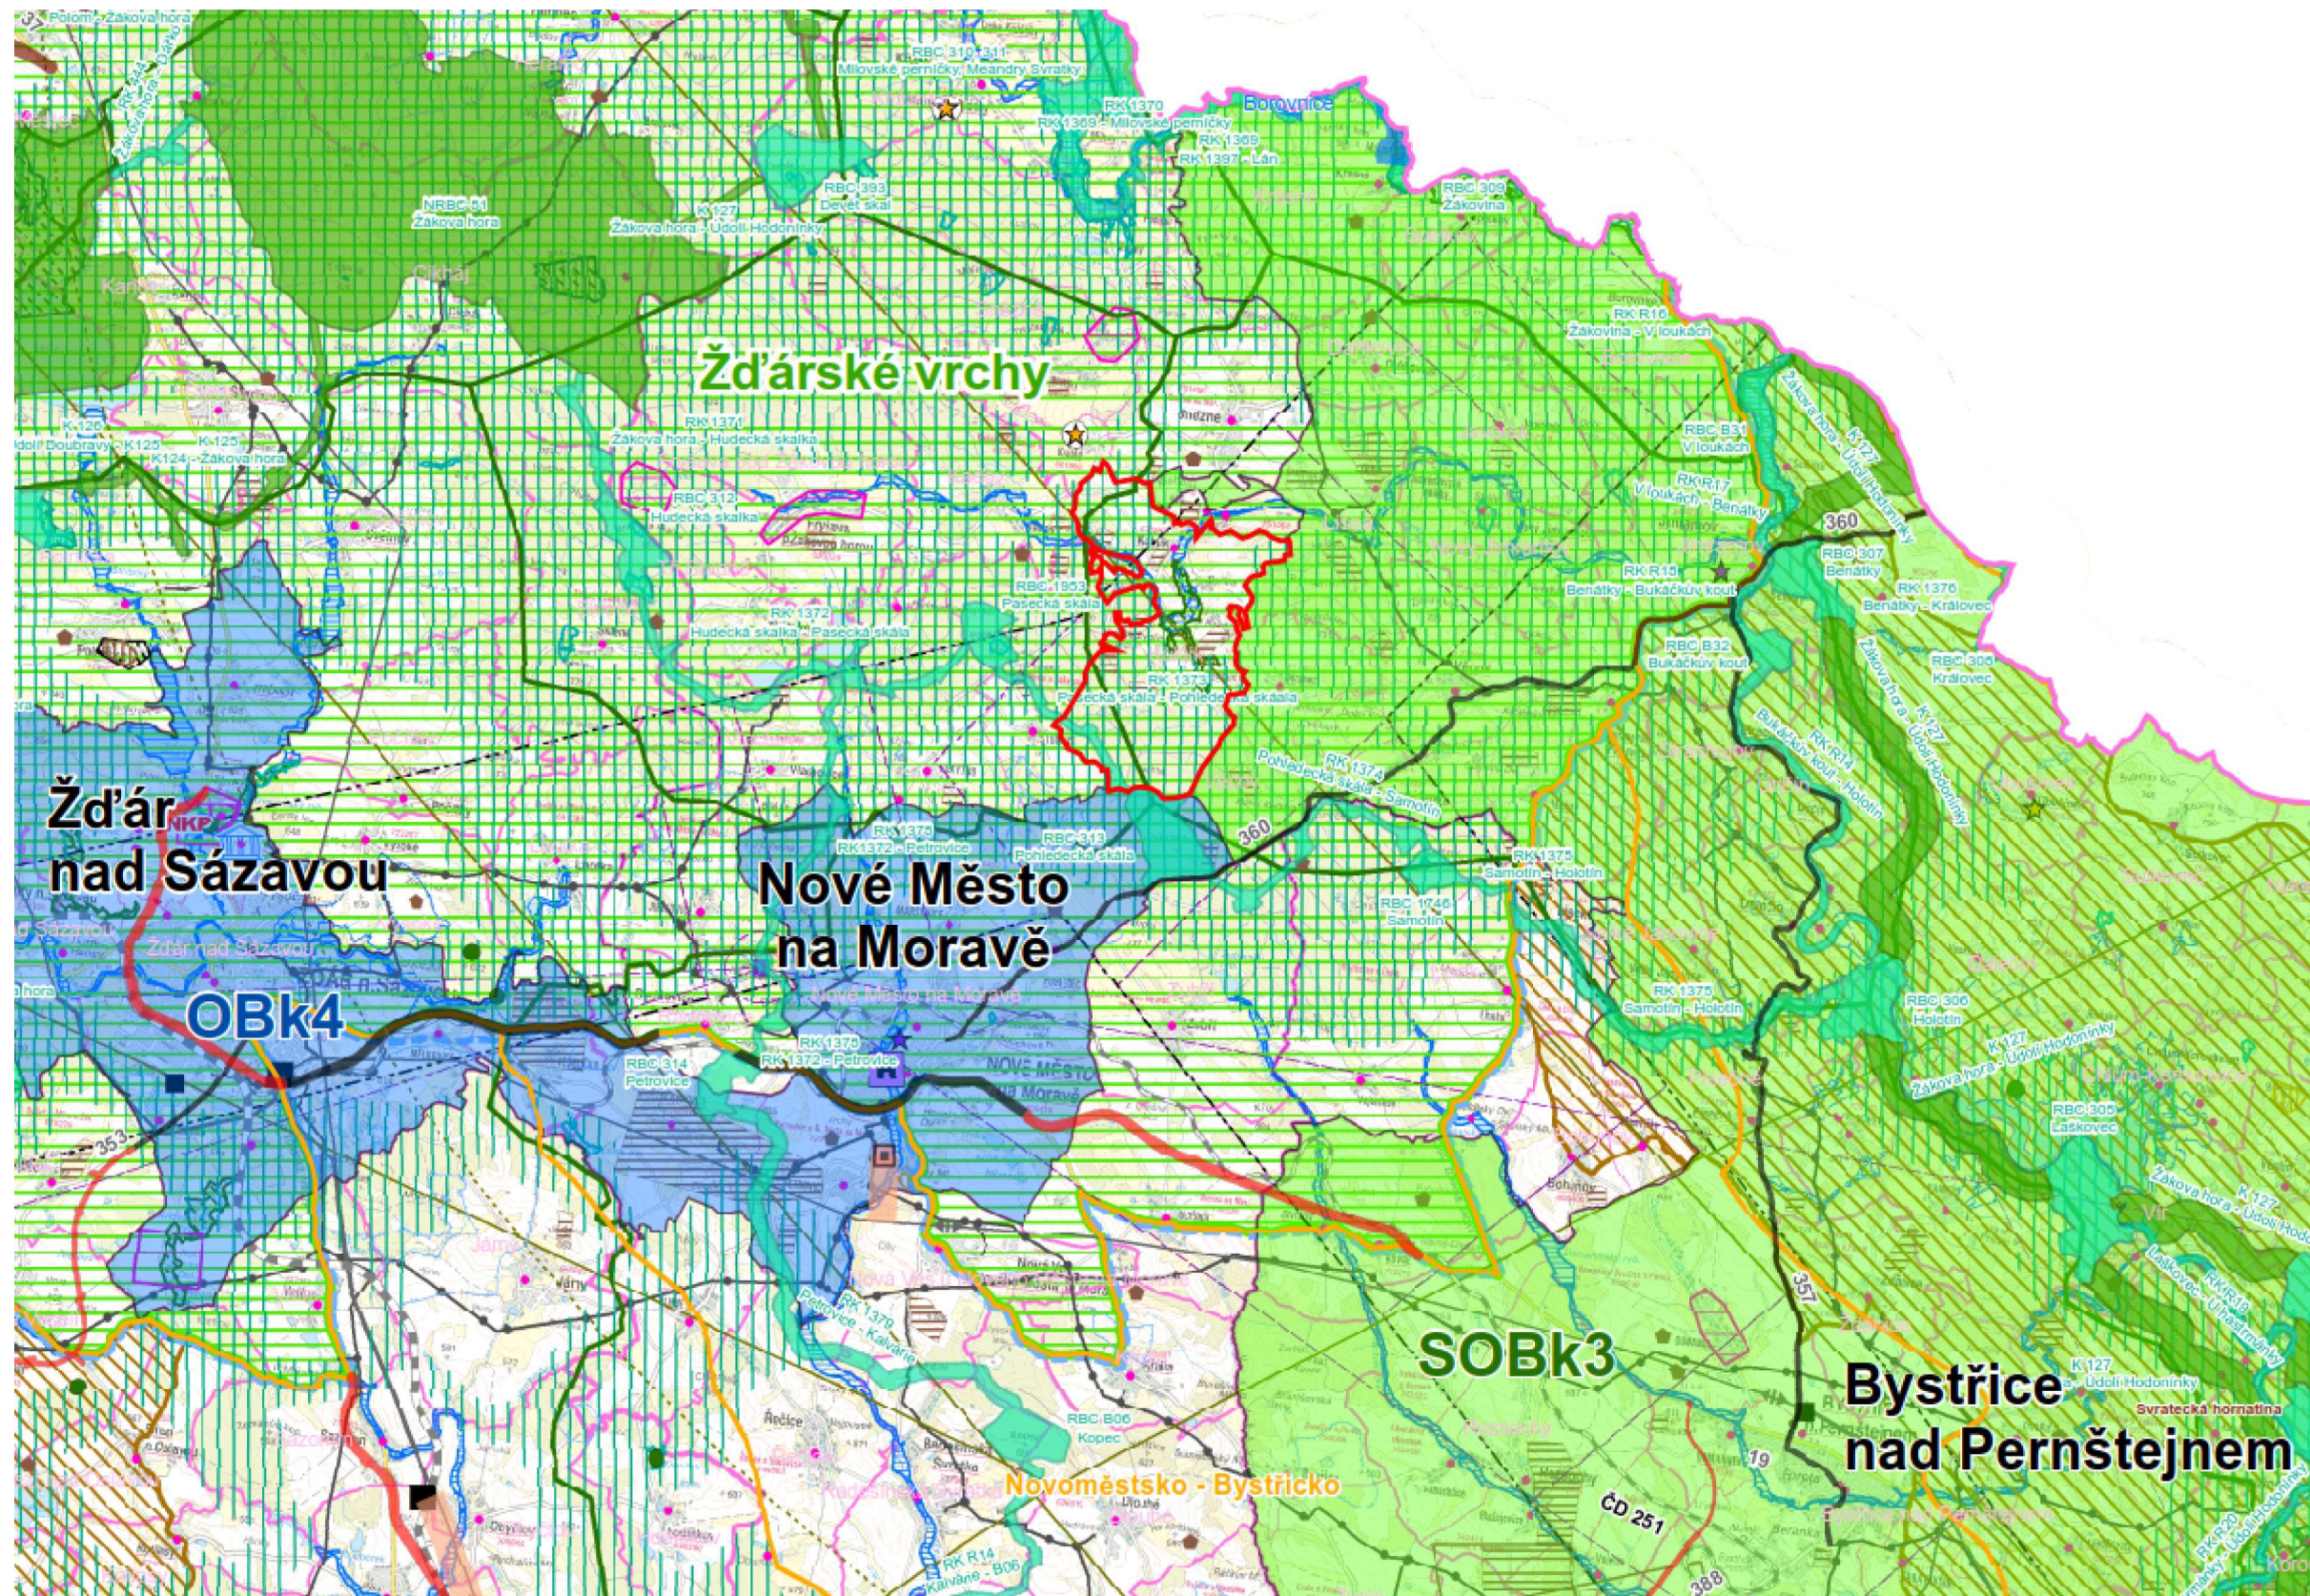

OCHRANA PŘÍRODY A KRAJINY

STAV	NÁVRH	
		DÁLKOVÉ MIGRAČNÍ KORIDORY PRO VELKÉ SAVCE
		MIGRAČNĚ VÝZNAMNÉ ÚZEMÍ
		CHRÁNĚNÁ KRAJINNÁ OBLAST
		NÁRODNÍ PŘÍRODNÍ REZERVACE/PAMÁTKA
		PŘÍRODNÍ REZERVACE/PAMÁTKA
		PŘÍRODNÍ PARK
		EVROPSKY VÝZNAMNÁ LOKALITA (> 10 ha)
		EVROPSKY VÝZNAMNÁ LOKALITA (< 10 ha)

OCHRANA VOD

	CHRÁNĚNÁ OBLAST PŘIROZENÉ AKUMULACE VOD
	VÝZNAMNÝ ZDROJ ZÁSOBOVÁNÍ VODOU
	VÝZNAMNÝ VODNÍ ZDROJ
	OCHRANNÉ PÁSMA VODNÍHO ZDROJE I. STUPNĚ
	OCHRANNÉ PÁSMA VODNÍHO ZDROJE II. a II.b STUPNĚ
	OCHRANNÉ PÁSMA VODÁRENSKÉ NÁDRŽE I. STUPNĚ
	OCHRANNÉ PÁSMA VODÁRENSKÉ NÁDRŽE II. STUPNĚ
	STANOVENÉ ZÁPLAVOVÉ ÚZEMÍ

ŘEŠENÉ ÚZEMÍ

ZÚR KRAJE VYSOČINA, ÚPLNÉ ZNĚNÍ PO AKTUALIZACI Č. 1, 2, 3, 4, 5, 6, 7 a 8
KOORDINAČNÍ VÝKRES - výřez

zpracovatel :	Ing.arch. Ladislav BROŽEK Ponětovice 70, 664 51 Ponětovice, tel. 773 445 340 infobrozek@archbrno.cz, www.archbrno.cz	IČO : 12147168	
hlavní projektant :	Ing.arch. Ladislav Brožek		
zpracoval :	Ing.arch. Ladislav Brožek		
název akce :	ÚZEMNÍ PLÁN KUKLÍK ODŮVODNĚNÍ		
název výkresu :	VÝKRES ŠIRŠÍCH VZTAHŮ	datum :	březen 2025
		měřítko :	č. výkr. :
		1 : 50 000	6