


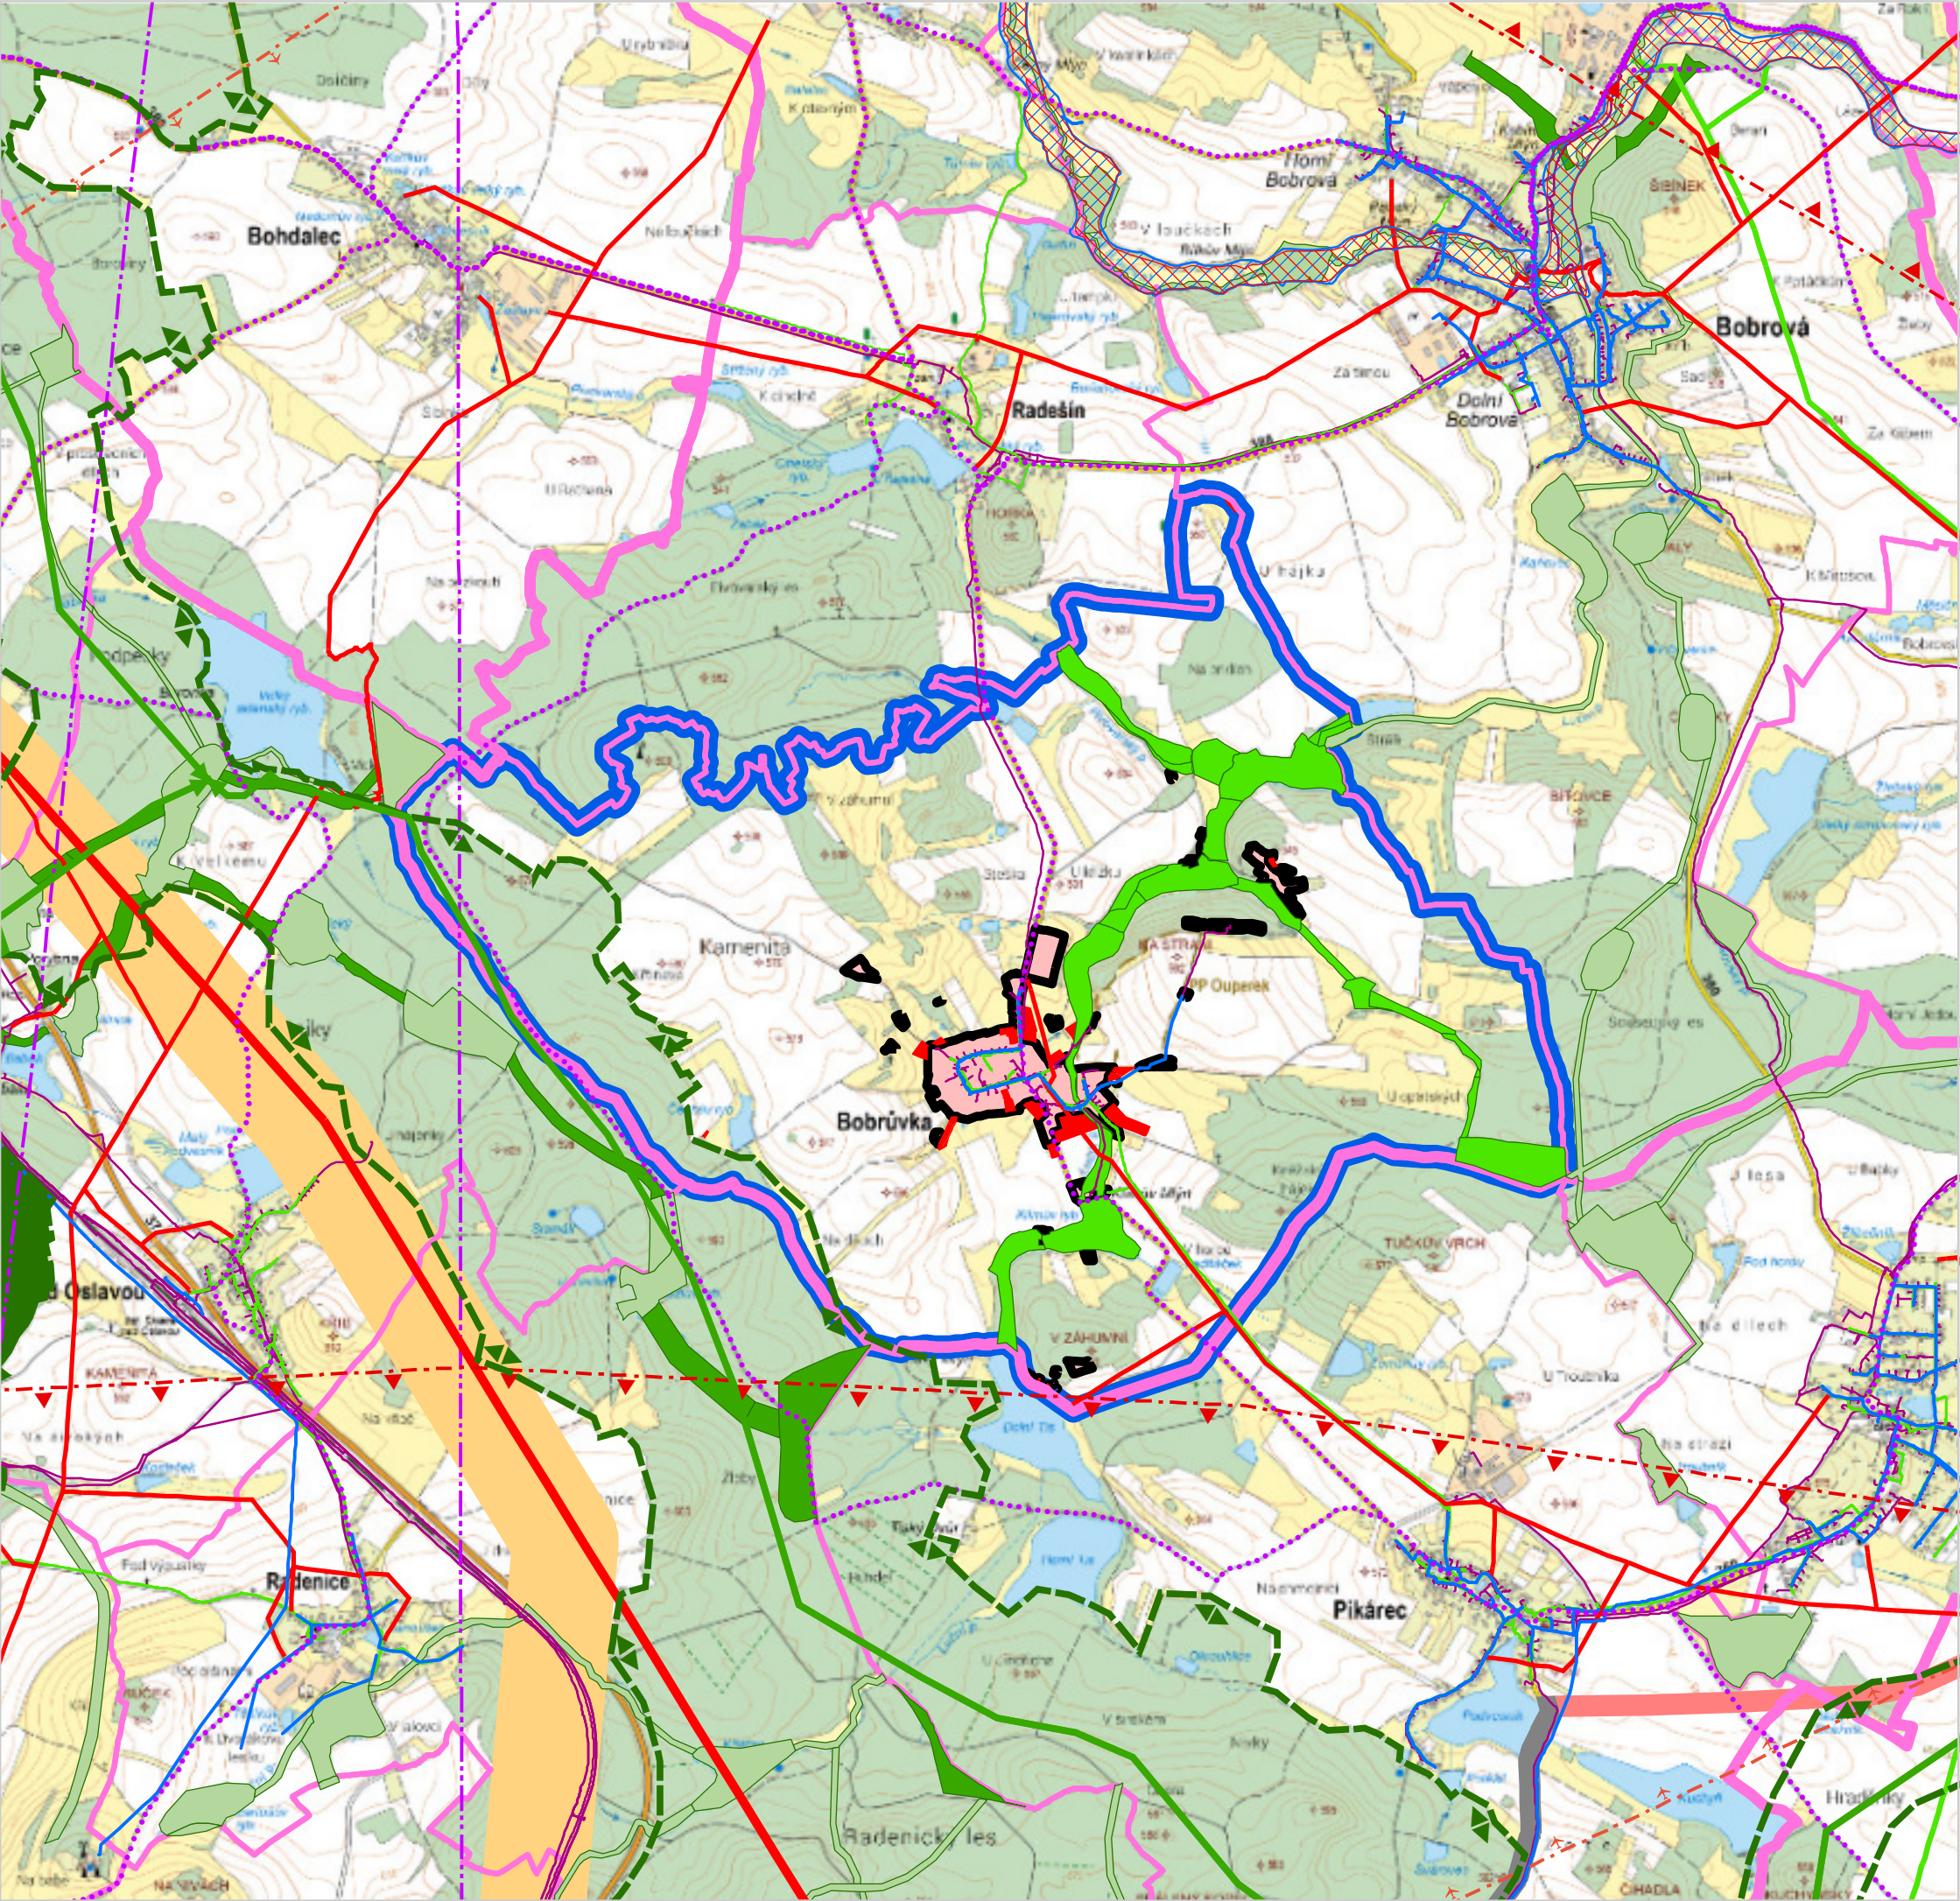

LEGENDA - VÝKRES ŠIRŠÍCH VZTAHŮ

- HRANICE ŘEŠENÉHO ÚZEMÍ (k.ú. Bobruvka)
- HRANICE SPRÁVNÍHO OBVODU OBCE S ROZŠÍŘENOU PŮSOBNOSTÍ
- HRANICE ÚZEMÍ OBCE
- HRANICE KATASTRÁLNÍHO ÚZEMÍ
- ZASTAVĚNÉ ÚZEMÍ OBCE
- ZASTAVITELNÉ PLOCHY
- KORIDOR PRO HOMOGENIZACI STÁVAJÍCÍHO TAHU SILNICE II/360 ZE ŽÚR KRAJE VYSOČINA
- KORIDOR PRO PŘELOŽKU STÁVAJÍCÍHO TAHU SILNICE II/360 ZE ŽÚR KRAJE VYSOČINA
- KORIDOR PRO NADZEMNÍ VEDENÍ VVN 110 KV VELKÉ MEZIŘÍČÍ - R OSTROV NAD OSLAVOU ZE ŽÚR KRAJE VYSOČINA
- VTL PLYNOVOD
- STL PLYNOVOD
- RADIORELÉOVÁ TRASA
- VEDENÍ VVN ELEKTRICKÉ ENERGIE
- VEDENÍ VN ELEKTRICKÉ ENERGIE
- VODOVOD
- SDĚLOVACÍ SÍŤ
- CYKLOTRASY
- KORIDOR VZDUŠNÉHO PROSTORU PRO LÉTÁNÍ V MALÝCH A PŘÍZEMNÍCH VÝŠKÁCH
- OCHRANNÉ PÁSMO RADIOLOKAČNÍHO ZAŘÍZENÍ
- DÁLKOVÝ MIGRAČNÍ KORIDOR
- BIOTOP VYBRANÝCH ZVLÁŠTĚ CHRÁNĚNÝCH DRUHŮ VELKÝCH SAVCŮ
- ZÁPLAVOVÉ ÚZEMÍ S PERIODICITOU 100 LET
- AKTIVNÍ ZÓNA ZÁPLAVOVÉHO ÚZEMÍ
- ZÁPLAVOVÉ ÚZEMÍ S PERIODICITOU 100 LET
- LOKÁLNÍ ÚZEMNÍ SYSTÉM EKOLOGICKÉ STABILITY
- REGIONÁLNÍ ÚZEMNÍ SYSTÉM EKOLOGICKÉ STABILITY
- NADREGIONÁLNÍ ÚZEMNÍ SYSTÉM EKOLOGICKÉ STABILITY
- NÁVAZNOST LOKÁLNÍHO ÚZEMNÍHO SYSTÉMU EKOLOGICKÉ STABILITY

CELÉ SPRÁVNÍ ÚZEMÍ OBCE JE SITUOVÁNO VE VZDUŠNÉM PROSTORU PRO LÉTÁNÍ V MALÝCH A PŘÍZEMNÍCH VÝŠKÁCH MINISTERSTVA OBRANY.
CELÉ SPRÁVNÍ ÚZEMÍ OBCE JE ZÁJMOVÝM ÚZEMÍM MINISTERSTVA OBRANY Z HLEDISKA POVOLOVÁNÍ VYJEMENOVANÝCH DRUHŮ STAVEB.

ODŮVODNĚNÍ ZMĚNY ÚZEMNÍHO PLÁNU

DISPROJEKT

ARCHITEKTI


DISprojekt s.r.o.

HAVLÍČKOVO NÁBŘ. 131/37, 674 01 TŘEBÍČ

IČO 60715227 DIČ CZ60715227

E-MAIL: DISPROJEKT@VOLNY.CZ

TEL: +420 603 522 531

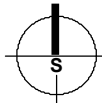

VED. PROJ.	Ing. arch. Milan Grygar	STUPEŇ:	K VYDÁNÍ
ZODP. PROJ.	Ing. Lukáš Petr	DATUM	07/2025
KRESLIL:	Bc. Jan Grygar, Magdaléna Křivánková, Bc. Hana Radoberská	Č. ZAK.	09/2023
OBJEDNATEL:	Obec Bobruvka	MĚŘÍTKO	1 : 25 000
POŘIZOVATEL:	Městský úřad Nové Město na Moravě, OSŽP		
AKCE:	Změna č.1 Územního plánu Bobruvka		
VÝKRES:	Výkres širších vztahů	Č. VÝKRESU	6