


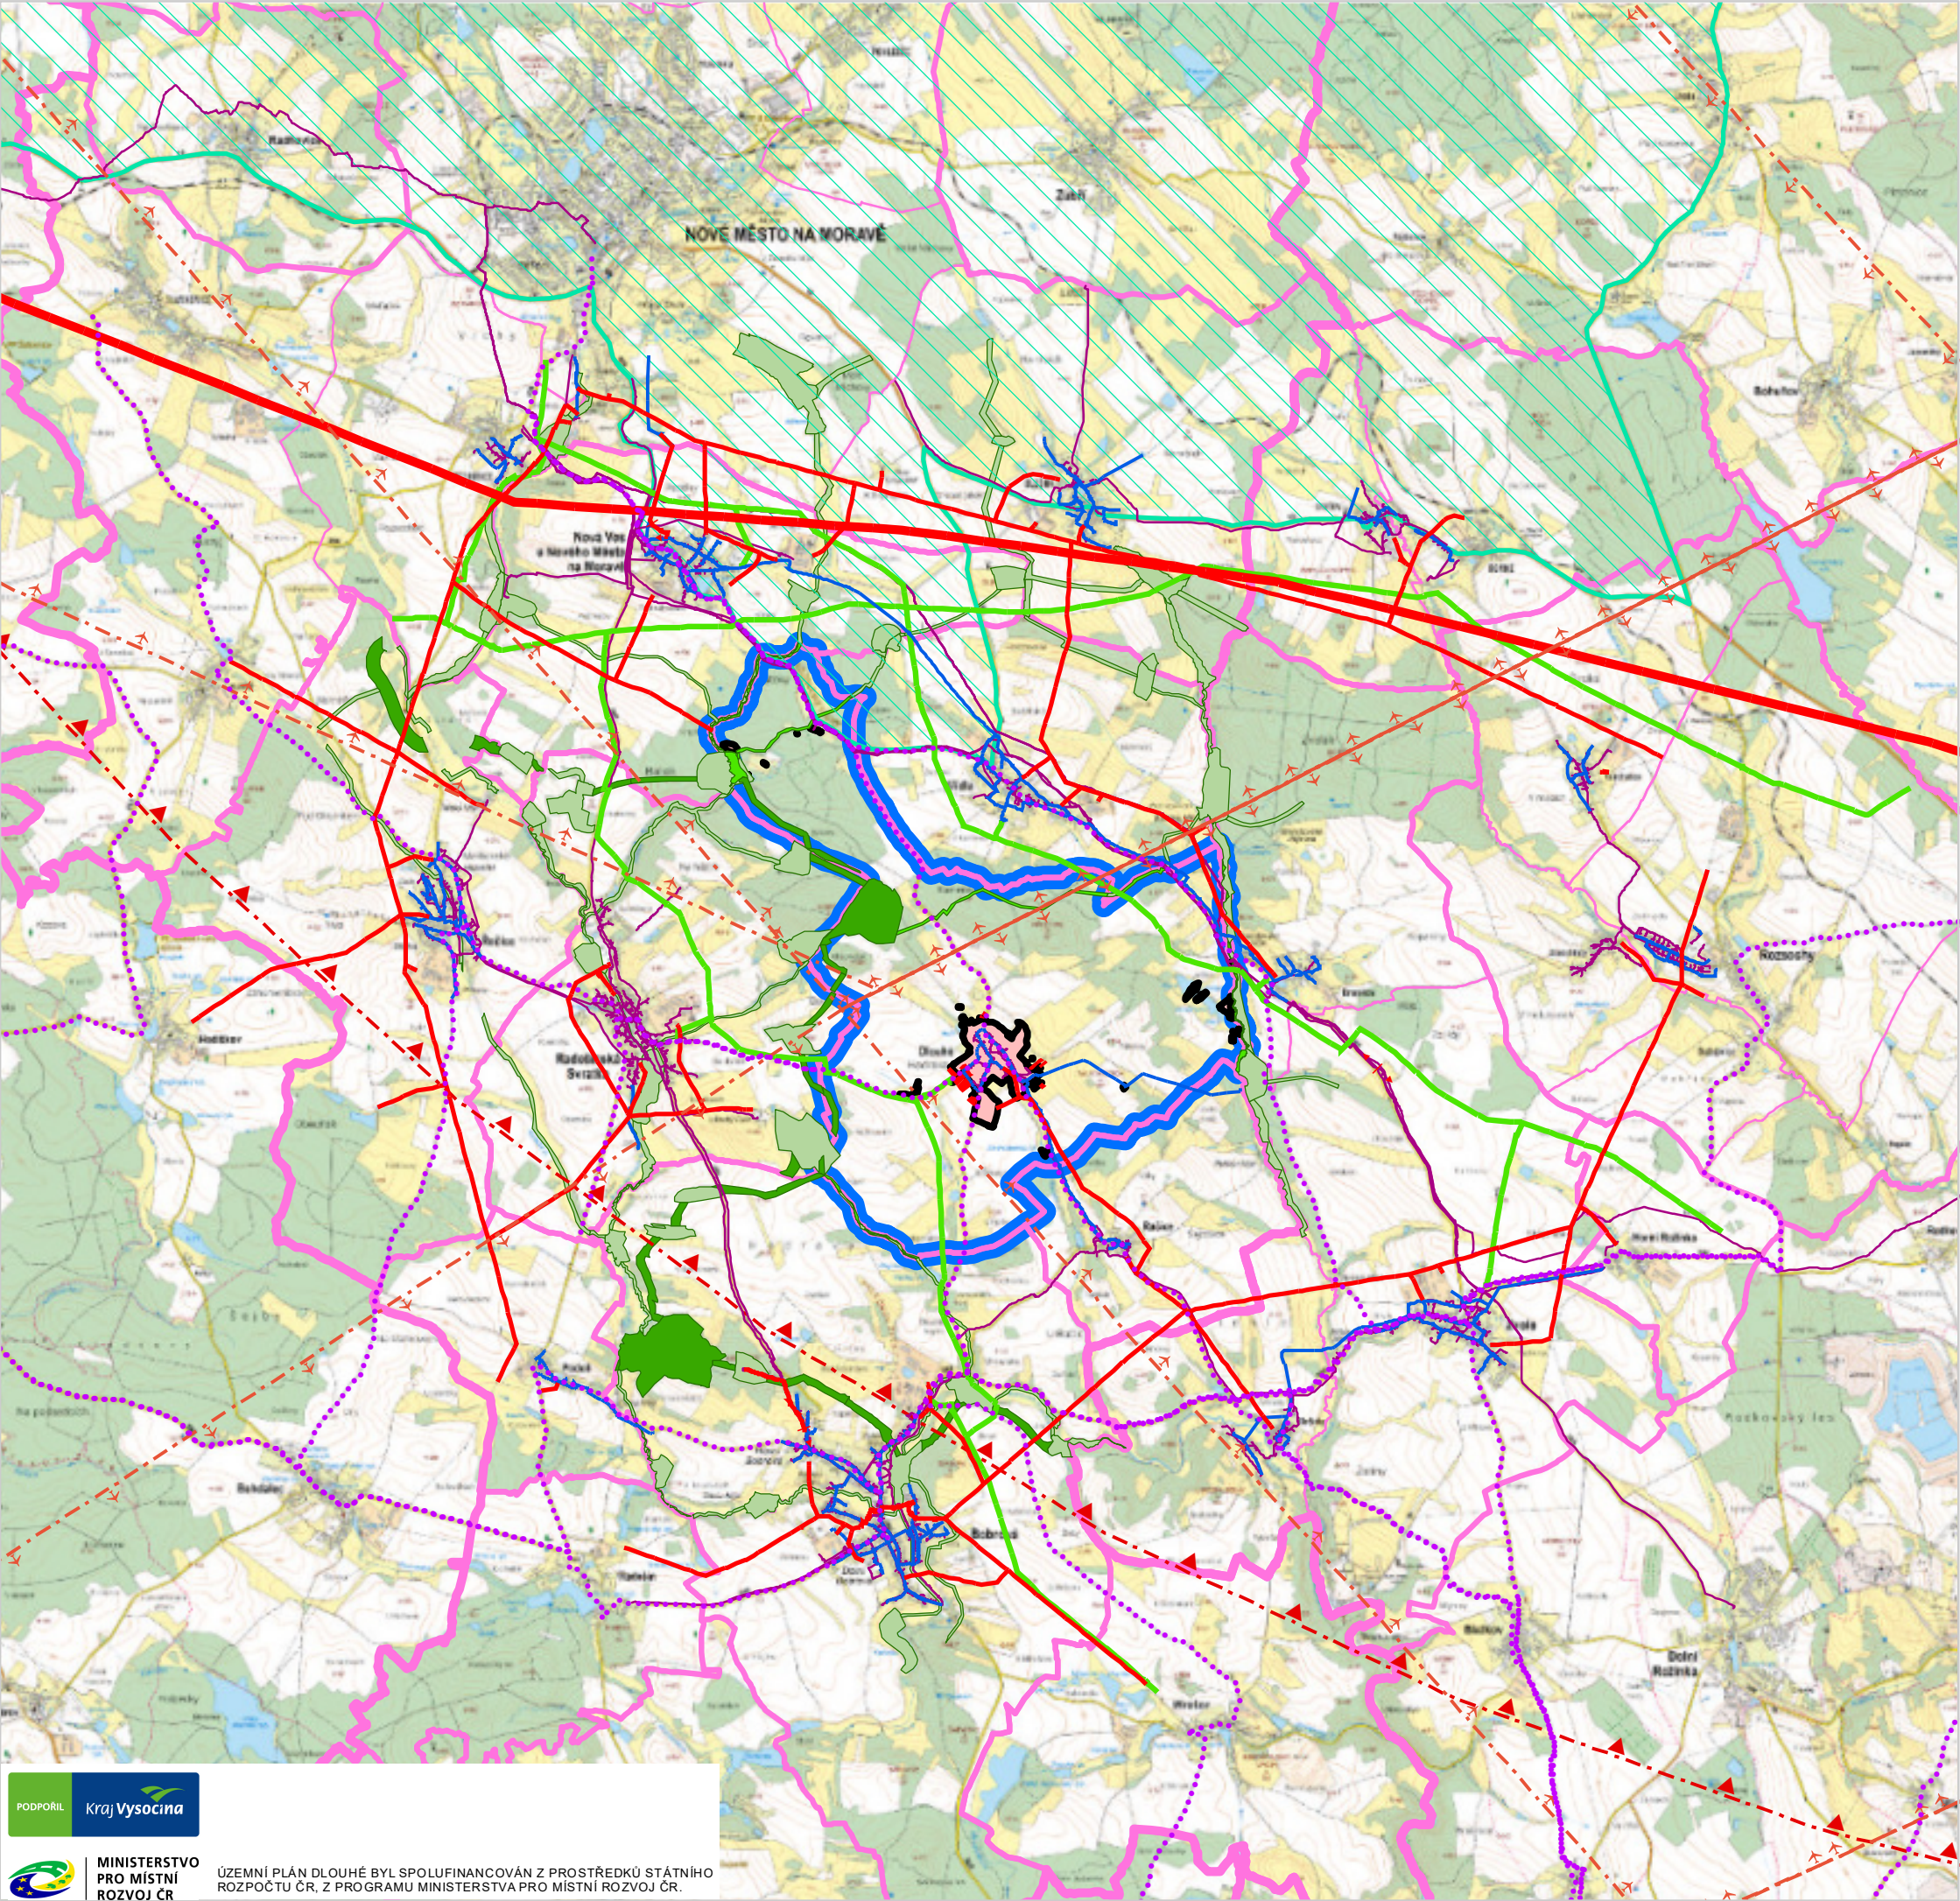

LEGENDA - VÝKRES ŠIRŠÍCH VZTAHŮ

- HRANICE ŘEŠENÉHO ÚZEMÍ (k.ú. Dlouhá na Moravě)
- HRANICE SPRÁVNÍHO OBVODU OBCE S ROZŠÍŘENOU PŮSOBNOSTÍ
- HRANICE ÚZEMÍ OBCE
- HRANICE KATASTRÁLNÍHO ÚZEMÍ
- ZASTAVĚNÉ ÚZEMÍ OBCE
- ZASTAVITELNÉ PLOCHY
- PLYNOVOD VTL
- VEDENÍ VVN ELEKTRICKÉ ENERGIE
- VEDENÍ VN ELEKTRICKÉ ENERGIE
- VODOVOD
- SDÍLOVACÍ SÍŤ
- CYKLOTRASY
- KORIDORY VZDUŠNÉHO PROSTORU PRO LÉTÁNÍ V MALÝCH A PŘÍZEMNÍCH VÝŠKÁCH
- OCHRANNÉ PÁSMO STAVBY ZAJIŠŤUJÍCÍ LETECKÝ PROVOZ
- CHRÁNĚNÁ KRAJINNÁ OBLAST
- LOKÁLNÍ ÚZEMNÍ SYSTÉM EKOLOGICKÉ STABILITY
- REGIONÁLNÍ ÚZEMNÍ SYSTÉM EKOLOGICKÉ STABILITY
- NÁVAZNOST LOKÁLNÍHO ÚZEMNÍHO SYSTÉMU EKOLOGICKÉ STABILITY

ODŮVODNĚNÍ ÚZEMNÍHO PLÁNU

DISPROJEKT
ARCHITEKTÍ

DISprojekt s.r.o.

HAVLÍČKOVO NÁBŘ. 131/37, 67401 TŘEBÍČ
IČO 60715227 DIČ CZ60715227
E-MAIL: DISPROJEKT@VOLNY.CZ
TEL: +420 603 522 531

VED. PROJ.

Ing. arch. Milan Grygar

ZODP. PROJ.

Ing. Lukáš Petr

STUPEŇ: K PROJEDNÁNÍ

KRESLIL:

Bc. Jan Grygar, Magdaléna Křivánková, Bc. Hana Radoberská

DATUM 09/2025

OBJEDNATEL:

Obec Dlouhé

Č. ZAK. 03/2024

POŘIZOVATEL:

Městský úřad Nové Město na Moravě, OSŽP

MĚŘITKO 1 : 50 000

AKCE:

Územní plán Dlouhé

VÝKRES:

Výkres širších vztahů

Č. VÝKRESU

6